



პპ 62+00

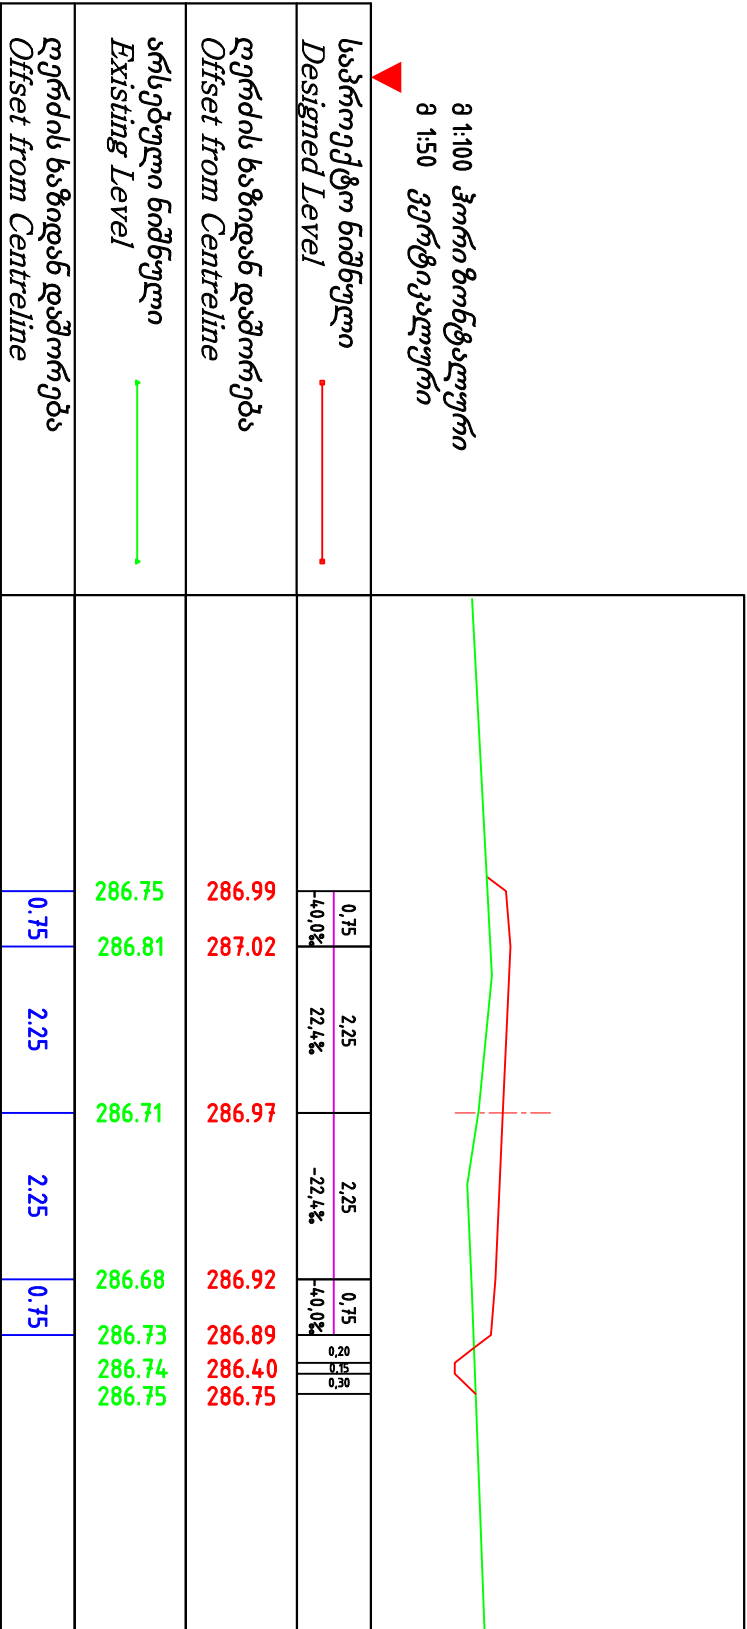

პპ 63+00

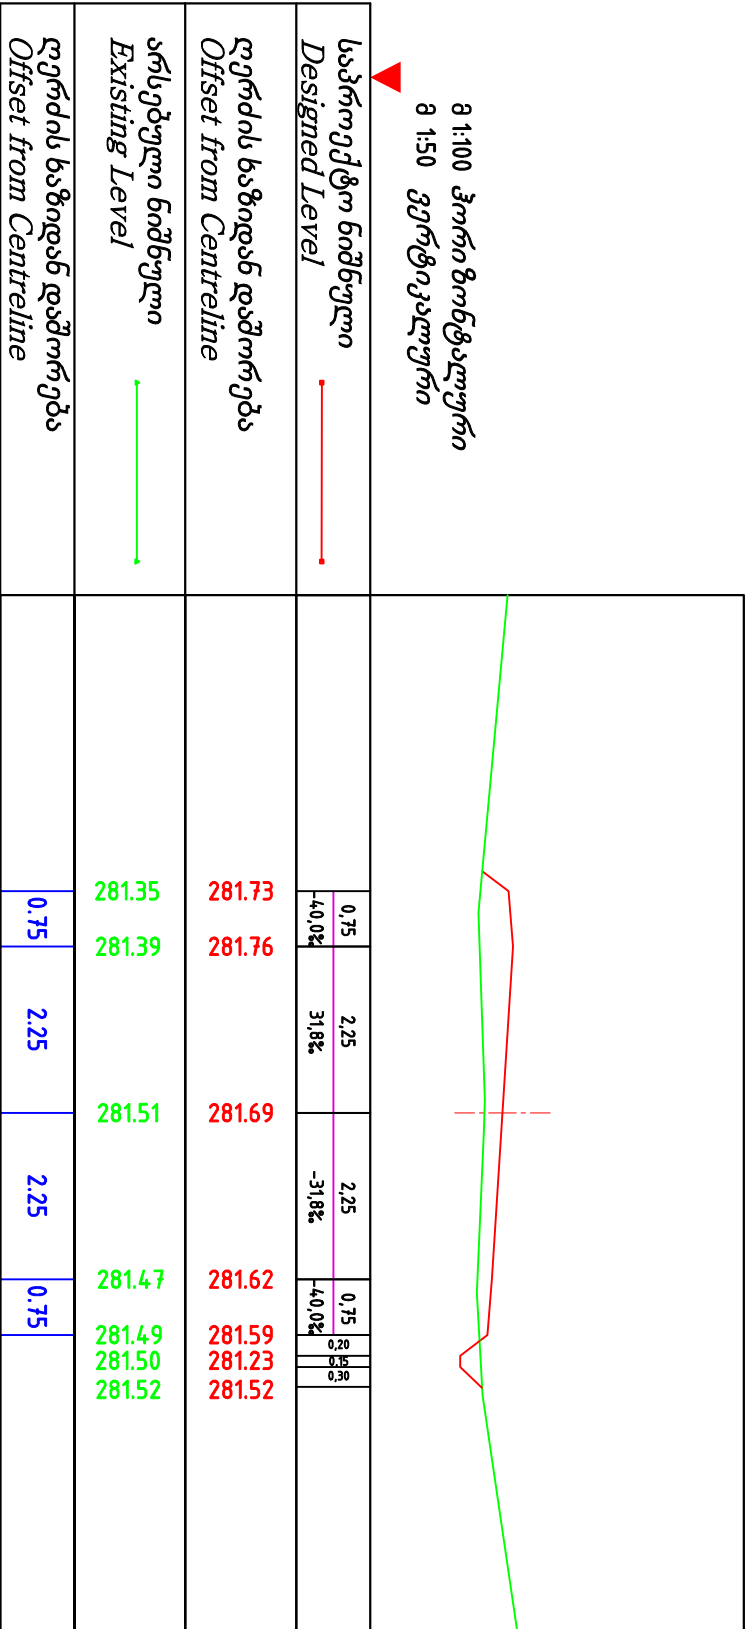

დამკვეთი Customer	პროექტის დასახელება Project Name	კონსულტანტი Consultant	დირექტორი Manager	დ. კვარაცხელია D. Kvaratskhelia	დაამტკიცა Approved	დასახელება Title	ნახაზის ორიგინალური ზომა A3(420x297) Original Drawing Size A3(420x297)
ჩხოროწყუს მუნიციპალტეტი Chkhorotsku Municipality	სოფ. ნაკანის ცენტრალური გზის სარეაბილიტაციო სამუშაოების II ეტაპის ზემა პროექტი Village Nakan's main road's rehabilitation project	შ.პ.ს. "გეომაპ" L.T.D. "GEOMAP" ქ. თბილისი, შარტავას ქ. №55/37 ტელ: 599 72 55 77 ქ. სენაკი, რუსთაველას ქ. №227 ტელ: 591 16 30 16, 790 99 19 29 ფაქსი: 591 16 30 16, 790 99 19 29 E-mail: info@geomap.ge	პრ. მენეჯერი Pr. Manager	მ. ჩიქოვანი M. Chikvani	განივით CS-010	განივით CS-010	განივით CS-010