



პპ 64+00

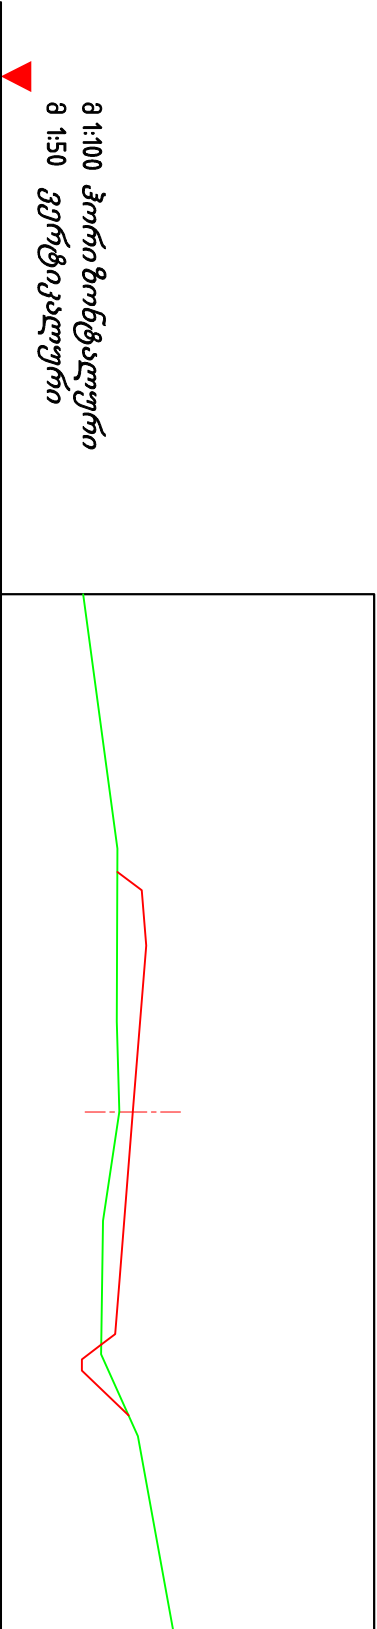

საპროექტო ნიშნული <i>Designed Level</i>	0.75	2.25	2.25	0.75	0.20	0.15	0.60
	-4.0.0%	4.0.0%	-4.0.0%	-4.0.0%	0.20	0.15	0.60
ღერძის საზიდან დამორება <i>Offset from Centreline</i>							
არსებული ნიშნული <i>Existing Level</i>	273.73	273.71	273.82	273.68	273.65	273.82	274.02
ღერძის საზიდან დამორება <i>Offset from Centreline</i>	0.75	2.25	2.25	0.75			

პპ 65+00

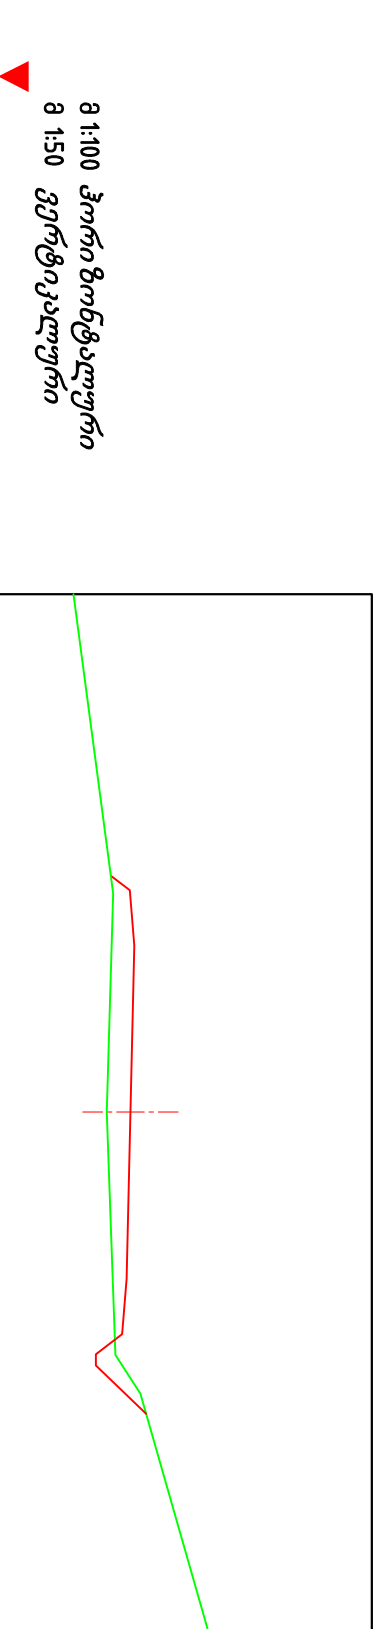

საპროექტო ნიშნული <i>Designed Level</i>	0.75	2.25	2.25	0.75	0.20	0.15	0.60
	-4.0.0%	11.8%	-11.8%	-4.0.0%	0.20	0.15	0.60
ღერძის საზიდან დამორება <i>Offset from Centreline</i>							
არსებული ნიშნული <i>Existing Level</i>	264.39	264.35	264.31	264.42	264.47	264.75	264.89
ღერძის საზიდან დამორება <i>Offset from Centreline</i>	0.75	2.25	2.25	0.75			

დამკვეთი <i>Customer</i>	პროექტის დასახელება <i>Project Name</i>	კონსულტანტი <i>Consultant</i>	დირექტორი <i>Manager</i>	დ. კვარაცხელია <i>D. Kvaratskhelia</i>	დაამტკიცა <i>Approved</i>	დასახელება <i>Title</i>	ნახაზის ორიგინალური ზომა A3(420x297) <i>Original Drawing Size A3(420x297)</i>
ჩხოროწყუს მუნიციპალტეტი <i>Chkhorotskha Municipality</i>	სოფ. ნაკანის ცენტრალური გზის სარეაბილიტაციო პროექტი, II ეტაპი გზის პროექტი <i>Village Nakhari's main road's rehabilitation project</i>	შ.პ.ს. "გეომეფი" <i>L.T.D. "GEOMAP"</i> 	პრ. მენეჯერი <i>Pr. Manager</i>	მ. ჩიკოვანი <i>M. Chikvani</i>		განივი ჭრილი <i>Cross Section</i>	მასშტაბი <i>Scale</i>
		შ.პ.ს. "გეომეფი" <i>L.T.D. "GEOMAP"</i> 	პრ. მენეჯერი <i>Pr. Manager</i>	მ. ჩიკოვანი <i>M. Chikvani</i>			თარიღი <i>Date</i>
		შ.პ.ს. "გეომეფი" <i>L.T.D. "GEOMAP"</i> 	დაამტკიცა <i>Designed</i>	გ. ბერაია <i>G. Beriaia</i>			2015
		შ.პ.ს. "გეომეფი" <i>L.T.D. "GEOMAP"</i> 					CS-011