



პპ 68+00

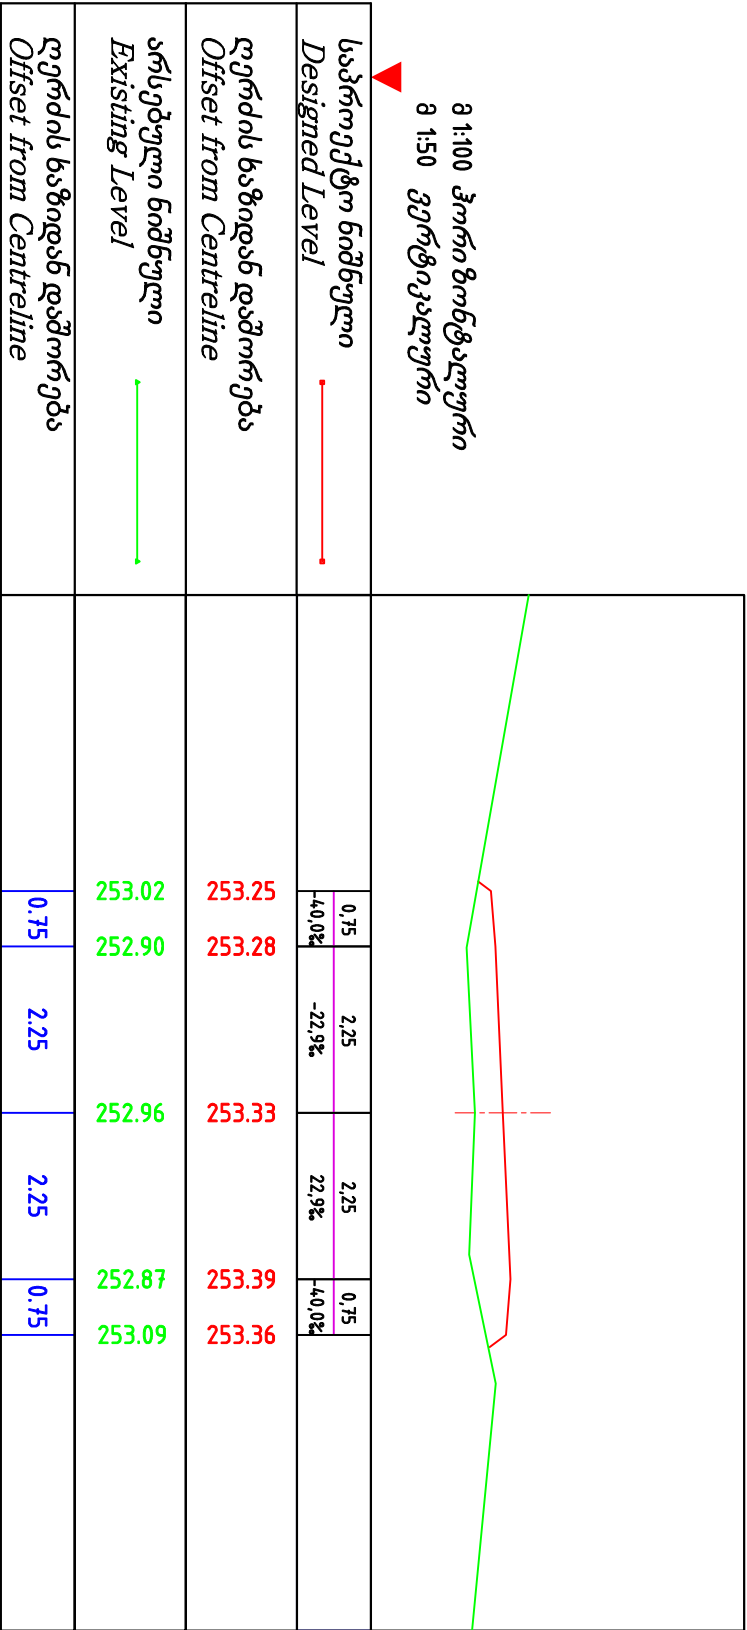

პპ 69+00

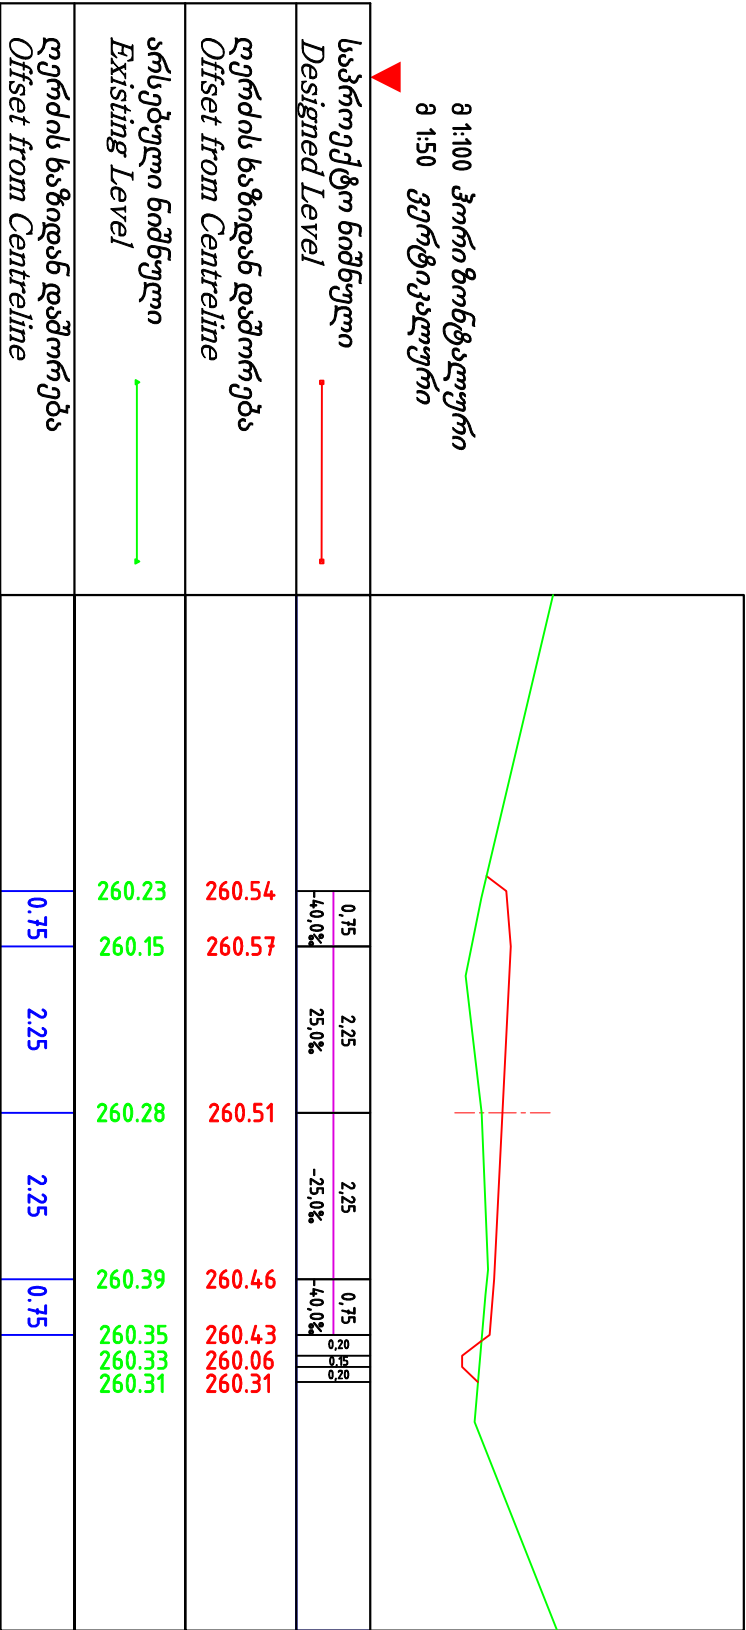

დამკვეთი Customer	პროექტის დასახელება Project Name	კონსულტანტი Consultant	დირექტორი Manager	დ. კვარაცხელია D. Kvaratskhelia	დაამტკიცა Approved	ნახაზის ორიგინალური ზომა A3(420x297) Original Drawing Size A3(420x297)
ჩხოროწყუს მუნიციპალტეტი Chkhorotskha Municipality	სოფ. ნაკანის ცენტრალური გზის სარეაბილიტაციო სამუშაოების II ეტაპის მუშა პროექტი Village Nakhani's main road's rehabilitation project	შ.პ.ს. "გეომეფი" L.T.D. "GEOMAP" ქ. თბილისი, შარტავას ქ. №35/37 ტელ: 599 72 55 77 ქ. სტეფანოპოლისი, ქ. №227 ტელ: 591 16 30 16, 790 99 19 29 ქ. ღოგბე, ინტელექტუალურ შარტავა Str. #35/37, Tbilisi, Georgia Tel: 599 72 55 77 Rustaveli Str. #227, Samaki, Georgia Tel: 591 16 30 16, 790 99 19 29 Email: info@geomapi.ge	პრ. მენეჯერი Pr. Manager	მ. ჩიქოვანი M. Chikvani	განივი შრიდი Cross Section	მასშტაბი Scale
			დაპროექტა Designed	გ. ბერაია G. Beriaia		თარიღი Date
						ნახაზის № Drawing #
						CS-013