



ტიპი 1-1

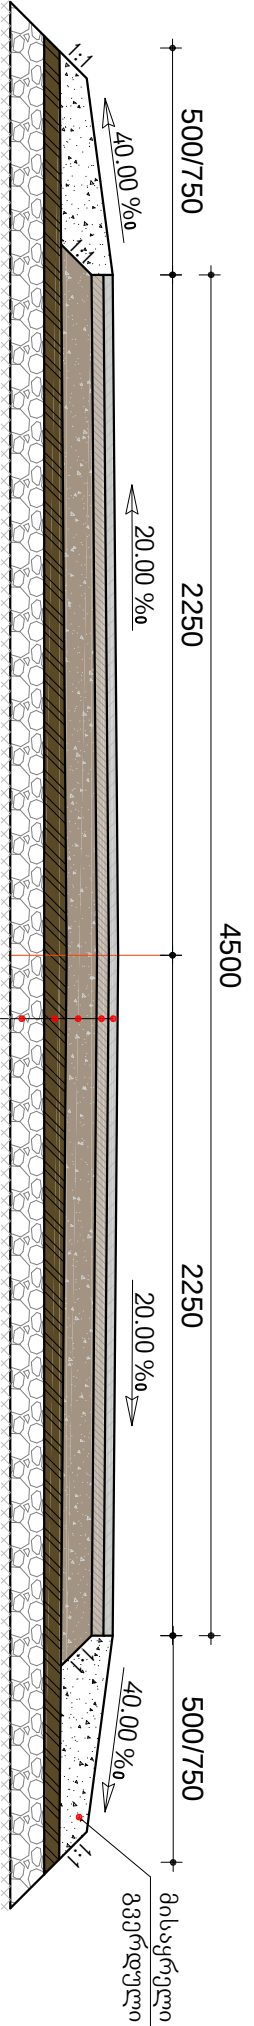

ნეროილმარცვლოვანი მკვრივი ღორღოვანი ასფალტობეტონის ცხელი ნარევი სისქით 30 მმ  
მსხვილმარცვლოვანი ფორივანი ღორღოვანი ასფალტობეტონის ცხელი ნარევი სისქით 40 მმ  
ღორღი ფრაქციული 40 მმ სისქით 100 მმ  
შემასწორებელი ქვიშა-ბრემოვანი ფენა  
ქვიშა-ბრემოვანი საფუძველი

ტიპი 2-2

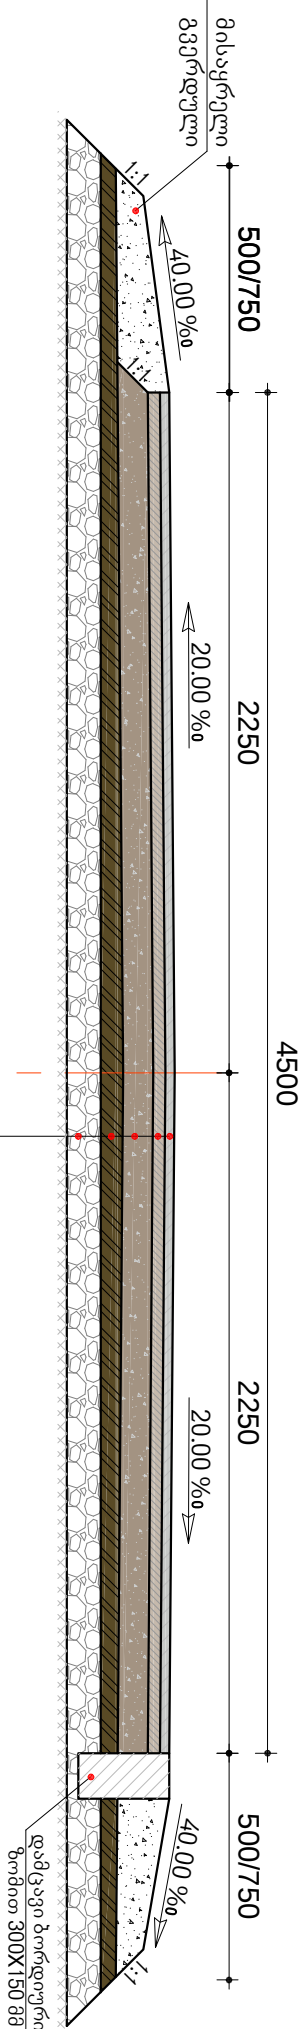

ნერილმარცვლოვანი მკვრივი ღორღოვანი ასფალტობეტონის ცხელი ნარევი სისქით 30 მმ  
მსხვილმარცვლოვანი ფორივანი ღორღოვანი ასფალტობეტონის ცხელი ნარევი სისქით 40 მმ  
ღორღი ფრაქციული 40 მმ სისქით 100 მმ  
შემასწორებელი ქვიშა-ბრემოვანი ფენა  
ქვიშა-ბრემოვანი საფუძველი

|                                                   |  |   |  |                                                 |  |   |  |                                                 |  |                                                                           |  |
|---------------------------------------------------|--|---|--|-------------------------------------------------|--|---|--|-------------------------------------------------|--|---------------------------------------------------------------------------|--|
| დაამკვეთი<br>Customer                             |  | პროექტის დასახელება<br>Project Name                                                                                |  | კონსულტანტი<br>Consultant                       |  | დაამტკიცა<br>Approved   |  | დასახელება<br>Title                             |  | ნახაზის ორიგინალური ზომა A3(420X297)<br>Original Drawing Size A3(420X297) |  |
| ჩხიორის მუნიციპალიტეტი<br>Chkhoritsk Municipality |  | სოფელ ნაკიანის ავტოსადგომის გზის სარეაბილიტაციო<br>პროექტი<br>Village Nakiani's main road's rehabilitation project |  | შ.პ.ს. "გეოტექნიკა"<br>L.T.D. "GEOTECHNICA"<br> |  | დ. 215149177<br>ქ. თბილისი, მარტაშვილი ქ. #435/37<br>ტელ. 599 72 55 77<br>ქ. სიხაგი, რუსთაველის ქ. #4227<br>ტელ. 591 16 30 16, 790 99 19 29<br>ელ. ფოსტა: info@geotech.ge<br>Shartava Str. #435/37, Tbilisi, Georgia<br>Tel: 599 72 55 77<br>Rustaveli Str. #4227, Sonaki, Georgia<br>Tel: 591 16 30 16, 790 99 19 29<br>Email: info@geotech.ge |  | დირექტორი<br>Manager<br>დ. კერაძე<br>D. Keradze |  | მ. ჩიქოვანი<br>M. Chikvani                                                |  |
|                                                   |  | დაამტკიცა<br>Approved                                                                                              |  | დაამტკიცა<br>Approved                           |  | საგზაო სამსახურის კონსტრუქტორი<br>ტიპი 1-1, ტიპი 2-2<br>The construction of the road surface<br>type 1-1, type 2-2   |  | ნახაზის<br>Scale<br>ნახაზის №<br>Drawing #      |  | 1:25<br>CR-001                                                            |  |