


საგზაო სამოსის ტიპი

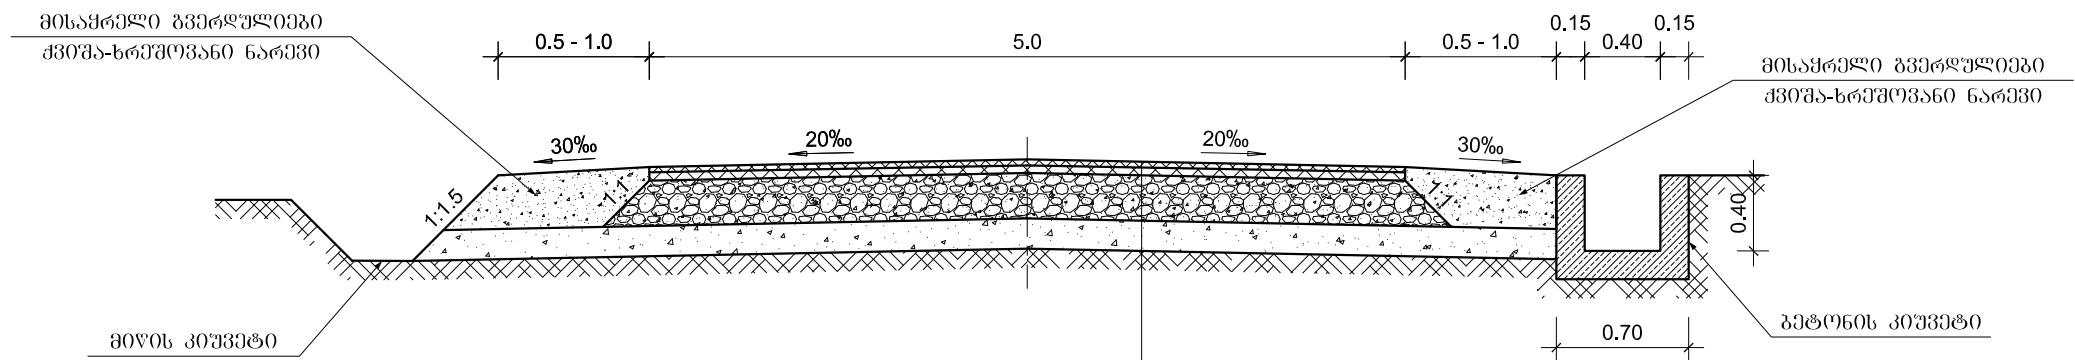

არსებული აგებულების აქტა
პარკლის მოწყობა h=15 სმ
შემასწორებელი ფენა მკობა-ხრეშოვანი ნარევიდან h=12 სმ
საფუძველი ფრაქციული ღორღი (0 ÷ 40) h=15 სმ
თხევადი ბიტუმის მოსხმა
საფარის ქვედა ფენა - მსხვილმარცვლოვანი, ფოროვანი მკვრივი აგებულების ნარევი h=5 სმ
თხევადი ბიტუმის მოსხმა
საფარის ზედა ფენა - წვრილმარცვლოვანი, ღორღოვანი აგებულების ცხელი ნარევი h=4 სმ

 შ.პ.ს.	შ.პ.ს. „საქგზამშენიერება“			ქ. თბილისის მუნიციპალიტეტში სოფ. თბილისი - სოფ. გურიანთის საავტომობილო გზის 2.5 კმ რეაბილიტაცია			
	გენ. დირექტორი	თ. შილაკაძე					
	პ მ ი	თ. ანანოშვილი		ს ა გ ზ ა რ ს ა მ ო ს ი ს ტ ი პ ი			
				პკ 0+00 - პკ 25+45	ფ. №1	1	2015