


ROAD PROFILE

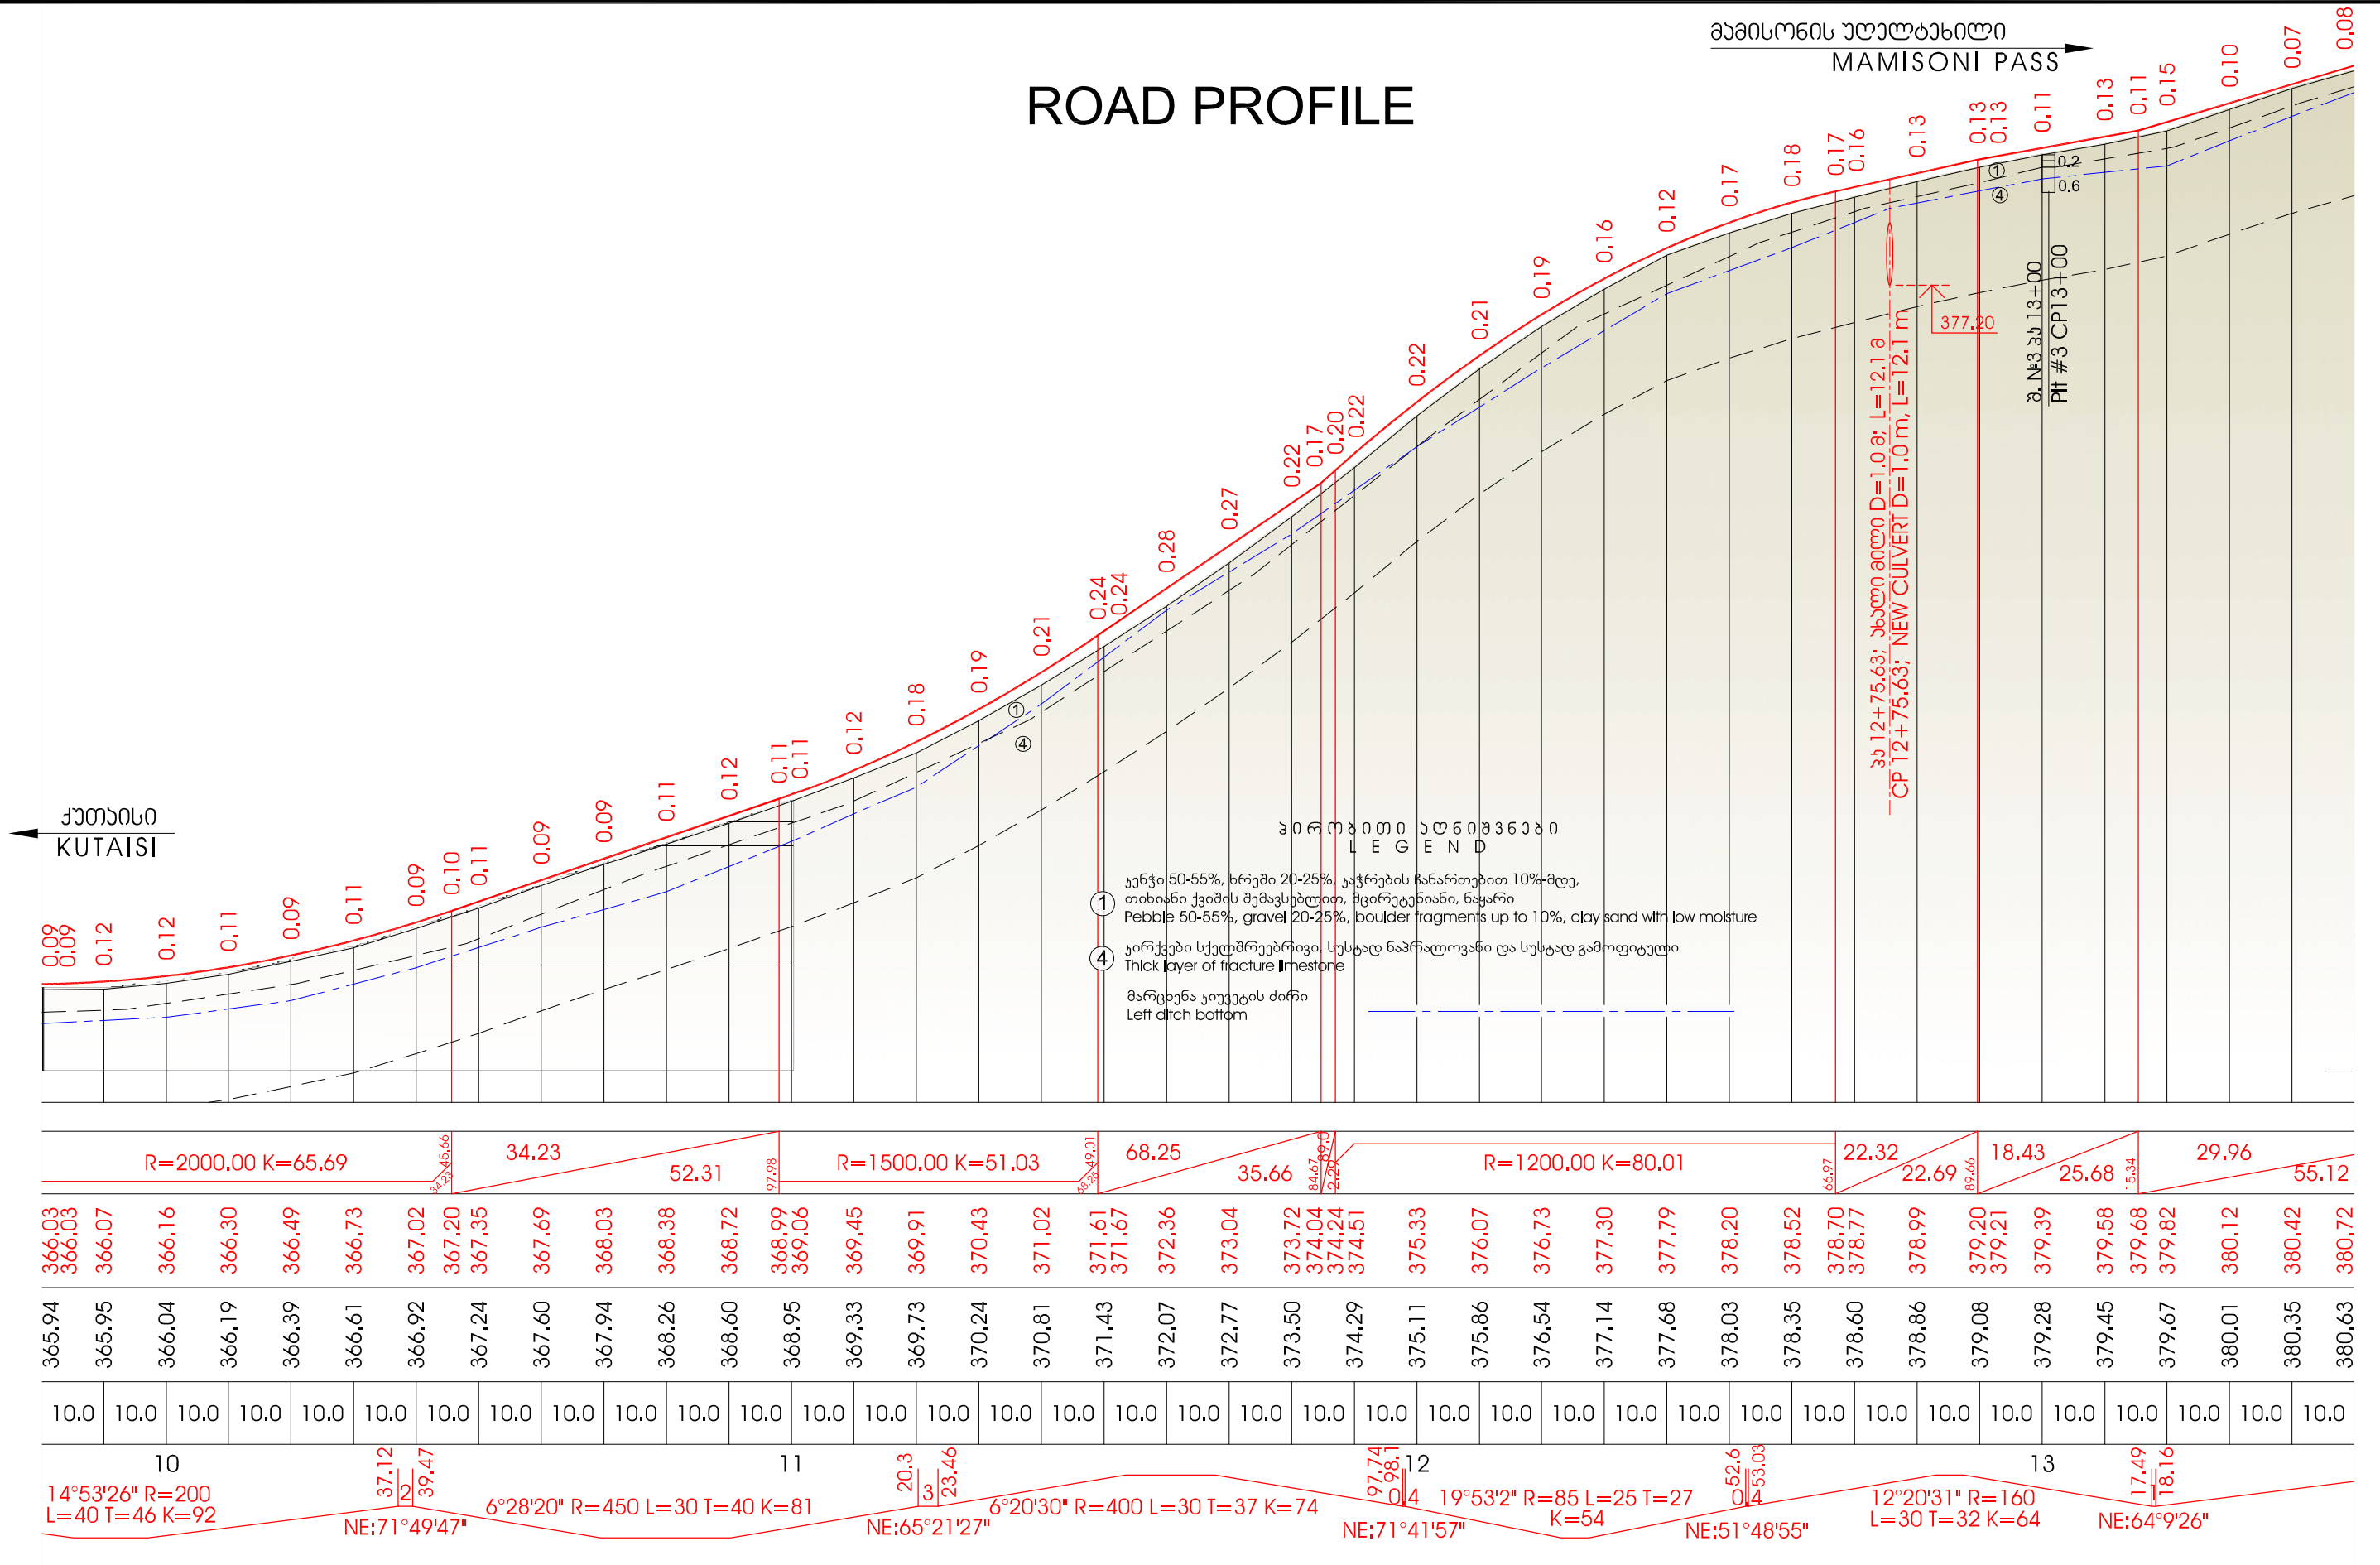

დაგმავთი: EMPLOYER:  საგარეო ქვეყნის რეგიონული განვითარებისა და ინფრასტრუქტურის სამინისტროს საპროგრამო გზების დეპარტამენტი ROADS DEPARTMENT OF THE MINISTRY OF REGIONAL DEVELOPMENT AND INFRASTRUCTURE OF GEORGIA	კონსულტანტი: მ.პ.ს. დოჰვა ინჟინერინგ კო. ლტდ CONSULTANT: DOHWA ENGINEERING Co. Ltd  438, სამსეონგ-რო, განგნამ-გუ, სეული 135-518, კორეა 438, Samseong-ro, Gangnam-gu, Seoul 135-518, Korea	გზის დასახელება: ქუთაისი-ალპანა-მამისონის უღელტეხილის საპროგრამო გზის (შ-16) 50-570 მონაკვეთი (ალპანა-ჩრებალო) ROAD TITLE: KUTAIISI-ALPANA-MAMISONI PASS ROAD (SH-16) KM50-KM70 SECTION (ALPANA-CHREBALO)	ნახაზის დასახელება: DRAWING TITLE: პროფილი, ფურცელი 3/49 ROAD PROFILE, SHEET 3/49																										
პროექტი / PROJECT: P144048, ადგილობრივი / CONTRACT: SLRP III/CS/QCBS-01, დეტალური პროექტისა და საბუნებრივი დოკუმენტაციის მომზადება 10 გზის მონაკვეთის რეაბილიტაციისთვის (≈ 100კმ) მესამე ხარისხის გზებისა და ადგილობრივი გზების მესამე პროექტის ფარგლებში. PREPARATION OF DETAILED DESIGN AND BIDDING DOCUMENTS FOR REHABILITATION OF 10 ROAD SECTIONS (APPR. 100KM) UNDER THE THIRD SECONDARY AND LOCAL ROADS PROJECT (SLRP III).	ქვეკონსულტანტი: მ.პ.ს. იდიმიტი SUBCONSULTANT: IDM Ltd.  1, შ. ნუტსიძის ქ., თბილისი, 0177, საქართველო 1, Sh. Nutsulidze St., Tbilisi, 0177, Georgia	<table border="1"> <tr> <td>დაამტკიცა: APPROVED:</td> <td>თარიღი: DATE:</td> <td></td> <td></td> <td></td> </tr> <tr> <td>დაამუშავა: DESIGNED:</td> <td>დახაზა: DRAWN:</td> <td>შეამოწმა: CHECKED:</td> <td>მ.პ.ს. რევიზია: REV.</td> <td>აღწერა: DESCRIPTION</td> </tr> <tr> <td></td> <td></td> <td></td> <td></td> <td></td> </tr> <tr> <td></td> <td></td> <td></td> <td>თარიღი: DATE</td> <td></td> </tr> </table>	დაამტკიცა: APPROVED:	თარიღი: DATE:				დაამუშავა: DESIGNED:	დახაზა: DRAWN:	შეამოწმა: CHECKED:	მ.პ.ს. რევიზია: REV.	აღწერა: DESCRIPTION									თარიღი: DATE		<table border="1"> <tr> <td>ნახაზის №: DRAWING No.:</td> <td>მასშტაბი: SCALE:</td> </tr> <tr> <td>SLRP III.R5-004/003</td> <td>1000:100</td> </tr> <tr> <td>ნახაზის ორიგინალური ზომა: ORIGINAL DRAWING SIZE:</td> <td>A3 (420x297)</td> </tr> </table>	ნახაზის №: DRAWING No.:	მასშტაბი: SCALE:	SLRP III.R5-004/003	1000:100	ნახაზის ორიგინალური ზომა: ORIGINAL DRAWING SIZE:	A3 (420x297)
დაამტკიცა: APPROVED:	თარიღი: DATE:																												
დაამუშავა: DESIGNED:	დახაზა: DRAWN:	შეამოწმა: CHECKED:	მ.პ.ს. რევიზია: REV.	აღწერა: DESCRIPTION																									
			თარიღი: DATE																										
ნახაზის №: DRAWING No.:	მასშტაბი: SCALE:																												
SLRP III.R5-004/003	1000:100																												
ნახაზის ორიგინალური ზომა: ORIGINAL DRAWING SIZE:	A3 (420x297)																												