


ROAD PROFILE

მაისონის უღელბეილი
MAMISONI PASS

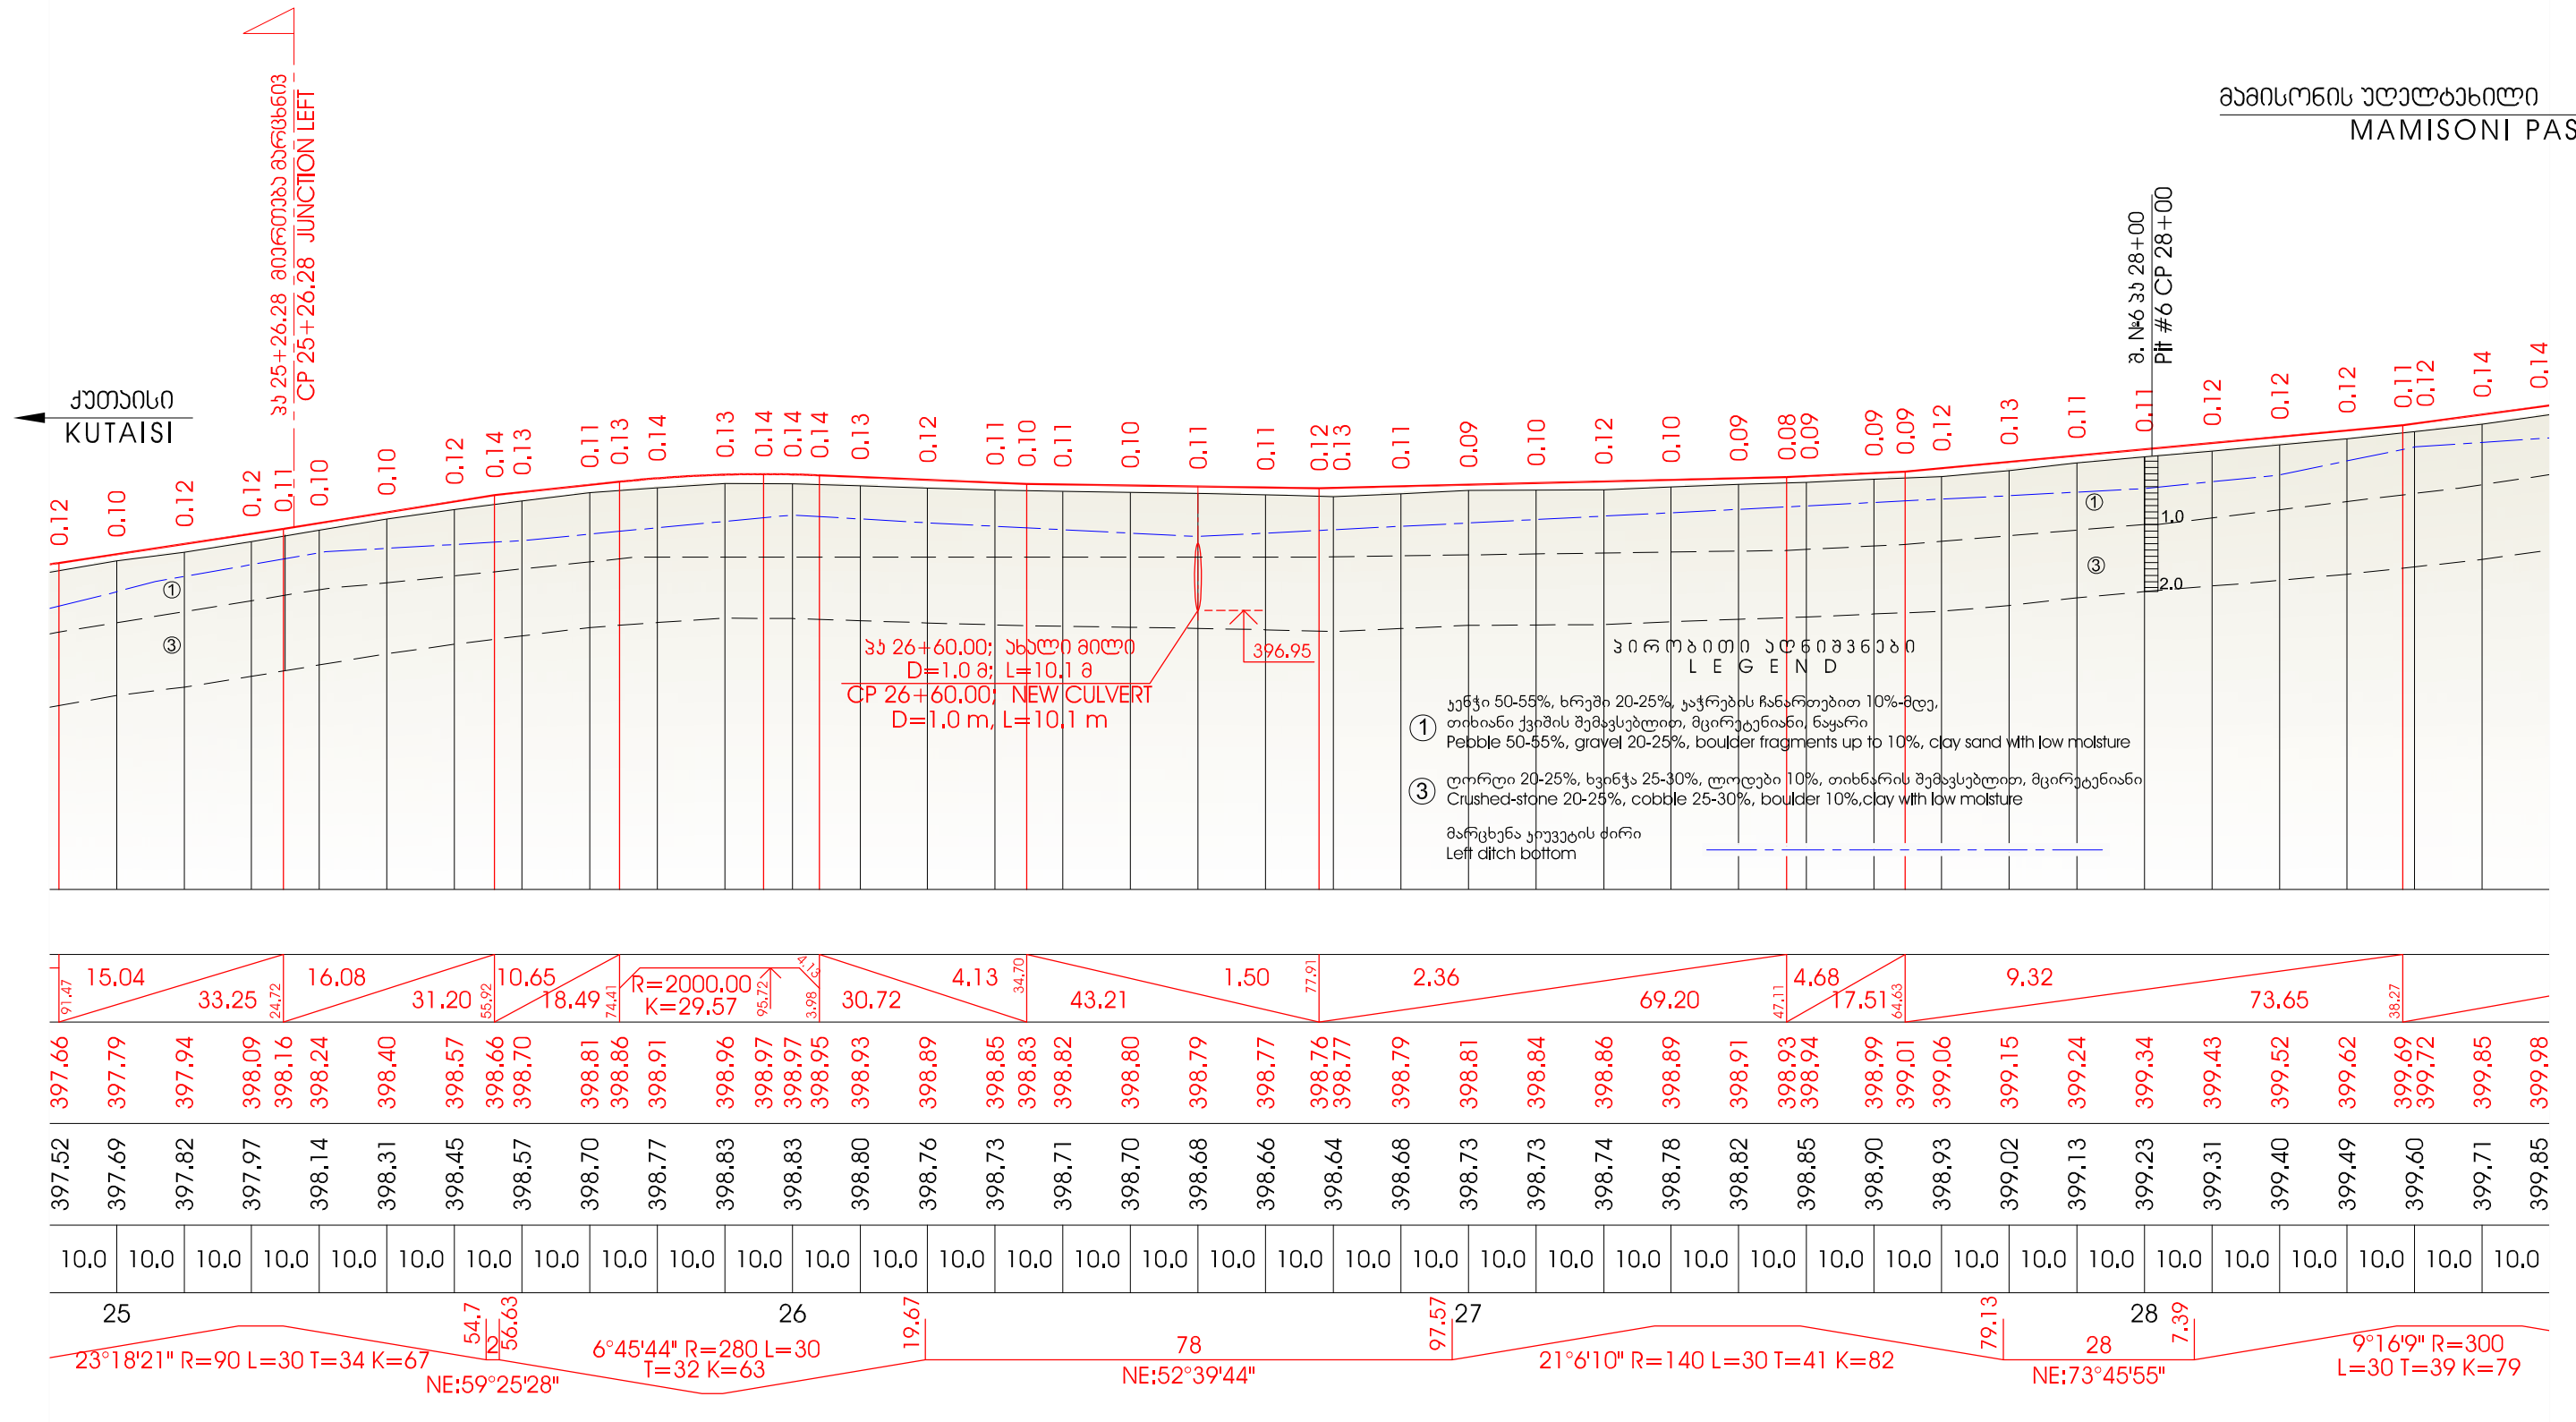


 დამკვეთი: საქართველოს რეგიონული განვითარებისა და ინფრასტრუქტურის
 EMPLOYER: სამინისტროს საავტომობილო გზების დეპარტამენტი
 ROADS DEPARTMENT OF THE MINISTRY OF REGIONAL DEVELOPMENT
 AND INFRASTRUCTURE OF GEORGIA

კონსულტანტი: შ.პ.ს. დოჰვა ინჟინერინგ ჯო.
CONSULTANT: DOHWA ENGINEERING Co, Ltd

DOHWA 438, Samseong-ro, Gangnam-gu, Seoul 135-518, Korea

სუბკონსულტანტი: შ.კ.ს. აიდიკი
SUBCONSULTANT: IDM Ltd.

 1, შ. ნუტსუბიძის ქ., თბილისი, 0177, საქართველო
1, Sh. Nutsulidze St., Tbilisi, 0177, Georgia

გზის დასახელება: ქუთაისი-აღვანა-გამისონის უღელტეხილის
საავტომობილო გზის (შ-16) 5850-5870 მონაკვეთი (აღვანა-ჭრეხალო)

ROAD TITLE: KUTAI-SI-ALPANA-MAMISONI PASS ROAD (SH-16)
KM50-KM70 SECTION (ALPANA-CHREBALO)

ԼԱՅՈՒՆԱՅԻՆ APPROVED:		ԴԱՏԱԴՈՒՄ DATE:		
ԼԱՅՈՒՆԱՅԻՆ DESIGNED:	ԼԱՅՈՒՆ DRAWN:	ԶԱՅՈՒՄ CHECKED:	ԵՐԿՐԱԿ REV.	ՆՈՒՏԱՆ DESCRIPTION

ნახაზის დასახელება:	DRAWING TITLE:
---------------------	----------------

პროფილი. ფურცელი 7/49
ROAD PROFILE. SHEET 7/49

6565000 №: SLRP III.R5-004/007	DRAWING No.: მასშტაბი: SCALE: 1000:100
-----------------------------------	--

ნახაზის ორიგინალური ზომა: ORIGINAL DRAWING SIZE:	A3 (420x297)
---	--------------