
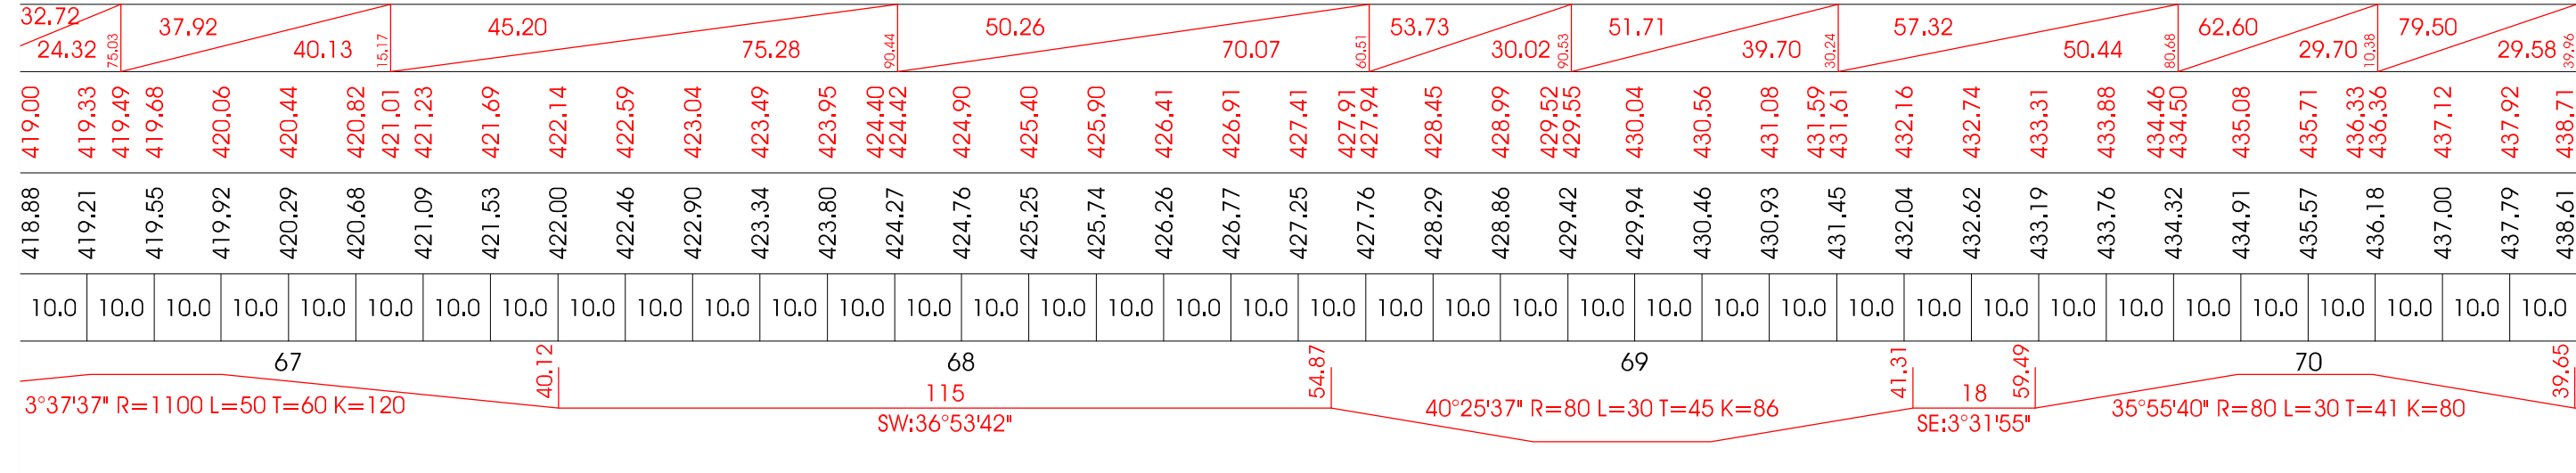


ROAD PROFILE

მამისონის უღელტეხილი
MAMISONI PASS

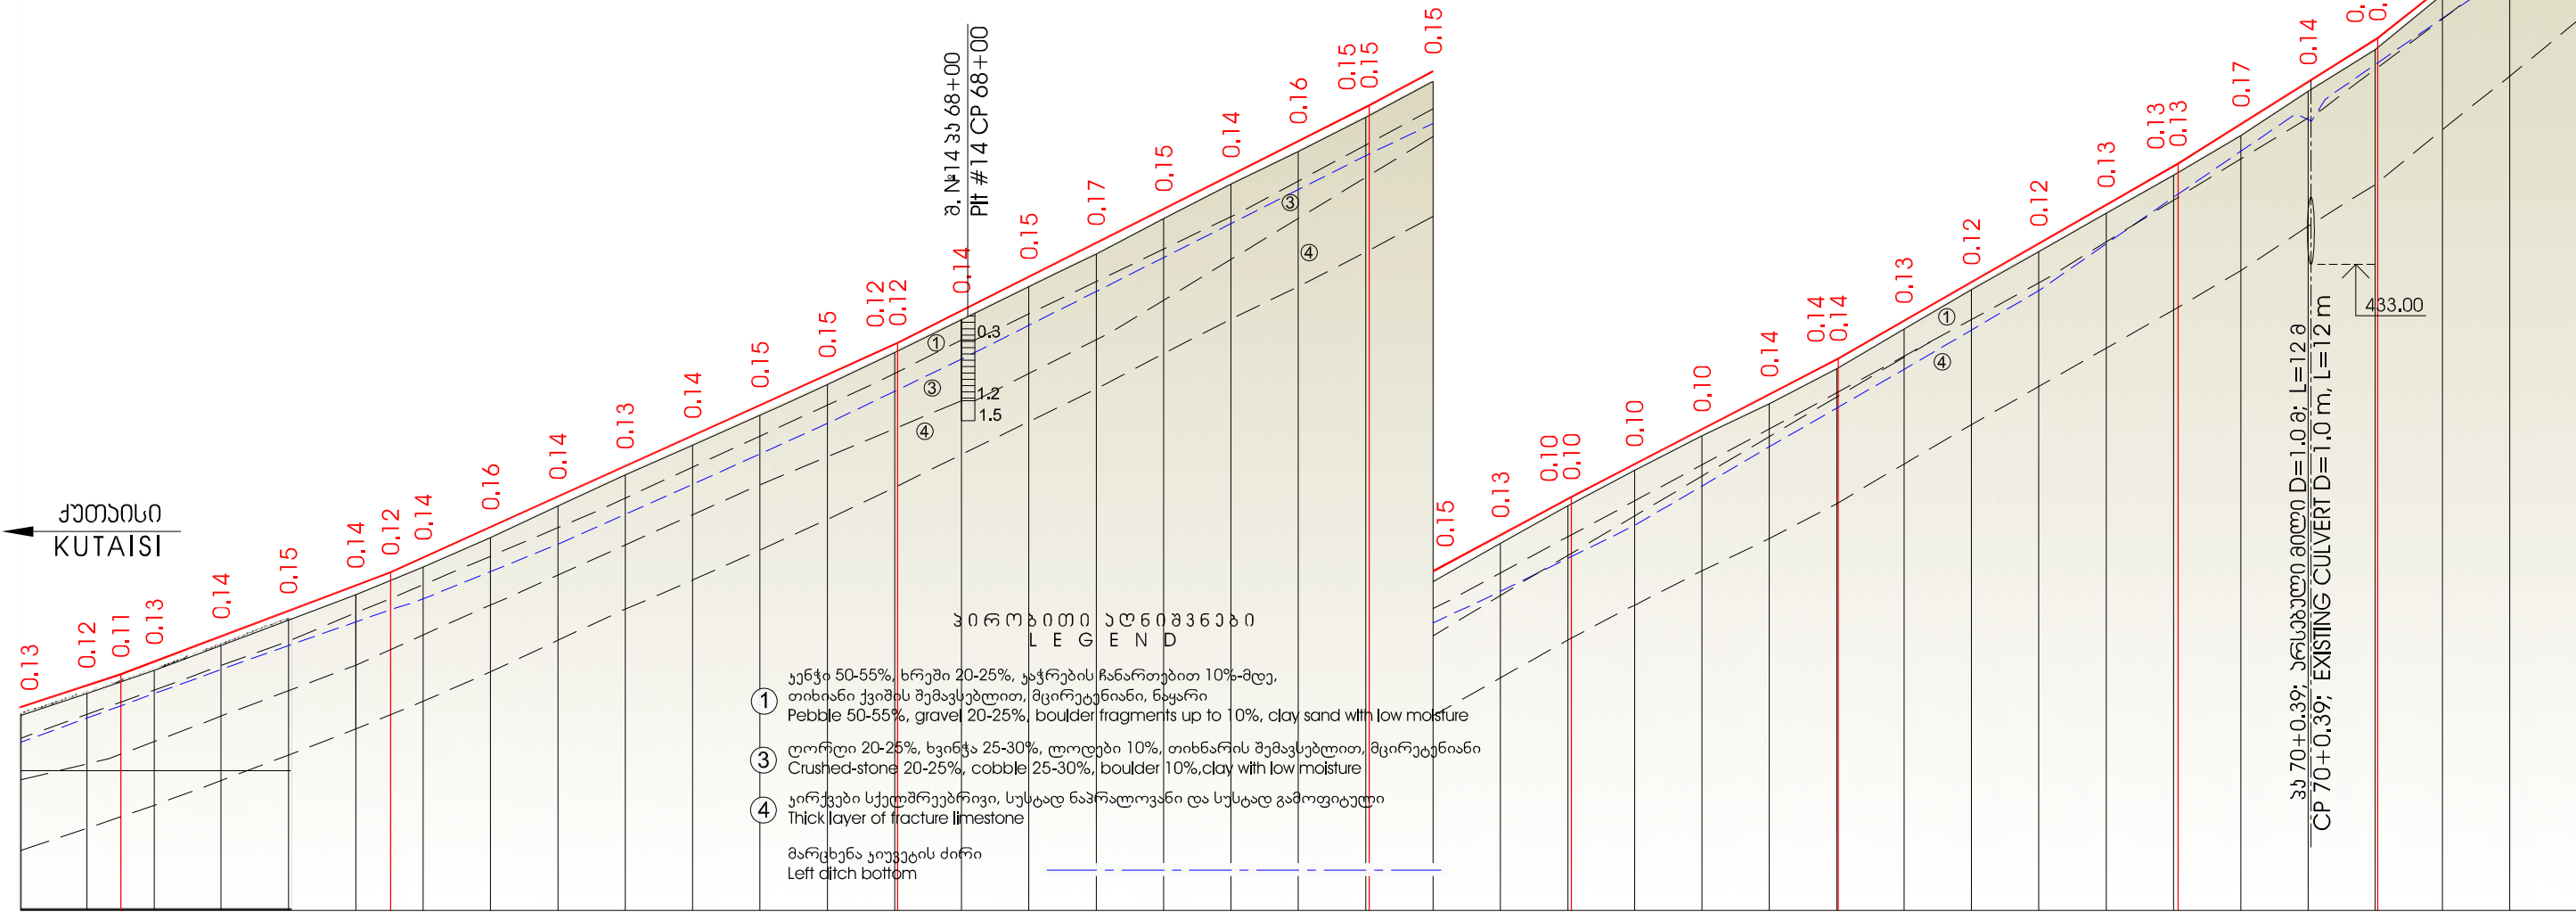

დაამუშავა: საქართველოს რაიონული გზატკეცილი და ინფრასტრუქტურის სამინისტროს საავტომობილო გზების დეპარტამენტი EMPLOYER: ROADS DEPARTMENT OF THE MINISTRY OF REGIONAL DEVELOPMENT AND INFRASTRUCTURE OF GEORGIA		კონსულტანტი: შ.პ.ს. დოჰვა ინჟინერინგ კო., CONSULTANT: DOHWA ENGINEERING Co, Ltd		გზის დასახელება: ქუთაისი-ალპანა-მამისონის უღელტეხილის საავტომობილო გზის (შ-16) 5650-5870 მონაკვეთი (ალპანა-ჩრებალო) ROAD TITLE: KUTAISI-ALPANA-MAMISONI PASS ROAD (SH-16) KM50-KM70 SECTION (ALPANA-CHREBALO)				ნახაზის დასახელება: DRAWING TITLE: პროექტი, ფურცელი 19/49 ROAD PROFILE, SHEET 19/49	
პროექტი / PROJECT: P144048, უმცბრები / CONTRACT: SLRP III/CS/DCBS-01, დაბალური პროექტის და საბანდორო მოწყობის მომსახურება 10 გზის მონაკვეთის რეაბილიტაციისათვის (≈ 100კმ) მონაკვეთის რეაბილიტაციის და ადგილობრივი გზების მასშტაბით პროექტის ფარგლებში, PREPARATION OF DETAILED DESIGN AND BIDDING DOCUMENTS FOR REHABILITATION OF 10 ROAD SECTIONS (APPR. 100KM) UNDER THE THIRD SECONDARY AND LOCAL ROADS PROJECT (SLRP III).		შუამდგომლობა: შ.პ.ს. აიდი SUBCONSULTANT: IDM Ltd.		დაამუშავა: APPROVED:		თარიღი: DATE:		ნახაზის №: DRAWING No.: SLRP III.R5-004/019	
		შეამოწმა: CHECKED:		მასშტაბი: SCALE: 1000:100		მასშტაბი: ORIGINAL DRAWING SIZE: A3 (420x297)			