
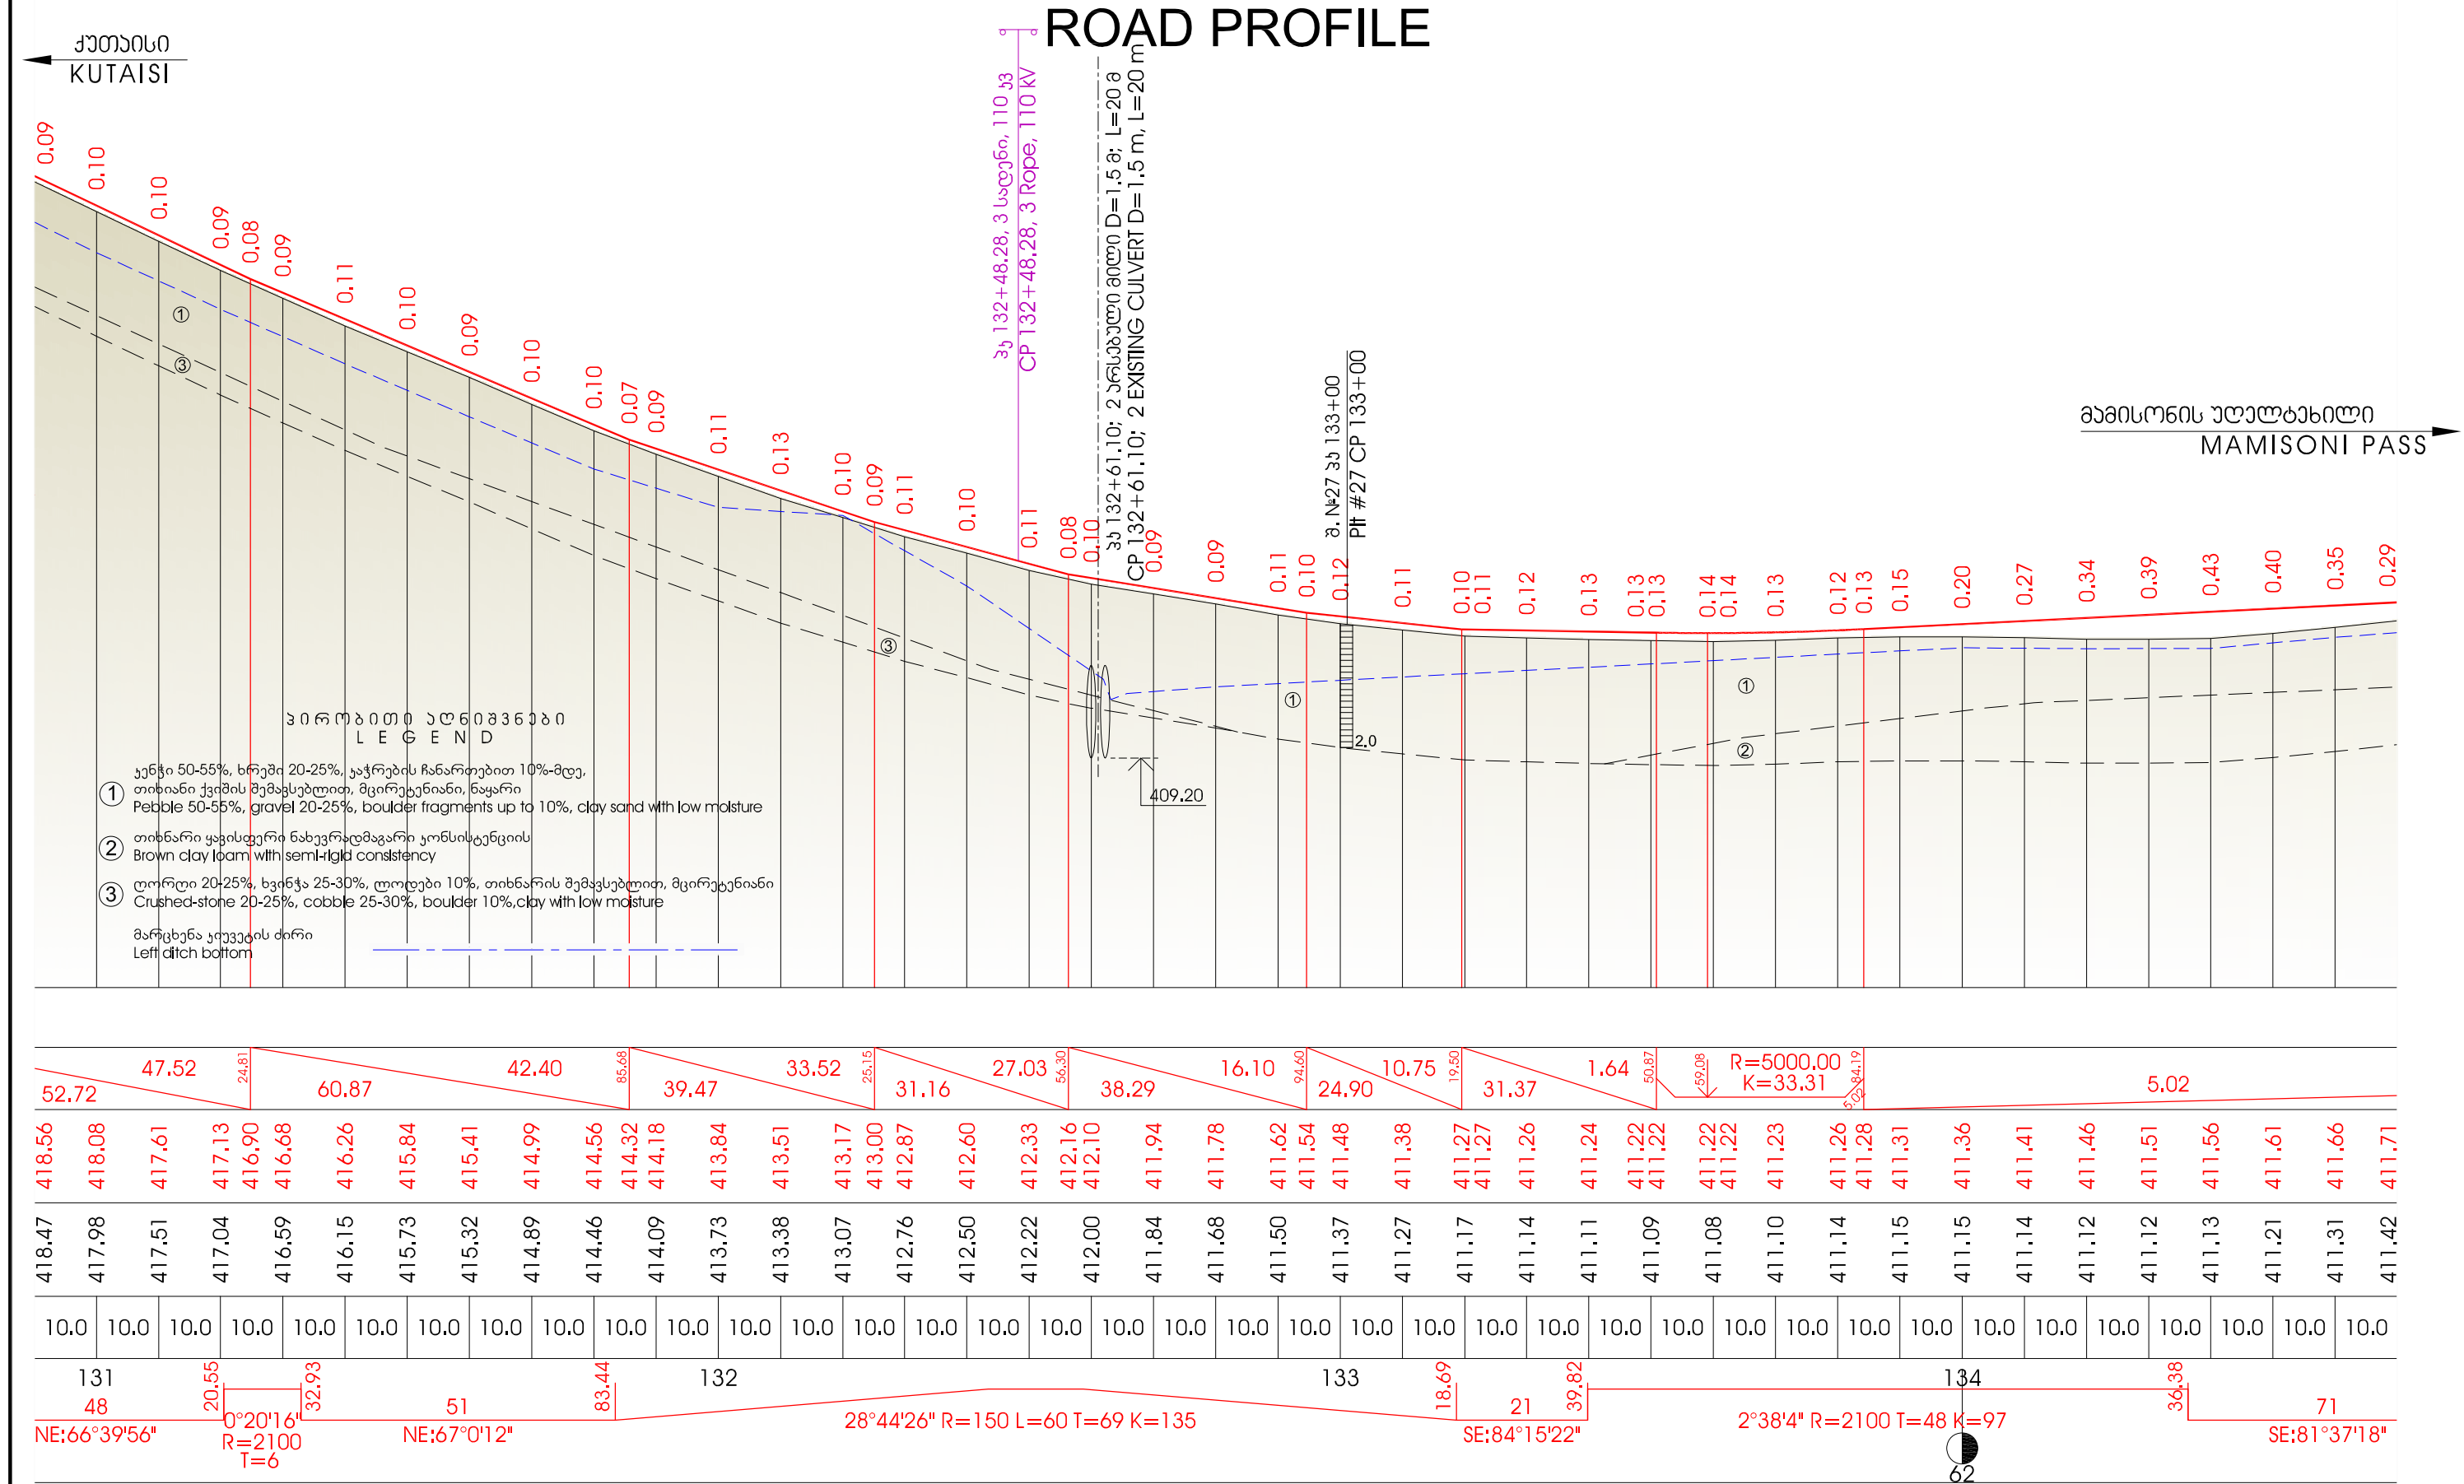


 

|   |  |   |  |   |                                      |                                          |                                       |                                           |   |                                                                                     |
|---|--|---|--|---|--------------------------------------|------------------------------------------|---------------------------------------|-------------------------------------------|---|-------------------------------------------------------------------------------------|
| <div>დაამუშავა: საკონსტრუქციო რაიონული განვითარებისა და ინფრასტრუქტურის სამინისტროს საპროგრამო გზის დეპარტამენტი</div> <div>EMPLOYER: ROADS DEPARTMENT OF THE MINISTRY OF REGIONAL DEVELOPMENT AND INFRASTRUCTURE OF GEORGIA</div> <div></div>   |  | <div>კონსულტანტი: შ.პ.ს. დოჰვა ინჟინერინგ კო.,</div> <div>CONSULTANT: DOHWA ENGINEERING Co, Ltd</div> <div> 438 სამსეონგ-რო, განგნამ-გუ, სეული 135-518, კორეა</div> <div>438, Samseong-ro, Gangnam-gu, Seoul 135-518, Korea</div> |  | <div>გზის დასახელება: ქუთაისი-ალპანა-მაგისტრალის უღელტეხილის საპროგრამო გზის (შ-16) კმ50-კმ70 მოწოდებით (ალპანა-ჩრებალო)</div> <div>ROAD TITLE: KUTAISI-ALPANA-MAMISONI PASS ROAD (SH-16) KM50-KM70 SECTION (ALPANA-CHREBALO)</div> |                                      |                                          |                                       |                                           | <div>ნახაზის დასახელება: DRAWING TITLE:</div> <div>პროფილი, ფურცელი 36/49</div> <div>ROAD PROFILE, SHEET 36/49</div> |                                                                                     |
| <div>პროექტი / PROJECT: P144048, კონტრაქტი / CONTRACT: SLRP III/CS/QCBS-01, დაბალური პროექტისა და საბადოვრო ღონისძიებების მომზადება 10 გზის მოწოდებით რაიონული განვითარების სამინისტროს (≈ 100კმ) მონაწილეობით და აღმასრულებელი გზის მასშტაბი პროექტის ფარგლებში,</div> <div>PREPARATION OF DETAILED DESIGN AND BIDDING DOCUMENTS FOR REHABILITATION OF 10 ROAD SECTIONS (APPR. 100KM) UNDER THE THIRD SECONDARY AND LOCAL ROADS PROJECT (SLRP III).</div> |  | <div>კვანდულობა: შ.პ.ს. აიდიკი</div> <div>SUBCONSULTANT: IDM Ltd,</div> <div> 1, შ. ნუტსუბიძის ქ., თბილისი, 0177, საქართველო</div> <div>1, Sh. Nutsubidze St., Tbilisi, 0177, Georgia</div>                                       |  | <div>დაამუშავა:</div> <div>APPROVED:</div>   | <div>თარიღი:</div> <div>DATE:</div>  |                                          |                                       |                                           | <div>ნახაზის №: DRAWING No.:</div> <div>SLRP III.R5-004/036</div>                                                    | <div>მასშტაბი: SCALE:</div> <div>1000:100</div>                                     |
|   |  |   |  | <div>დაამუშავა:</div> <div>DESIGNED:</div>   | <div>ნახაზი:</div> <div>DRAWN:</div> | <div>შეამოწმა:</div> <div>CHECKED:</div> | <div>მშენებელი:</div> <div>REV.</div> | <div>აღწერა:</div> <div>DESCRIPTION</div> | <div>თარიღი:</div> <div>DATE</div>                                                                                   | <div>ნახაზის ორიგინალური ზომა: ORIGINAL DRAWING SIZE:</div> <div>A3 (420x297)</div> |