


ROAD PROFILE

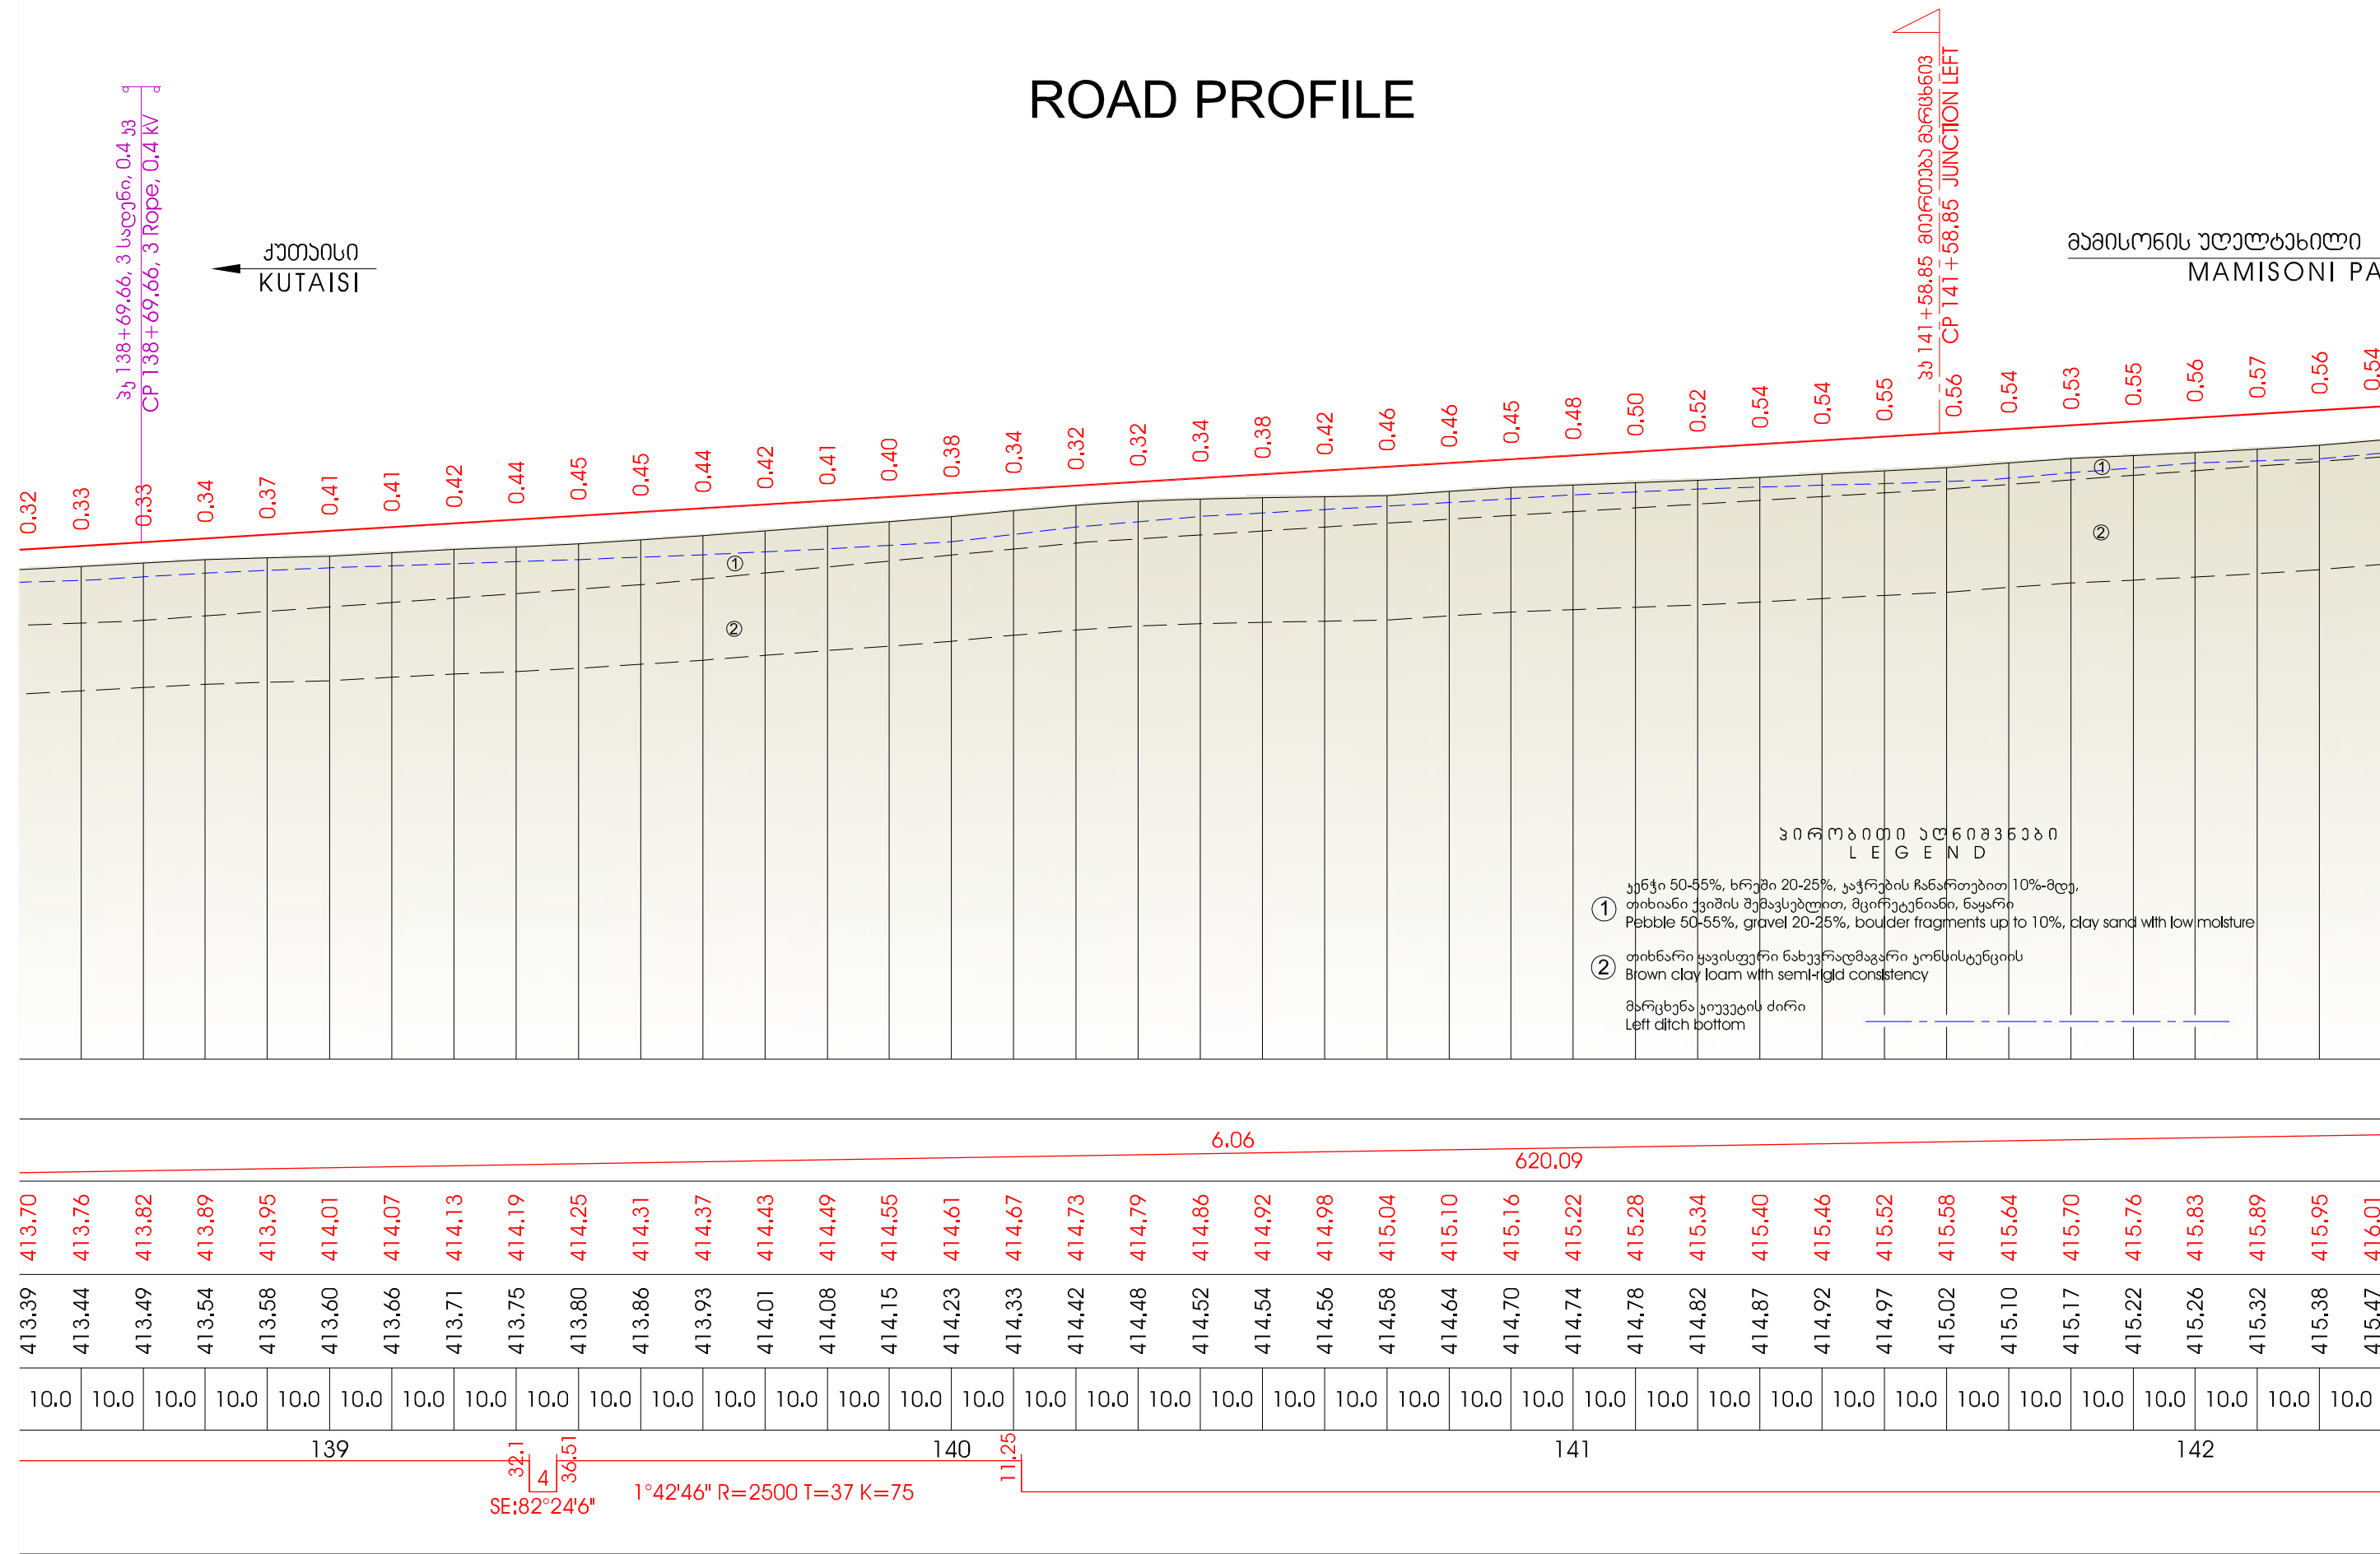

დაამუშავა: საქართველოს რაიონული განვითარებისა და ინფრასტრუქტურის სამინისტროს საავტომობილო გზების დეპარტამენტი EMPLOYER: ROADS DEPARTMENT OF THE MINISTRY OF REGIONAL DEVELOPMENT AND INFRASTRUCTURE OF GEORGIA		კონსულტანტი: შ.პ.ს. დოჰვა ინჟინერინგ კო., CONSULTANT: DOHWA ENGINEERING Co, Ltd 438 სამსეონგ-რო, განგნამ-გუ, სეული 135-518, კორეა 438, Samseong-ro, Gangnam-gu, Seoul 135-518, Korea		გზის დასახელება: კუთაისი-ალპანა-მამისონის უღელტეხილის საავტომობილო გზის (შ-16) კმ50-კმ70 მონაკვეთი (ალპანა-ჩრებალო) ROAD TITLE: KUTAI SI-ALPANA-MAMISONI PASS ROAD (SH-16) KM50-KM70 SECTION (ALPANA-CHREBALO)				ნახაზის დასახელება: DRAWING TITLE: პროფილი, ფურცელი 38/49 ROAD PROFILE, SHEET 38/49	
პროექტი / PROJECT: P144048, უმცროსი / CONTRACT: SLRP III/CS/DCBS-01, დეტალური პროექტის და საბაზო დოკუმენტაციის მომზადება 10 გზის მონაკვეთის რეაბილიტაციისათვის (≈ 100კმ) მონაკვეთის დეტალური და ავტომობილო გზების მასშტაბით პროექტის ფარგლებში, PREPARATION OF DETAILED DESIGN AND BIDDING DOCUMENTS FOR REHABILITATION OF 10 ROAD SECTIONS (APPR. 100KM) UNDER THE THIRD SECONDARY AND LOCAL ROADS PROJECT (SLRP III).		სუბკონსულტანტი: შ.პ.ს. აიდიმი SUBCONSULTANT: IDM Ltd. 1, შ. ნუტსიძის ქ., თბილისი, 0177, საქართველო 1, Sh. Nutsidze St., Tbilisi, 0177, Georgia		დაამუშავა: APPROVED:		თარიღი: DATE:		ნახაზის №: DRAWING No.: SLRP III.R5-004/038	
				დაამუშავა: DESIGNED:		შეამოწმა: CHECKED:		მასშტაბი: SCALE: 1000:100	
				მშენებელი: REV.		აღწერა: DESCRIPTION		მთავარი: DATE	
								ნახაზის ორიგინალური ზომა: ORIGINAL DRAWING SIZE: A3 (420x297)	