ROAD PROFILE

ᲞᲘᲠᲝᲑᲘᲗᲘ ᲐᲦᲜᲘᲨᲕᲜᲔᲑᲘ
LEGEND

① ᲯᲔᲜᲭᲘ 50-55%, ᲮᲠᲔᲨᲘ 20-25%, ᲯᲐᲭᲠᲔᲑᲘᲡ ᲩᲐᲜᲐᲠᲗᲔᲑᲘᲗ 10%-ᲛᲓᲔ, ᲗᲘᲮᲘᲐᲜᲘ ᲥᲕᲘᲨᲘᲡ ᲨᲔᲛᲐᲕᲡᲔᲑᲚᲘᲗ, ᲛᲪᲘᲠᲔᲢᲔᲜᲘᲐᲜᲘ, ᲜᲐᲧᲐᲠᲘ
Pebble 50-55%, gravel 20-25%, boulder fragments up to 10%, clay sand with low moisture

③ ᲦᲝᲠᲦᲘ 20-25%, ᲮᲕᲘᲜᲭᲯᲐ 25-30%, ᲚᲝᲓᲔᲑᲘ 10%, ᲗᲘᲮᲜᲐᲠᲘᲡ ᲨᲔᲛᲐᲕᲡᲔᲑᲚᲘᲗ, ᲛᲪᲘᲠᲔᲢᲔᲜᲘᲐᲜᲘ
Crushed-stone 20-25%, cobble 25-30%, boulder 10%,clay with low moisture

ᲛᲐᲠᲪᲮᲔᲜᲐ ᲯᲘᲣᲕᲔᲢᲘᲡ ᲫᲘᲠᲘ
Left ditch bottom

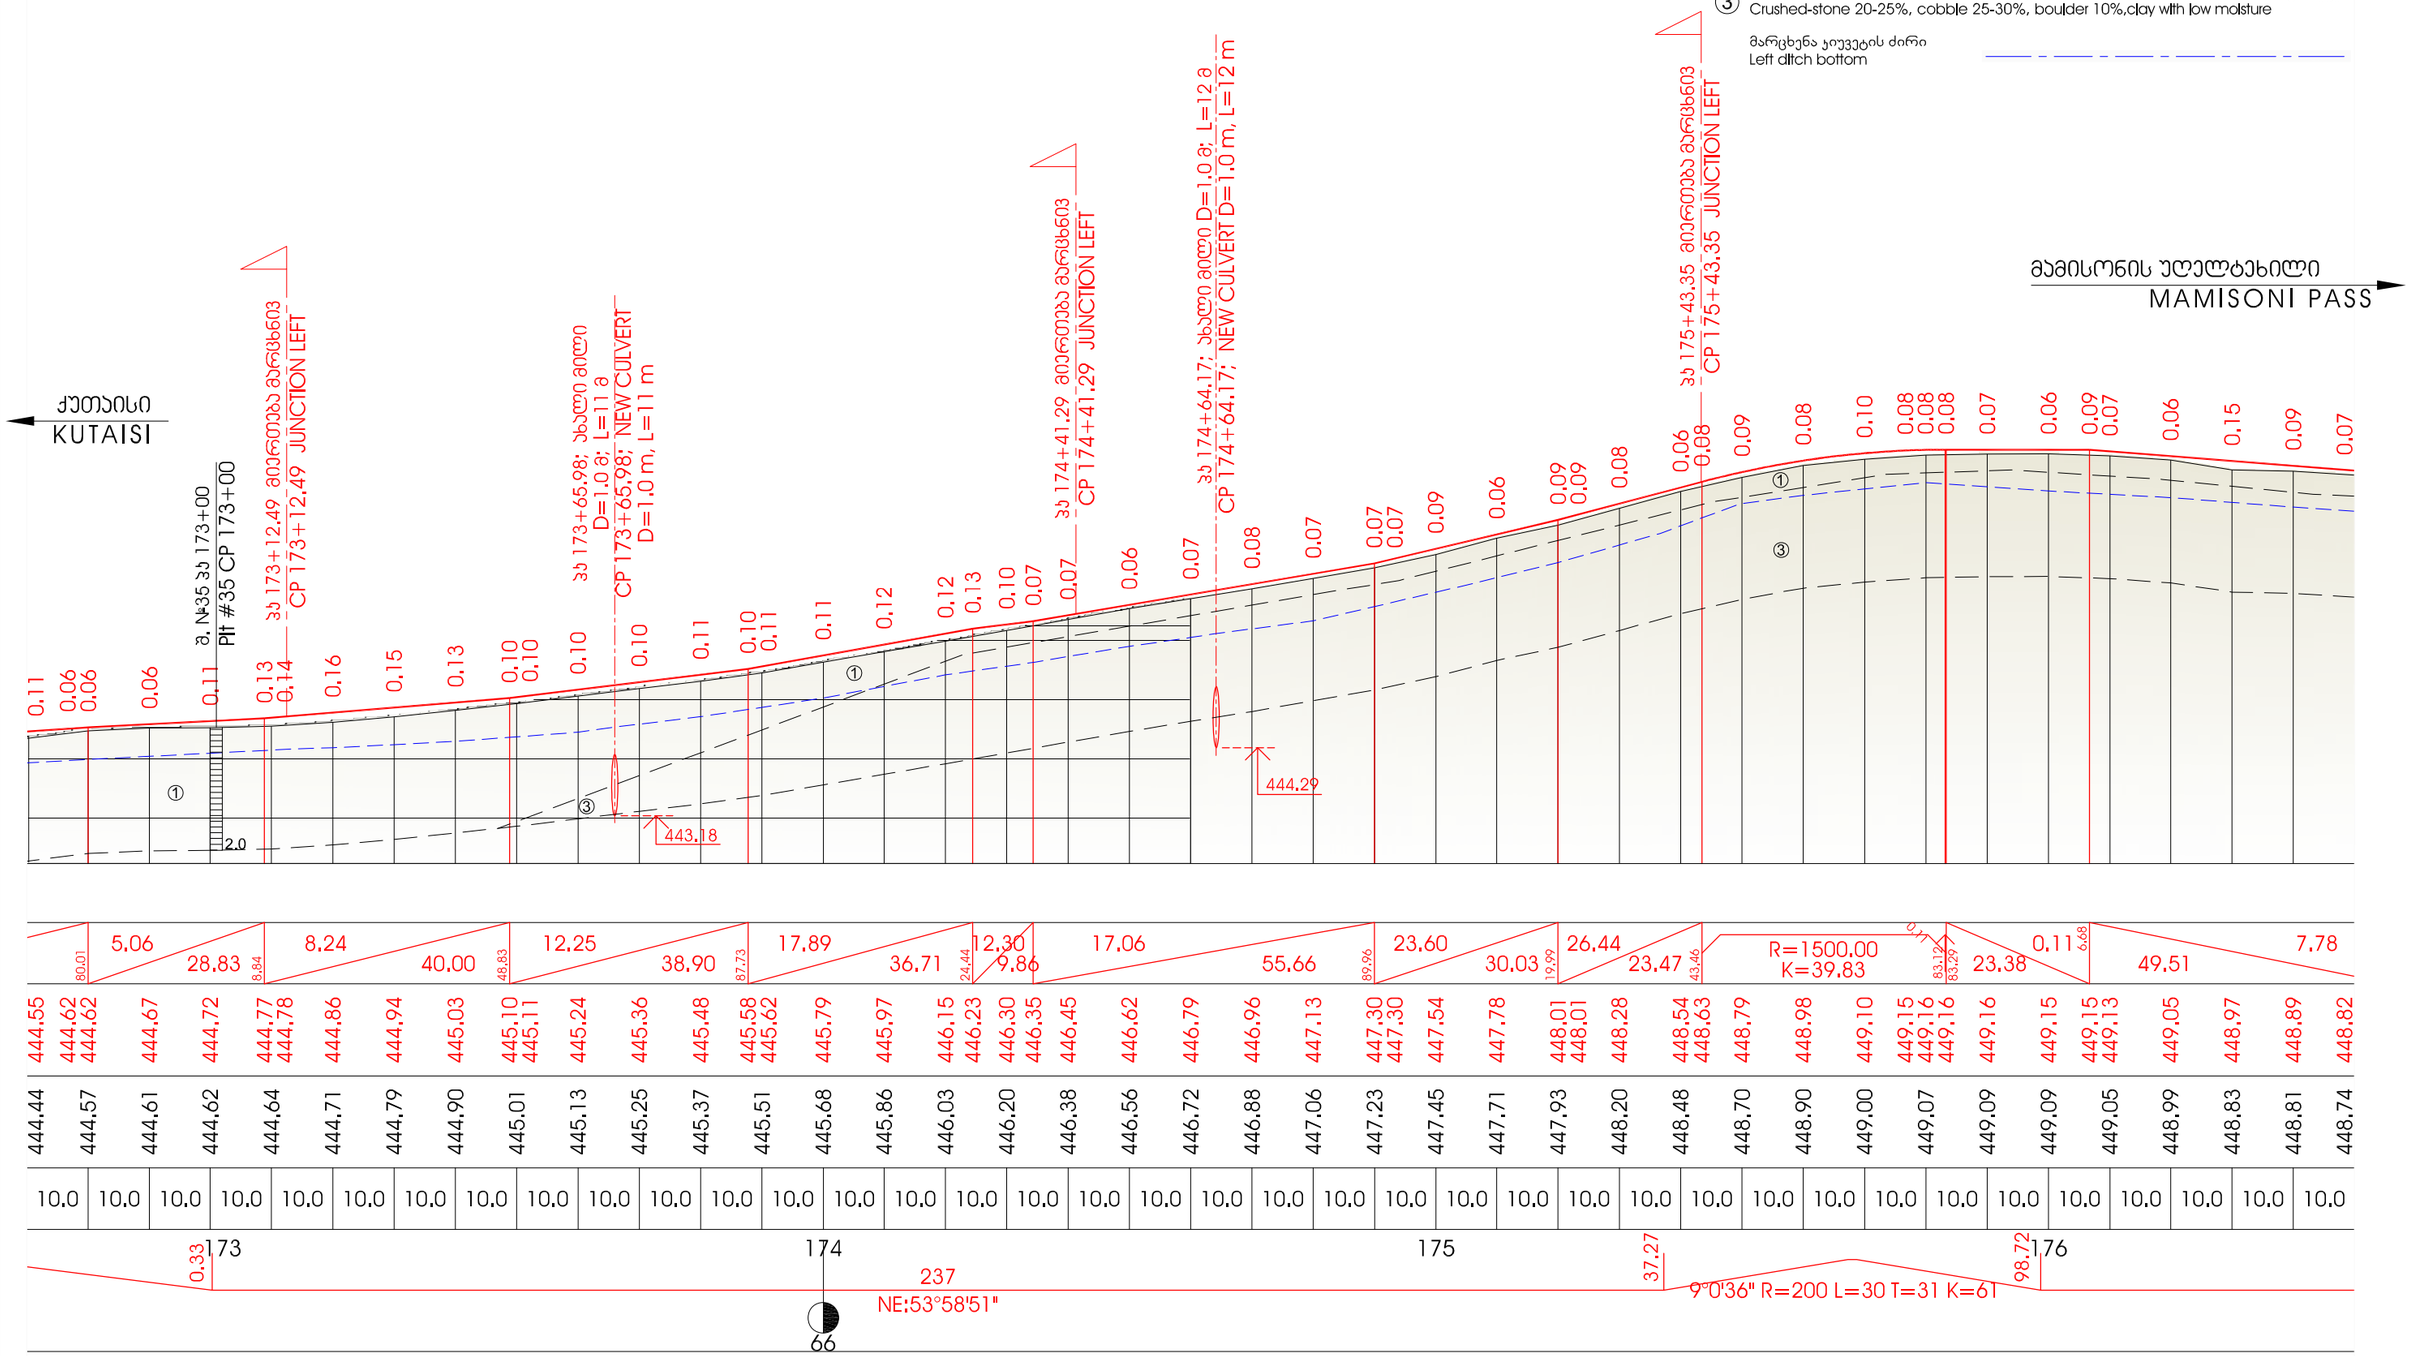

ᲓᲐᲛᲙᲕᲔᲗᲘ: EMPLOYER: ᲡᲐᲥᲐᲠᲗᲕᲔᲚᲝᲡ ᲠᲔ�გᲘᲝᲜᲐᲚᲣᲠᲘ ᲓᲐᲜᲘᲗᲘᲡᲐᲠᲘᲡ ᲓᲐ ᲘᲜᲤᲠᲐᲡᲢᲠᲣᲥᲢᲣᲠᲘᲡ ᲡᲐᲛᲘᲜᲘᲡᲢᲠᲝᲡ ᲡᲐᲡᲐᲥᲝᲚᲝᲗᲐᲨᲝᲠᲘᲡᲝ ᲒᲖᲔᲑᲘᲡ ᲓᲐᲪᲕᲘᲗᲘ ᲓᲐᲠᲒᲘᲡ ᲓᲐᲠᲒᲘᲡ ROADS DEPARTMENT OF THE MINISTRY OF REGIONAL DEVELOPMENT AND INFRASTRUCTURE OF GEORGIA	ᲙᲝᲜᲡᲣᲚᲢᲐᲜᲢᲘ: Ш. Э.Ь. ᲓᲝᲰᲕᲐ ᲔᲜᲯᲘᲜᲘᲠᲘᲜᲒ ᲙᲝ. CONSULTANT: DOHWA ENGINEERING Co, Ltd DOHWA 438, სამსეონგ-რო, განგნამ-გუ, სეული 135-518, კორეა 438, Samseong-ro, Gangnam-gu, Seoul 135-518, Korea	ᲒᲖᲘᲡ ᲓᲐᲡᲐᲮᲔᲚᲔᲑᲐ: ᲙᲣᲗᲐᲘᲡᲘ-ᲐᲚᲞᲐᲜᲐ-ᲛᲐᲛᲘᲡᲝᲜᲘᲡ ᲣᲦᲚᲢᲔᲮᲘᲚᲘᲡ ᲡᲐᲐᲕᲢᲝᲛᲒᲖᲘᲚᲝ ᲒᲖᲘᲡ (Ш-16) ᲙᲛ50-ᲙᲛ70 ᲛᲝᲜᲐᲙᲕᲔᲗᲘ (ᲐᲚᲞᲐᲜᲐ-ᲩᲠᲔᲑᲐᲚᲝ) ROAD TITLE: KUTAISI-ALPANA-MAMISONI PASS ROAD (SH-16) KM50-KM70 SECTION (ALPANA-CHREBALO)	ᲜᲐᲮᲐᲖᲘᲡ ᲓᲐᲡᲐᲮᲔᲚᲔᲑᲐ: DRAWING TITLE: ᲞᲠᲝᲤᲘᲚᲘ, ᲤᲝᲠᲪᲔᲚᲘ 47/49 ROAD PROFILE, SHEET 47/49
ᲞᲠᲝᲔᲥᲢᲘ / PROJECT: P144048, ᲙᲝᲜᲢᲠᲐᲥᲢᲘ / CONTRACT: SLRP III/CS/QCBS-01, ᲓᲔᲢᲐᲚᲣᲠᲘ ᲞᲠᲝᲔᲥᲢᲘᲡᲐ ᲓᲐ ᲡᲐᲢᲔᲜᲓᲔᲠᲝ ᲓᲝᲙᲣᲛᲔᲜᲢᲐᲪᲘᲘᲡ ᲛᲝᲛᲖᲐᲓᲔᲑᲐ 10 ᲒᲖᲘᲡ ᲛᲝᲜᲐᲙᲕᲔᲗᲘᲡ ᲠᲔᲰᲐᲑᲘᲚᲘᲢᲐᲪᲘᲘᲡᲗᲕᲘᲡ (≈ 100ᲙᲛ) ᲨᲘᲓᲐᲡᲐᲮᲔᲚᲛᲬᲘᲤᲝᲠᲘᲡ ᲓᲐ ᲐᲦᲒᲘᲚᲝᲑᲠᲘᲕᲘ ᲒᲖᲔᲑᲘᲡ ᲛᲔᲡᲐᲛᲔ ᲞᲠᲝᲔᲥᲢᲘᲡ ᲤᲐᲠᲒᲚᲔᲑᲨᲘ. PREPARATION OF DETAILED DESIGN AND BIDDING DOCUMENTS FOR REHABILITATION OF 10 ROAD SECTIONS (APPR. 100KM) UNDER THE THIRD SECONDARY AND LOCAL ROADS PROJECT (SLRP III).	ᲥᲕᲔᲙᲝᲜᲡᲣᲚᲢᲐᲜᲢᲘ: SUBCONSULTANT: IDM Ltd. IDM ᲘᲓᲔᲐᲚᲘ 1, Ш. ნუცუბიძის ქ., თბილისი, 0177, საქართველო 1, Sh. Nutsubidze St., Tbilisi, 0177, Georgia	ᲓᲐᲛᲑᲐᲘᲜᲓᲔᲡ: APPROVED: ᲗᲐᲠᲘᲦᲘ: DATE: ᲓᲐᲡᲐᲠᲗᲝᲕᲔᲡ: DESIGNED: ᲓᲐᲮᲐᲢᲐ: DRAWN: ᲛᲝᲬᲛᲔᲑᲣᲚᲘ: CHECKED: ᲪᲕᲚᲘᲚ. REV. ᲐᲦᲬᲔᲠᲐ DESCRIPTION ᲗᲐᲠᲘᲦᲘ DATE	ᲜᲐᲮᲐᲖᲘᲡ №: DRAWING No.: SLRP III.R5-004/047 ᲛᲐᲡᲨᲢᲐᲑᲘ: SCALE: 1000;100 ᲜᲐᲮᲐᲖᲘᲡ ᲝᲠᲘ�გᲘᲜᲐᲚᲣᲠᲘ ᲖᲝᲛᲐ: ORIGINAL DRAWING SIZE: A3 (420x297)