


ROAD SAFETY FACILITIES PLAN

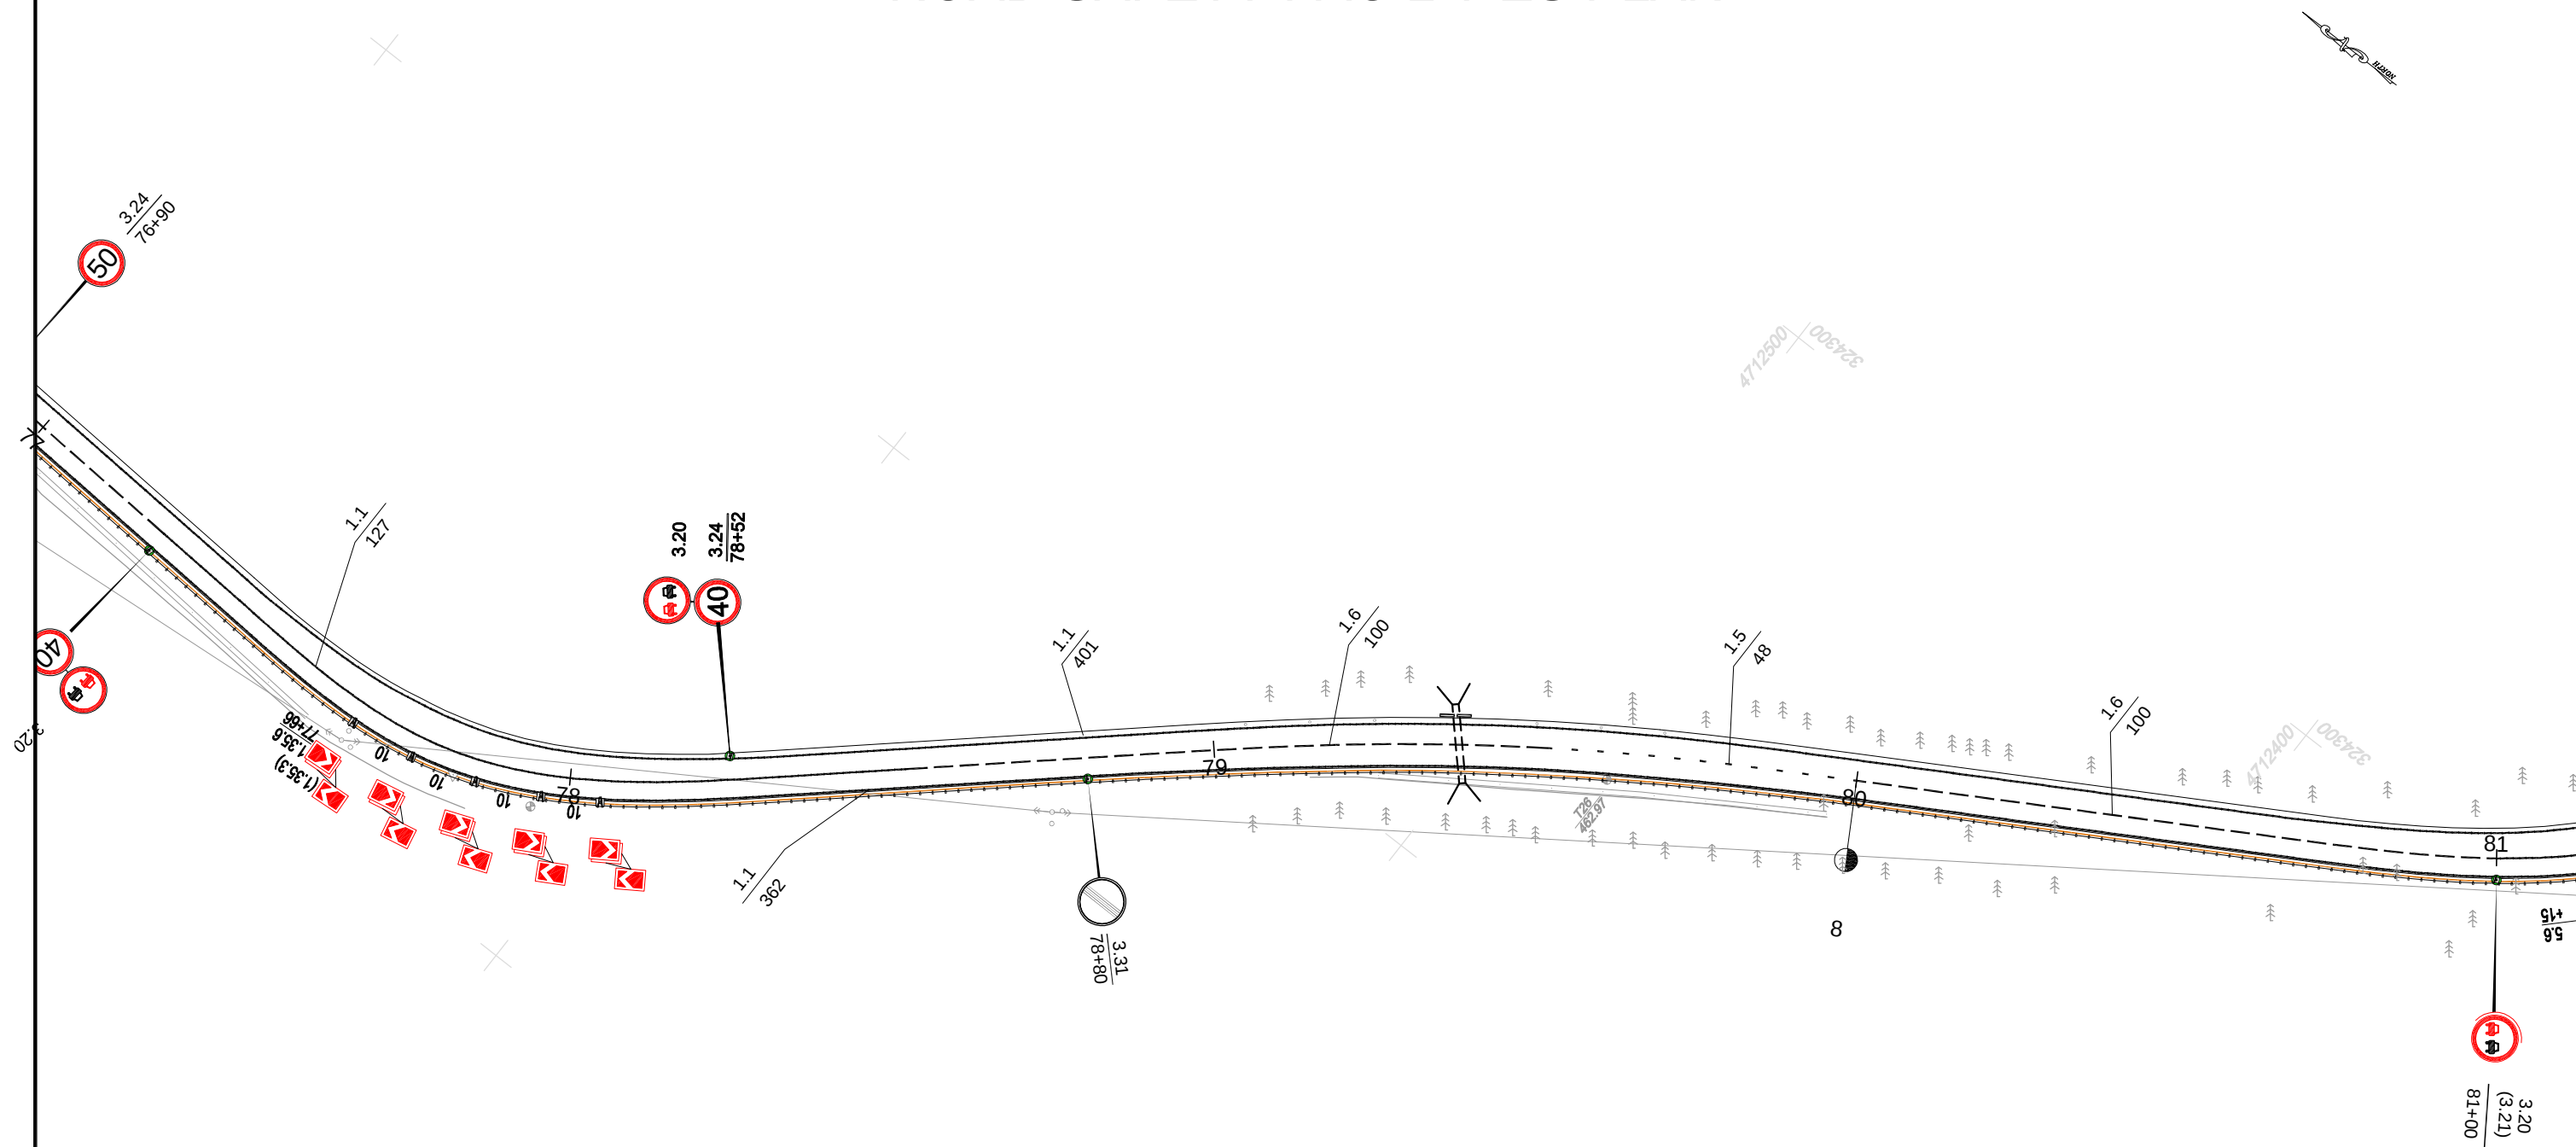

damkveTi: saqarTvelos regionaluri ganvitarbis da infrastrukturis
EMPLOYER: saministros saavtomobil o gzebis departamenti
ROADS DEPARTMENT OF THE MINISTRY OF REGIONAL DEVELOPMENT
AND INFRASTRUCTURE OF GEORGIA

proeqti / PROJECT: P144048. kontrakti / CONTRACT: SLRP III/CS/QCBS-01. detaluri proeqtisa
da satendero dokumentაციის მომზადება 10 გზის მონაკვეთის რეაბილიტაციისათვის
(≈ 100km) Sidasaxel mwifoobrivi daadgilobrivi gzebis mesame proeqtis farglebSi.
PREPARATION OF DETAILED DESIGN AND BIDDING DOCUMENTS FOR REHABILITATION OF 10 ROAD SECTIONS
(APPR. 100KM) UNDER THE THIRD SECONDARY AND LOCAL ROADS PROJECT (SLRP III).

konsultanti: S.p.s. dohwa engineering ko.
CONSULTANT: DOHWA ENGINEERING Co. Ltd

DOHWA 438, სამსეონგ-რო, განგნამ-გუ, სეული 135-518, კორეა
438, Samseong-ro, Gangnam-gu, Seoul 135-518, Korea

qvekonsultanti: S.p.s. aidiami
SUBCONSULTANT: IDM Ltd.

IDM 1, შ. ნუტუბიძის ქ., თბილისი, 0177, საქართველო
1, Sh. Nutubidze St., Tbilisi, 0177, Georgia

gzis dasaxeleba: quTaisi-alpana-mamisoni suReltexilis
saavtomobil o gzis (S-16) km50-km70 monakveTi (alpana-wrebal o)
ROAD TITLE: KUTAI-SI-ALPANA-MAMISONI PASS ROAD (SH-16)
KM50-KM70 SECTION (ALPANA-CHREBALO)

damtkicda: APPROVED:	Tariri: DATE:				
daaproeqta: DESIGNED:	daxaza: DRAWN:	Seamowma: CHECKED:	CV I I I . REV.	aRwera DESCRIPTION	Tariri DATE

naxazis dasaxeleba: DRAWING TITLE:
sagzao nisnebis, monisvnis da
Semofargvlis ganlagebis sqema. furceli 21/50
ROAD SAFETY FACILITIES PLAN. SHEET 21/50


naxazis #: DRAWING No.: masStabi: 1:1000
SLRP III.R5-061/021 SCALE:
naxazis originaluri zoma: A3 (420x297)
ORIGINAL DRAWING SIZE:

ROAD SAFETY FACILITIES PLAN




damkveTi: saqarTvelos regionaluri ganviTarebis da infrastruqturis EMPLOYER: saminstros saavtomobilogzebis departamenti ROADS DEPARTMENT OF THE MINISTRY OF REGIONAL DEVELOPMENT AND INFRASTRUCTURE OF GEORGIA		konsultanti: S.p.s. dohwa engineering ko. CONSULTANT: DOHWA ENGINEERING Co. Ltd 438, Samseong-ro, Gangnam-gu, Seoul 135-518, Korea		gzis dasaxeleba: quTaisi-Alpha-mamisoni suReltexilis saavtomobilogzis (S-16) km50-km70 monakveti (Alpha-Wrebal o) ROAD TITLE: KUTAIISI-ALPANA-MAMISONI PASS ROAD (SH-16) KM50-KM70 SECTION (ALPANA-CHREBALO)		naxazis dasaxeleba: DRAWING TITLE: sagzao nisnebis monisvnis da Semofargvlis ganlagebis sqema. furceli 22/50 ROAD SAFETY FACILITIES PLAN. SHEET 22/50	
proeqti / PROJECT: P144048. kontrakti / CONTRACT: SLRP III/CS/QCBS-01. detaluri proeqtis da satendero dokumentaciis momzadeba 10 gzis monakvetis reabilitaciis Tvis (≈ 100km) Sidasaxel mwi foebri vi daadgil obrivi gzebis mesame proeqtis farglebSi. PREPARATION OF DETAILED DESIGN AND BIDDING DOCUMENTS FOR REHABILITATION OF 10 ROAD SECTIONS (APPR. 100KM) UNDER THE THIRD SECONDARY AND LOCAL ROADS PROJECT (SLRP III).		qvekonsultanti: S.p.s. aid iemi SUBCONSULTANT: IDM Ltd. 1, Sh. Nutsubidze St., Tbilisi, 0177, Georgia		damtkicda: APPROVED:	Tari Ri: DATE:		
				daaproeqta: DESIGNED:	daxaza: DRAWN:	Seamowma: CHECKED:	CV I I I . REV.
						aRwera DESCRIPTION	Tari Ri DATE
				naxazis #: DRAWING No.: SLRP III.R5-061/022		masStabi: 1:1000 SCALE:	
				naxazis originaluri zoma: ORIGINAL DRAWING SIZE:		A3 (420x297)	

ROAD SAFETY FACILITIES PLAN

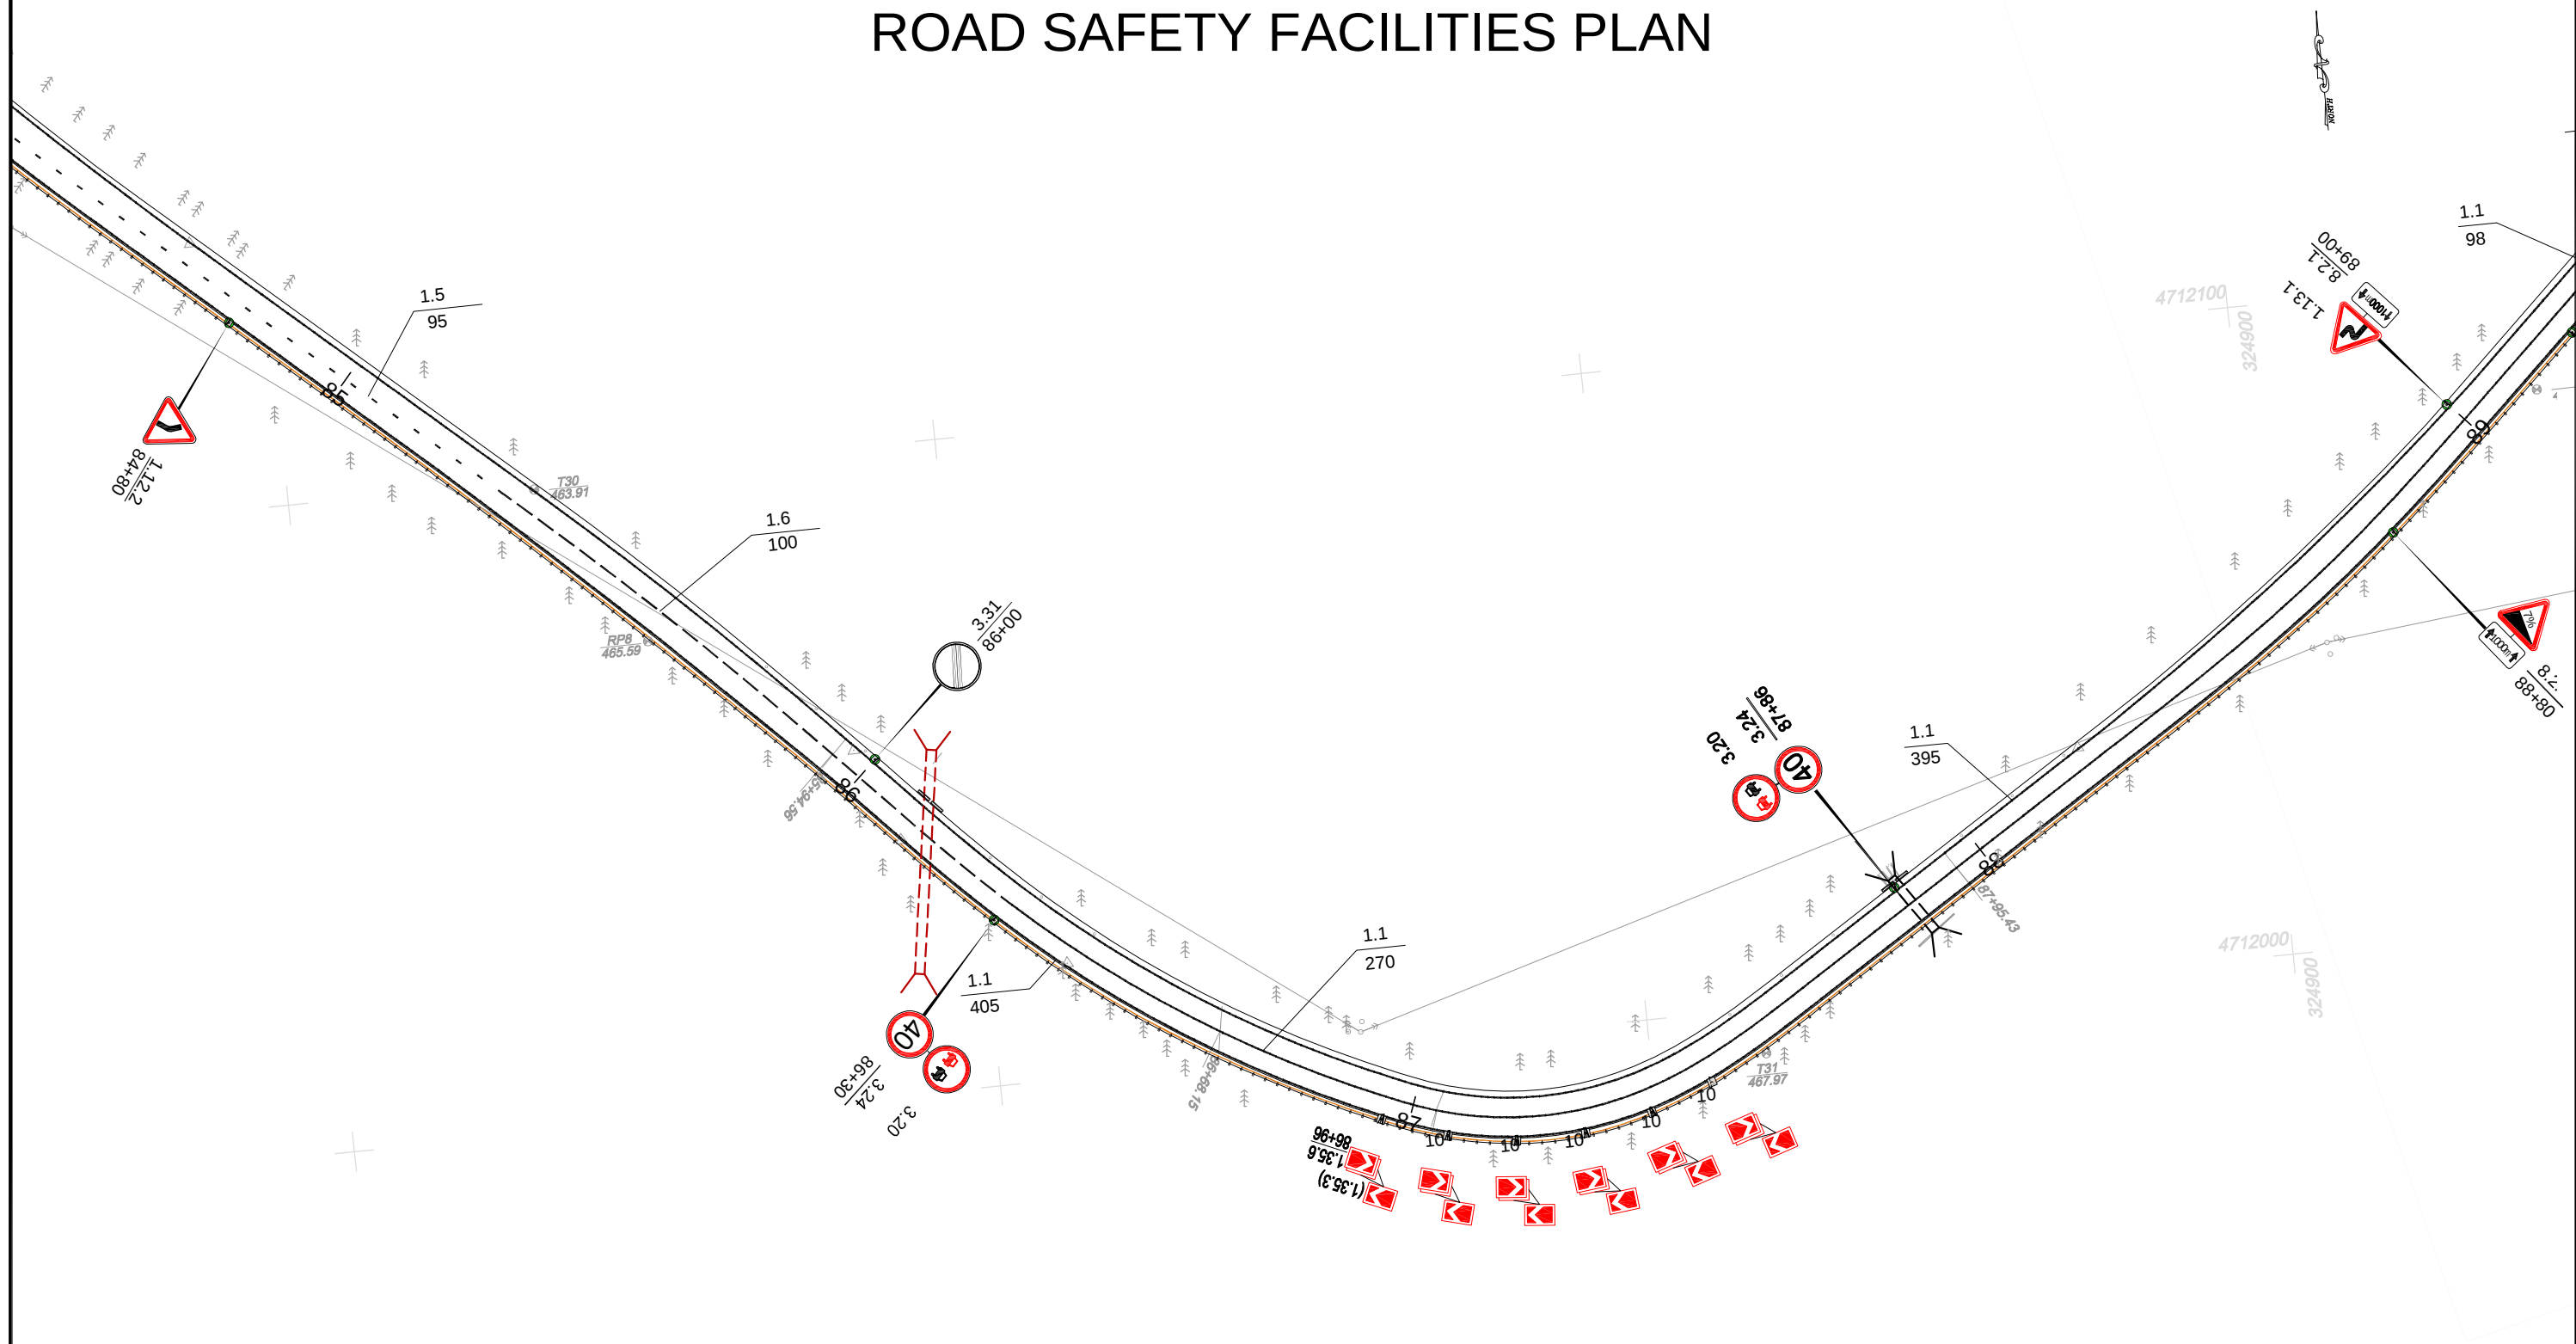


damkveTi: saqarTvelos regionaluri ganviTarebis da infrastruqturis EMPLOYER: saministros saavtomobilogzabis departamenti ROADS DEPARTMENT OF THE MINISTRY OF REGIONAL DEVELOPMENT AND INFRASTRUCTURE OF GEORGIA		konsultanti: S.p.s. dohvaenJeringko. CONSULTANT: DOHWA ENGINEERING Co. Ltd 438, სამსოვნგ-რო, განგნამ-გუ, სეული 135-518, კორეა 438, Samseong-ro, Gangnam-gu, Seoul 135-518, Korea		gzis dasaxeleba: quTaisi-alpana-mamisonisurEltexilis saavtomobilogzis (S-16) km50-km70 monakveTi (alpana-wrebal o) ROAD TITLE: KUTAIISI-ALPANA-MAMISONI PASS ROAD (SH-16) KM50-KM70 SECTION (ALPANA-CHREBALO)		naxazis dasaxeleba: DRAWING TITLE: sagzao nisnebis, monisvnis da Semofargvლის განლაგების სქემა, ფურცელი 23/50 ROAD SAFETY FACILITIES PLAN, SHEET 23/50	
proeqti / PROJECT: P144048. kontraqti / CONTRACT: SLRP III/CS/QCBS-01. detaluri proeqtisa da satendero dokumentაციის მომზადება 10 გზის მონაკვეთის რეაბილიტაციისათვის (≈ 100km) Sidasaxelmwifoobrivi daadgilobrivi gzebis mesame proeqtis farglebSi. PREPARATION OF DETAILED DESIGN AND BIDDING DOCUMENTS FOR REHABILITATION OF 10 ROAD SECTIONS (APPR. 100KM) UNDER THE THIRD SECONDARY AND LOCAL ROADS PROJECT (SLRP III).		qvekonsultanti: S.p.s. aidiemi SUBCONSULTANT: IDM Ltd. 1, შ. ნუტსუბიძის ქ., თბილისი, 0177, საქართველო 1, Sh. Nutsubidze St., Tbilisi, 0177, Georgia		damtkicda: APPROVED: Tariri: DATE: daproeqta: DESIGNED: daxaza: DRAWN: Seamowma: CHECKED: cvili: REV. aRwera: DESCRIPTION: Tariri: DATE:		naxazis #: DRAWING No.: masStabi: 1:1000 SLRP III.R5-061/023	
						naxazis originaluri zoma: A3 (420x297) ORIGINAL DRAWING SIZE:	

ROAD SAFETY FACILITIES PLAN

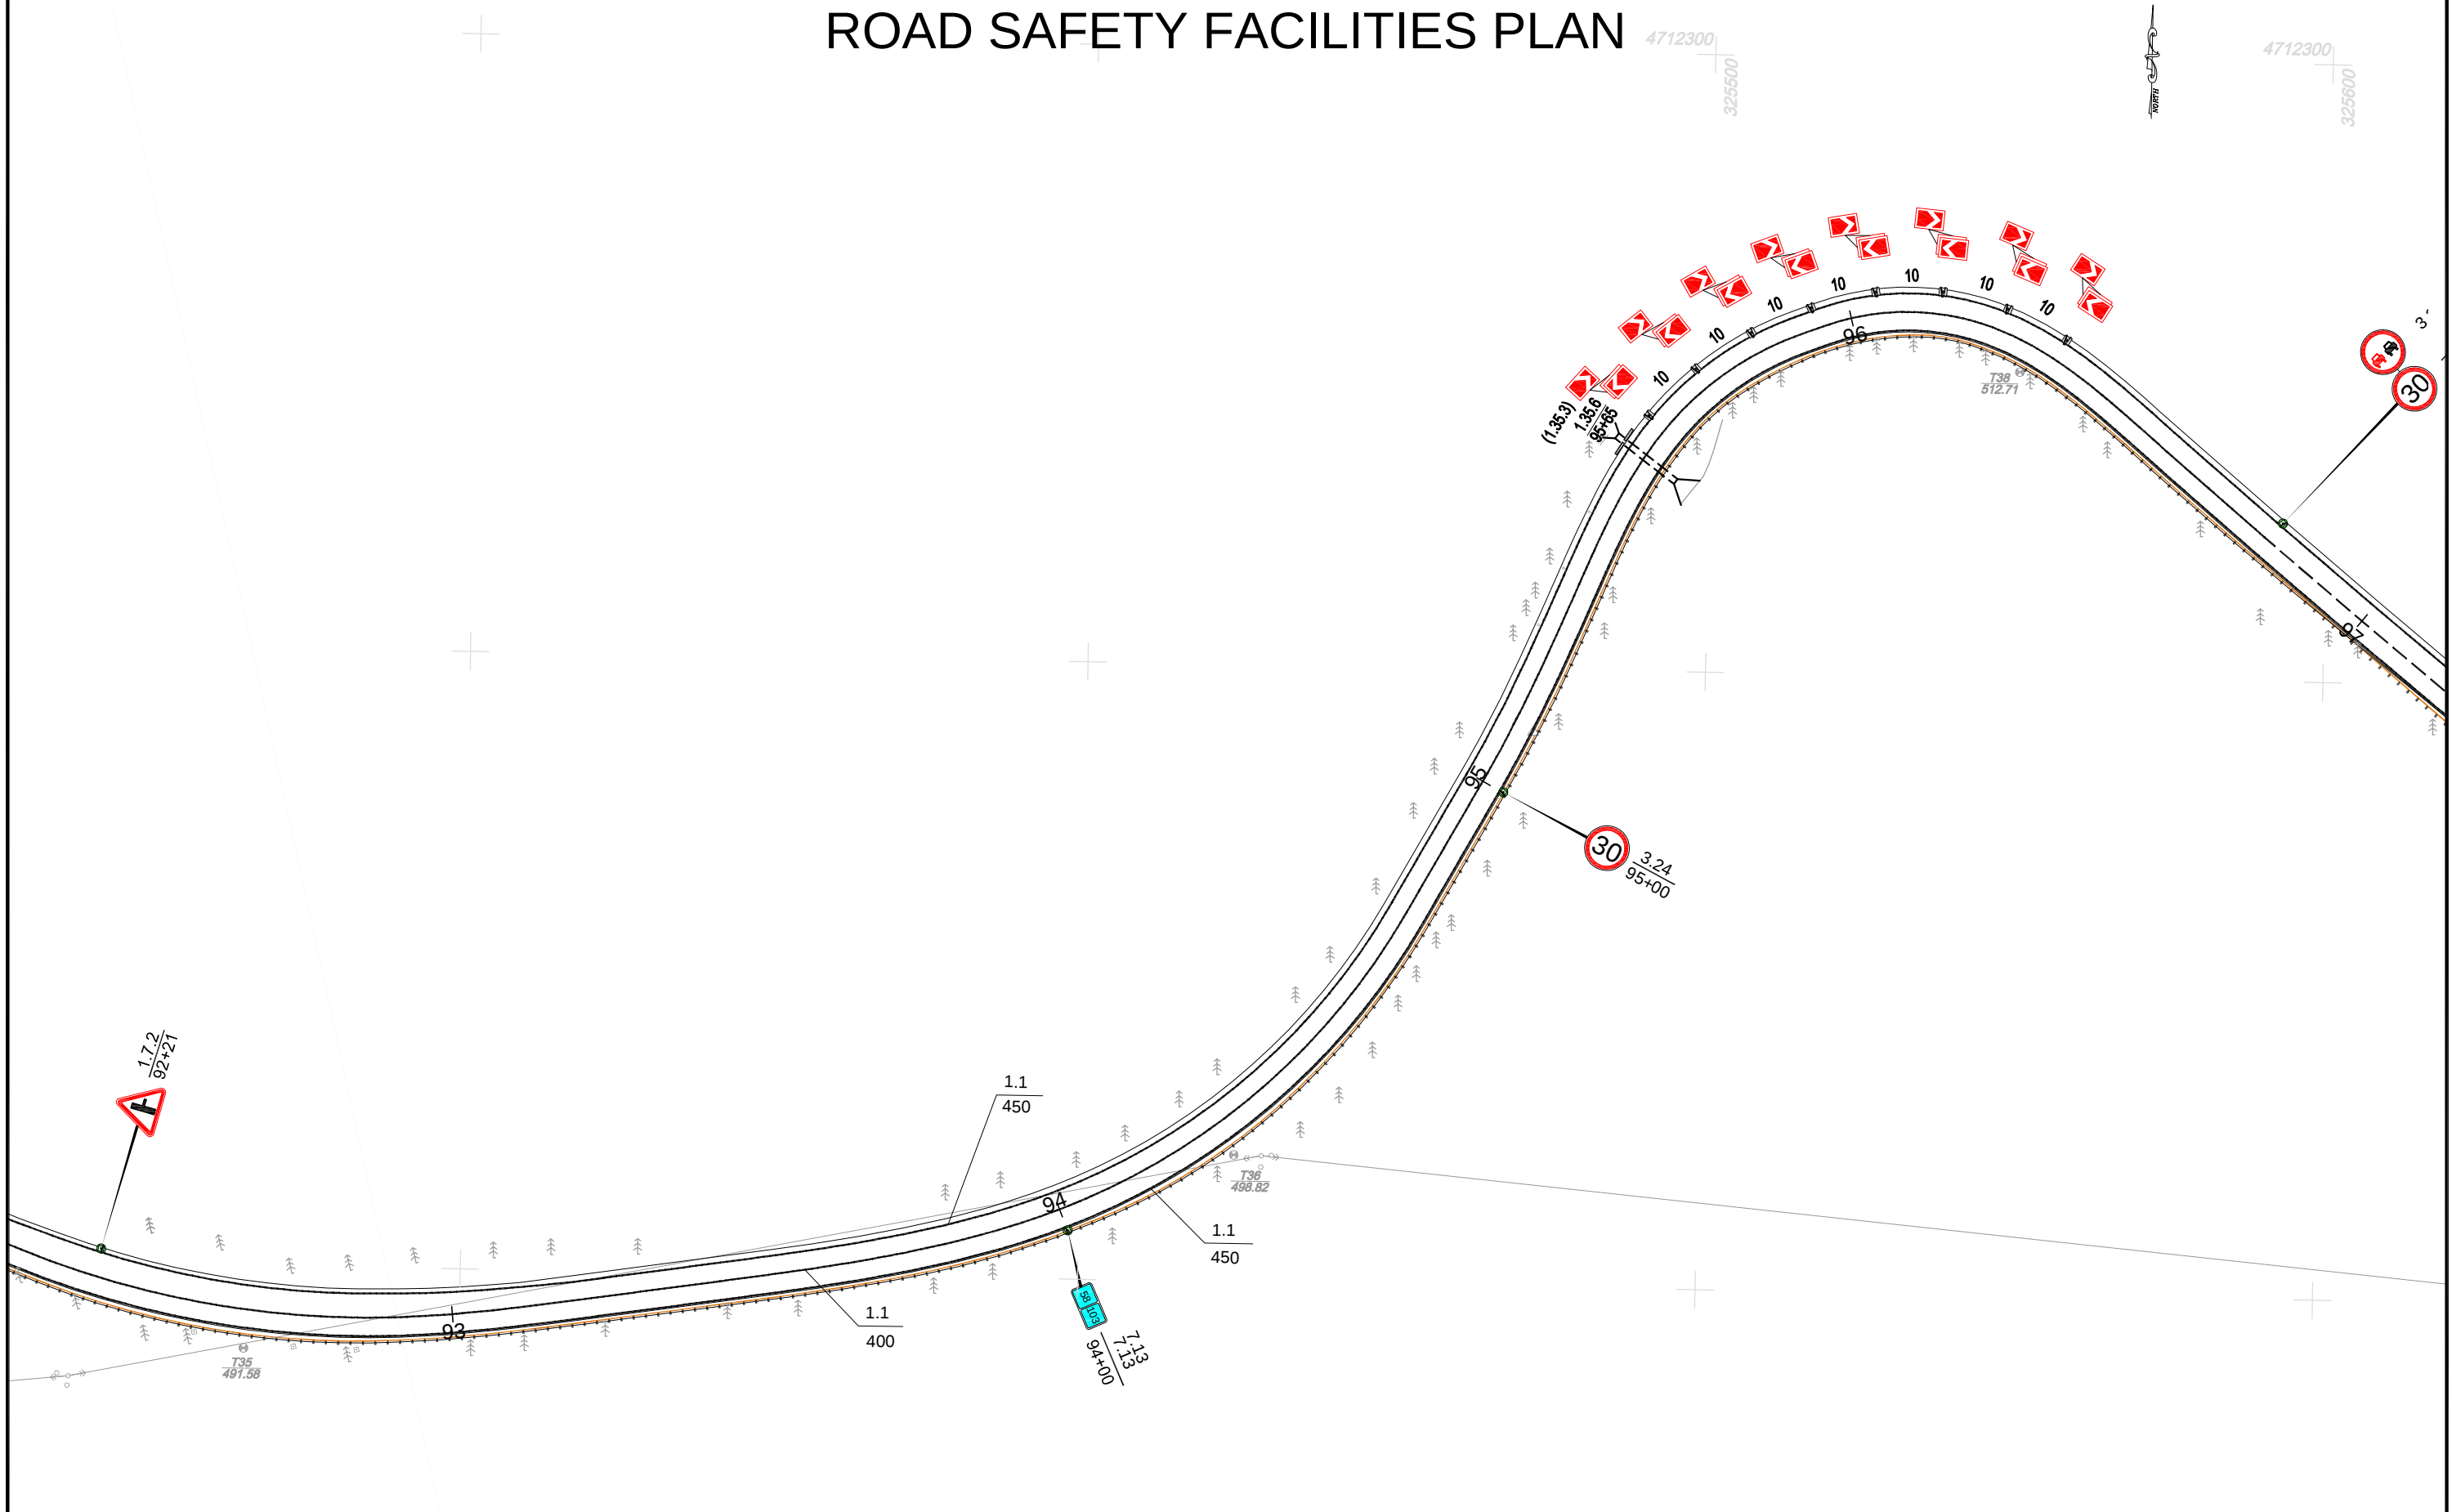

damkveTi: saqarTvelos regionaluri ganviTarebisa da infrastruqturis EMPLOYER: saministros saavtomobil o gzebis departamenti ROADS DEPARTMENT OF THE MINISTRY OF REGIONAL DEVELOPMENT AND INFRASTRUCTURE OF GEORGIA		konsul tanti: S.p.s. dohva enjiner ingko. CONSULTANT: DOHWA ENGINEERING Co. Ltd 438, სამსეონგ-რო, განგნამ-გუ, სეული 135-518, კორეა 438, Samseong-ro, Gangnam-gu, Seoul 135-518, Korea		gzis dasaxeleba: quTaisi-Alpha-mamisoni suReltexilis saavtomobil o gzis (S-16) km50-km70 monakveTi (Alpha-Wrebal o) ROAD TITLE: KUTAI SI-ALPANA-MAMISONI PASS ROAD (SH-16) KM50-KM70 SECTION (ALPANA-CHREBALO)		naxazis dasaxeleba: DRAWING TITLE: sagzao nisnebis, monisvnis da Semofargvlis ganlagebis sqema, furceli 25/50 ROAD SAFETY FACILITIES PLAN, SHEET 25/50	
proeqti / PROJECT: P144048. kontraqti / CONTRACT: SLRP III/CS/QCBS-01. detaluri proeqtisa da satendero dokumentaciis momzadeba 10 gzi monakveTis reabilitaciis Tvis (≈ 100km) Sidasaxel mwifoobrivi daadgil obriv gzebis mesame proeqtis farglebSi. PREPARATION OF DETAILED DESIGN AND BIDDING DOCUMENTS FOR REHABILITATION OF 10 ROAD SECTIONS (APPR. 100KM) UNDER THE THIRD SECONDARY AND LOCAL ROADS PROJECT (SLRP III).		qvekonsul tanti: S.p.s. aid iemi SUBCONSULTANT: IDM Ltd. 1, შ. ნუტუბიძის ქ., თბილისი, 0177, საქართველო 1, Sh. Nutsubidze St., Tbilisi, 0177, Georgia		damtkicda: APPROVED:	Tari Ri: DATE:		
				daaproeqta: DESIGNED:	daaxaza: DRAWN:	Seamowma: CHECKED:	CV I I I . REV.
						aRwera DESCRIPTION	Tari Ri DATE
				naxazis #: DRAWING No.: SLRP III.R5-061/025		masStabi: SCALE: 1:1000	
				naxazis originaluri zoma: ORIGINAL DRAWING SIZE:		A3 (420x297)	

ROAD SAFETY FACILITIES PLAN

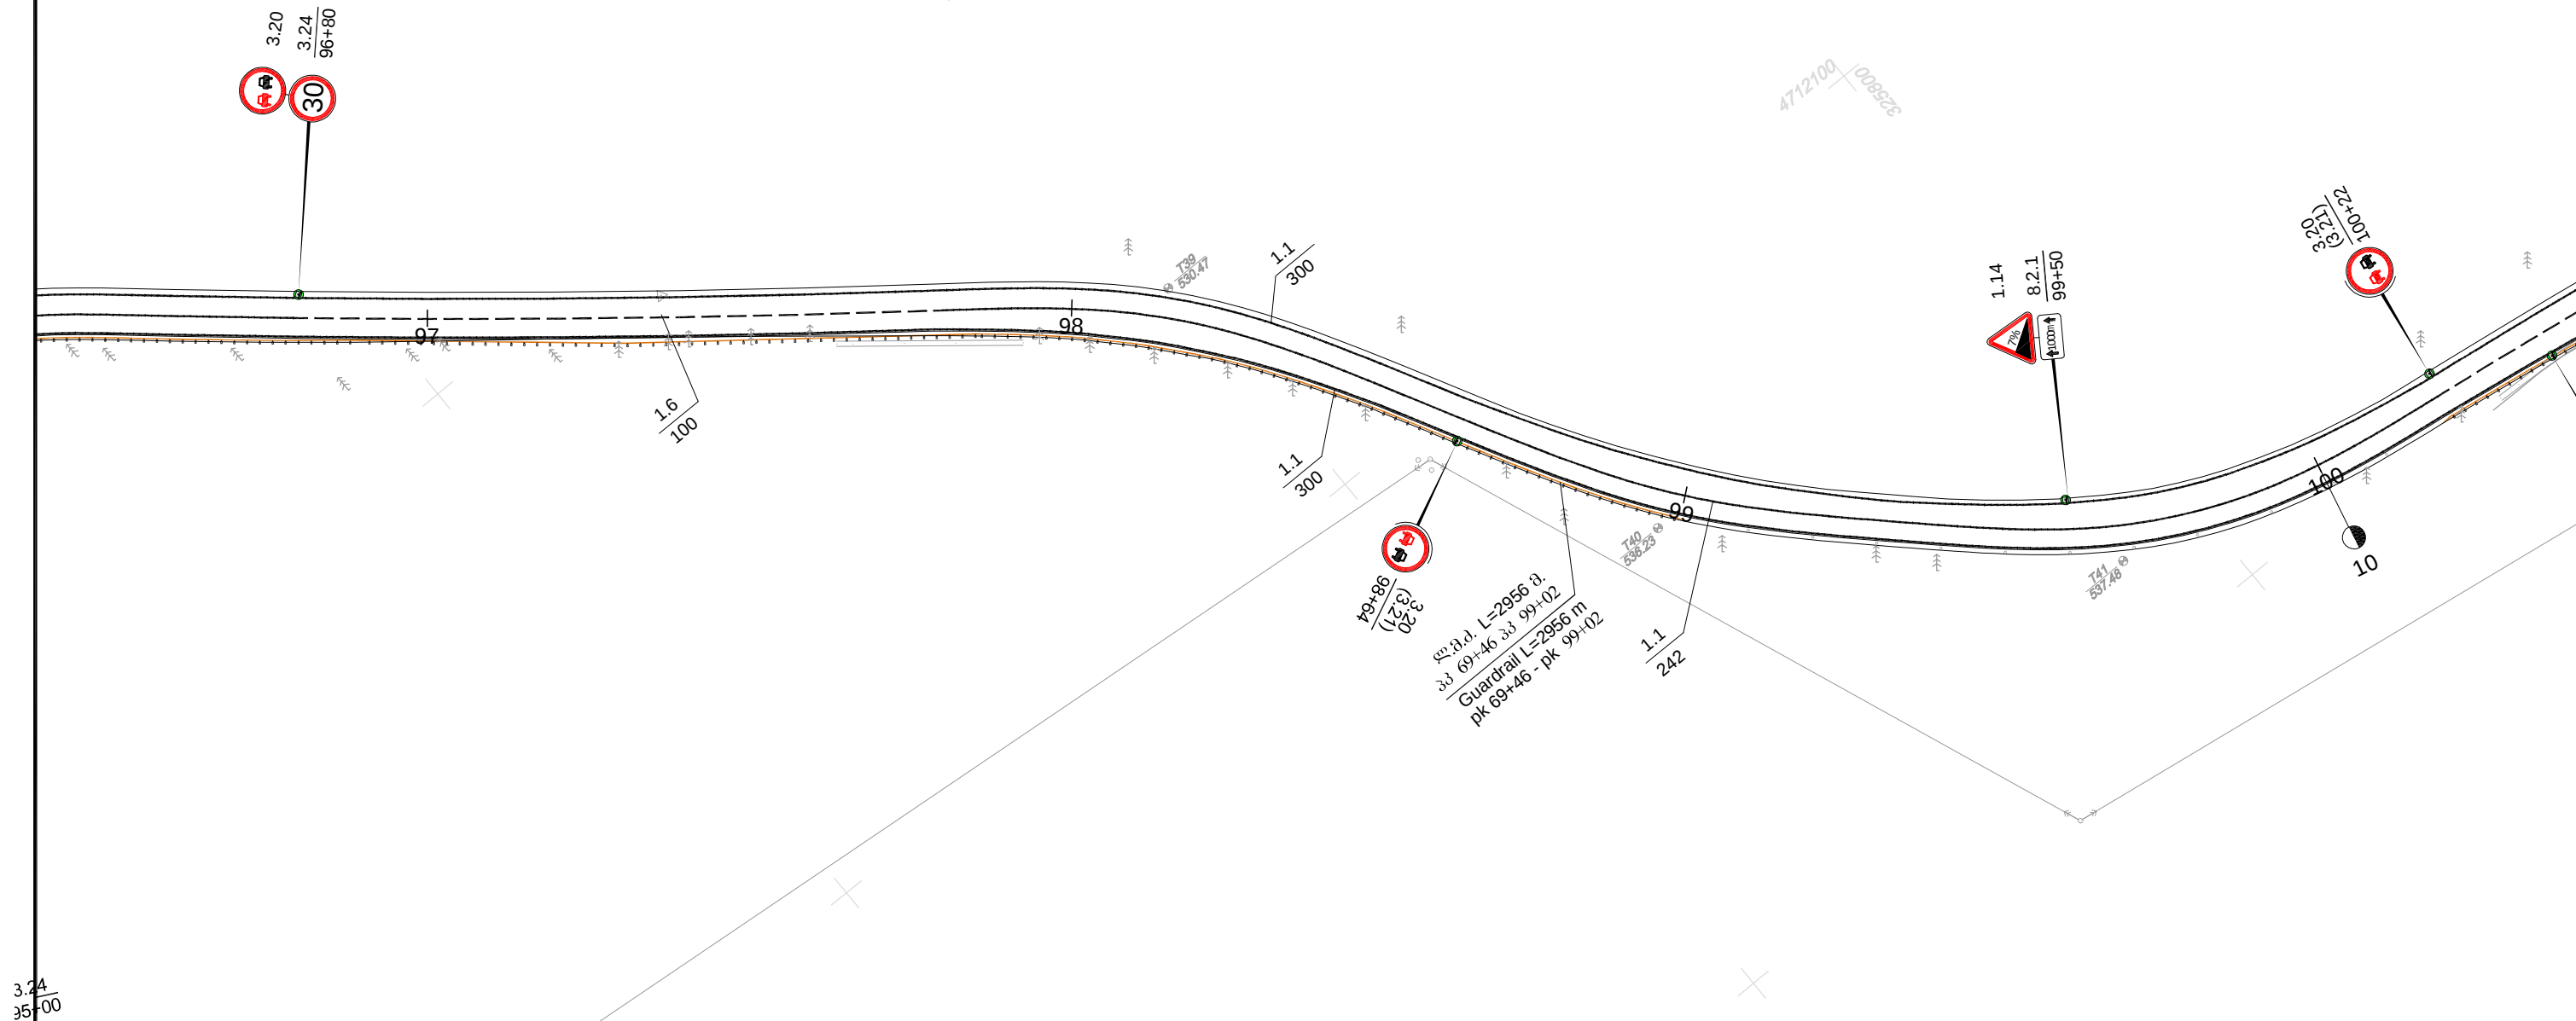

damkveTi: saqarTvelos regionaluri ganviTarebis da infrastruqturis
EMPLOYER: saministros saavtomobil o gzebis departamenti
ROADS DEPARTMENT OF THE MINISTRY OF REGIONAL DEVELOPMENT
AND INFRASTRUCTURE OF GEORGIA

konsultanti: S.p.s. dohva enjiner ingko.
CONSULTANT: DOHWA ENGINEERING Co. Ltd
438, სამსეონგ-რო, განგნამ-გუ, სეული 135-518, კორეა
438, Samseong-ro, Gangnam-gu, Seoul 135-518, Korea

gzis dasaxeleba: quTaisi- alpana-mamisoni suReltexi lis
saavtomobil o gzis (S-16) km50-km70 monakveTi (alpana-wreba lo)
ROAD TITLE: KUTAI-SI-ALPANA-MAMISONI PASS ROAD (SH-16)
KM50-KM70 SECTION (ALPANA-CHREBALO)

naxazis dasaxeleba: sagzao nisnebis, monisvnis da
Semofargvli shanl agebis sqema, furceli 26/50
ROAD SAFETY FACILITIES PLAN, SHEET 26/50
DRAWING TITLE:


proeqti / PROJECT: P144048. kontraqti / CONTRACT: SLRP III/CS/QCBS-01. detaluri proeqtisa
da satendero dokumentaciis momzadeba 10 gzi monakvetis reabilitaciisavis
(≈ 100km) Sidasaxel mwi foebrivi daadგი obrivi gzebis mesame proeqtis farglebSi.
PREPARATION OF DETAILED DESIGN AND BIDDING DOCUMENTS FOR REHABILITATION OF 10 ROAD SECTIONS
(APPR. 100KM) UNDER THE THIRD SECONDARY AND LOCAL ROADS PROJECT (SLRP III).

qvekonsultanti: S.p.s. aid iemi
SUBCONSULTANT: IDM Ltd.
1, შ. ნუტუბიძის ქ., თბილისი, 0177, საქართველო
1, Sh. Nutubidze St., Tbilisi, 0177, Georgia

damtkicda: APPROVED:	Tariri: DATE:				
daaproeqta: DESIGNED:	daxaza: DRAWN:	Seamowma: CHECKED:	CVili: REV.	aRwera: DESCRIPTION	Tariri: DATE


naxazis #:	DRAWING No.:	masStabi:
SLRP III.R5-061/026		SCALE: 1:1000
naxazis originaluri zoma:	A3 (420x297)	


ROAD SAFETY FACILITIES PLAN

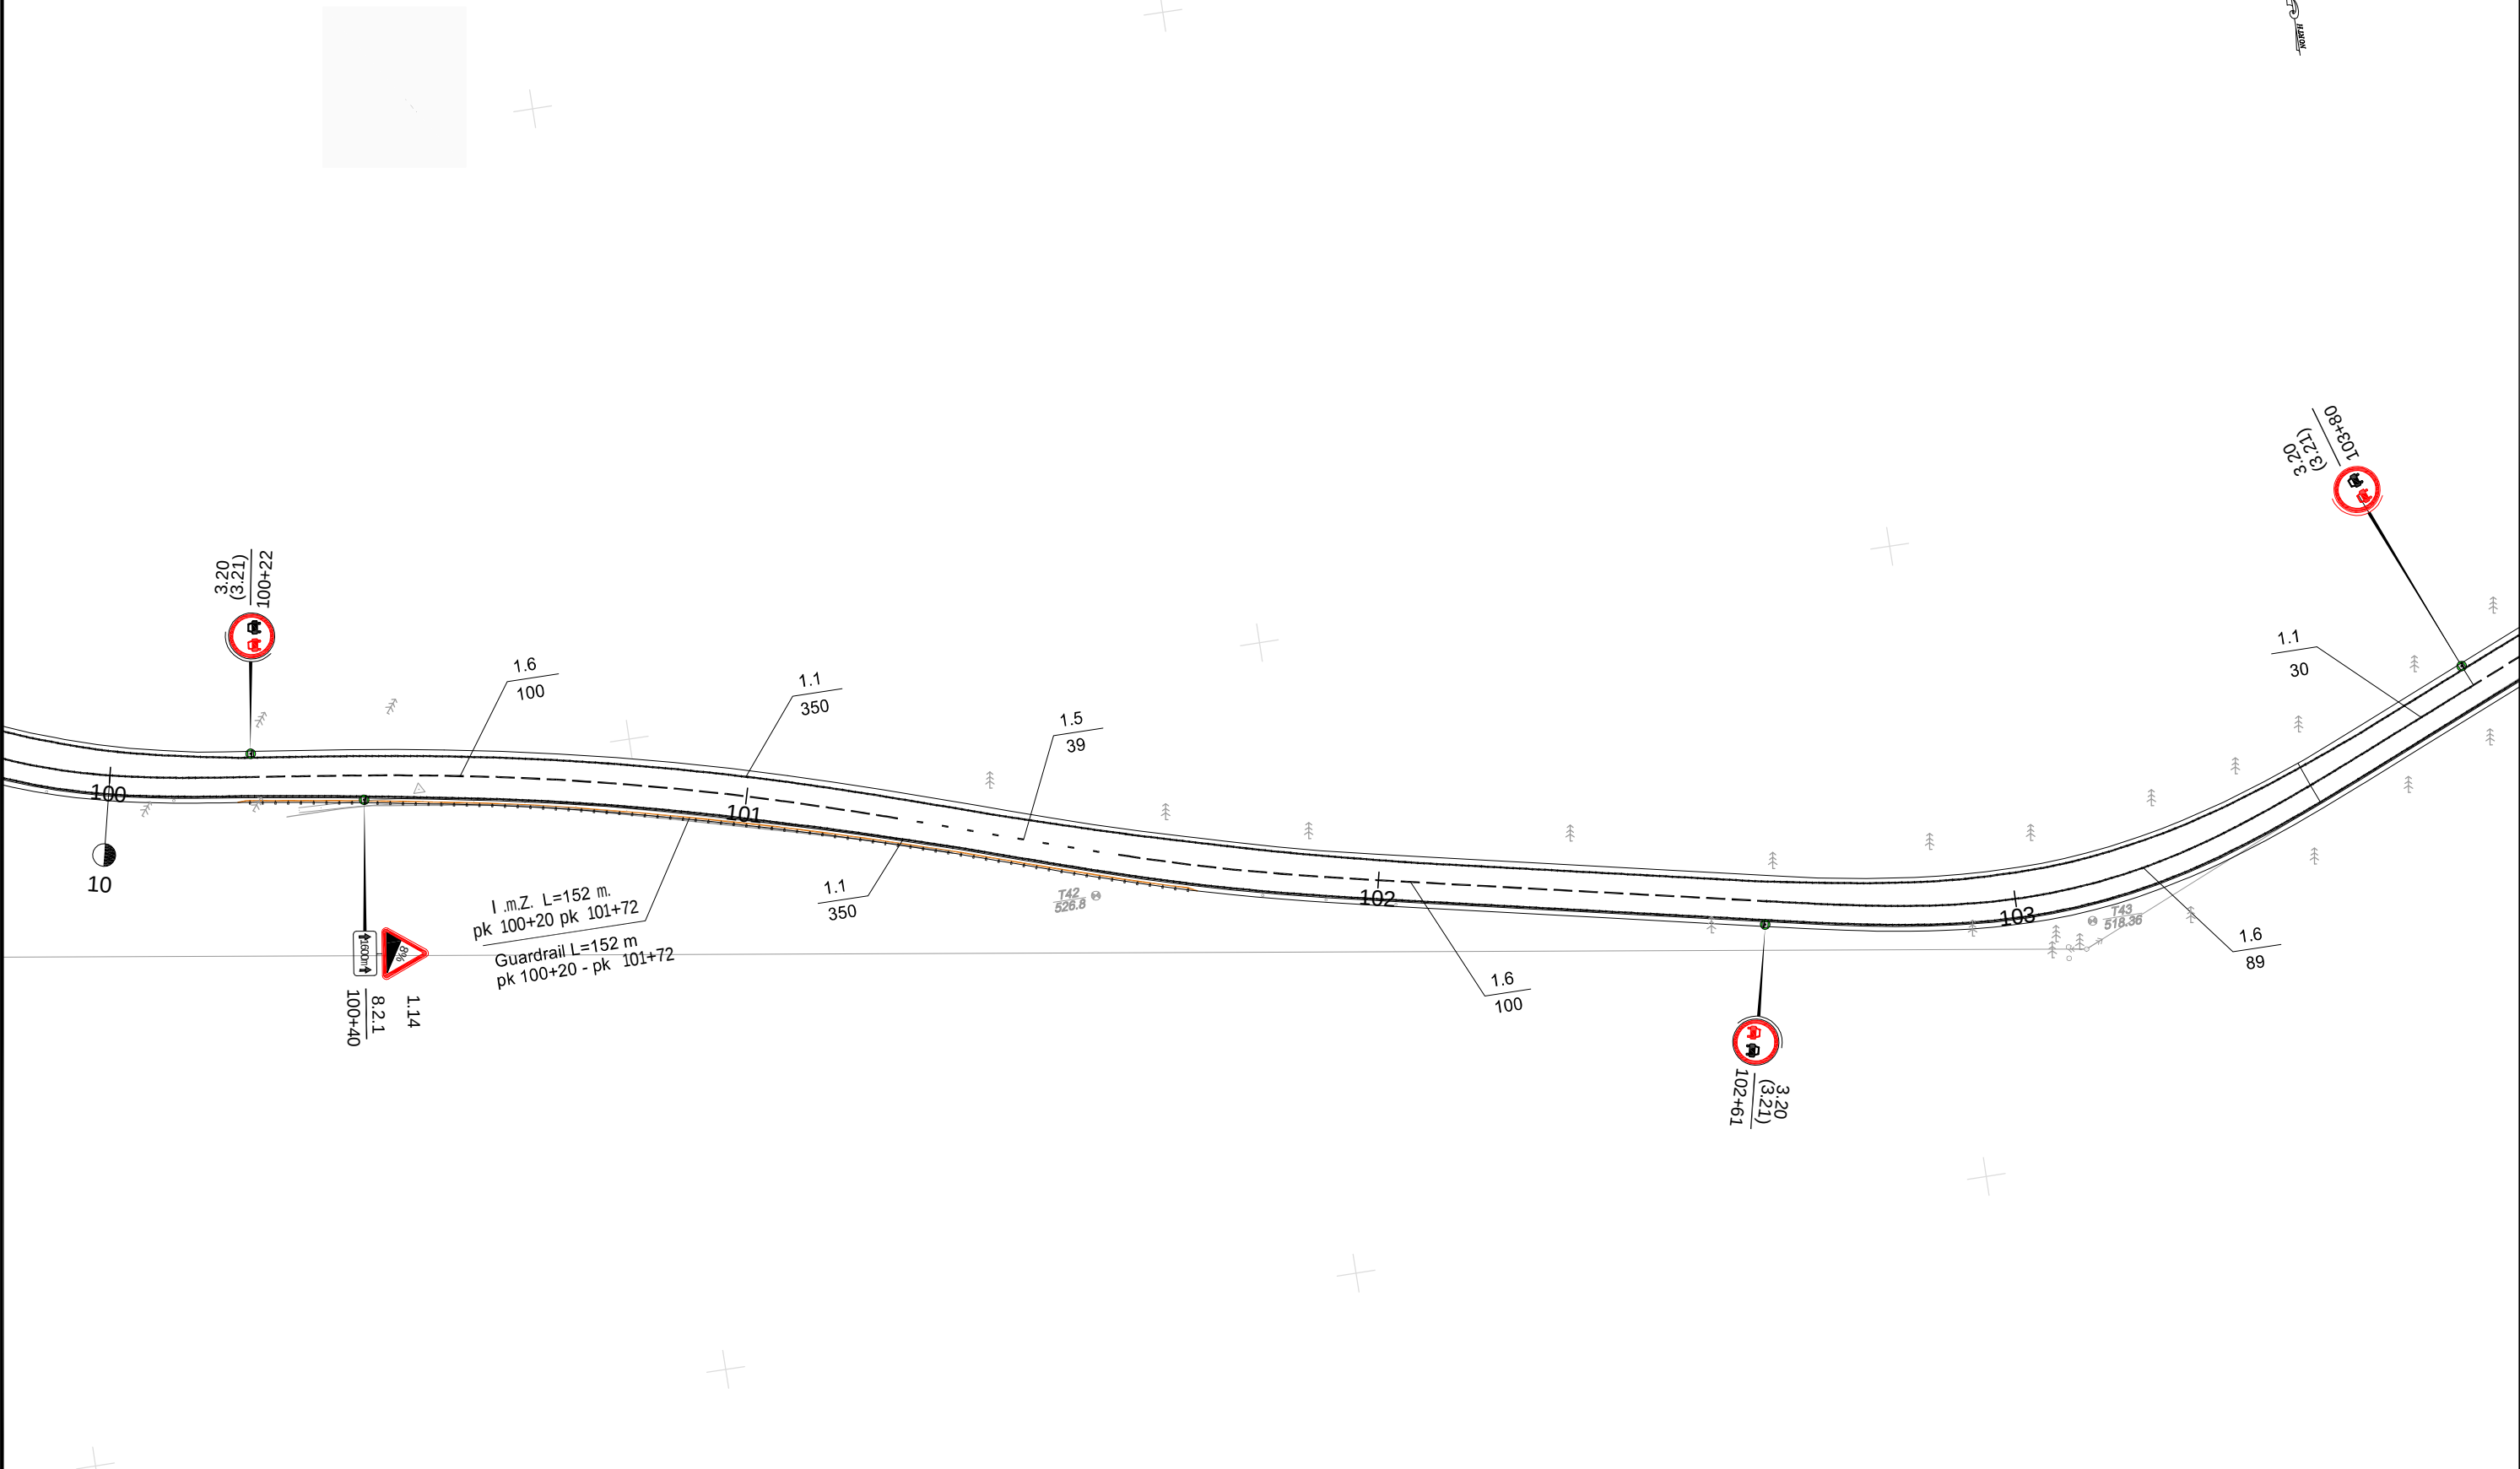


damkveti: saqarTvelos regionaluri ganvitarbis da infrastruktურის EMPLOYER: saministros saavtomobilო გზების დეპარტამენტი ROADS DEPARTMENT OF THE MINISTRY OF REGIONAL DEVELOPMENT AND INFRASTRUCTURE OF GEORGIA 		konsultanti: S.p.s. dohvaenJiningko. CONSULTANT: DOHWA ENGINEERING Co. Ltd  438, სამსეონგ-რო, განგნამ-გუ, სეული 135-518, კორეა 438, Samseong-ro, Gangnam-gu, Seoul 135-518, Korea		gzis dasaxeleba: quTaisi-alpana-mamisonis ureltxilis saavtomobilო გზის (S-16) km50-km70 მონაკვეთი (alpana-wrebalo) ROAD TITLE: KUTAIISI-ALPANA-MAMISONI PASS ROAD (SH-16) KM50-KM70 SECTION (ALPANA-CHREBALO)				naxazis dasaxeleba: sagzao nisnebis, monisvnis da Semo fargvლის განlageბის sqema. furceli 27/50 ROAD SAFETY FACILITIES PLAN. SHEET 27/50 DRAWING TITLE:	
proeqti / PROJECT: P144048. kontraqti / CONTRACT: SLRP III/CS/QCBS-01. detalური პროექტისა და სატენდერო დოკუმენტაციის მომზადება 10 გზის მონაკვეთის რეაბილიტაციისათვის (≈ 100km) Sidasaxel mwi fo ebrivi daadgil obrivi gzebis mesame proeqtis farglebSi. PREPARATION OF DETAILED DESIGN AND BIDDING DOCUMENTS FOR REHABILITATION OF 10 ROAD SECTIONS (APPR. 100KM) UNDER THE THIRD SECONDARY AND LOCAL ROADS PROJECT (SLRP III).		qvekonsultanti: S.p.s. aidiami SUBCONSULTANT: IDM Ltd.  1, შ. ნუტსუბიძის ქ., თბილისი, 0177, საქართველო 1, Sh. Nutsubidze St., Tbilisi, 0177, Georgia		damtkicda: Tariri: APPROVED: DATE: daaproeqta: daxaza: DESIGNED: DRAWN: Seamowma: CHECKED: cvili. REV. aRwera DESCRIPTION Tariri DATE		naxazis #: DRAWING No.: SLRP III.R5-061/027 masStabi: 1:1000 SCALE: naxazis originaluri zoma: A3 (420x297) ORIGINAL DRAWING SIZE:			


ROAD SAFETY FACILITIES PLAN

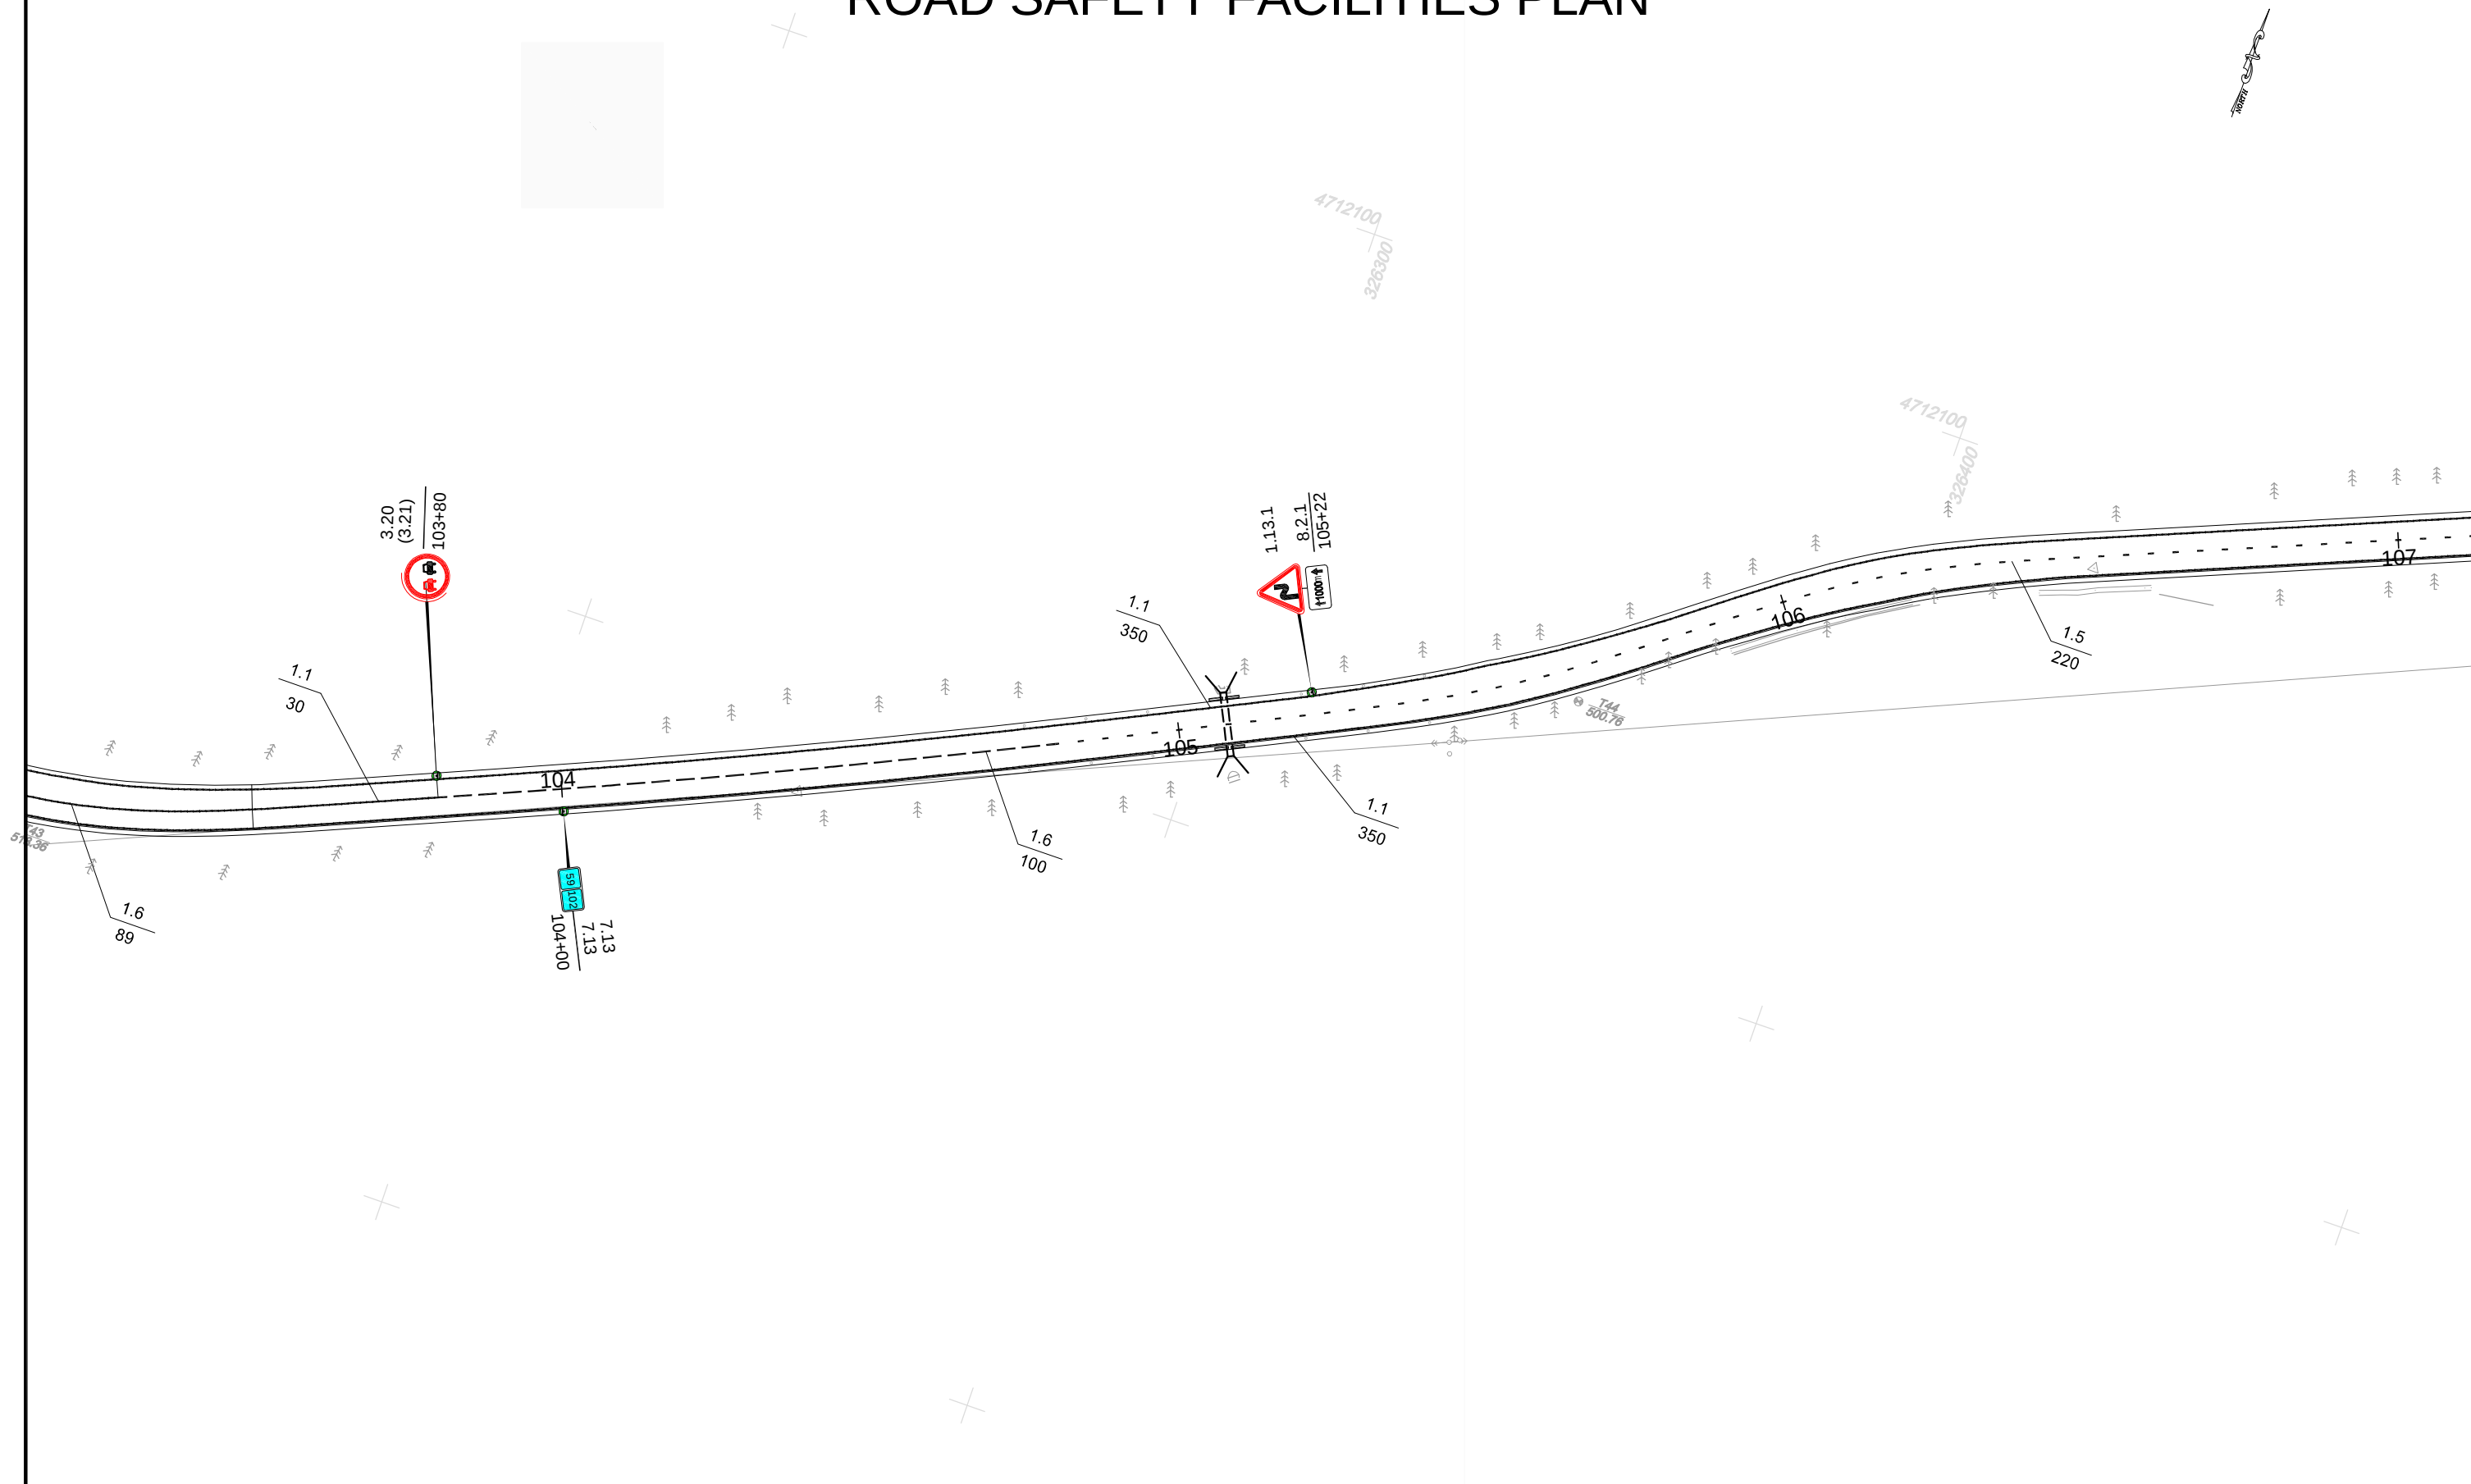

 
damkveTi: saqarTvelos regionaluri ganviTarebis da infrastruqturis EMPLOYER: saministros saavtomobilogzebis departamenti ROADS DEPARTMENT OF THE MINISTRY OF REGIONAL DEVELOPMENT AND INFRASTRUCTURE OF GEORGIA		konsultanti: S.p.s. dohvaenJiningko. CONSULTANT: DOHWA ENGINEERING Co. Ltd  438, სამსეონგ-რო, განგნამ-გუ, სეული 135-518, კორეა 438, Samseong-ro, Gangnam-gu, Seoul 135-518, Korea		gzis dasaxeleba: quTaisi-alpana-mamisonis urel texilis saavtomobilogzis (S-16) km50-km70 monakveTi (alpana-wrebal o) ROAD TITLE: KUTAI SI-ALPANA-MAMISONI PASS ROAD (SH-16) KM50-KM70 SECTION (ALPANA-CHREBALO)				naxazis dasaxeleba: sagzao nisnebis, monisvnis da Semofargvlis ganlagebis sqema. furceli 28/50 ROAD SAFETY FACILITIES PLAN. SHEET 28/50 DRAWING TITLE:	
proeqti / PROJECT: P144048. kontraqti / CONTRACT: SLRP III/CS/QCBS-01. detaluri proeqtisa da satendero dokumentaciis momzadeba 10 gzis monakveTis reabilitaciisaTvis (≈ 100km) Sidasaxel mwifoobrivi daadgilobrivi gzebis mesame proeqtis farglebSi. PREPARATION OF DETAILED DESIGN AND BIDDING DOCUMENTS FOR REHABILITATION OF 10 ROAD SECTIONS (APPR. 100KM) UNDER THE THIRD SECONDARY AND LOCAL ROADS PROJECT (SLRP III).		qvekonsultanti: S.p.s. aidiemi SUBCONSULTANT: IDM Ltd.  1, შ. ნუტსიძის ქ., თბილისი, 0177, საქართველო 1, Sh. Nutsidze St., Tbilisi, 0177, Georgia		damtkicda: APPROVED:		Tari Ri: DATE:		naxazis #: DRAWING No.:	
				daaproeqta: DESIGNED:		daxaza: DRAWN:		Seamowma: CHECKED:	
				cvlil. REV.		aRwera DESCRIPTION		Tari Ri DATE	
								naxazis originaluri zoma: ORIGINAL DRAWING SIZE: A3 (420x297)	
								masStabi: SCALE: 1:1000	

ROAD SAFETY FACILITIES PLAN

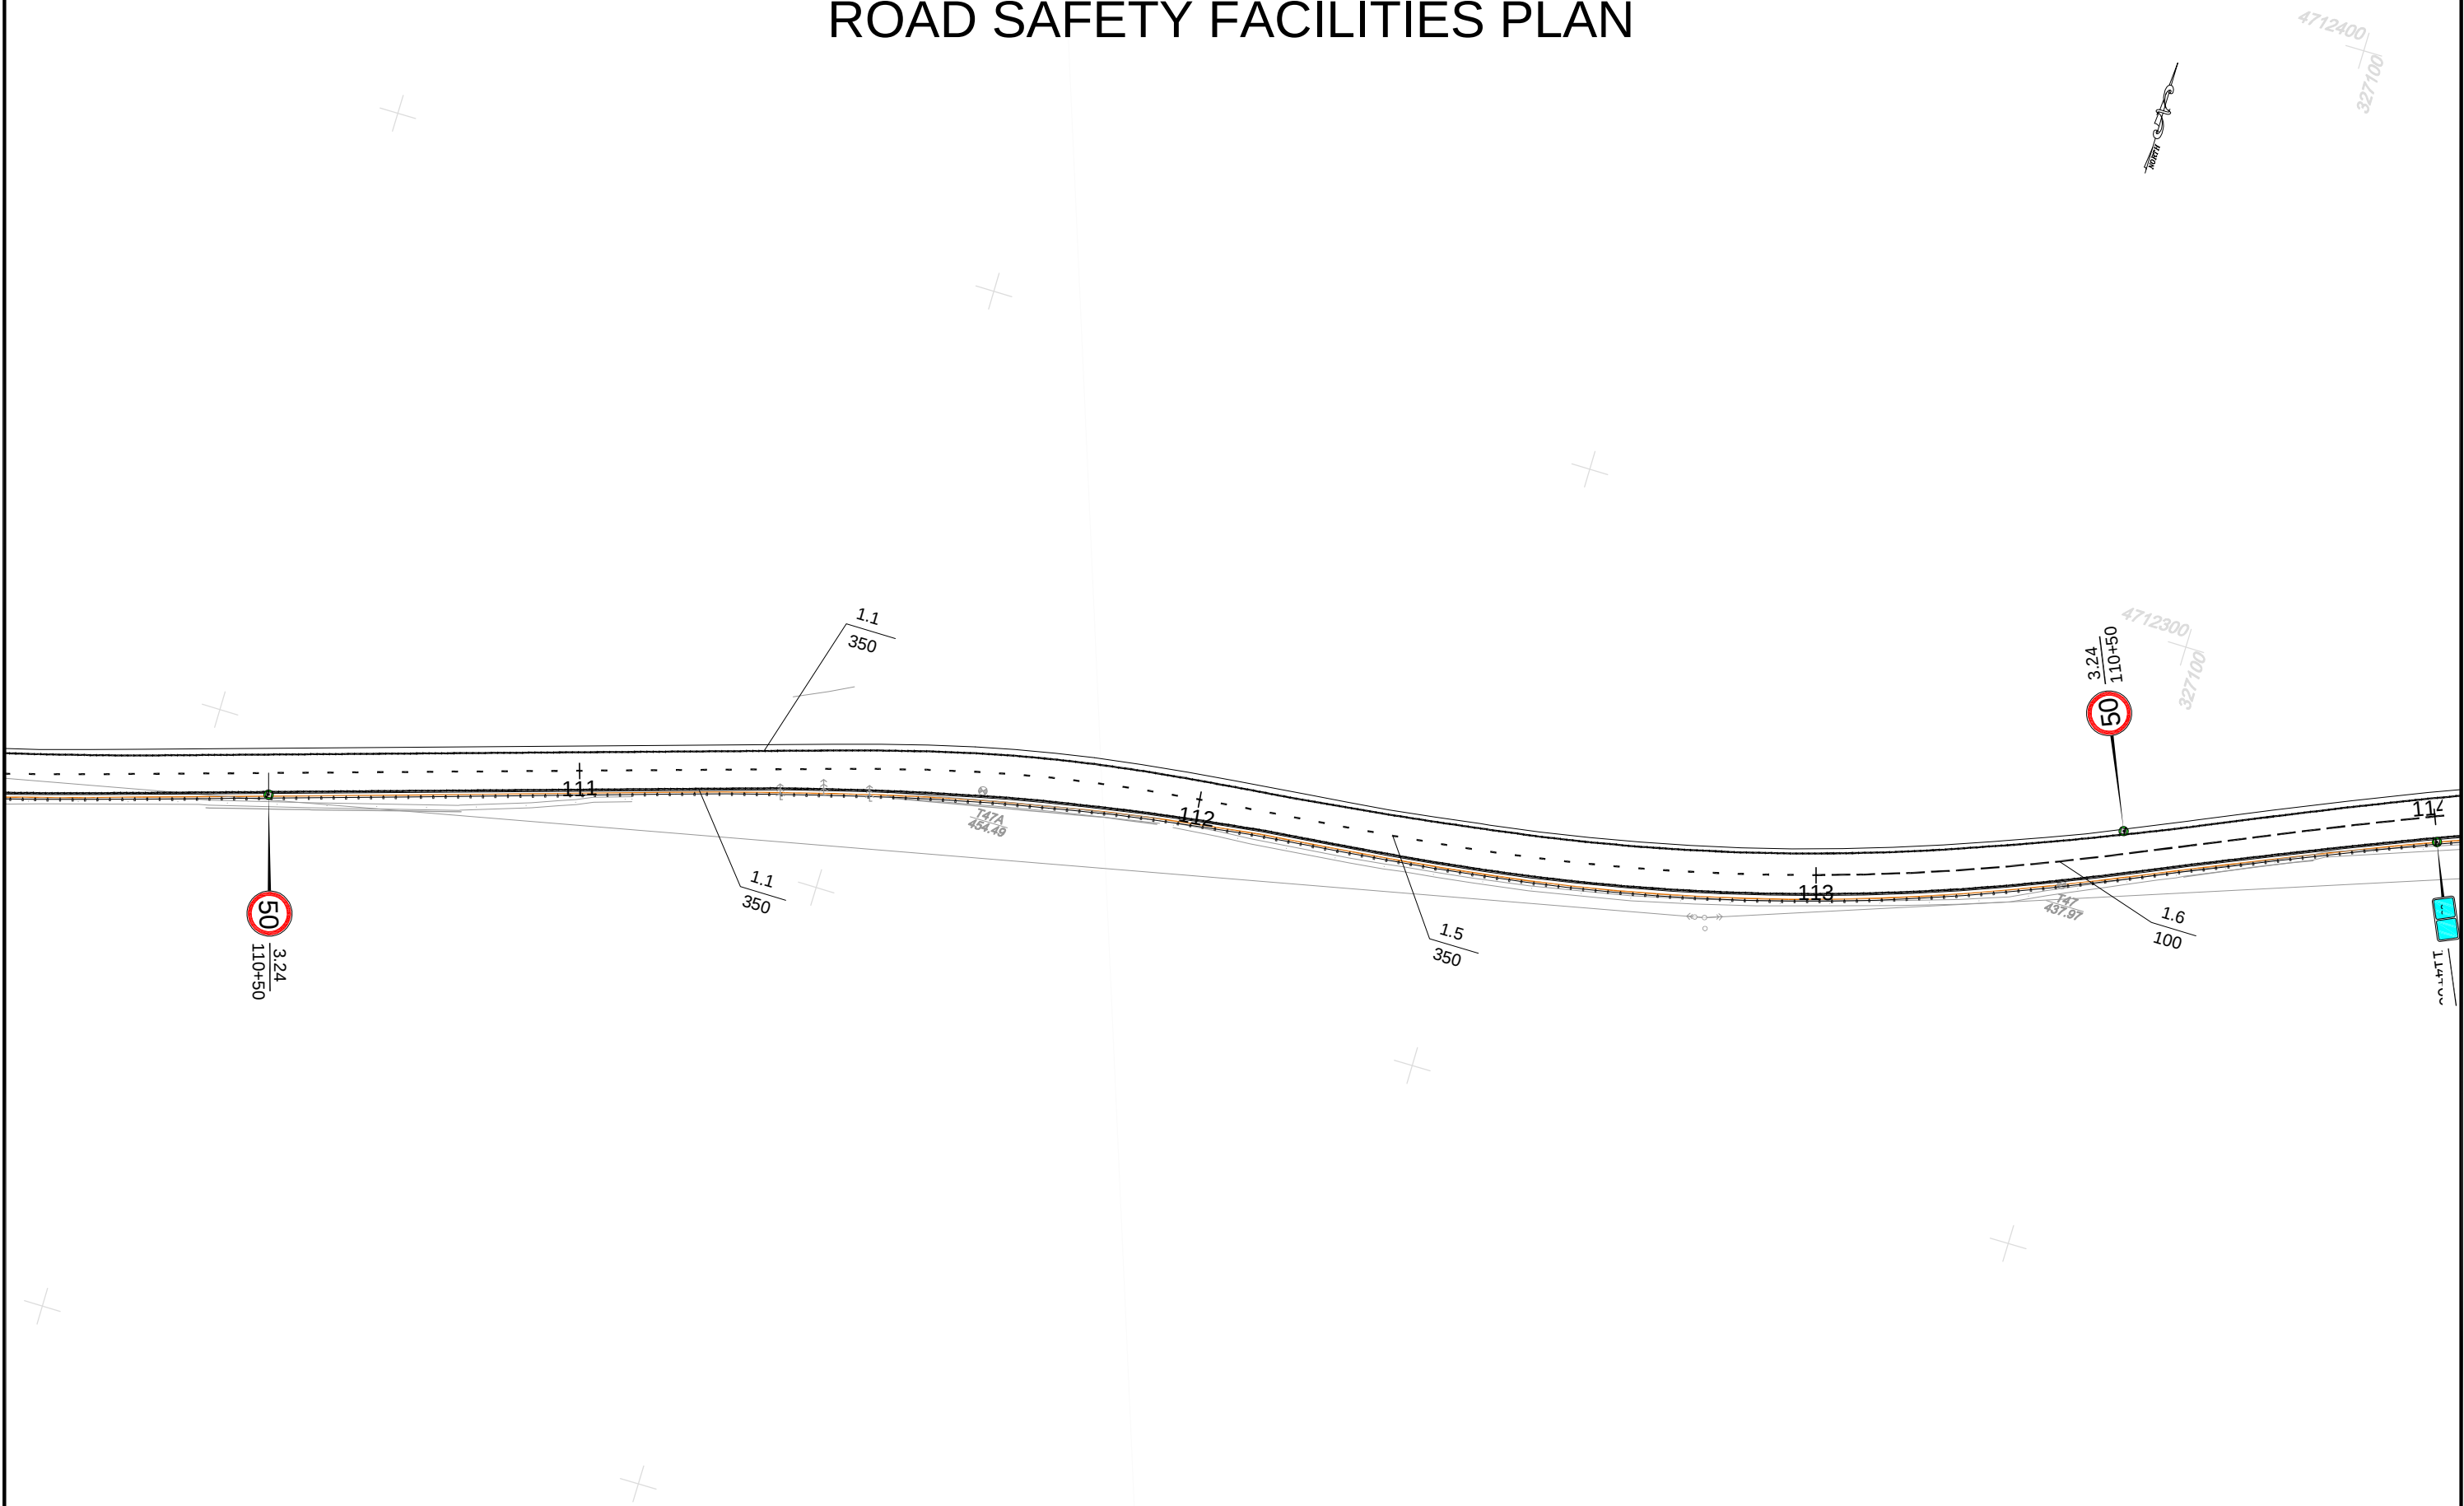

 damkveTi: saqarTvelos regionaluri ganviTarebis da infrastruqturis EMPLOYER: saministros saavtomobil o gzebis departamenti ROADS DEPARTMENT OF THE MINISTRY OF REGIONAL DEVELOPMENT AND INFRASTRUCTURE OF GEORGIA 		konsul tanti: S.p.s. dohwaEnjiner ing ko. CONSULTANT: DOHWA ENGINEERING Co. Ltd  438, სამსეონგ-რო, განგნამ-გუ, სეული 135-518, კორეა 438, Samseong-ro, Gangnam-gu, Seoul 135-518, Korea		gzis dasaxe leba: quTaisi-a l pana-mamisonis uRe l texi l is saavtomobil o gzis (S-16) km50-km70 monakveTi (a l pana-Wreba l o) ROAD TITLE: KUTAIISI-ALPANA-MAMISONI PASS ROAD (SH-16) KM50-KM70 SECTION (ALPANA-CHREBALO)				naxazis dasaxe leba: sagzao niSnebis, moniSvnis da Semofar gvl is ganlagebis sqema. furceli 30/50 ROAD SAFETY FACILITIES PLAN. SHEET 30/50 DRAWING TITLE:	
proeqti / PROJECT: P144048. kontrakti / CONTRACT: SLRP III/CS/QCBS-01. detaluri proeqtisa da satendero dokumentaciis momzadeba 10 gzis monakveTis reabi litaciisaTvis (≈ 100km) Sidasaxe l mwifoebri vi daadgi l obrivi gzebis mesame proeqtis farglebSi. PREPARATION OF DETAILED DESIGN AND BIDDING DOCUMENTS FOR REHABILITATION OF 10 ROAD SECTIONS (APPR. 100KM) UNDER THE THIRD SECONDARY AND LOCAL ROADS PROJECT (SLRP III).		qvekonsul tanti: S.p.s. aid iemi SUBCONSULTANT: IDM Ltd.  1, შ. ნუტსუბიძის ქ., თბილისი, 0177, საქართველო 1, Sh. Nutsubidze St., Tbilisi, 0177, Georgia		damtkicda: APPROVED: Tari Ri: DATE:		naxazis #: DRAWING No.: SLRP III.R5-061/030 masStabi: SCALE: 1:1000			
		  daap r oeqta: DESIGNED: daxaza: DRAWN: Seamowma: CHECKED:		cv l i l . REV. aRwera DESCRIPTION Tari Ri DATE		naxazis originaluri zoma: ORIGINAL DRAWING SIZE: A3 (420x297)			

ROAD SAFETY FACILITIES PLAN

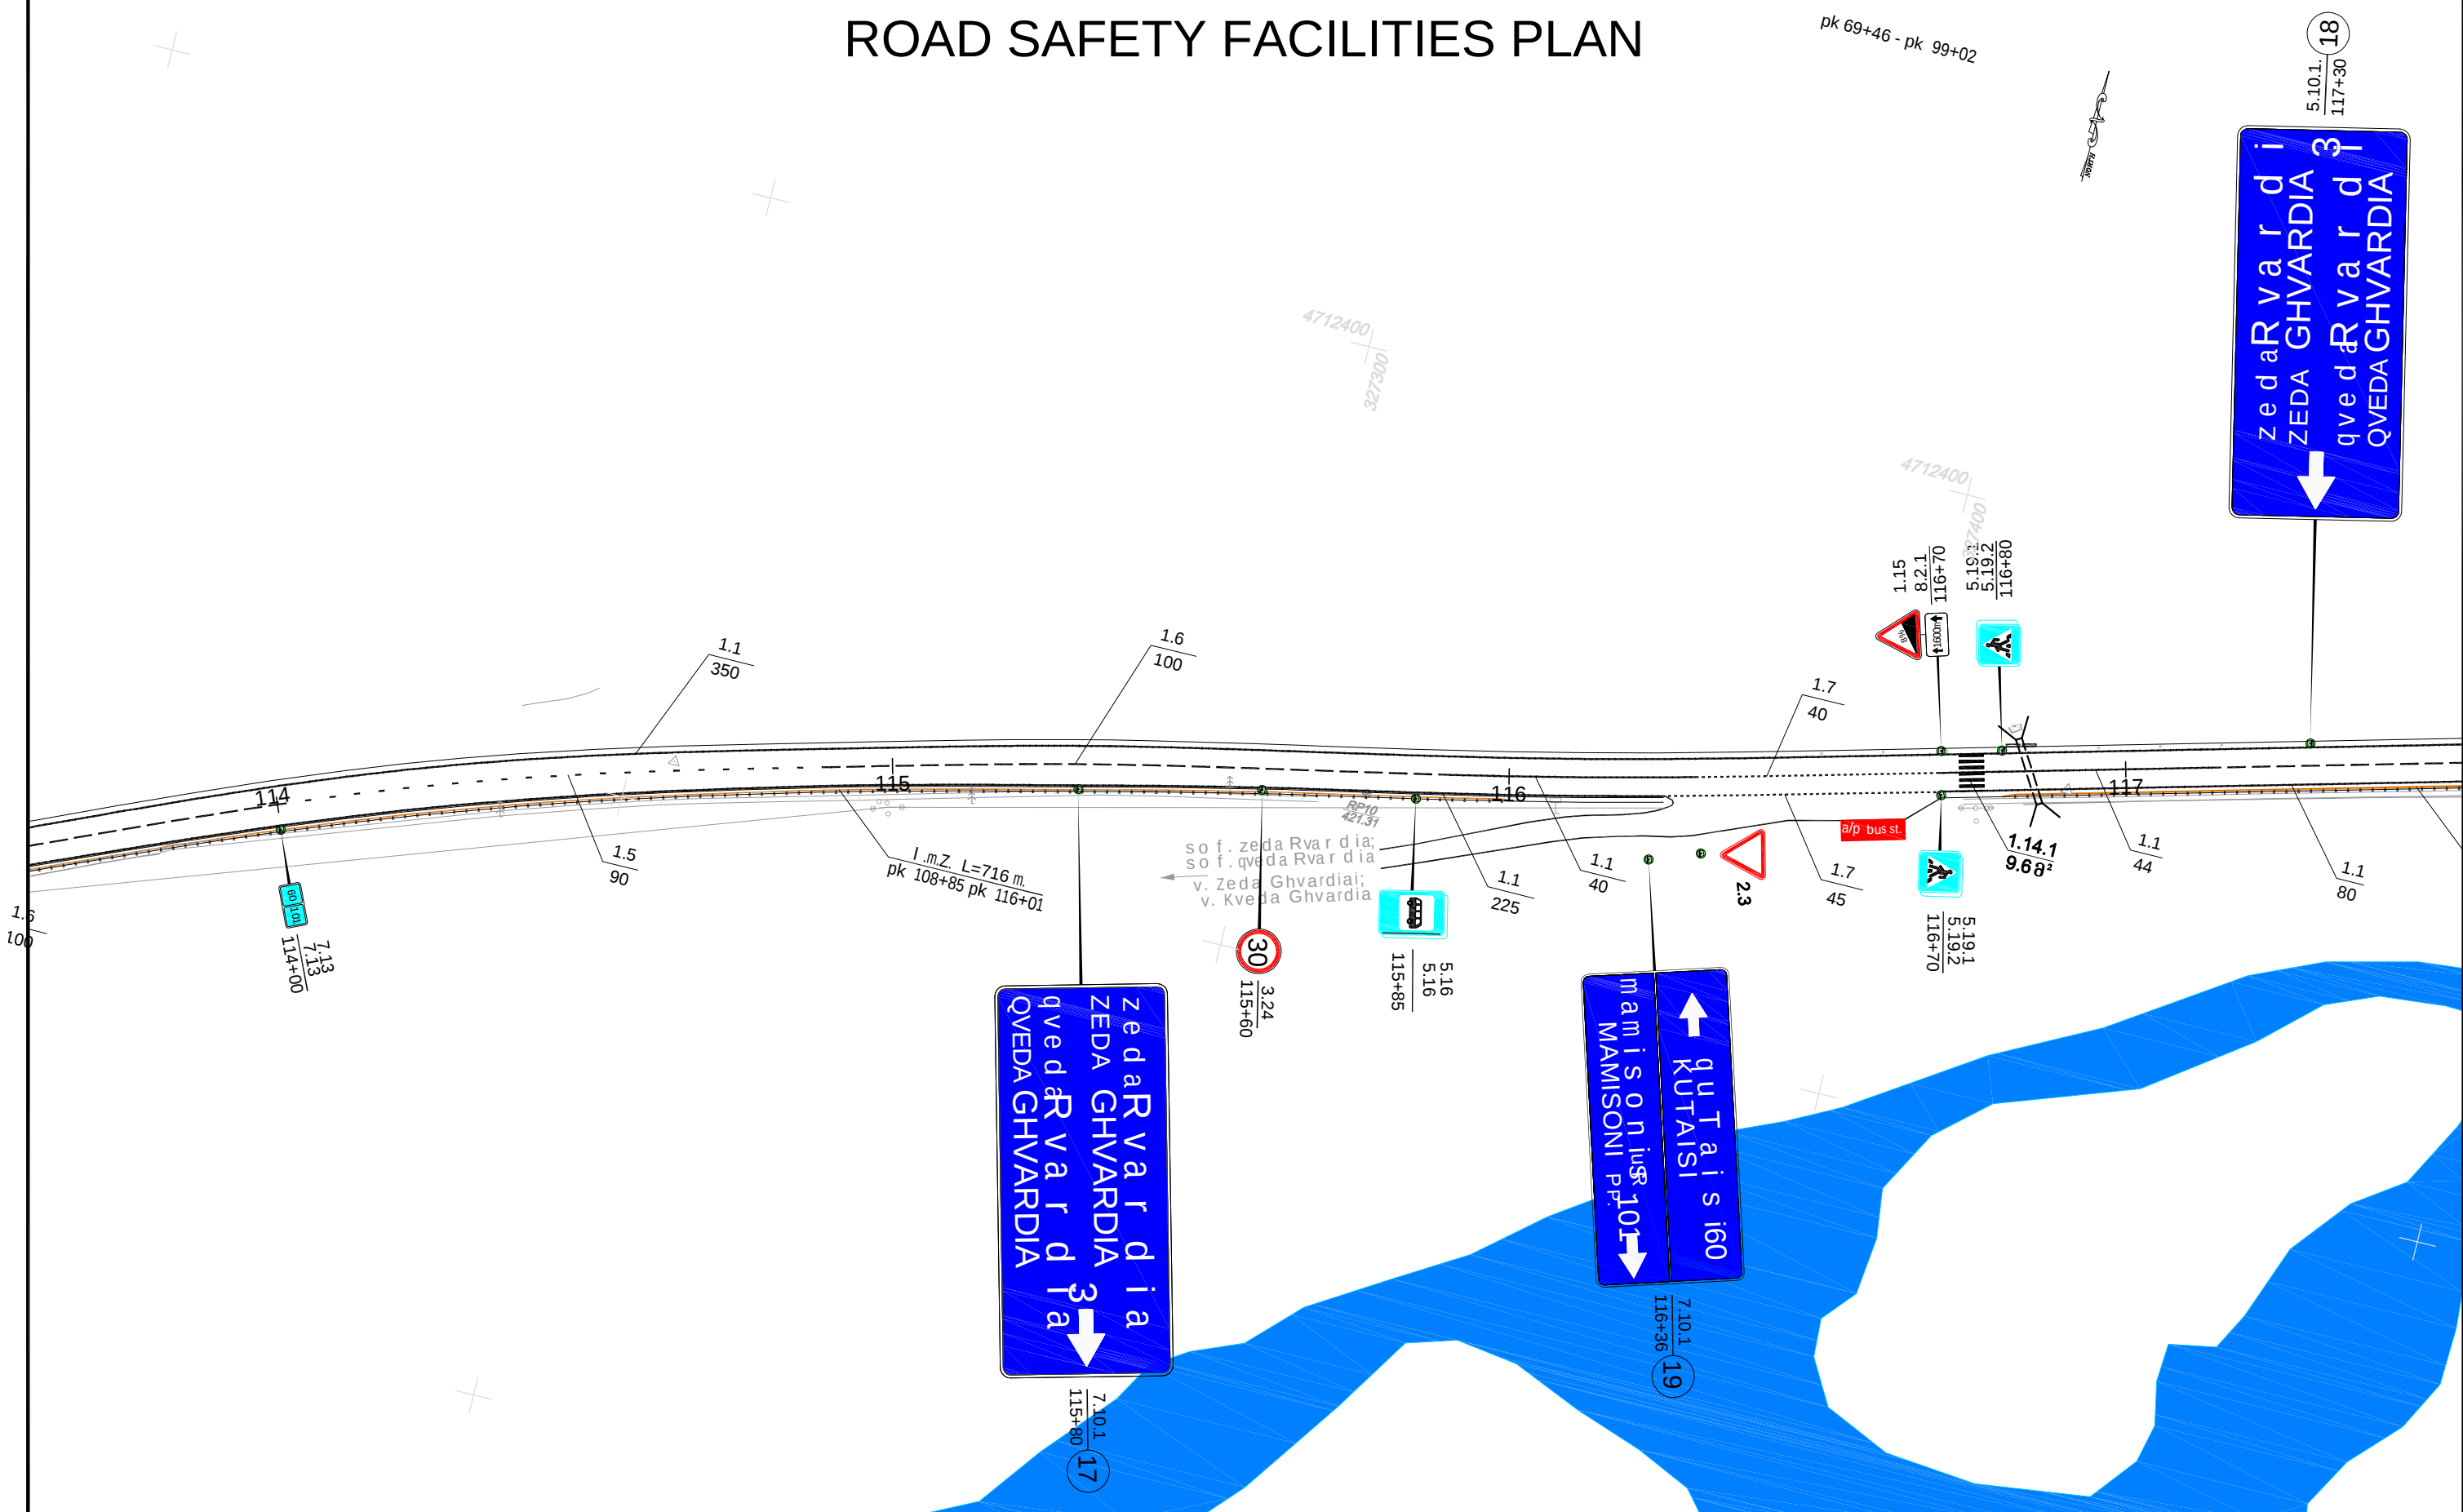

damkveTi: saqarTvelos regionaluri ganvitarbis da infrastrukturi EMPLOYER: saminstros saavtomobil o gzebis departamenti ROADS DEPARTMENT OF THE MINISTRY OF REGIONAL DEVELOPMENT AND INFRASTRUCTURE OF GEORGIA		konsultanti: S.p.s. dohva enjineri ngko. CONSULTANT: DOHWA ENGINEERING Co. Ltd DOHWA 438, სამსონი-რო, განგნამ-გუ, სეული 135-518, კორეა 438, Samseong-ro, Gangnam-gu, Seoul 135-518, Korea		gzis dasaxeleba: quTaisi-alpana-mamisoni suReltexi lis saavtomobil o gzis (S-16) km50-km70 monakveTi (alpana-Wreba lo) ROAD TITLE: KUTAISSI-ALPANA-MAMISONI PASS ROAD (SH-16) KM50-KM70 SECTION (ALPANA-CHREBALO)		naxazis dasaxeleba: sagzao niSnebis, monisvnis da Semofargvlis ganlagebis sqema, furceli 31/50 ROAD SAFETY FACILITIES PLAN, SHEET 31/50 DRAWING TITLE:	
proeqti / PROJECT: P144048. kontrakti / CONTRACT: SLRP III/CS/QCBS-01. detaluri proeqtisa da satendero dokumentaciis momzadeba 10 gzi monakveTis reabilitaciisaTvis (≈ 100km) Sidasaxelmwifo ebrivi daadgilobrivi gzebis mesame proeqtis farglebSi. PREPARATION OF DETAILED DESIGN AND BIDDING DOCUMENTS FOR REHABILITATION OF 10 ROAD SECTIONS (APPR. 100KM) UNDER THE THIRD SECONDARY AND LOCAL ROADS PROJECT (SLRP III).		qvekonsultanti: S.p.s. aidiemi SUBCONSULTANT: IDM Ltd. IDM 1, შ. ნუტსიძის ქ., თბილისი, 0177, საქართველო 1, Sh. Nutsidze St., Tbilisi, 0177, Georgia		damtkicda: APPROVED: Tari Ri: DATE: daaproegta: DESIGNED: daaxaza: DRAWN: Seamowma: CHECKED: CV I I L. REV. aRwera DESCRIPTION Tari Ri DATE		naxazis #: SLRP III.R5-061/031 DRAWING No.: masStabi: 1:1000 SCALE: naxazis originaluri zoma: A3 (420x297) ORIGINAL DRAWING SIZE:	

327700 4712600



პროექტი / PROJECT: P144048. კონტრაქტი / CONTRACT: SLRP III/CS/QCBS-01. დეტალური პროექტის დასაბუთებელი დოკუმენტაციის მომზადება 10 გზის მონაკვეთის რეაბილიტაციისათვის (≈ 100კმ) / Sidasaxel mwifo ebrivi daadgil obrivi gzebis mesameproeqtis farglebS PREPARATION OF DETAILED DESIGN AND BIDDING DOCUMENTS FOR REHABILITATION OF 10 ROAD SECTIONS (APPR. 100KM) UNDER THE THIRD SECONDARY AND LOCAL ROADS PROJECT (SLRP III).

qvekonsu l tanti: S.p.s. ai di emi
SUBCONSULTANT: IDM Ltd.




1, შ. ნუტსიძის ქ., თბილისი, 0177, საქართველო

1, Sh. Nutsubidze St., Tbilisi, 0177, Georgia

damkicda: APPROVED:		Tari Ri: DATE:			
daap roeqta: DESIGNED:		daaxaza: DRAWN:	Seam o wma: CHECKED:	cv l i l . REV.	aRwera DESCRIPTION
					Tari Ri DATE


naxazis #: SLRP III.R5-061/032	DRAWING No.: masStabi: 1:1000 SCALE:
naxazis originaluri zoma: ORIGINAL DRAWING SIZE:	A3 (420x297)


ROAD SAFETY FACILITIES PLAN

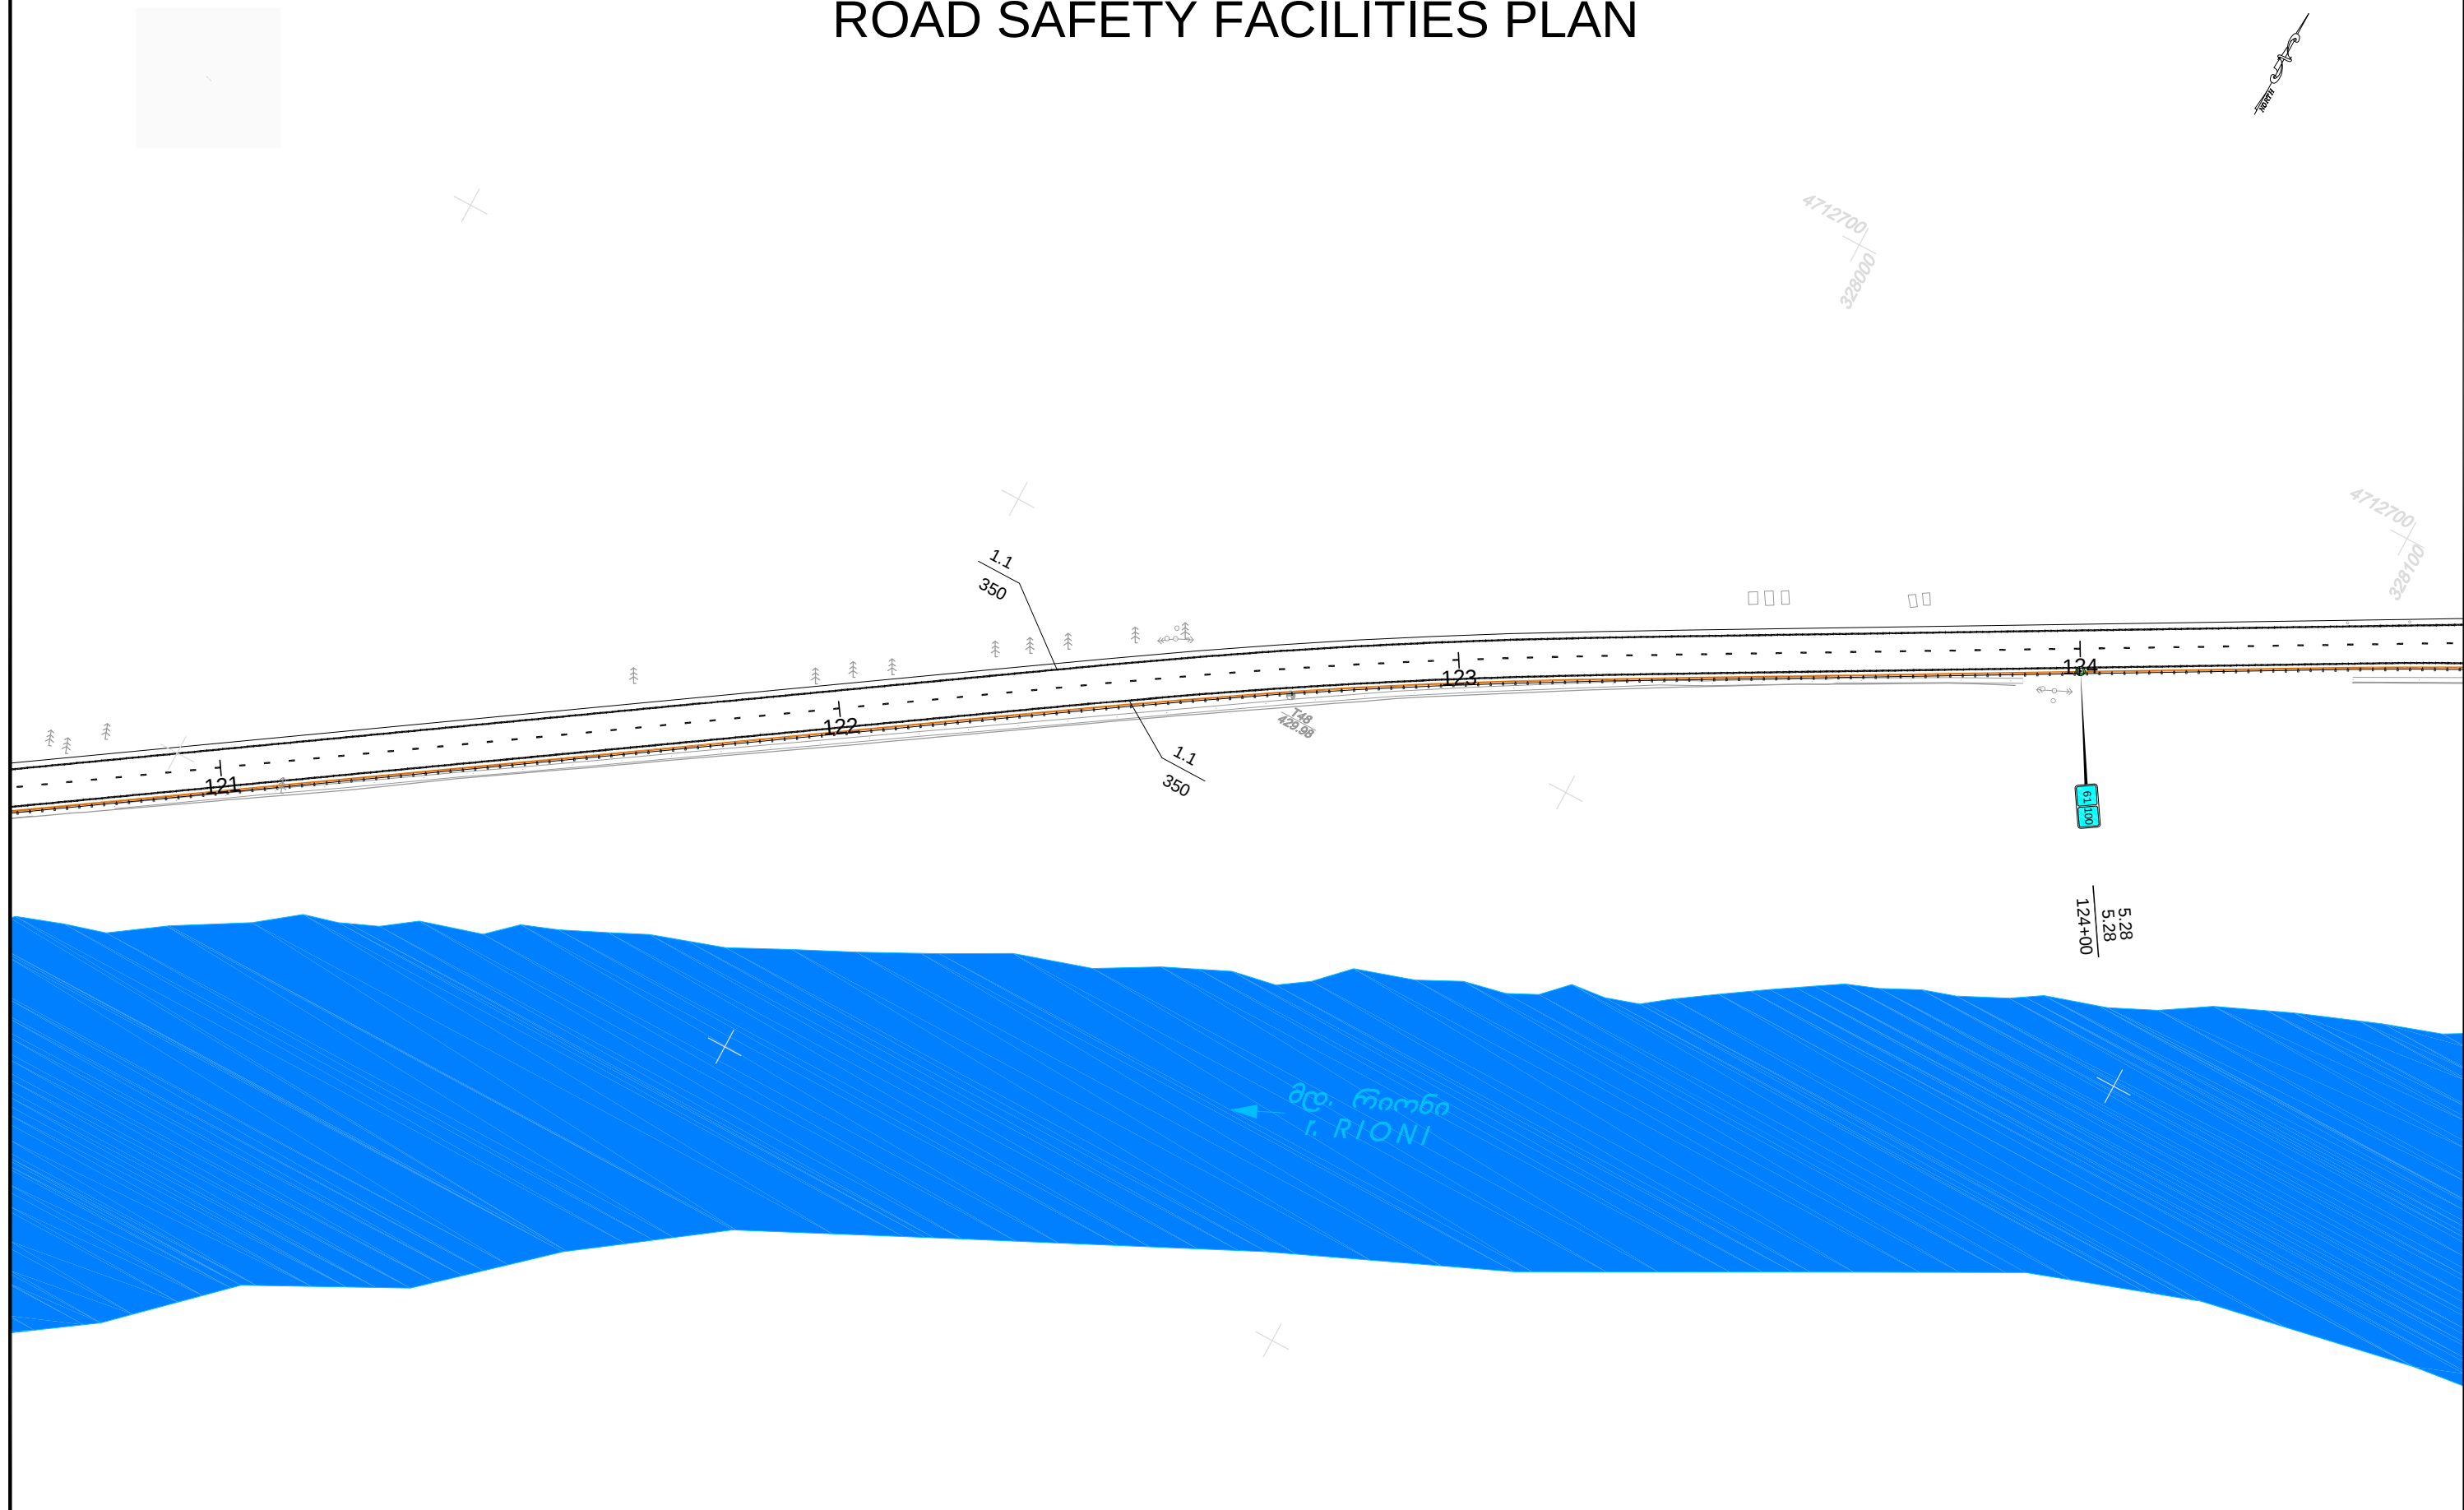

დამკვეთი: საკართველოს რეგიონალური განვითარების ინფრასტრუქტურის EMPLOYER: სამინისტროს საავტომობილო გზების დეპარტამენტი ROADS DEPARTMENT OF THE MINISTRY OF REGIONAL DEVELOPMENT AND INFRASTRUCTURE OF GEORGIA 		კონსულტანტი: S.p.s. dohwa engineering ko. CONSULTANT: DOHWA ENGINEERING Co. Ltd  438, სამსეონგ-რო, განგნამ-გუ, სეული 135-518, კორეა 438, Samseong-ro, Gangnam-gu, Seoul 135-518, Korea		გზის დასახელება: კუტაისი-ალპანა-მამისონის ურელთქის საავტომობილო გზის (S-16) კმ50-კმ70 მონაკვეთი (ალპანა-ურებალო) ROAD TITLE: KUTAI SI-ALPANA-MAMISONI PASS ROAD (SH-16) KM50-KM70 SECTION (ALPANA-CHREBALO)				ნახაზის დასახელება: DRAWING TITLE: საგზაო ნიშნების, მონიშვნის და სემოფარვლის განლაგების სკემა. ფურცელი 33/50 ROAD SAFETY FACILITIES PLAN. SHEET 33/50			
პროექტი / PROJECT: P144048. კონტრაქტი / CONTRACT: SLRP III/CS/QCBS-01. დეტალური პროექტისა და სატენდერო დოკუმენტაციის მომზადება 10 გზის მონაკვეთის რეაბილიტაციისათვის (≈ 100კმ) სიდასახელმწიფოებრივი დაადგილობრივი გზების მესამე პროექტის ფარგლებში. PREPARATION OF DETAILED DESIGN AND BIDDING DOCUMENTS FOR REHABILITATION OF 10 ROAD SECTIONS (APPR. 100KM) UNDER THE THIRD SECONDARY AND LOCAL ROADS PROJECT (SLRP III).		კვებონსულტანტი: S.p.s. აიდიემი SUBCONSULTANT: IDM Ltd.  1, შ. ნუტსიძის ქ., თბილისი, 0177, საქართველო 1, Sh. Nutsidze St., Tbilisi, 0177, Georgia		დამტკიცდა: APPROVED:		თარიღი: DATE:		ნახაზის №: DRAWING No.: SLRP III.R5-061/033		მასშტაბი: SCALE: 1:1000	
		დააპროექტა: DESIGNED:		დახაზა: DRAWN:		შეამოწმა: CHECKED:		ცვლილი. REV.		აწერა DESCRIPTION	
								თარიღი DATE		ნახაზის ორიგინალური ზომა: ORIGINAL DRAWING SIZE: A3 (420x297)	



ROAD SAFETY FACILITIES PLAN

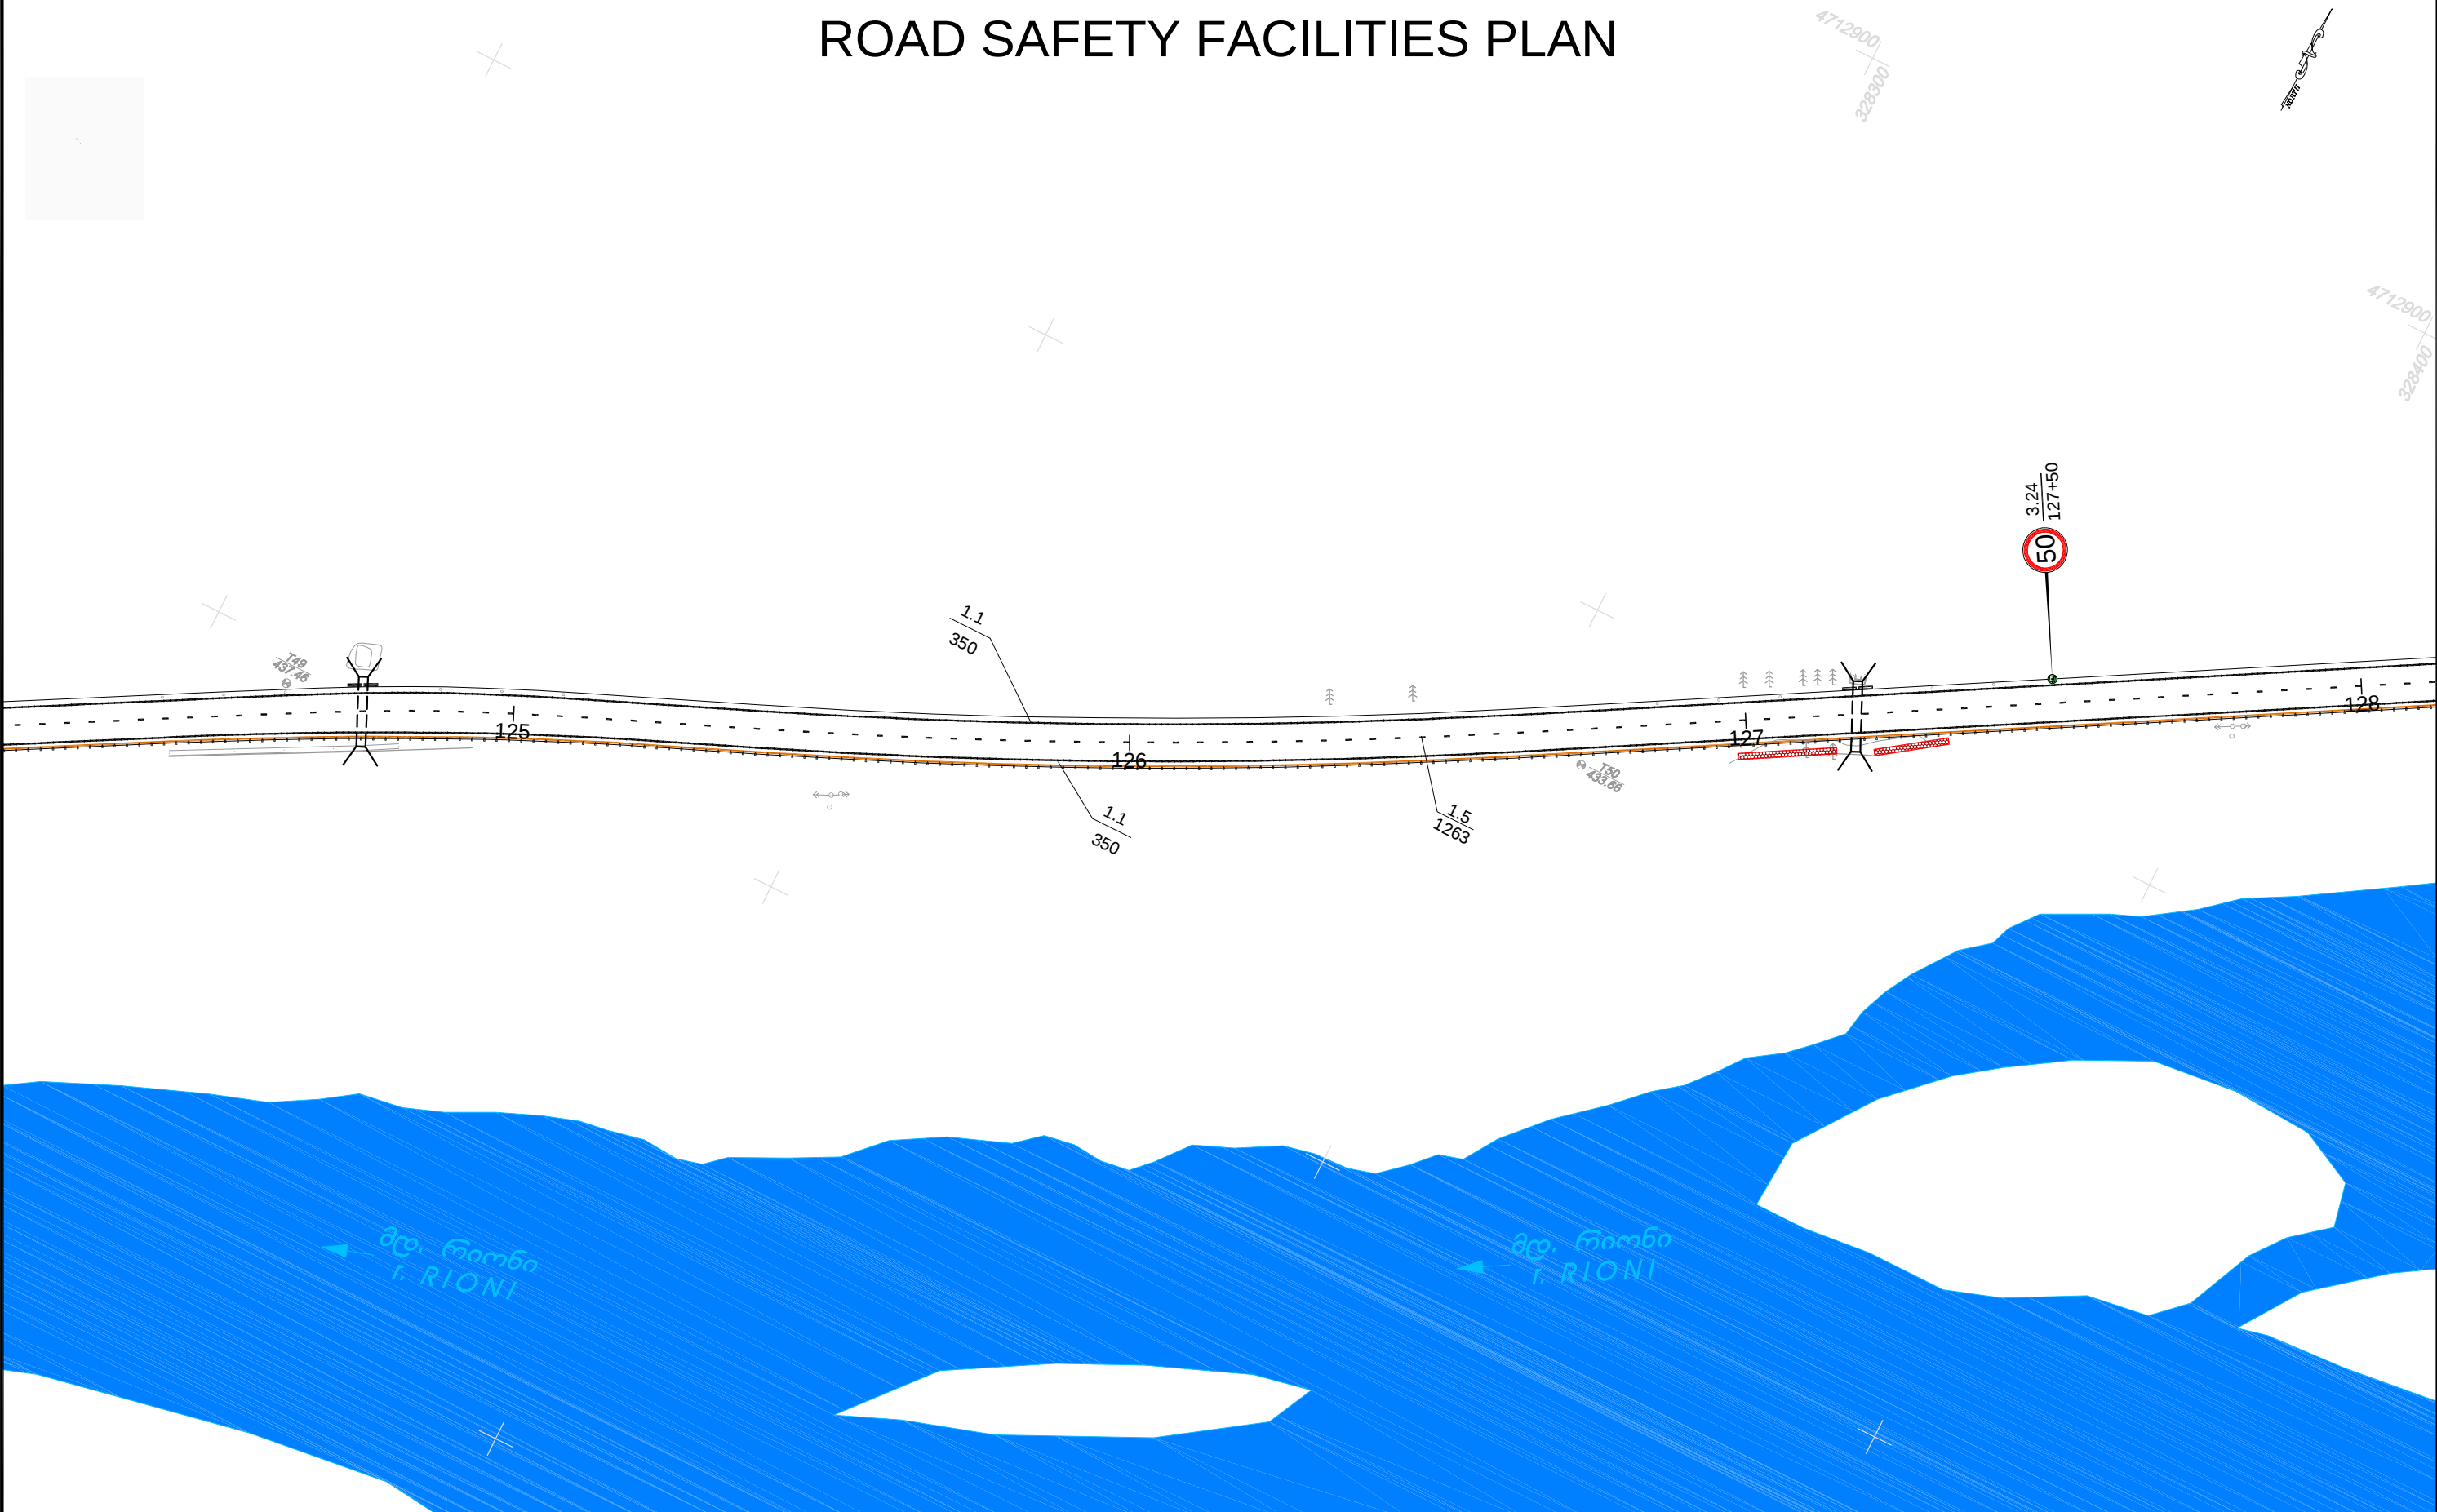

 
damkveTi: saqarTvelos regionaluri ganviTarebis da infrastruqturis EMPLOYER: saminstros saavtomobil o gzebis departamenti ROADS DEPARTMENT OF THE MINISTRY OF REGIONAL DEVELOPMENT AND INFRASTRUCTURE OF GEORGIA		konsul tanti: S.p.s. dohva enJiner ingko. CONSULTANT: DOHWA ENGINEERING Co. Ltd 438, სამსოგნგ-რო, განგნამგუ, სეული 135-518, კორეა 438, Samseong-ro, Gangnam-gu, Seoul 135-518, Korea		gzis dasaxe leba: quTaisi- alpana-mamisoni suRe l texi l is saavtomobi l o gzis (S-16) km50-km70 monakveTi (alpana-Wreba l o) ROAD TITLE: KUTAI SI-ALPANA-MAMISONI PASS ROAD (SH-16) KM50-KM70 SECTION (ALPANA-CHREBALO)					naxaz is dasaxe leba: DRAWING TITLE: sagzao niSnebis, moniSvnis da Semo fargv l is gan l agebis sqema, furceli 34/50 ROAD SAFETY FACILITIES PLAN, SHEET 34/50		
proeqti / PROJECT: P144048. kontraqti / CONTRACT: SLRP III/CS/QCBS-01. detaluri proeqtisa da satendero dokumentaciis momzadeba 10 gzi monakveTis reabilitaciis Tvis (≈ 100km) Sidasaxe l mwifoobrivi daadgil obrivi gzebis mesame proeqtis farglebSi. PREPARATION OF DETAILED DESIGN AND BIDDING DOCUMENTS FOR REHABILITATION OF 10 ROAD SECTIONS (APPR. 100KM) UNDER THE THIRD SECONDARY AND LOCAL ROADS PROJECT (SLRP III).		qvekonsul tanti: S.p.s. aid iemi SUBCONSULTANT: IDM Ltd. 1, შ. ნუტსიძის ქ., თბილისი, 0177, საქართველო 1, Sh. Nutsidze St., Tbilisi, 0177, Georgia		damtkicda: APPROVED: Tari Ri: DATE: daaproeqta: DESIGNED: daaxaza: DRAWN: Seamowma: CHECKED:		cv l i l . REV. aRwera DESCRIPTION Tari Ri DATE		naxaz is #: DRAWING No.: SLRP III.R5-061/034 masStabi: SCALE: 1:1000		naxaz is originaluri zoma: ORIGINAL DRAWING SIZE: A3 (420x297)	

ROAD SAFETY FACILITIES PLAN

  


damkveTi: saqarTvelos regionaluri ganvitar ebis da infrastruqturis EMPLOYER: saminstros saavtomobilogzebis departamenti ROADS DEPARTMENT OF THE MINISTRY OF REGIONAL DEVELOPMENT AND INFRASTRUCTURE OF GEORGIA		konsultanti: S.p.s. dohva enjiner ingko. CONSULTANT: DOHWA ENGINEERING Co. Ltd  438, სამსეონგ-რო, განგნამგუ სეული 135-518, კორეა 438, Samseong-ro, Gangnam-gu, Seoul 135-518, Korea		gzis dasaxeleba: quTaisi-Alpha-mamisoni suReltexilis saavtomobilogzis (S-16) km50-km70 monakveTi (Alpha-Wrebal o) ROAD TITLE: KUTAI SI-ALPANA-MAMISONI PASS ROAD (SH-16) KM50-KM70 SECTION (ALPANA-CHREBALO)				naxazis dasaxeleba: DRAWING TITLE: sagzao nisnebis, monisvnis da Semofargvlis ganlagebis sqema, furceli 35/50 ROAD SAFETY FACILITIES PLAN. SHEET 35/50							
proeqti / PROJECT: P144048. kontrakti / CONTRACT: SLRP III/CS/QCBS-01. detaluri proeqtisa da satendero dokumentaciis momzadeba 10 gzi monakvetis reabilitaciis Tvis (≈ 100km) Sidasaxelmwifo ebrivi da adgilobrivi gzebis mesame proeqtis farglebSi. PREPARATION OF DETAILED DESIGN AND BIDDING DOCUMENTS FOR REHABILITATION OF 10 ROAD SECTIONS (APPR. 100KM) UNDER THE THIRD SECONDARY AND LOCAL ROADS PROJECT (SLRP III).		qvekonsultanti: S.p.s. aid iemi SUBCONSULTANT: IDM Ltd.  1, შ. ნუტსიძის ქ., თბილისი, 0177, საქართველო 1, Sh. Nutsidze St., Tbilisi, 0177, Georgia		damtkicda: APPROVED:		Tariri: DATE:		naxazis #: DRAWING No.: SLRP III.R5-061/035		masStabi: SCALE: 1:1000					
				daaproeqta: DESIGNED:		daxaza: DRAWN:		Seamowma: CHECKED:		cvili. REV.		aRwera DESCRIPTION		Tariri DATE	
												naxazis originaluri zoma: ORIGINAL DRAWING SIZE:		A3 (420x297)	


ROAD SAFETY FACILITIES PLAN

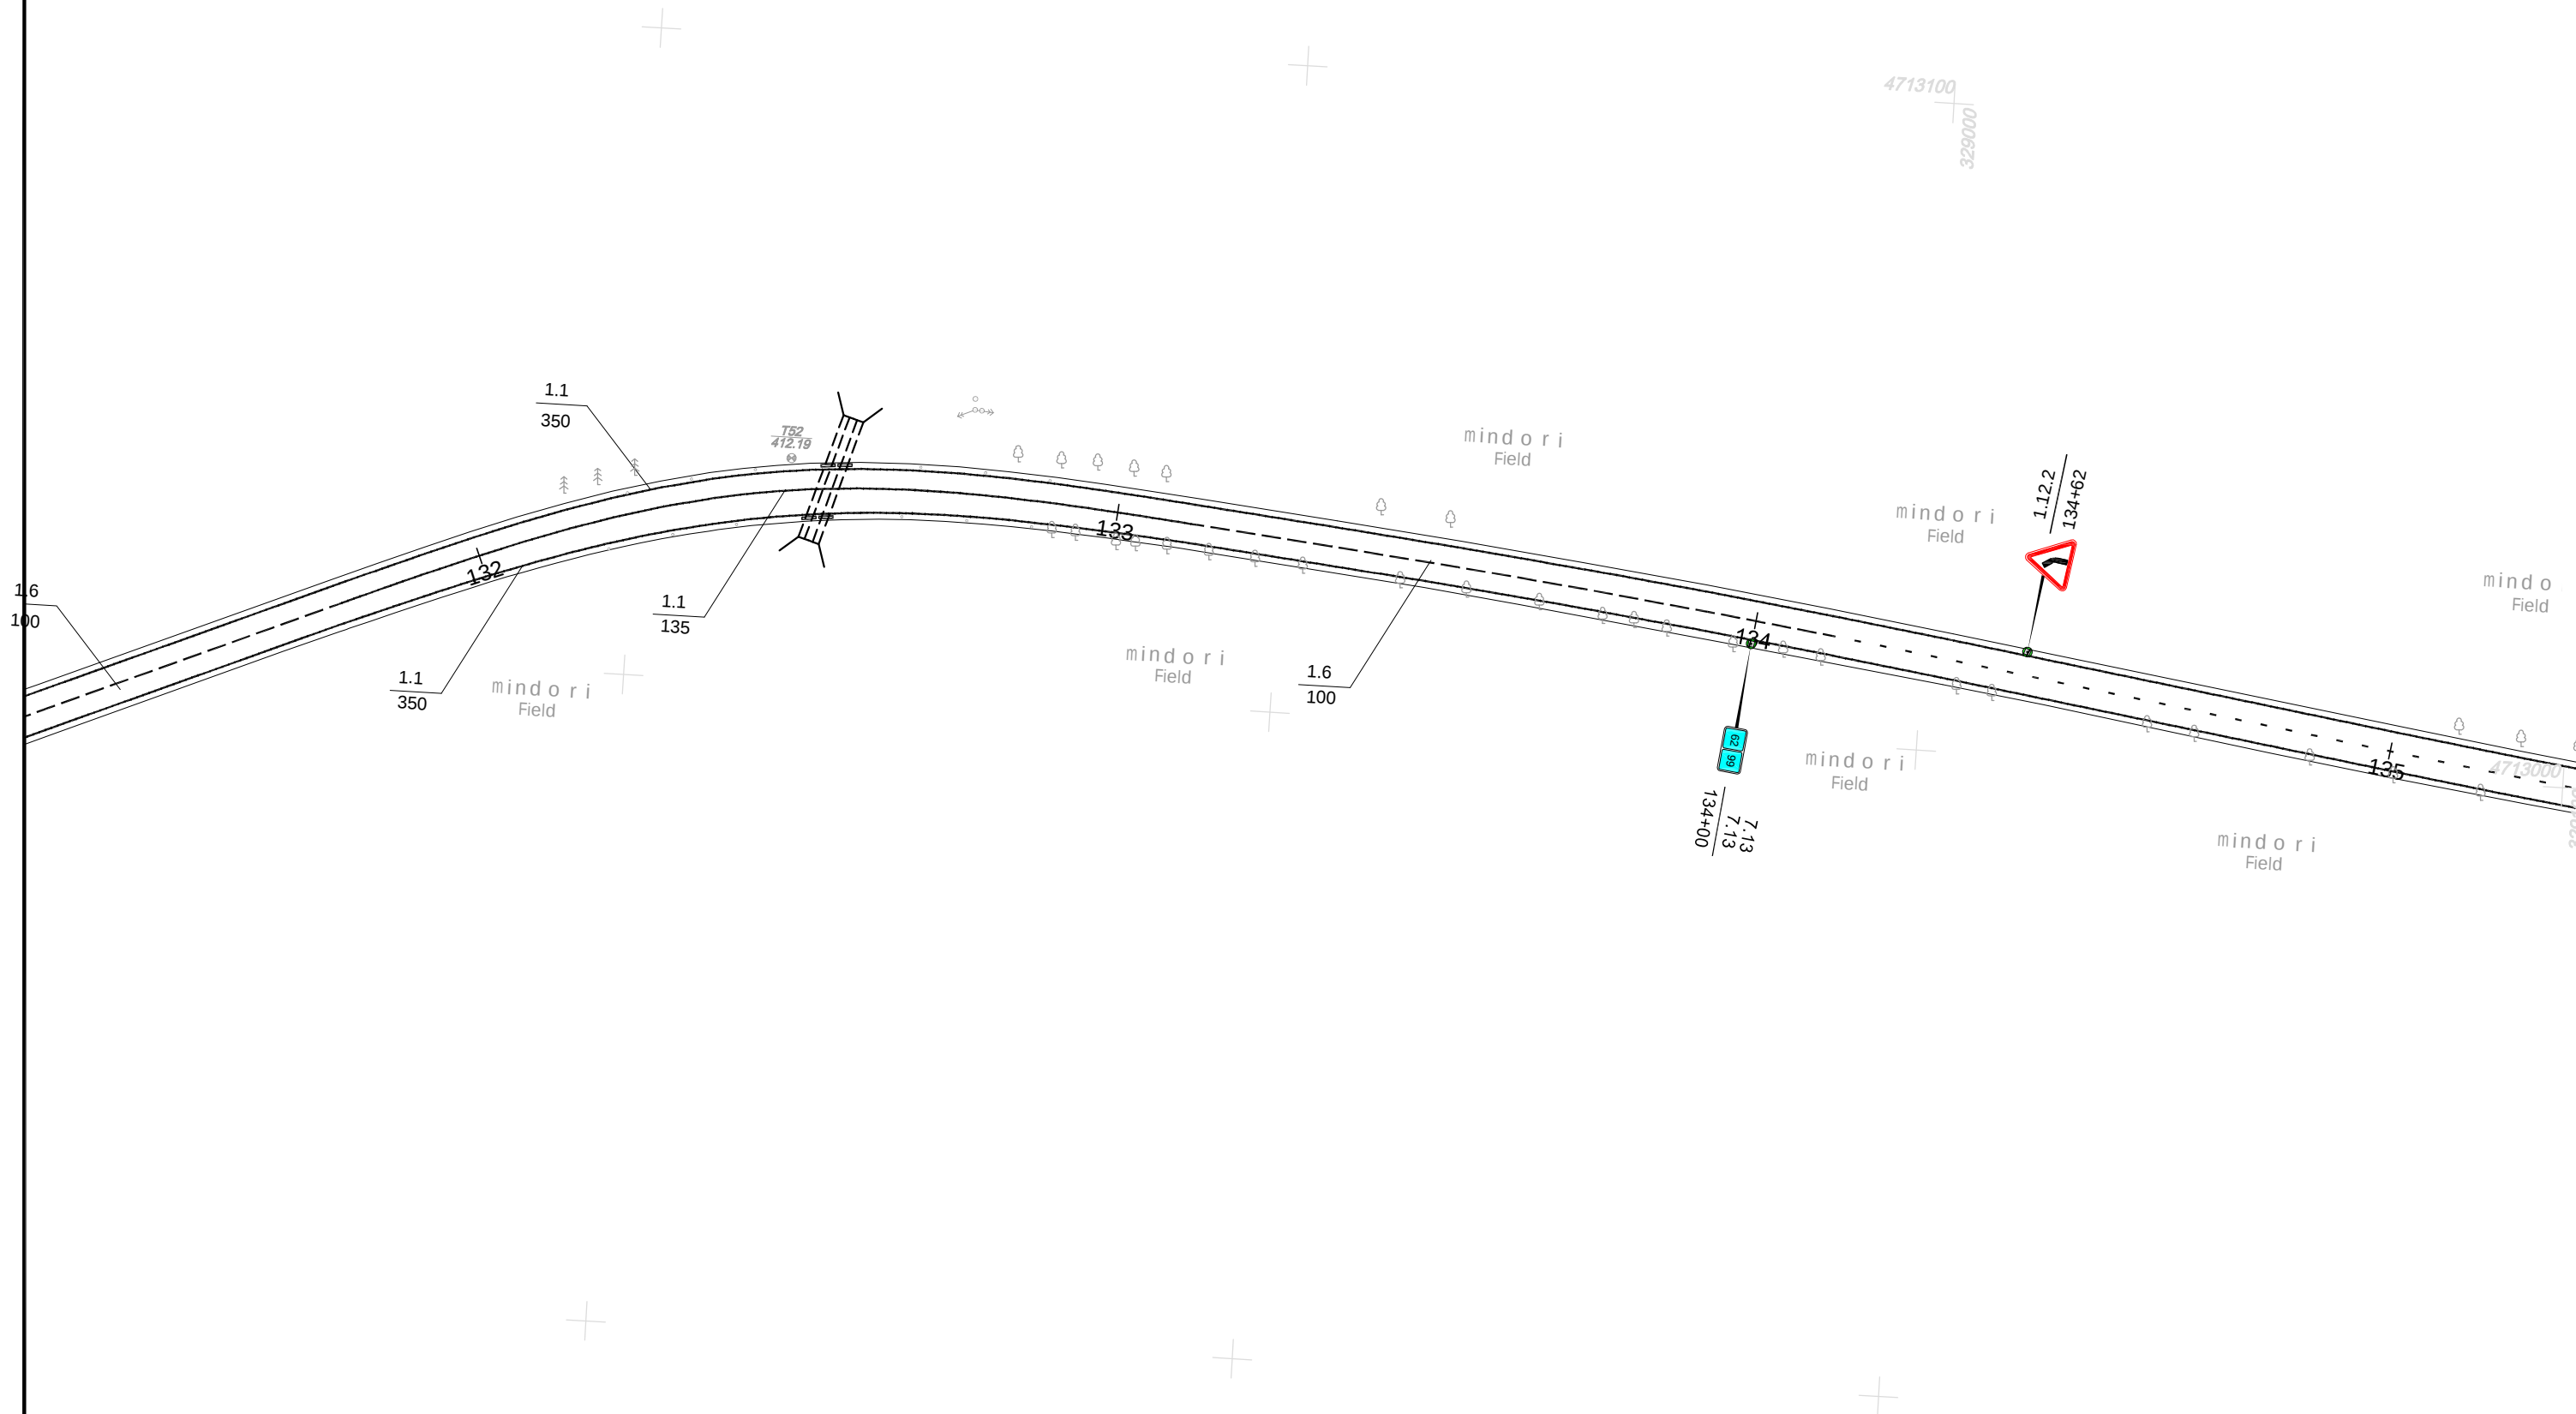

damkveTi: saqarTvelos regionaluri ganvitarbis da infrastrukturis EMPLOYER: saministros saavtomobil o gzebis departamenti ROADS DEPARTMENT OF THE MINISTRY OF REGIONAL DEVELOPMENT AND INFRASTRUCTURE OF GEORGIA		konsultanti: S.p.s. dohwa engineering ko. CONSULTANT: DOHWA ENGINEERING Co. Ltd 438, Samseong-ro, Gangnam-gu, Seoul 135-518, Korea		gzis dasaxeleba: quTaisi-alpana-mamisoni suReltexilis saavtomobil o gzis (S-16) km50-km70 monakveTi (alpana-wrebal o) ROAD TITLE: KUTAIISI-ALPANA-MAMISONI PASS ROAD (SH-16) KM50-KM70 SECTION (ALPANA-CHREBALO)		naxazis dasaxeleba: sagzao nisnebis, monisvnis da Semofargvlis ganlagebis sqema. furceli 36/50 ROAD SAFETY FACILITIES PLAN. SHEET 36/50	
proeqti / PROJECT: P144048. kontrakti / CONTRACT: SLRP III/CS/QCBS-01. detaluri proeqtisa da satendero dokumentaciis momzadeba 10 gzi monakvetis reabilitaciisavis (≈ 100km) Sidasaxel mwifoobrivi daadgilobrivi gzebis mesame proeqtis farglebSi. PREPARATION OF DETAILED DESIGN AND BIDDING DOCUMENTS FOR REHABILITATION OF 10 ROAD SECTIONS (APPR. 100KM) UNDER THE THIRD SECONDARY AND LOCAL ROADS PROJECT (SLRP III).		qvekonsultanti: S.p.s. aidiemi SUBCONSULTANT: IDM Ltd. 1, Sh. Nutsubidze St., Tbilisi, 0177, Georgia		damtkicda: APPROVED:	Tari Ri: DATE:		
				daaproeqta: DESIGNED:	daxaza: DRAWN:	Seamowma: CHECKED:	CV I I L. REV.
						aRwera DESCRIPTION	Tari Ri DATE
				naxazis #: SLRP III.R5-061/036		DRAWING No.: masStabi: 1:1000	
				naxazis originaluri zoma: A3 (420x297)		ORIGINAL DRAWING SIZE:	

ROAD SAFETY FACILITIES PLAN

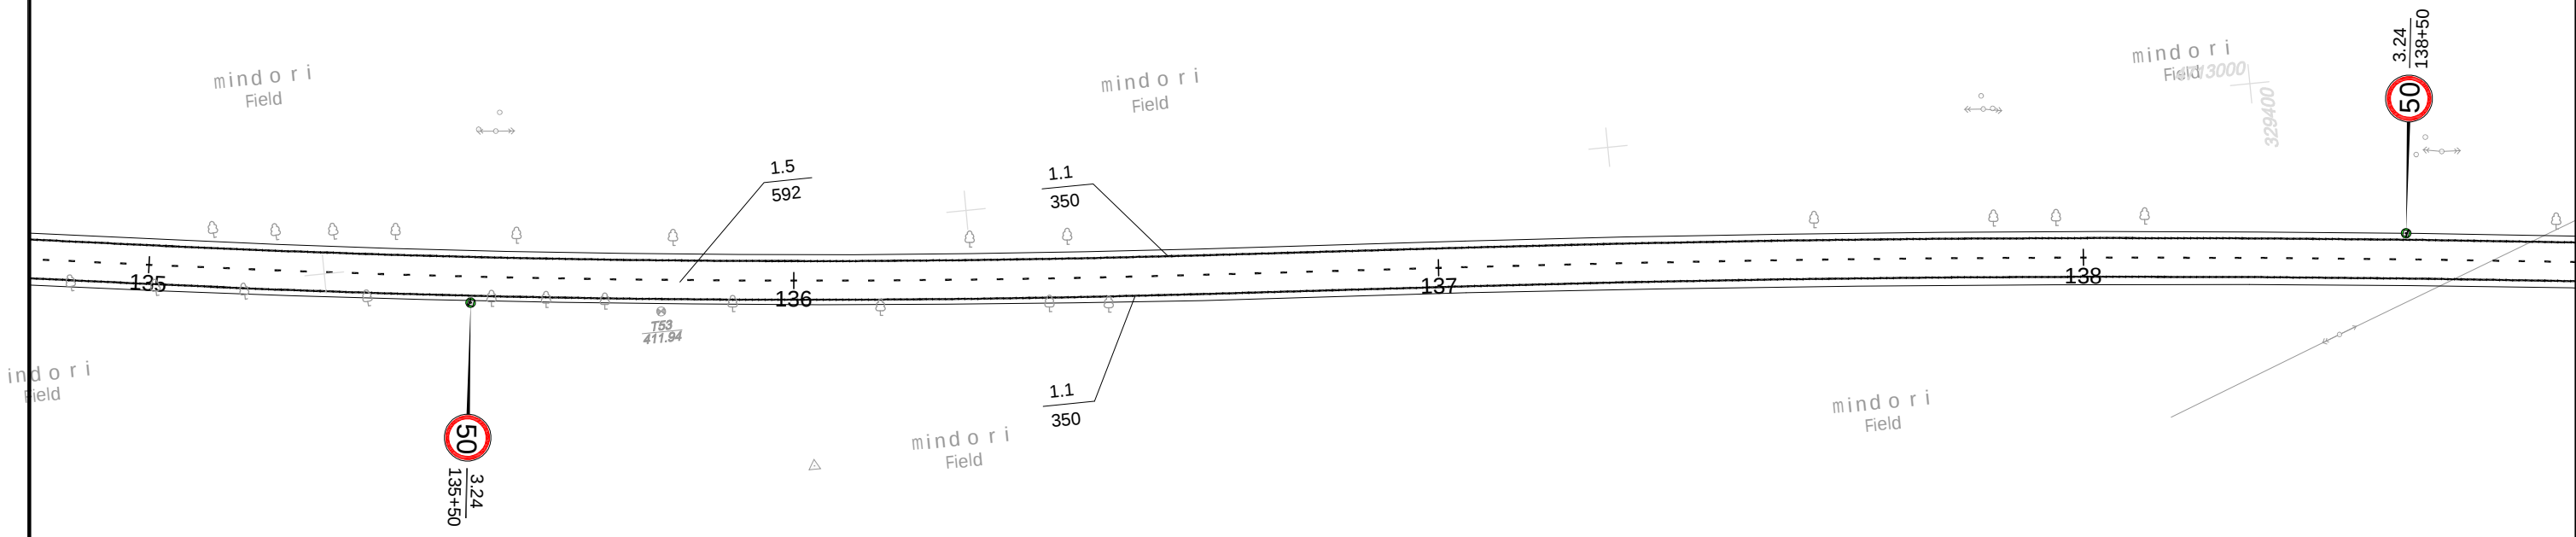


 damkveTi: saqarTvelos regionaluri ganvitar ebis da infrastruqturis EMPLOYER: saminstros saavtomobilogzebis departamenti  ROADS DEPARTMENT OF THE MINISTRY OF REGIONAL DEVELOPMENT AND INFRASTRUCTURE OF GEORGIA		konsultanti: S.p.s. dohva enjiner ingko. CONSULTANT: DOHWA ENGINEERING Co. Ltd  438, სამსეონგ-რო, განგნამ-გუ, სეული 135-518, კორეა 438, Samseong-ro, Gangnam-gu, Seoul 135-518, Korea		gzis dasaxeleba: quTaisi- alpana-mamisonis urel texilis saavtomobilogzis (S-16) km50-km70 monakveTi (alpana-Wrebalo) ROAD TITLE: KUTAIISI-ALPANA-MAMISONI PASS ROAD (SH-16) KM50-KM70 SECTION (ALPANA-CHREBALO)				naxazis dasaxeleba: sagzao nisnebis, monisvnis da SEMOfarvლის განlagebis sqema. furceli 37/50 ROAD SAFETY FACILITIES PLAN. SHEET 37/50 DRAWING TITLE:	
proeqti / PROJECT: P144048. kontraqti / CONTRACT: SLRP III/CS/QCBS-01. detaluri proeqtis da satendero dokumentaciis momzadeba 10 gzis monakveTis reabilitaciisaTvis (≈ 100km) Sidasaxel mwifo ebrivi daadgi obrivi gzebis mesame proeqtis farglebSi. PREPARATION OF DETAILED DESIGN AND BIDDING DOCUMENTS FOR REHABILITATION OF 10 ROAD SECTIONS (APPR. 100KM) UNDER THE THIRD SECONDARY AND LOCAL ROADS PROJECT (SLRP III).		qvekonsultanti: S.p.s. aid iemi SUBCONSULTANT: IDM Ltd.  1, შ. ნუტსუბიძის ქ., თბილისი, 0177, საქართველო 1, Sh. Nutsubidze St., Tbilisi, 0177, Georgia		damtkicda: Tariri: APPROVED: DATE: daaproeqta: daxaza: DESIGNED: DRAWN:  Seamowma: CHECKED: 		naxazis #: DRAWING No.: SLRP III.R5-061/037 masStabi: 1:1000 SCALE:			
				cvlili. aRwera REV. DESCRIPTION Tariri DATE		naxazis originaluri zoma: A3 (420x297) ORIGINAL DRAWING SIZE:			

ROAD SAFETY FACILITIES PLAN




ROAD SAFETY FACILITIES PLAN

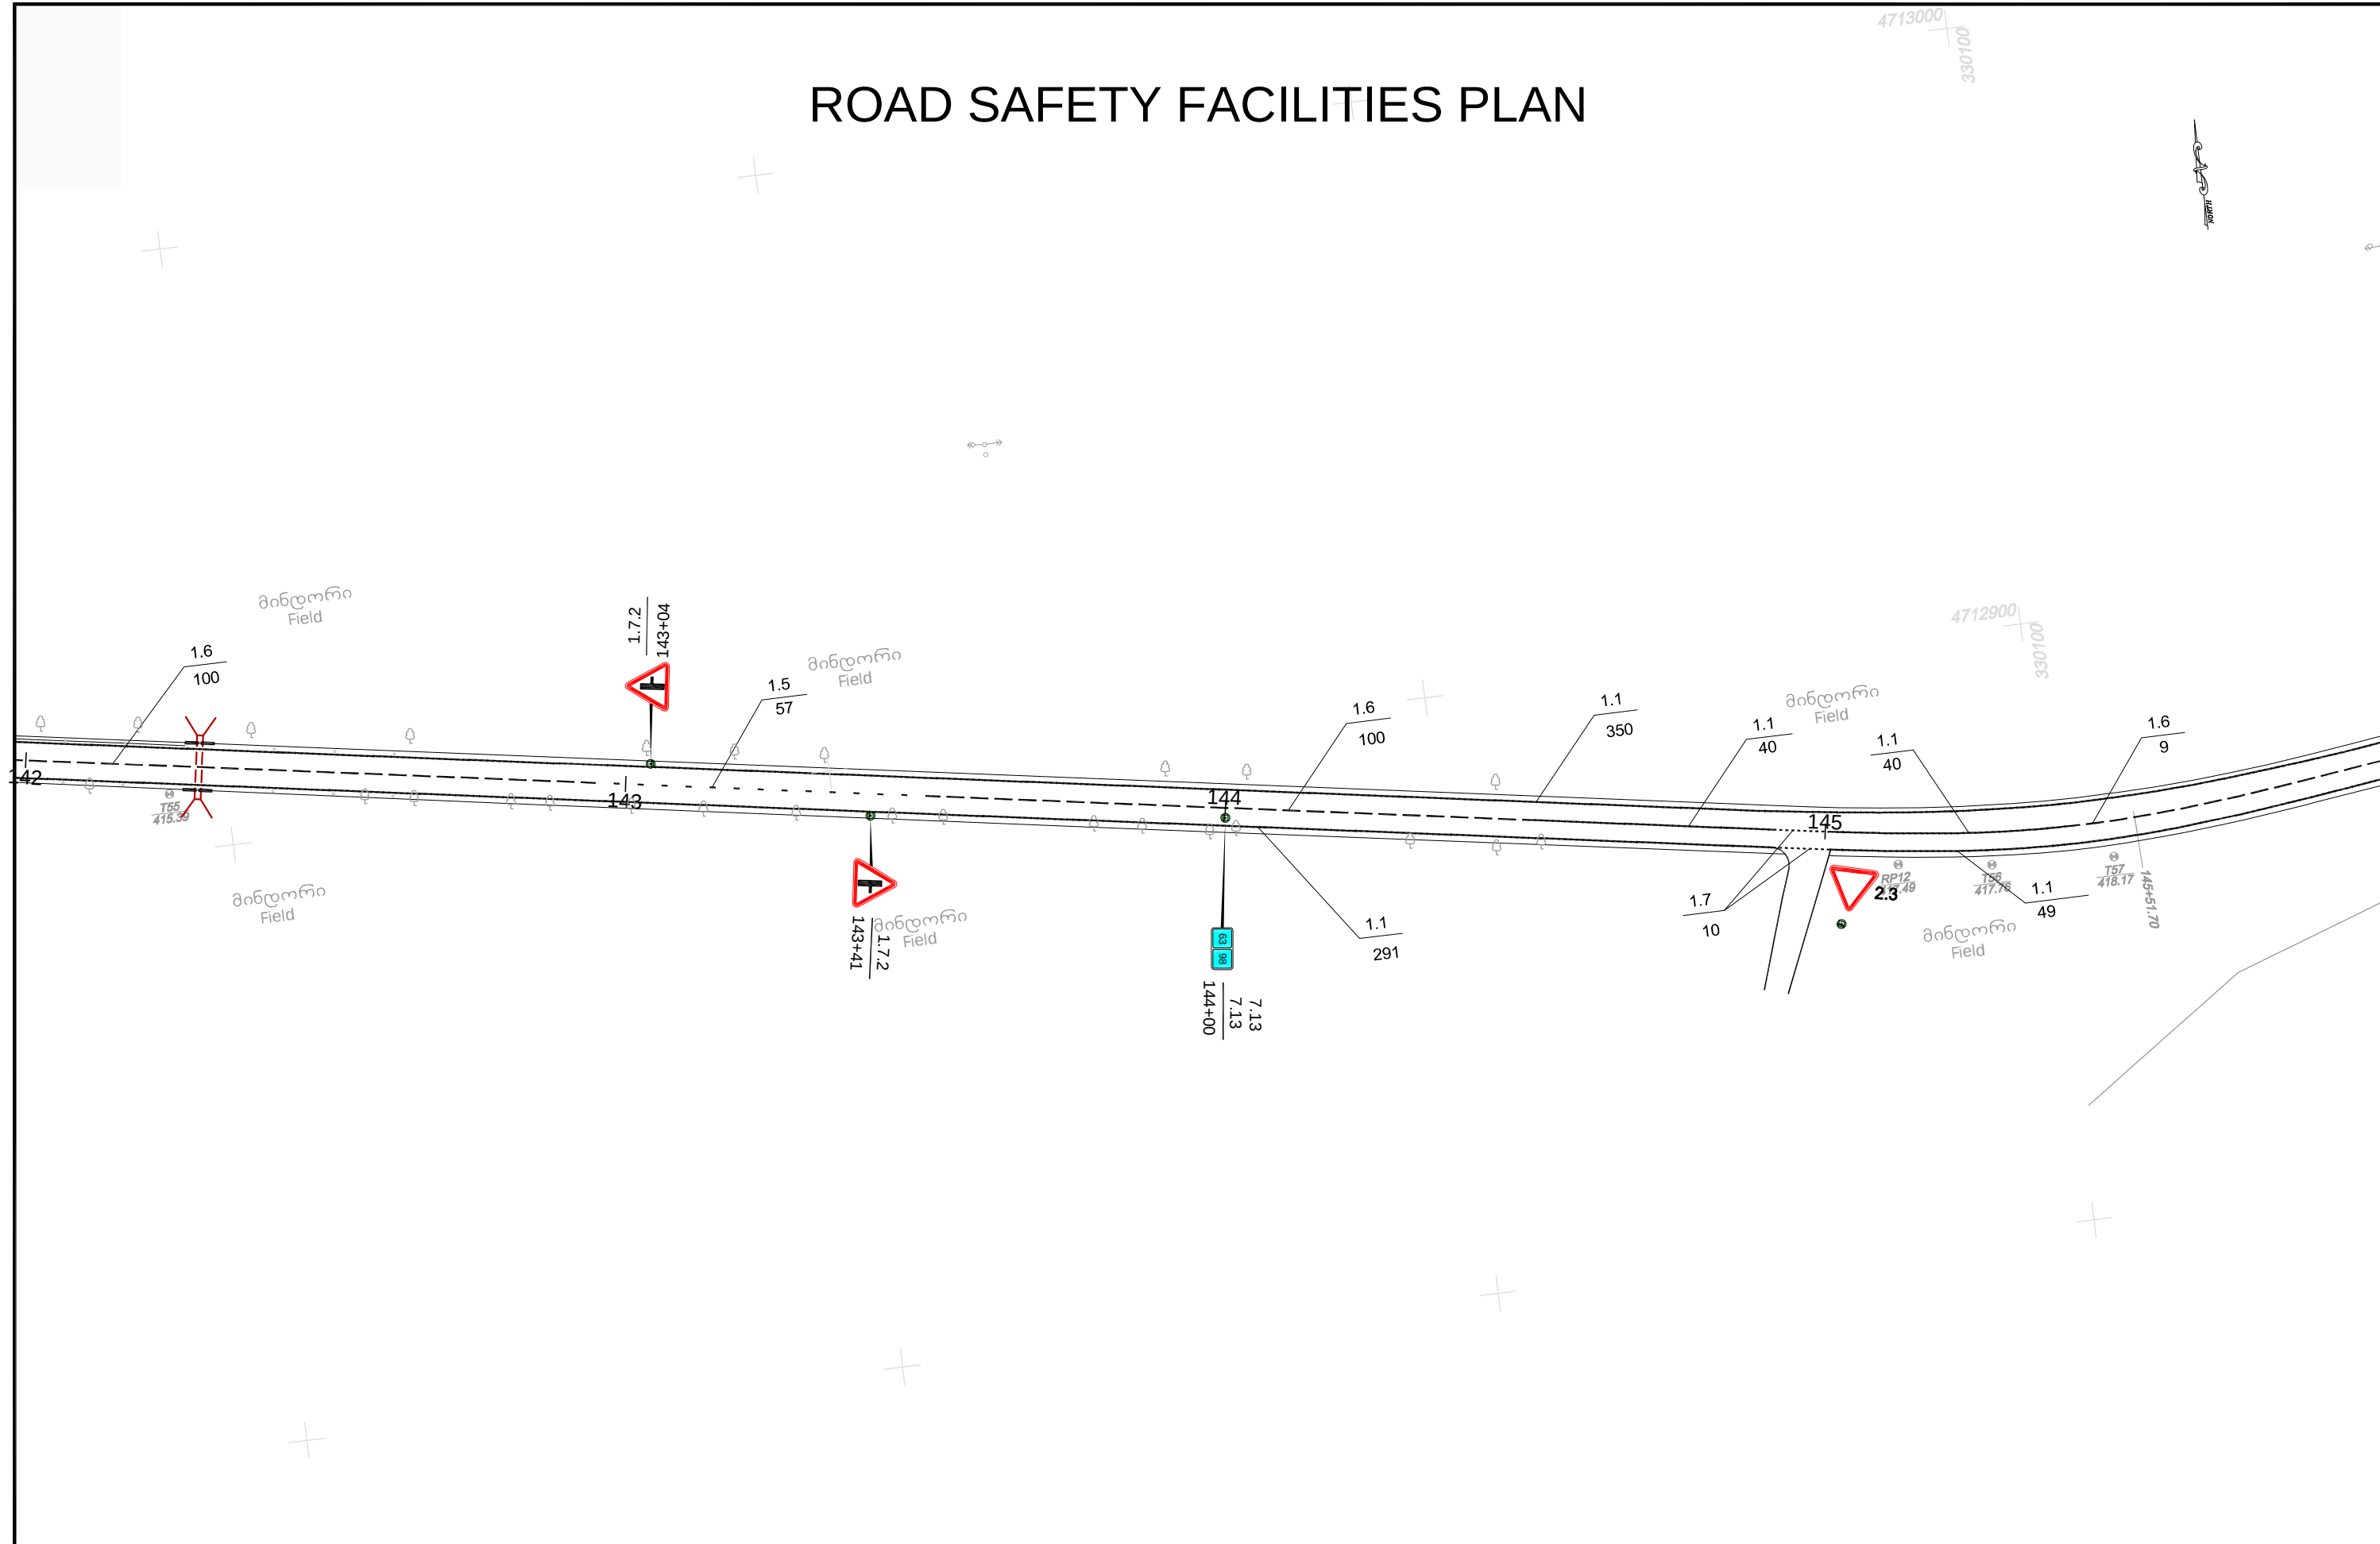


damkveTi: saqarTvelos regionaluri ganviTarebis da infrastruqturis EMPLOYER: saminstros saavtomobil o gzebis departamenti ROADS DEPARTMENT OF THE MINISTRY OF REGIONAL DEVELOPMENT AND INFRASTRUCTURE OF GEORGIA		konsultanti: S.p.s. dohva enjiner ingko. CONSULTANT: DOHWA ENGINEERING Co. Ltd  438, Samseong-ro, Gangnam-gu, Seoul 135-518, Korea		gzis dasaxeleba: quTaisi-alpana-mamisonis urel texilis saavtomobil o gzis (S-16) km50-km70 monakveTi (alpana-wrebal o) ROAD TITLE: KUTAISI-ALPANA-MAMISONI PASS ROAD (SH-16) KM50-KM70 SECTION (ALPANA-CHREBALO)		naxazis dasaxeleba: sagzao nisnebis monisvnis da Semofargvlis ganlagebis sqema. furceli 39/50 ROAD SAFETY FACILITIES PLAN. SHEET 39/50 DRAWING TITLE:	
proeqti / PROJECT: P144048. kontraqti / CONTRACT: SLRP III/CS/QCBS-01. detaluri proeqtisa da satendero dokumentaciis momzadeba 10 gzis monakveTis reabilitaciisaTvis (≈ 100km) Sidasaxel mwifoobrivi daadgi obriv gzebis mesame proeqtis farglebSi. PREPARATION OF DETAILED DESIGN AND BIDDING DOCUMENTS FOR REHABILITATION OF 10 ROAD SECTIONS (APPR. 100KM) UNDER THE THIRD SECONDARY AND LOCAL ROADS PROJECT (SLRP III).		qvekonsultanti: S.p.s. aid iemi SUBCONSULTANT: IDM Ltd.  1, Sh. Nutsubidze St., Tbilisi, 0177, Georgia		damtkicda: APPROVED:  Tari Ri: DATE:  dap roeqta: DESIGNED:  daxaza: DRAWN:  Seamowma: CHECKED:  CV I I I . REV. aRwe ra DESCRIPTION		naxazis #: DRAWING No.: SLRP III.R5-061/039 masStabi: SCALE: 1:1000 naxazis originaluri zoma: ORIGINAL DRAWING SIZE: A3 (420x297)	

ROAD SAFETY FACILITIES PLAN

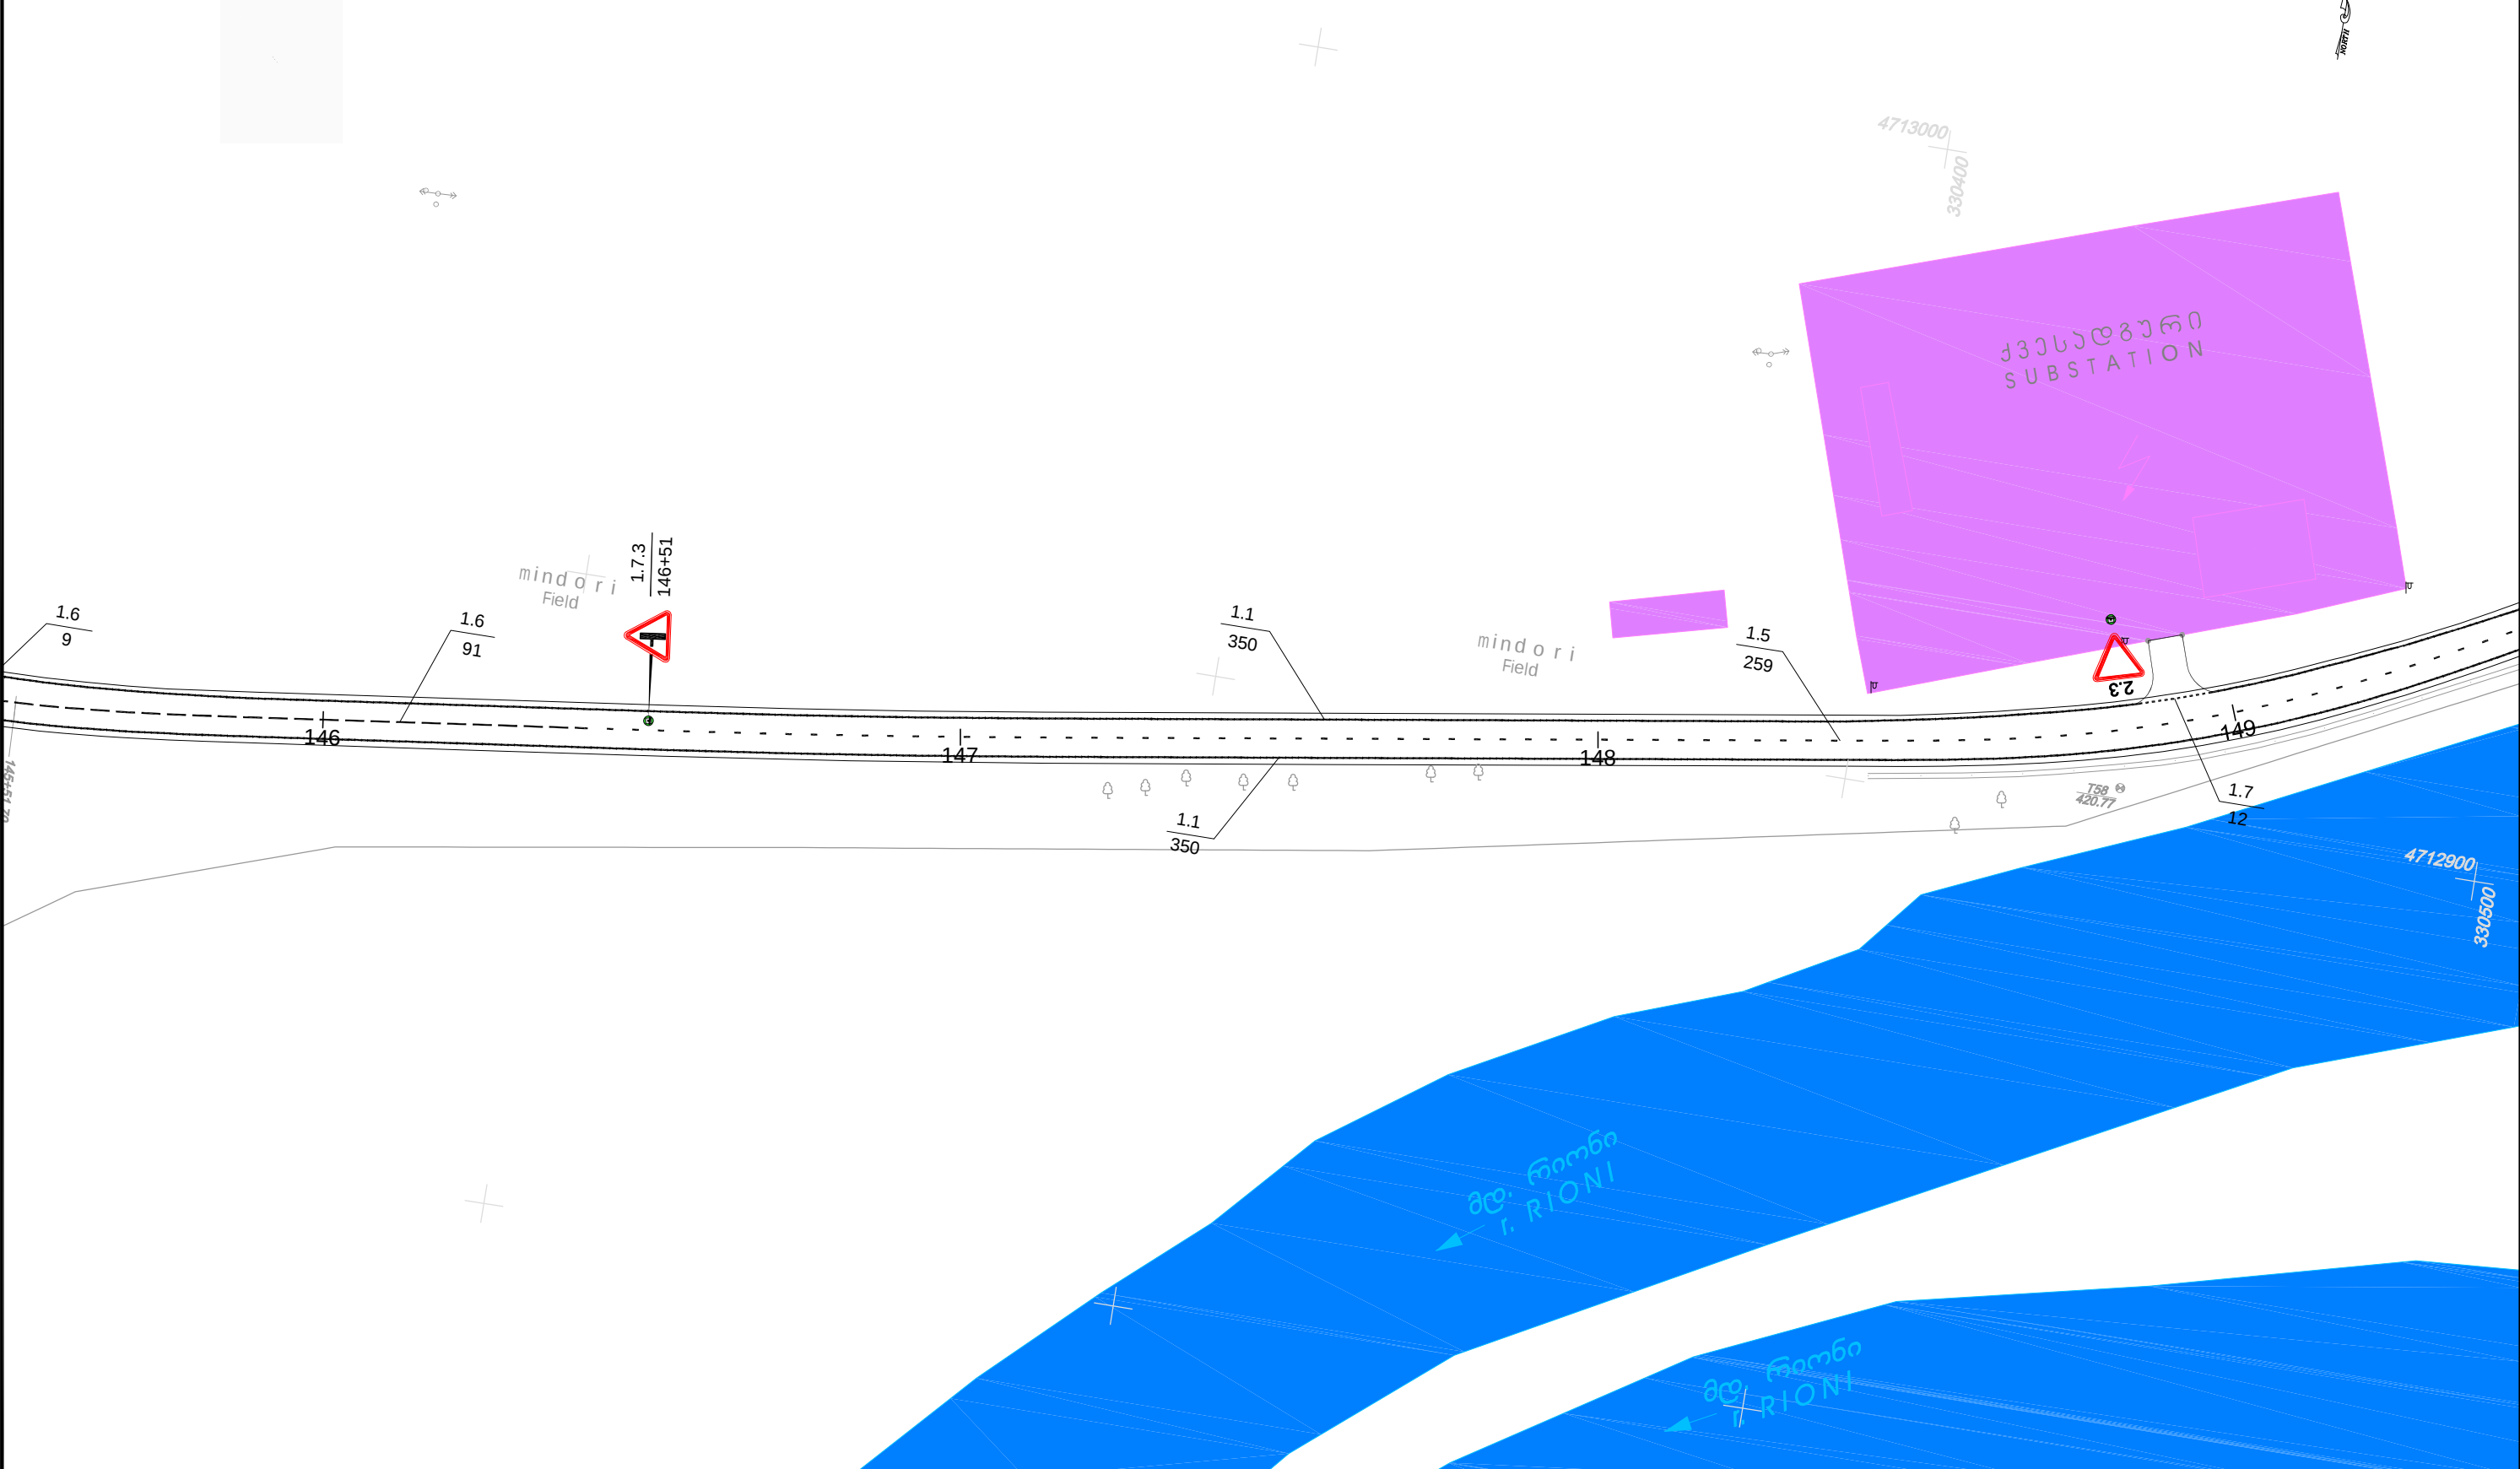


damkveTi: saqarTvelos regionaluri ganvitarbis da infrastrukturis EMPLOYER: saministros saavtomobilogzabis departamenti ROADS DEPARTMENT OF THE MINISTRY OF REGIONAL DEVELOPMENT AND INFRASTRUCTURE OF GEORGIA		konsultanti: S.p.s. dohwa engineering ko. CONSULTANT: DOHWA ENGINEERING Co. Ltd  438, სამსეონგ-რო, განგნამ-გუ, სეული 135-518, კორეა 438, Samseong-ro, Gangnam-gu, Seoul 135-518, Korea		gzis dasaxeleba: quTaisi-alpana-mamisonis urel texilis saavtomobilogzis (S-16) km50-km70 monakveti (alpana-wrebal o) ROAD TITLE: KUTAIISI-ALPANA-MAMISONI PASS ROAD (SH-16) KM50-KM70 SECTION (ALPANA-CHREBALO)			naxazis dasaxeleba: sagzao nisnebis, monisvnis da Semofargvili ganlagebis sqema, furceli 40/50 ROAD SAFETY FACILITIES PLAN, SHEET 40/50		DRAWING TITLE:	
proeqti / PROJECT: P144048. kontrakti / CONTRACT: SLRP III/CS/QCBS-01. detaluri proeqtisa da satendero dokumentaciis momzadeba 10 gzi monakvetis reabilitaciisavis (≈ 100km) Sidasaxelmwifoobrivi daadgilobrivi gzebis mesame proeqtis farglebSi. PREPARATION OF DETAILED DESIGN AND BIDDING DOCUMENTS FOR REHABILITATION OF 10 ROAD SECTIONS (APPR. 100KM) UNDER THE THIRD SECONDARY AND LOCAL ROADS PROJECT (SLRP III).		qvekonsultanti: S.p.s. aidiemi SUBCONSULTANT: IDM Ltd.  1, შ. ნუტუბიძის ქ., თბილისი, 0177, საქართველო 1, Sh. Nutubidze St., Tbilisi, 0177, Georgia		damtkicda: APPROVED: 	Tari Ri: DATE: 	daxaza: DRAWN: 	Seamowma: CHECKED: 	CV I I L. REV.	aRwera DESCRIPTION	Tari Ri DATE
							naxazis #: SLRP III.R5-061/040	DRAWING No.:	masStabi: 1:1000	SCALE:
							naxazis originaluri zoma: A3 (420x297)		ORIGINAL DRAWING SIZE:	

 


დამკვეთი: საგარეო სარეგიონალური განვითარების ინფრასტრუქტურის EMPLOYER: სამინისტროს საავტომობილო გზების დეპარტამენტი ROADS DEPARTMENT OF THE MINISTRY OF REGIONAL DEVELOPMENT AND INFRASTRUCTURE OF GEORGIA 		კონსულტანტი: S.p.s. დოჰვა ინჟინერინგ კო. CONSULTANT: DOHWA ENGINEERING Co. Ltd  438, სამსეონგ-რო, განგნამ-გუ, სეული 135-518, კორეა 438, Samseong-ro, Gangnam-gu, Seoul 135-518, Korea		გზის დასახელება: კუთაის-ალპანა-მამისონის ურელ ტექსტის საავტომობილო გზის (S-16) კმ50-კმ70 მონაკვეთი (ალპანა-ურებალო) ROAD TITLE: KUTAI-S-ALPANA-MAMISONI PASS ROAD (SH-16) KM50-KM70 SECTION (ALPANA-CHREBALO)						ნახაზის დასახელება: DRAWING TITLE: საგზაო ნიშნების მონიშვნის და Semofargvლის განლაგების სკემა. ფურცელი 42/50 ROAD SAFETY FACILITIES PLAN. SHEET 42/50	
პროექტი / PROJECT: P144048. კონტრაქტი / CONTRACT: SLRP III/CS/QCBS-01. დეტალური პროექტის დასაბუთების დოკუმენტაციის მომზადება 10 გზის მონაკვეთის რეაბილიტაციისათვის (≈ 100კმ) სიდასახელომეორეხარისხიანი და ადგილობრივი გზების მსგავსი პროექტის ფარგლებში. PREPARATION OF DETAILED DESIGN AND BIDDING DOCUMENTS FOR REHABILITATION OF 10 ROAD SECTIONS (APPR. 100KM) UNDER THE THIRD SECONDARY AND LOCAL ROADS PROJECT (SLRP III).		გვერდითი კონსულტანტი: S.p.s. აიდიემი SUBCONSULTANT: IDM Ltd.  1, შ. ნუტსიბიდეის ქ., თბილისი, 0177, საქართველო 1, Sh. Nutsibdeis St., Tbilisi, 0177, Georgia		დამტკიცდა: APPROVED:		თარიღი: DATE:		ნახაზის #: DRAWING No.: SLRP III.R5-061/042		მასშტაბი: SCALE: 1:1000	
		დაპროექტებული: DESIGNED:		დახაზა: DRAWN:		შემოწმდა: CHECKED:		ცვლილება: REV.		აღწერა: aRwER DESCRIPTION	
								თარიღი: DATE		ნახაზის ორიგინალური ზომა: ORIGINAL DRAWING SIZE: A3 (420x297)	

ROAD SAFETY FACILITIES PLAN

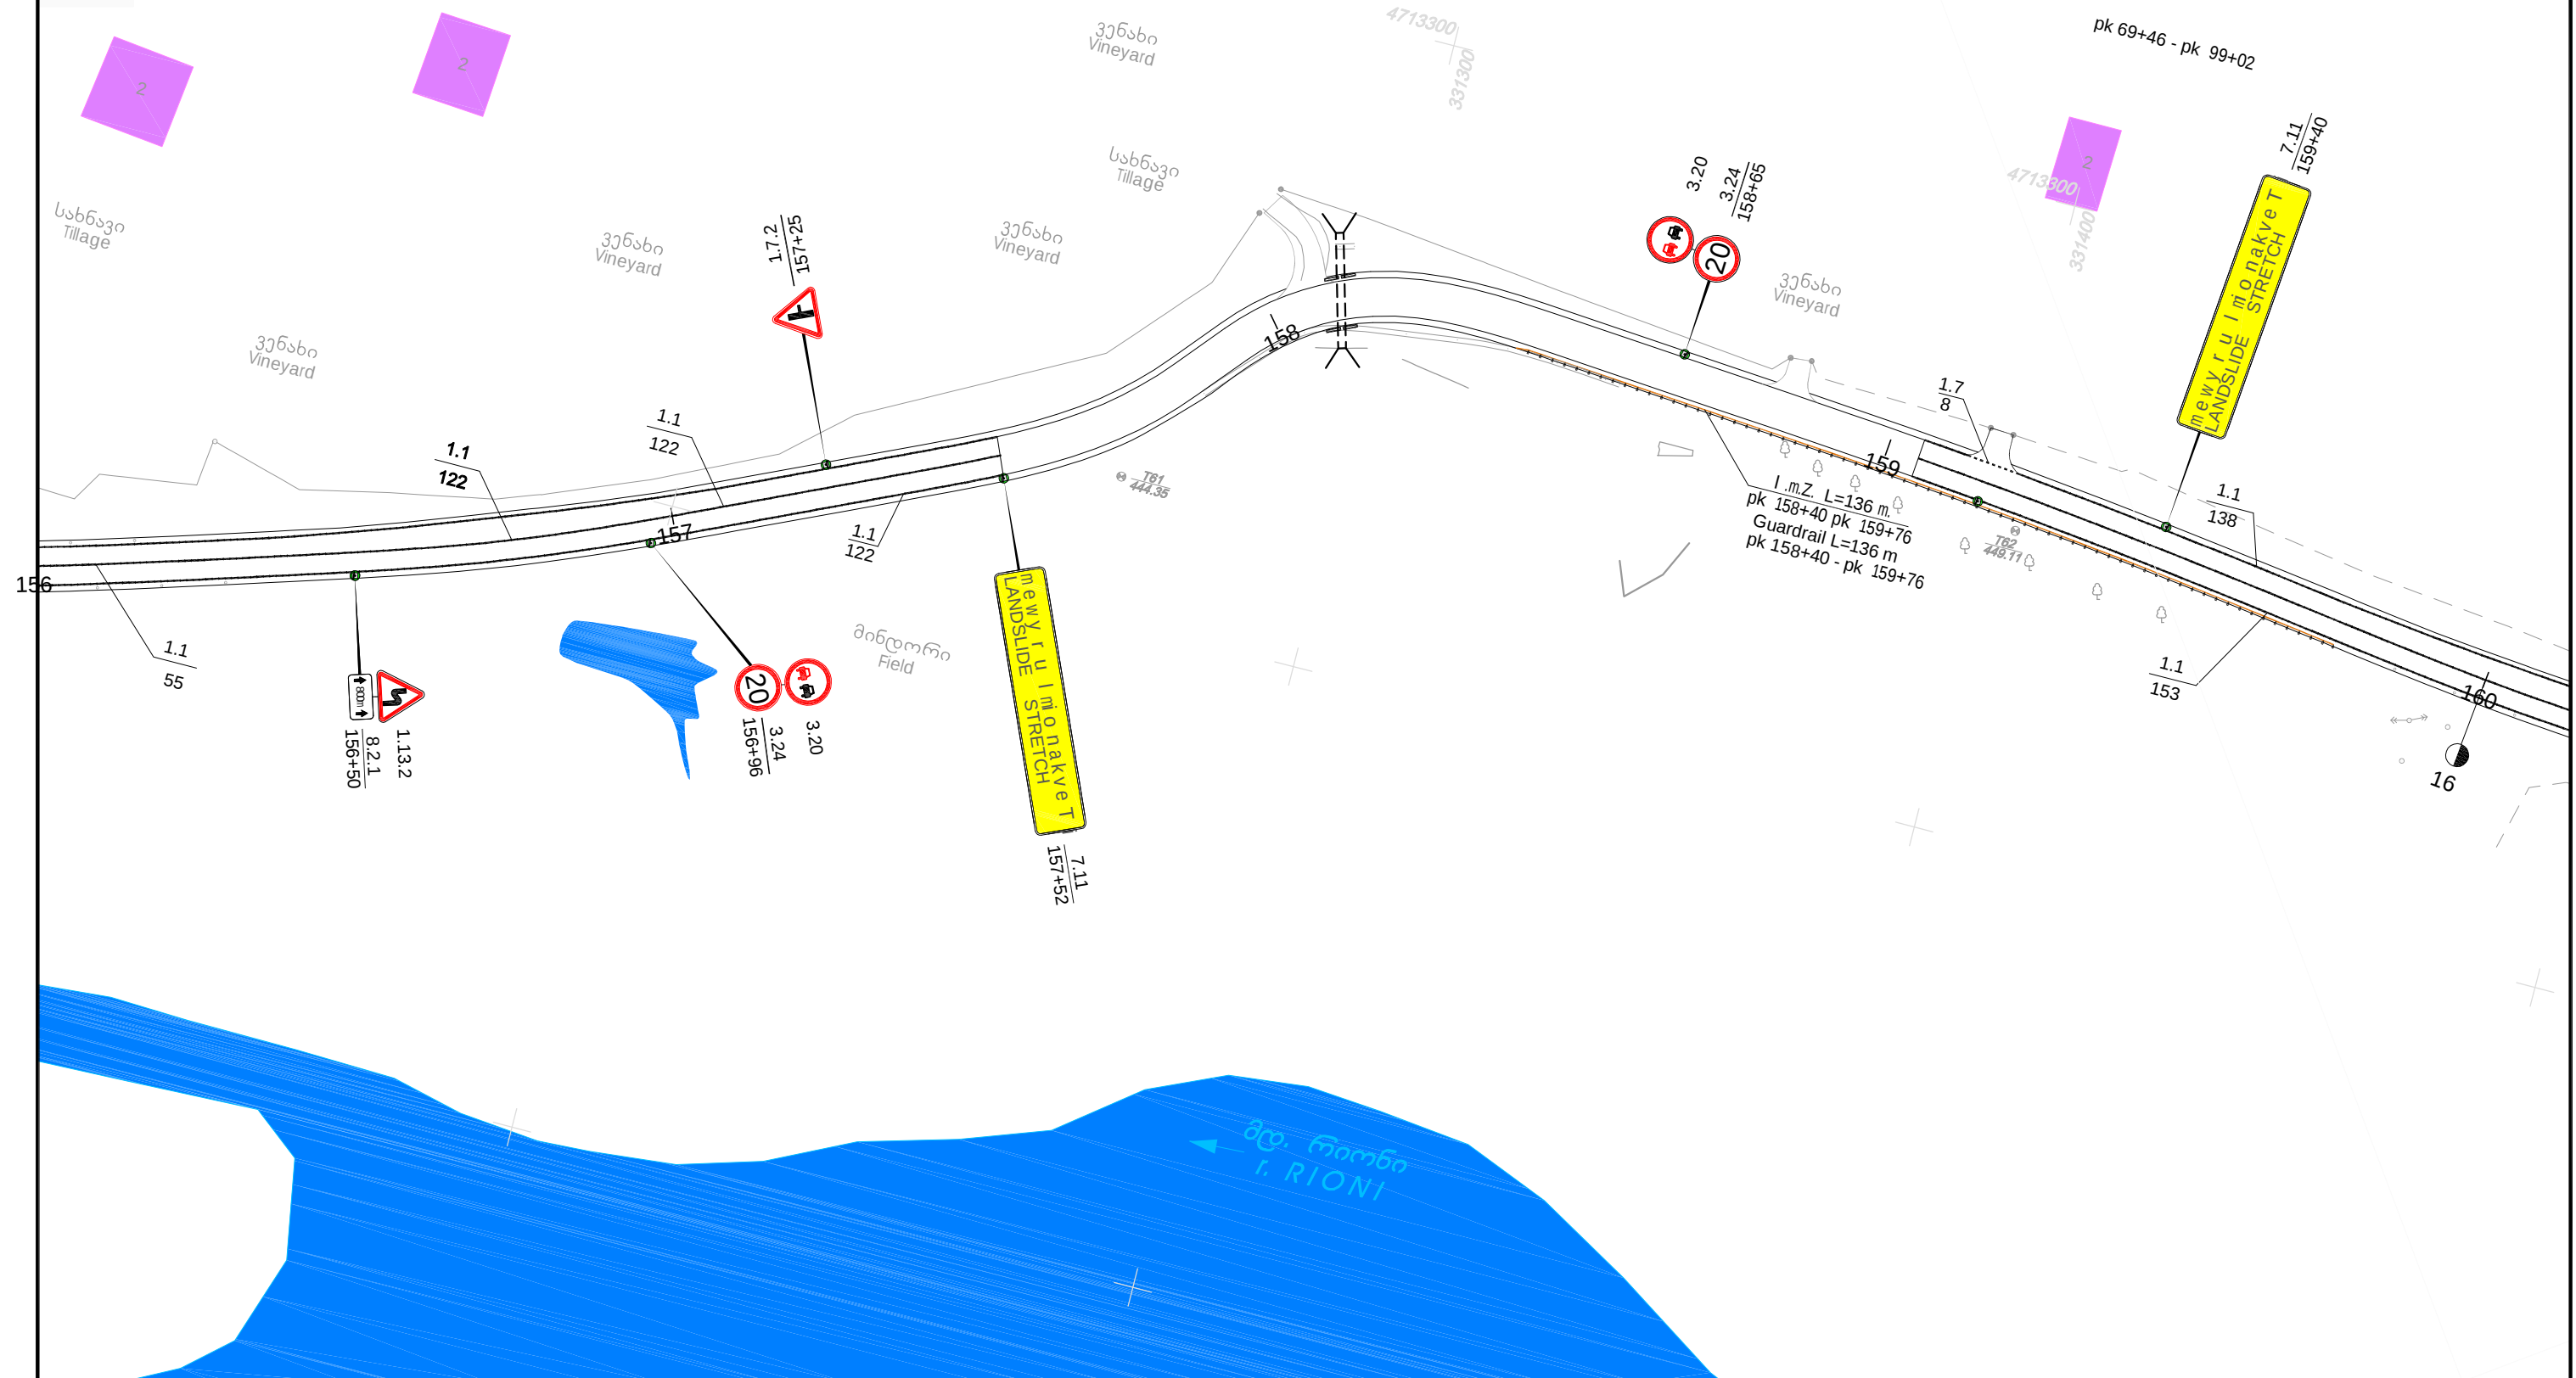


damkveTi: saqarTvelos regionaluri ganvitar ebis da infrastrukturis EMPLOYER: saminstros saavtomobil o gzebis departamenti ROADS DEPARTMENT OF THE MINISTRY OF REGIONAL DEVELOPMENT AND INFRASTRUCTURE OF GEORGIA		konsultanti: S.p.s. dohva enjiner ingko. CONSULTANT: DOHWA ENGINEERING Co. Ltd 438, სამსეონგ-რო, განგნამ-გუ, სეული 135-518, კორეა 438, Samseong-ro, Gangnam-gu, Seoul 135-518, Korea		gzis dasaxeleba: quTaisi- alpana-mamisonis urel texilis saavtomobil o gzis (S-16) km50-km70 monakveTi (alpana-wrebal o) ROAD TITLE: KUTAIISI-ALPANA-MAMISONI PASS ROAD (SH-16) KM50-KM70 SECTION (ALPANA-CHREBALO)		naxazis dasaxeleba: DRAWING TITLE: sagzao nisnebis, monisvnis da Semofargvlis ganlagebis sqema, furceli 43/50 ROAD SAFETY FACILITIES PLAN, SHEET 43/50	
proeqti / PROJECT: P144048. kontrakti / CONTRACT: SLRP III/CS/QCBS-01. detaluri proeqtisa da satendero dokumentaciis momzadeba 10 gzis monakveTis reabilitaciis Tvis (≈ 100km) Sidasaxel mwifo ebrivi daadgi lo brivi gzebis mesame proeqtis farglebSi. PREPARATION OF DETAILED DESIGN AND BIDDING DOCUMENTS FOR REHABILITATION OF 10 ROAD SECTIONS (APPR. 100KM) UNDER THE THIRD SECONDARY AND LOCAL ROADS PROJECT (SLRP III).		qvekonsultanti: S.p.s. aid iemi SUBCONSULTANT: IDM Ltd. 1, შ. ნუტსუბიძის ქ., თბილისი, 0177, საქართველო 1, Sh. Nutsubidze St., Tbilisi, 0177, Georgia		damtkicda: APPROVED: Tariri: DATE: daproeqta: DESIGNED: daxaza: DRAWN: Seamowma: CHECKED: CV I I L. REV. aRwera DESCRIPTION: Tariri DATE:		naxazis #: DRAWING No.: masStabi: 1:1000 SLRP III.R5-061/043 SCALE: 1:1000 naxazis originaluri zoma: A3 (420x297) ORIGINAL DRAWING SIZE:	

ROAD SAFETY FACILITIES PLAN

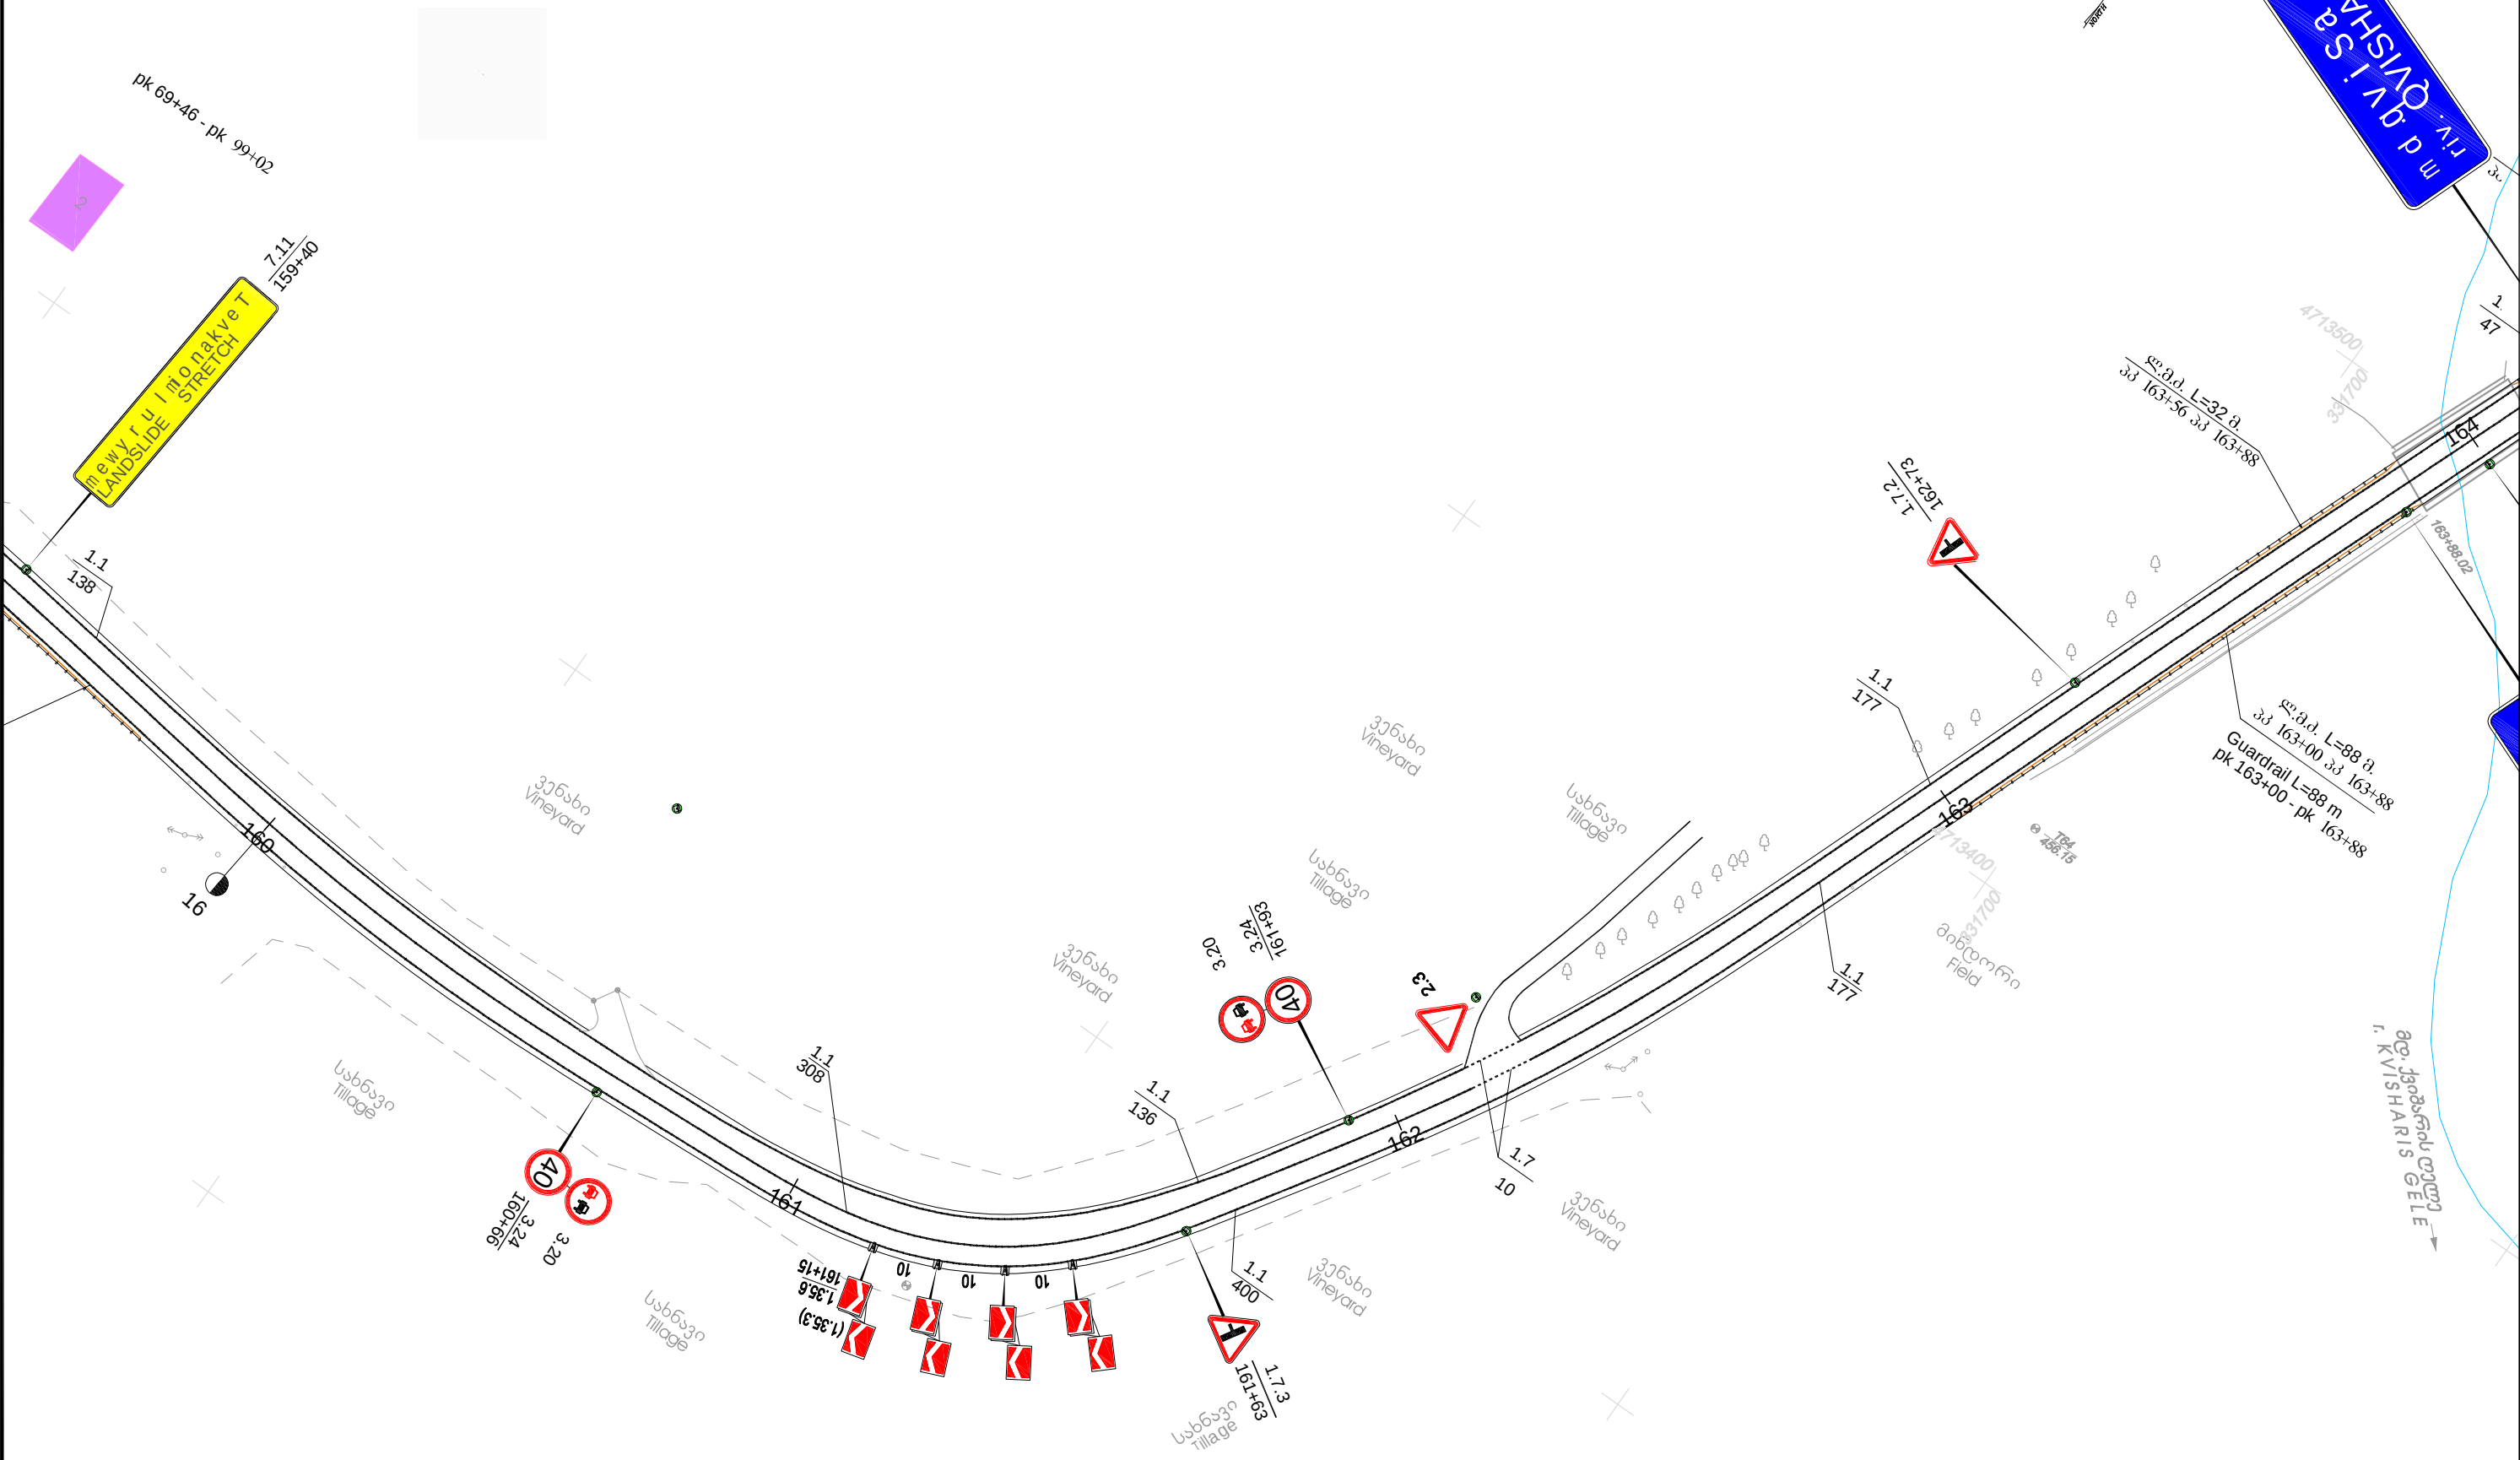

damkveTi: saqarTvelos regionaluri ganvitarbis da infrastrukturis EMPLOYER: saminstros saavtomobilogzebis departamenti ROADS DEPARTMENT OF THE MINISTRY OF REGIONAL DEVELOPMENT AND INFRASTRUCTURE OF GEORGIA		konsultanti: S.p.s. dohva enjineri ngko. CONSULTANT: DOHWA ENGINEERING Co. Ltd 438, Samseong-ro, Gangnam-gu, Seoul 135-518, Korea		gzis dasaxeleba: quTaisi-alpana-mamisoni suReltexilis saavtomobilogzis (S-16) km50-km70 monakveTi (alpana-wrebal o) ROAD TITLE: KUTAI SI-ALPANA-MAMISONI PASS ROAD (SH-16) KM50-KM70 SECTION (ALPANA-CHREBALO)		naxazis dasaxeleba: sagzao nisnebis, monisvnis da Semofargvlis ganlagebis sqema, furceli 44/50 ROAD SAFETY FACILITIES PLAN, SHEET 44/50	
proeqti / PROJECT: P144048. kontraqti / CONTRACT: SLRP III/CS/QCBS-01. detaluri proeqtisa da satendero dokumentaciis momzadeba 10 gzis monakveTis reabilitaciis Tvis (≈ 100km) Sidasaxelmwifo ebrivi daadgilobrivi gzebis mesame proeqtis farglebSi. PREPARATION OF DETAILED DESIGN AND BIDDING DOCUMENTS FOR REHABILITATION OF 10 ROAD SECTIONS (APPR. 100KM) UNDER THE THIRD SECONDARY AND LOCAL ROADS PROJECT (SLRP III).		qvekonsultanti: S.p.s. aid iemi SUBCONSULTANT: IDM Ltd. 1, Sh. Nutsubidze St., Tbilisi, 0177, Georgia		damtkicda: APPROVED: Tariri: DATE: dapoegta: DESIGNED: daxaza: DRAWN: Seomoma: CHECKED: CVIL: REV. aRwera: DESCRIPTION: Tariri: DATE:		naxazis #: SLRP III.R5-061/044 DRAWING No.: masStabi: 1:1000 SCALE: naxazis originaluri zoma: A3 (420x297) ORIGINAL DRAWING SIZE:	

ROAD SAFETY FACILITIES PLAN

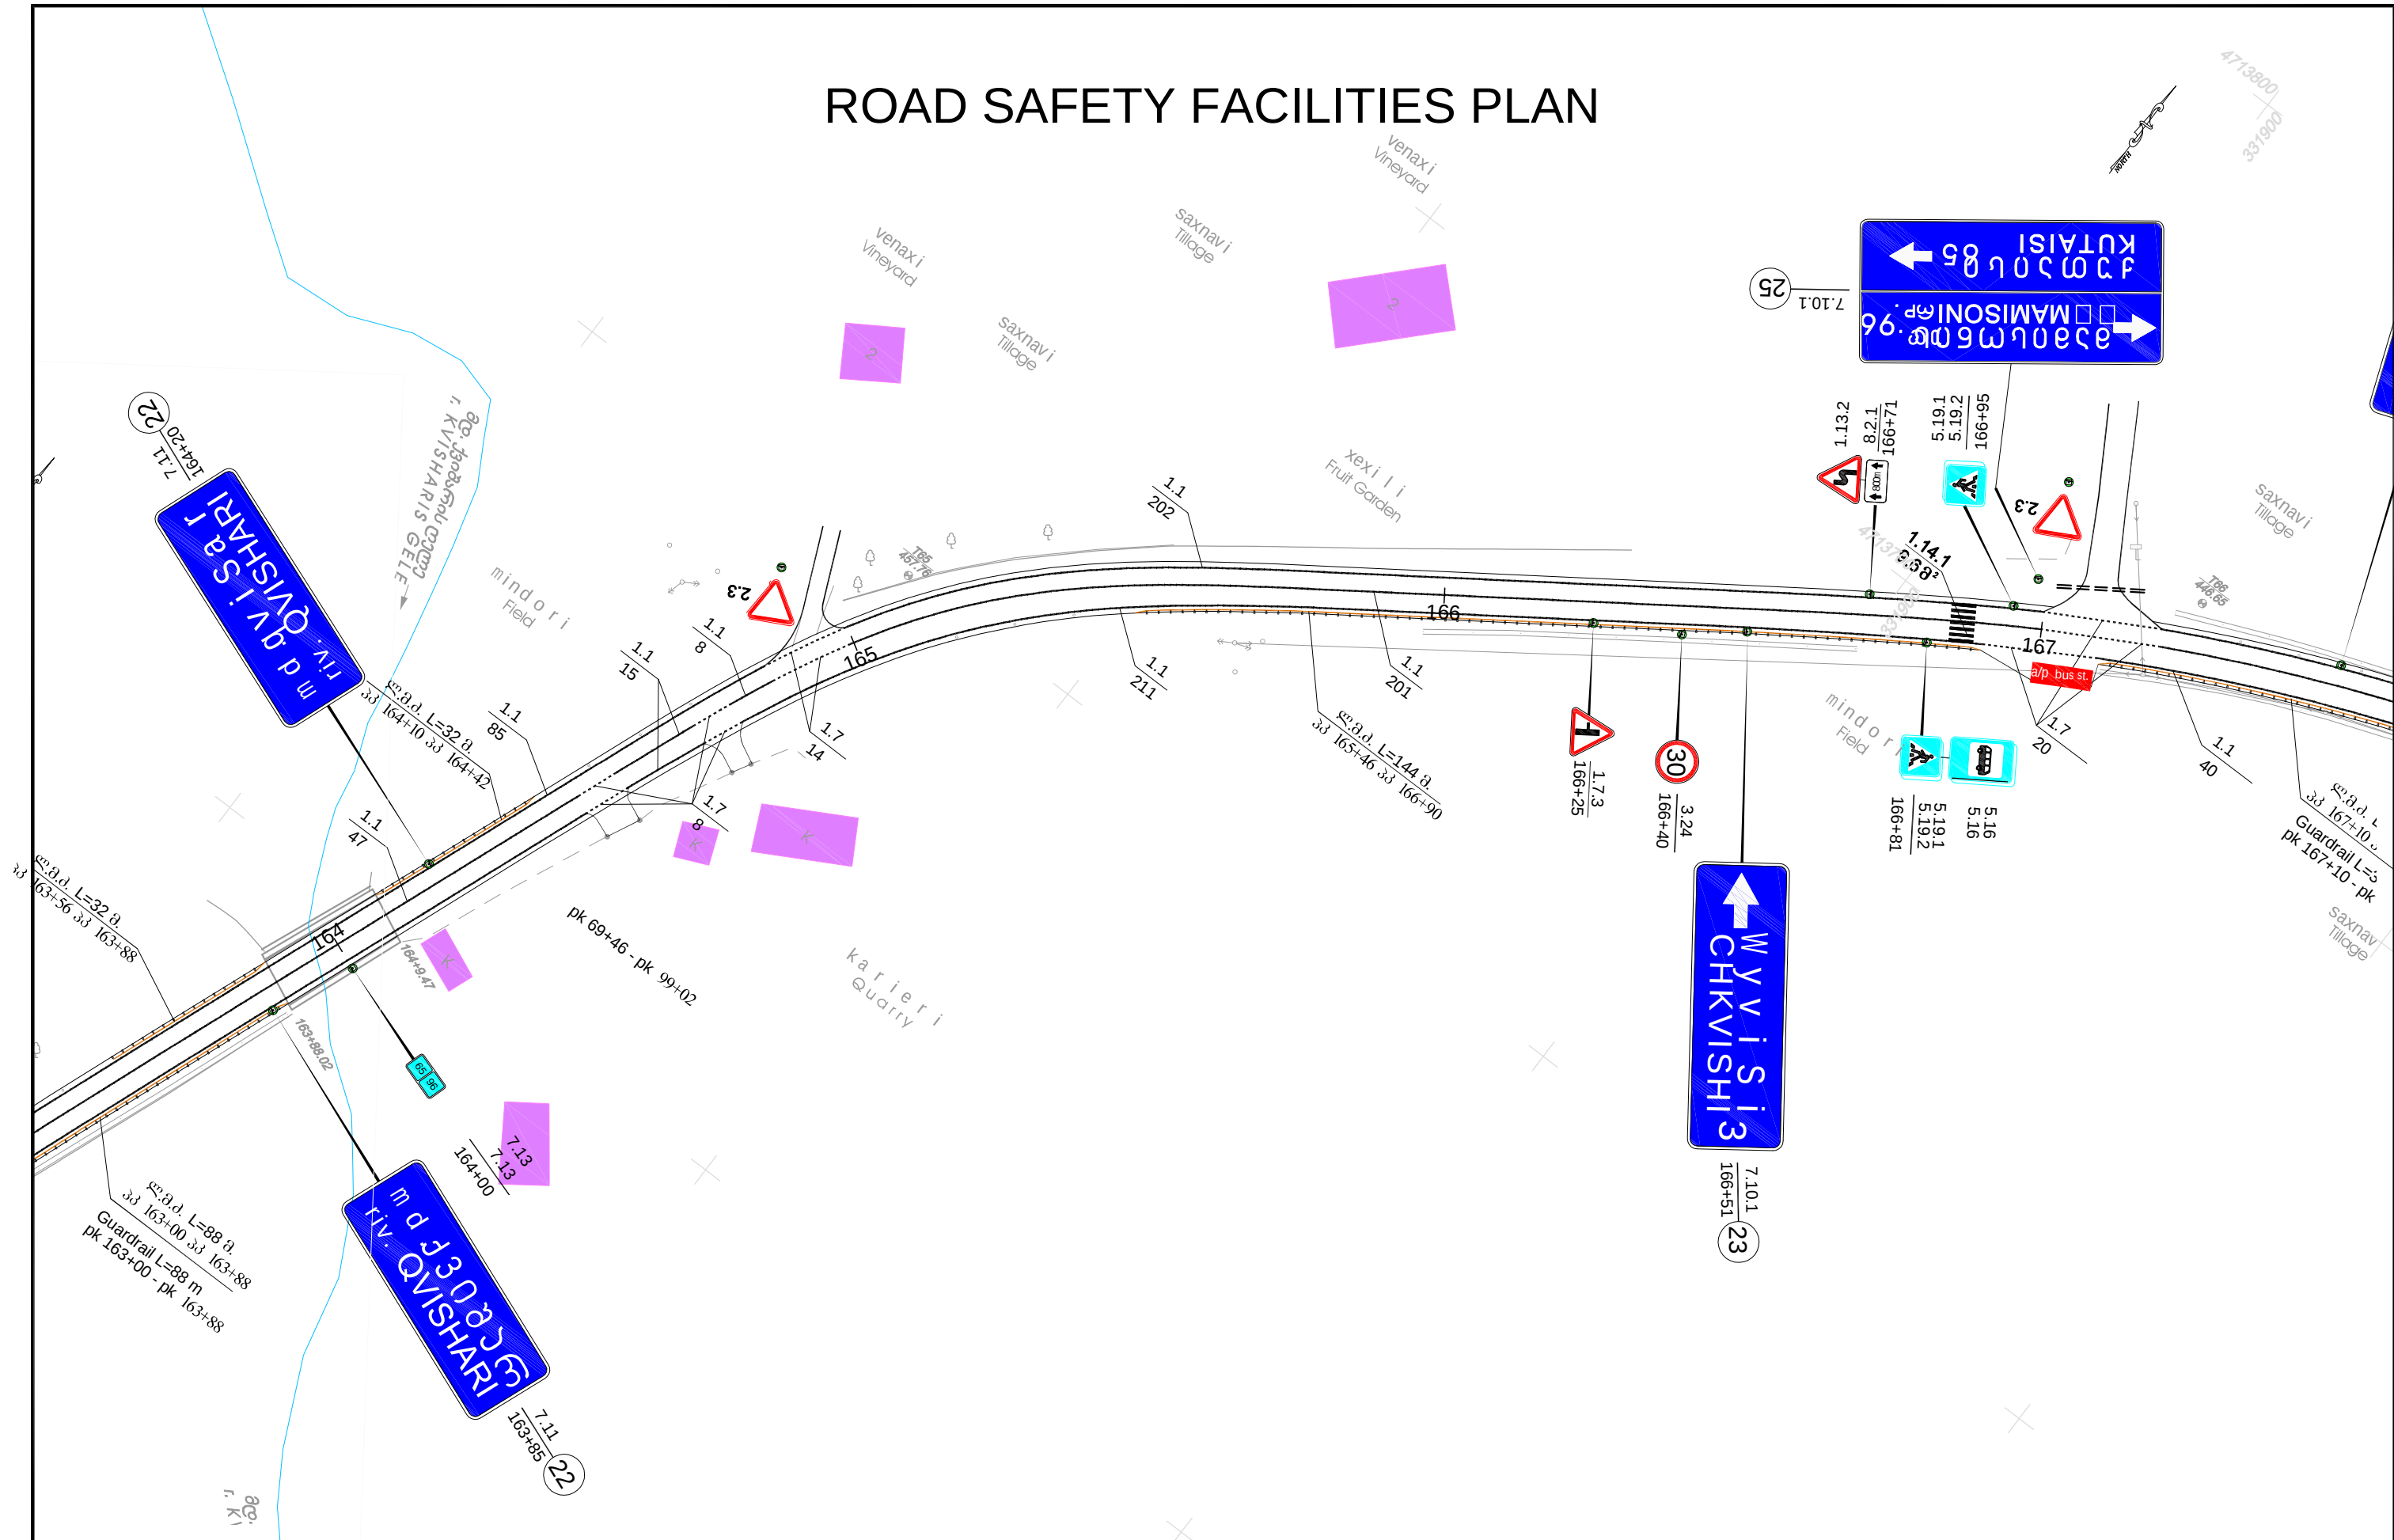


damkveTi: saqarTvelos regionaluri ganvitarbis da infrastrukturi EMPLOYER: saministros saavtomobilogzebis departamenti ROADS DEPARTMENT OF THE MINISTRY OF REGIONAL DEVELOPMENT AND INFRASTRUCTURE OF GEORGIA		konsultanti: S.p.s. dohva engineering ko. CONSULTANT: DOHWA ENGINEERING Co. Ltd 438, სამსონგ-რო, განგნამ-გუ, სეული 135-518, კორეა 438, Samseong-ro, Gangnam-gu, Seoul 135-518, Korea		gzis dasaxeleba: quTaisi-alpana-mamisoni suReltexilis saavtomobilogzis (S-16) km50-km70 monakveti (alpana-wrebal o) ROAD TITLE: KUTAIISI-ALPANA-MAMISONI PASS ROAD (SH-16) KM50-KM70 SECTION (ALPANA-CHREBALO)		naxazis dasaxeleba: DRAWING TITLE: sagzao nisnebis monisvnis da Semofargvlis ganlagebis sqema, furceli 45/50 ROAD SAFETY FACILITIES PLAN, SHEET 45/50	
proeqti / PROJECT: P144048. kontraqti / CONTRACT: SLRP III/CS/QCBS-01. detaluri proeqtis da satendero dokumentaciis momzadeba 10 gzi monakvetis reabilitaciis Tvis (≈ 100km) Sidasaxel mwi foebrivi da adgilobrivi gzebis mesame proeqtis farglebSi. PREPARATION OF DETAILED DESIGN AND BIDDING DOCUMENTS FOR REHABILITATION OF 10 ROAD SECTIONS (APPR. 100KM) UNDER THE THIRD SECONDARY AND LOCAL ROADS PROJECT (SLRP III).		qvekonsultanti: S.p.s. aidiemi SUBCONSULTANT: IDM Ltd. 1, შ. ნუტუბიძის ქ., თბილისი, 0177, საქართველო 1, Sh. Nutubidze St., Tbilisi, 0177, Georgia		damtkicda: APPROVED: Tariri: DATE: daproeqta: DESIGNED: daxaza: DRAWN: Seamowma: CHECKED: CV I I L. REV. aRwera DESCRIPTION: Tariri DATE:		naxazis #: DRAWING No.: masStabi: 1:1000 SLRP III.R5-061/045 SCALE: A3 (420x297)	



დამკვეთი: საგარეო სარეგიონალური განვითარების ინფრასტრუქტურის EMPLOYER: სამინისტროს საავტომობილო გზების დეპარტამენტი  ROADS DEPARTMENT OF THE MINISTRY OF REGIONAL DEVELOPMENT AND INFRASTRUCTURE OF GEORGIA		კონსულტანტი: S.p.s. დოჰვა ენჯინერინგ კო. CONSULTANT: DOHWA ENGINEERING Co. Ltd  438, სამსეონგ-რო, განგნამ-გუ, სეული 135-518, კორეა 438, Samseong-ro, Gangnam-gu, Seoul 135-518, Korea		გზის დასახელება: კუტაისი-ალპანა-მამისონის რელიქვიის საავტომობილო გზის (S-16) კმ50-კმ70 მონაკვეთი (ალპანა-რებალო) ROAD TITLE: KUTAI-SI-ALPANA-MAMISONI PASS ROAD (SH-16) KM50-KM70 SECTION (ALPANA-CHREBALO)				ნაქაზის დასახელება: DRAWING TITLE: საგზაო ნიშნების მონიშვნის და Semofargvლის განლაგების სკემა, ფურცელი 46/50 ROAD SAFETY FACILITIES PLAN. SHEET 46/50	
პროექტი / PROJECT: P144048. კონტრაქტი / CONTRACT: SLRP III/CS/QCBS-01. დეტალური პროექტის დასაბუთების დოკუმენტაციის მომზადება 10 გზის მონაკვეთის რეაბილიტაციისათვის (≈ 100კმ) სიდასახელომეორეხარისხოვანი და ადგილობრივი გზების მსგავსი პროექტის ფარგლებში. PREPARATION OF DETAILED DESIGN AND BIDDING DOCUMENTS FOR REHABILITATION OF 10 ROAD SECTIONS (APPR. 100KM) UNDER THE THIRD SECONDARY AND LOCAL ROADS PROJECT (SLRP III).		გვერდითი კონსულტანტი: S.p.s. აიდიემი SUBCONSULTANT: IDM Ltd.  1, Sh. Nutsulidze St., Tbilisi, 0177, Georgia		დამტკიცდა: Tარი: APPROVED: DATE:		ნაქაზის #: DRAWING No.: SLRP III.R5-061/046		მასშტაბი: SCALE: 1:1000	
		დაპროექტდა: დასახელება: DESIGNED: DRAWN:		შემოწმდა: სემოწმების აღწერა: CHECKED:		ცვლილება: Tარი: REV. DESCRIPTION DATE		ნაქაზის ორიგინალური ზომა: A3 (420x297) ORIGINAL DRAWING SIZE:	

ROAD SAFETY FACILITIES PLAN

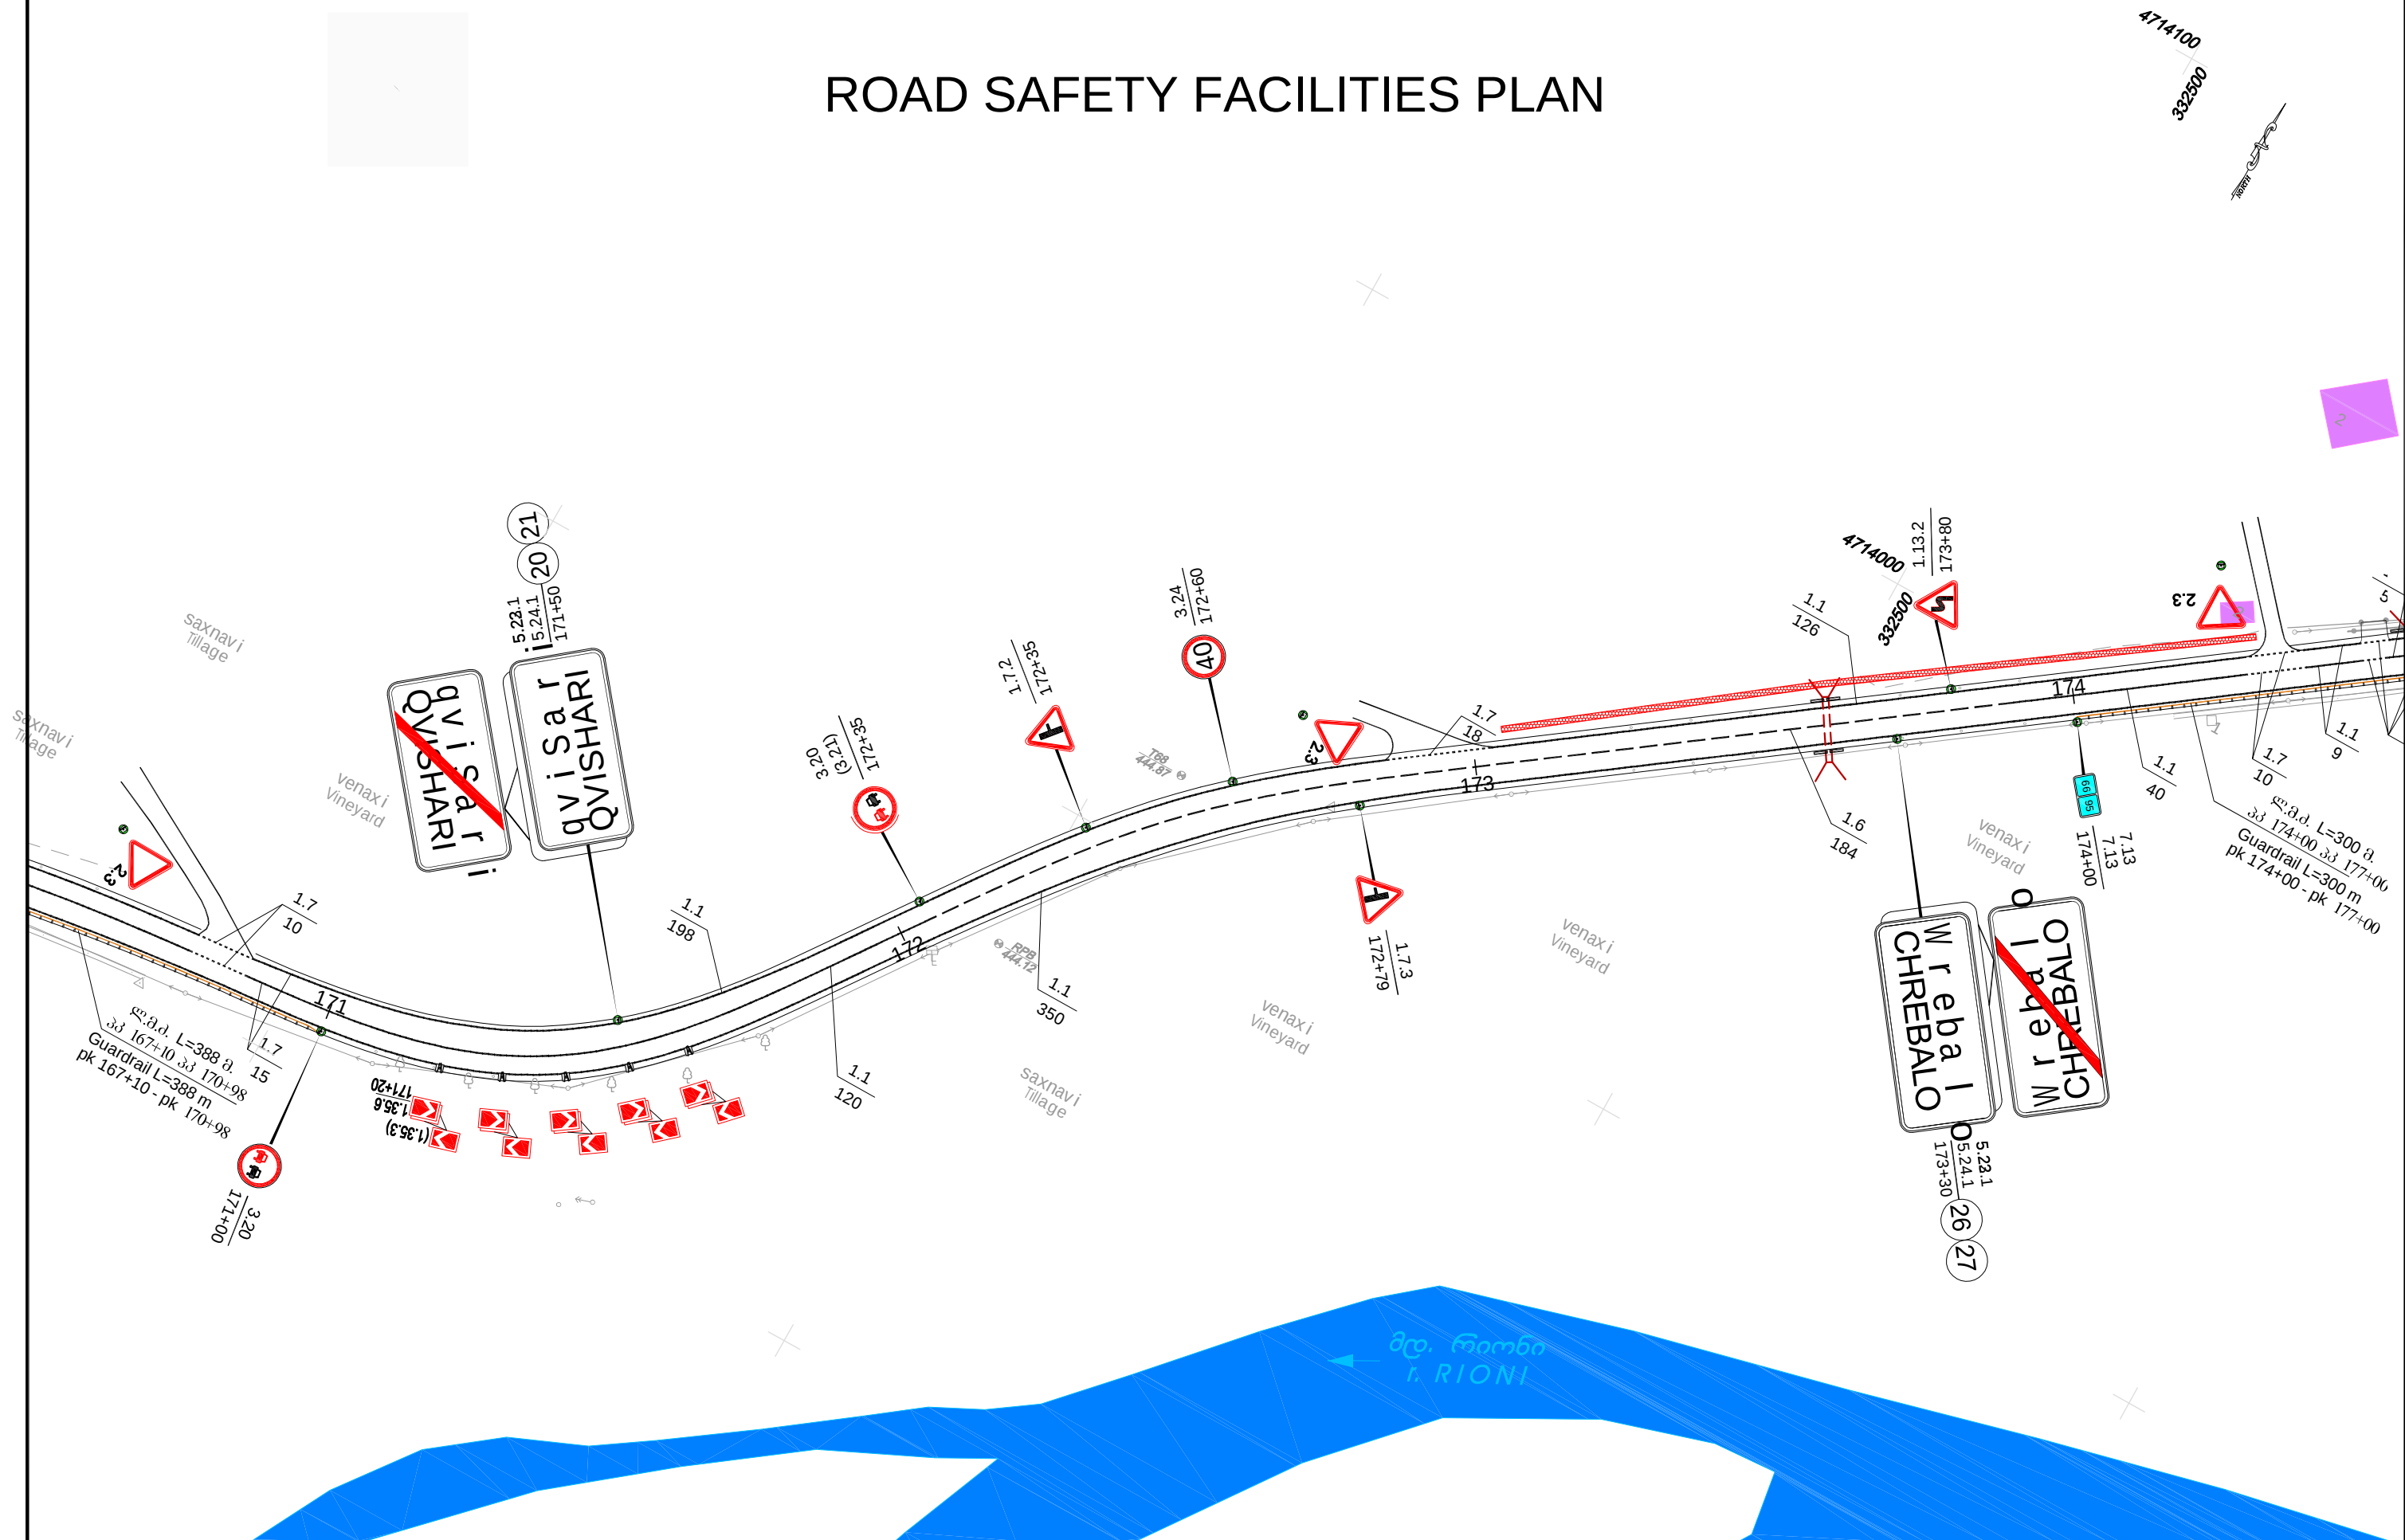

damkveTi: saqarTvelos regionaluri ganvitarbis da infrastrukturi
EMPLOYER: saminstros saavtomobilogzebis departamenti
ROADS DEPARTMENT OF THE MINISTRY OF REGIONAL DEVELOPMENT
AND INFRASTRUCTURE OF GEORGIA

konsultanti: S.p.s. dohvaenJeringko.
CONSULTANT: DOHWA ENGINEERING Co. Ltd
438, სამსონგ-რო, განგნამ-გუ, სეული 135-518, კორეა
438, Samseong-ro, Gangnam-gu, Seoul 135-518, Korea

gzis dasaxeleba: quTaisi-alpana-mamisonis urel texilis
saavtomobilogzis (S-16) km50-km70 monakveTi (alpana-wrebal o)
ROAD TITLE: KUTAI-SI-ALPANA-MAMISONI PASS ROAD (SH-16)
KM50-KM70 SECTION (ALPANA-CHREBALO)

naxazis dasaxeleba: sagzao nisnebis, monisvnis da
Semofargvlis ganlagebis sqema. furceli 47/50
ROAD SAFETY FACILITIES PLAN. SHEET 47/50
DRAWING TITLE:

proeqti / PROJECT: P144048. kontraqti / CONTRACT: SLRP III/CS/QCBS-01. detaluri proeqtisa
da satendero dokumentaciis momzadeba 10 gzis monakvetis reabilitaciis Tvis
(≈ 100km) Sidasaxel mwi foebri vi daadgi lo bri vi gzebis mesame proeqtis farglebSi.
PREPARATION OF DETAILED DESIGN AND BIDDING DOCUMENTS FOR REHABILITATION OF 10 ROAD SECTIONS
(APPR. 100KM) UNDER THE THIRD SECONDARY AND LOCAL ROADS PROJECT (SLRP III).

qvekonsultanti: S.p.s. aidiemi
SUBCONSULTANT: IDM Ltd.
1, შ. ნუტუბიძის ქ., თბილისი, 0177, საქართველო
1, Sh. Nutubidze St., Tbilisi, 0177, Georgia

damtkicda: APPROVED:	Tari Ri: DATE:				
daaproeqta: DESIGNED:	daxaza: DRAWN:	Seamowma: CHECKED:	CV I I I . REV.	aRwera DESCRIPTION	Tari Ri DATE

naxazis #:	DRAWING No.:	masStabi: SCALE:
SLRP III.R5-061/047		1:1000
naxazis originaluri zoma:		A3 (420x297)
ORIGINAL DRAWING SIZE:		

