


მასშტაბი:
ჰორიზონტალური მ 1:200
ვერტიკალური მ 1:200

შპს-ის მონაცემები		საპროექტო მონაცემები	
	მონიშნულები და მანძილები	საპროექტო ნიშნული	1
	მონიშნულები	2	
	მანძილები	3	
	4		

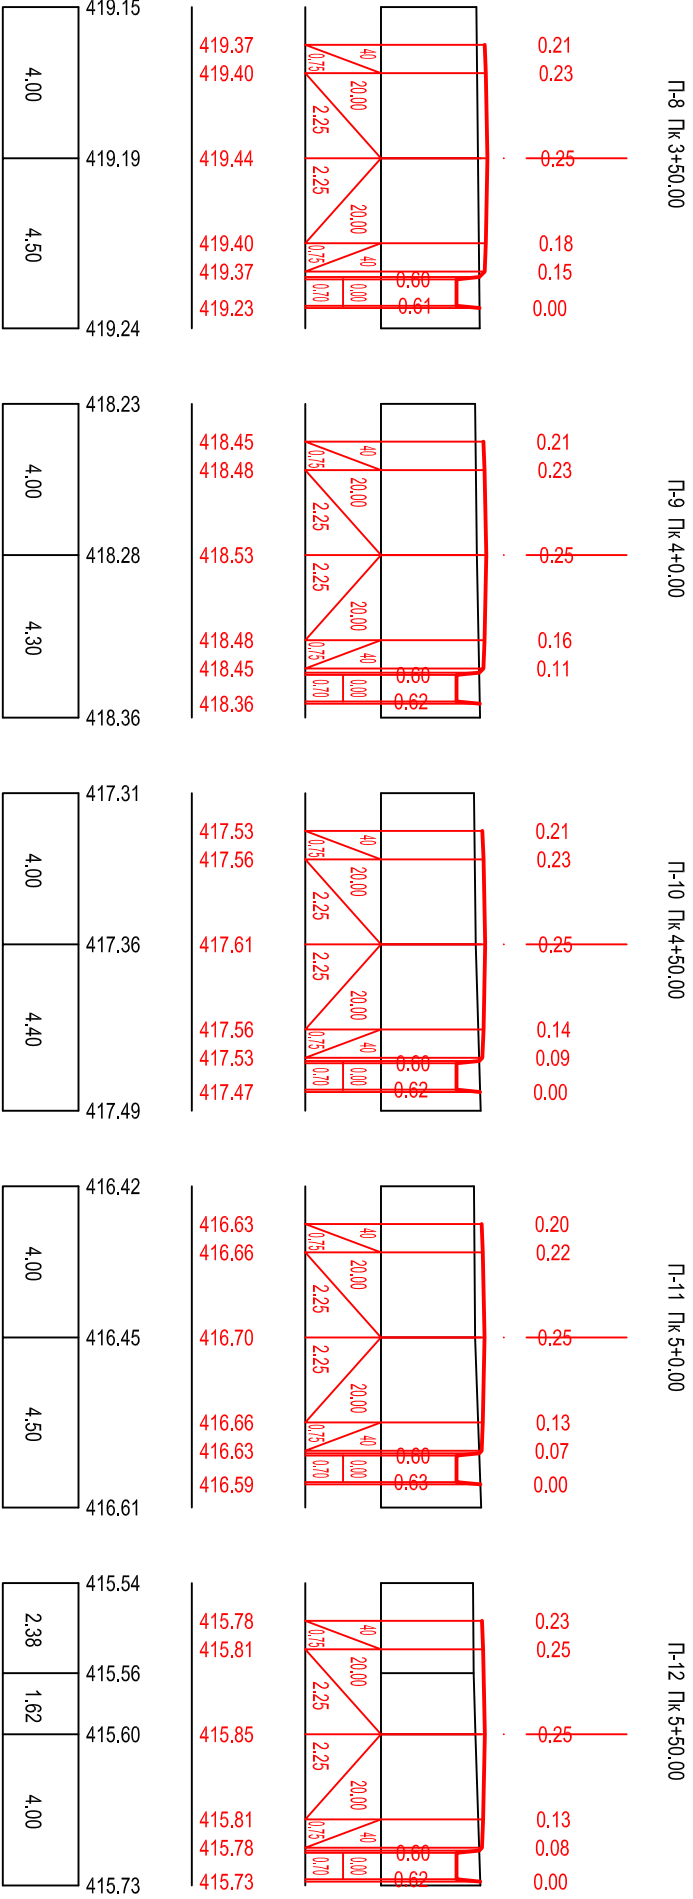

მასშტაბი:
ჰორიზონტალური მ 1:200
ვერტიკალური მ 1:200

შპს-ის მონაცემები		საპროექტო მონაცემები	
	მონიშნულები და მანძილები	საპროექტო ნიშნული	1
	მონიშნულები	2	
	მანძილები	3	
	4		

