

სოფელი ქვემო მაჩხაანის (ვანიაანო-ბოტოტოტის) გზა (გზა №1)

SCALE 1:100
LINE LEVEL 584.00 m

KM 1+360.000


KM 1+380.000

საპროექტო ნიშნული

ღერძის ბაზიდან დაშორება

არსებული ნიშნული

ღერძის ბაზიდან დაშორება

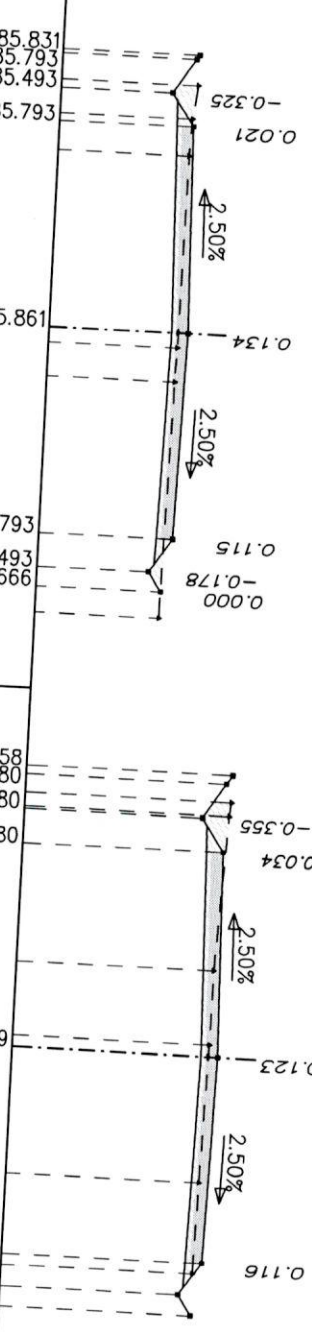


საპროექტო ნიშნული	585.831 585.793 585.493 585.793	585.861	585.793 585.493 585.666	586.758 586.680 586.380 586.680
ღერძის ბაზიდან დაშორება	3.707 3.650 3.200 2.750	0.000	2.750 3.200 3.460	3.767 3.650 3.200 2.750
არსებული ნიშნული	585.831 585.776 585.753	585.728 585.726 585.714	585.660	586.758 586.737
ღერძის ბაზიდან დაშორება	3.307 2.854 2.356	0.000 0.206 0.673	3.808	3.412 3.237
				1.143
				0.151 0.000
				1.670
				2.901
				586.562

SCALE 1:100
LINE LEVEL 586.00 m

KM 1+400.000

KM 1+420.000

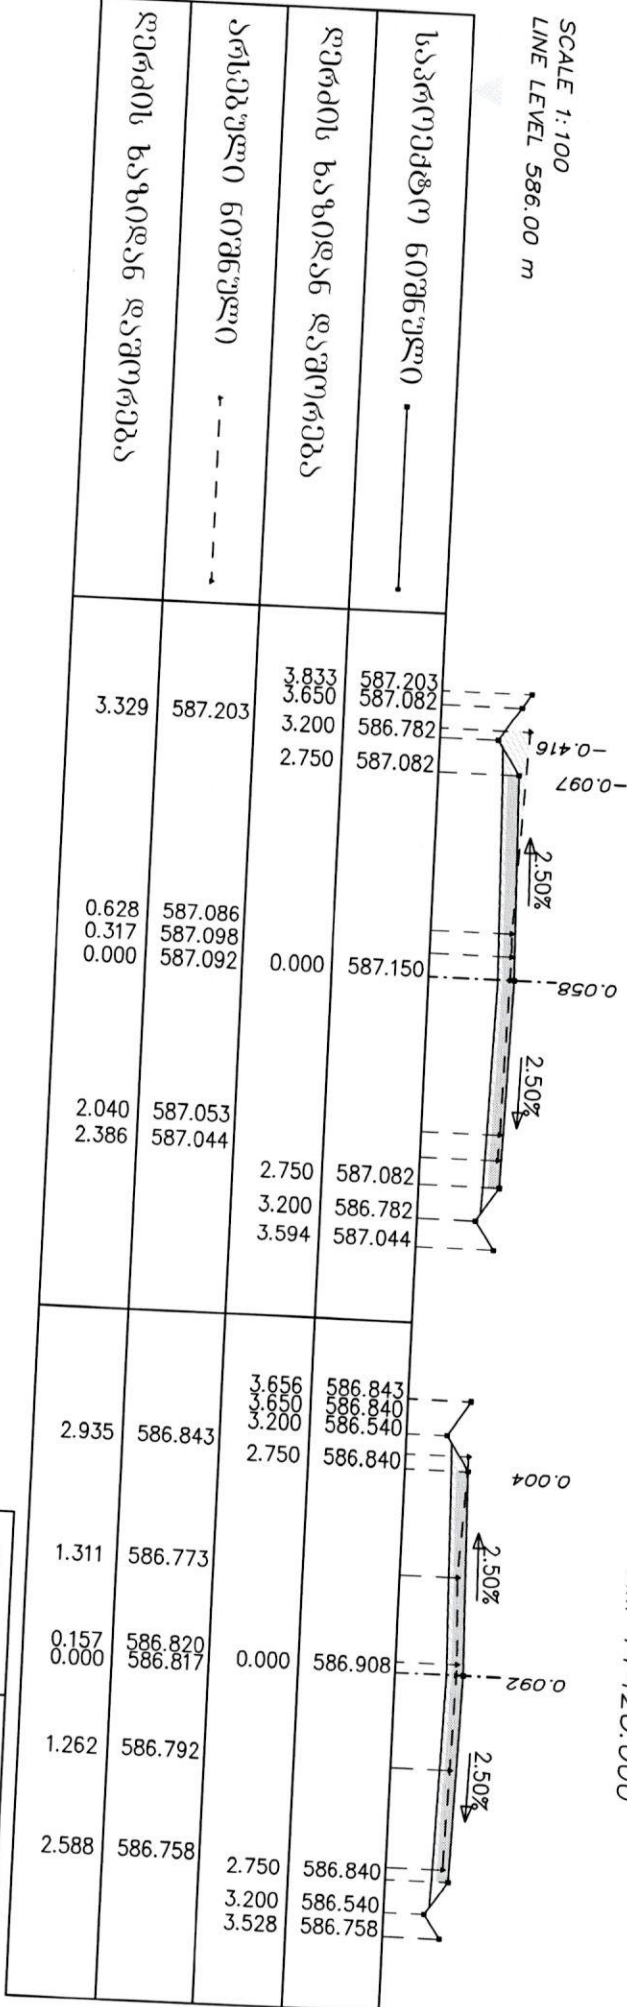

საპროექტო ნიშნული
დერძის ხაზიდან დაშორება
არსებული ნიშნული
დერძის ხაზიდან დაშორება

3.329

0.628
0.317
0.000

2.040
2.386

2.935

1.311

0.157
0.000

1.262

2.588

587.203
587.082
586.782
587.082
587.150
587.082
586.782
587.044

0.000

2.750
3.200
3.594

3.656
3.650
3.200
2.750
586.843
586.840
586.540
586.840

0.000

2.750
3.200
3.528

პროექტი	პ. ბარბაქაძე				
მშ. თანამშრომელი	პ. ბარბაქაძე				