


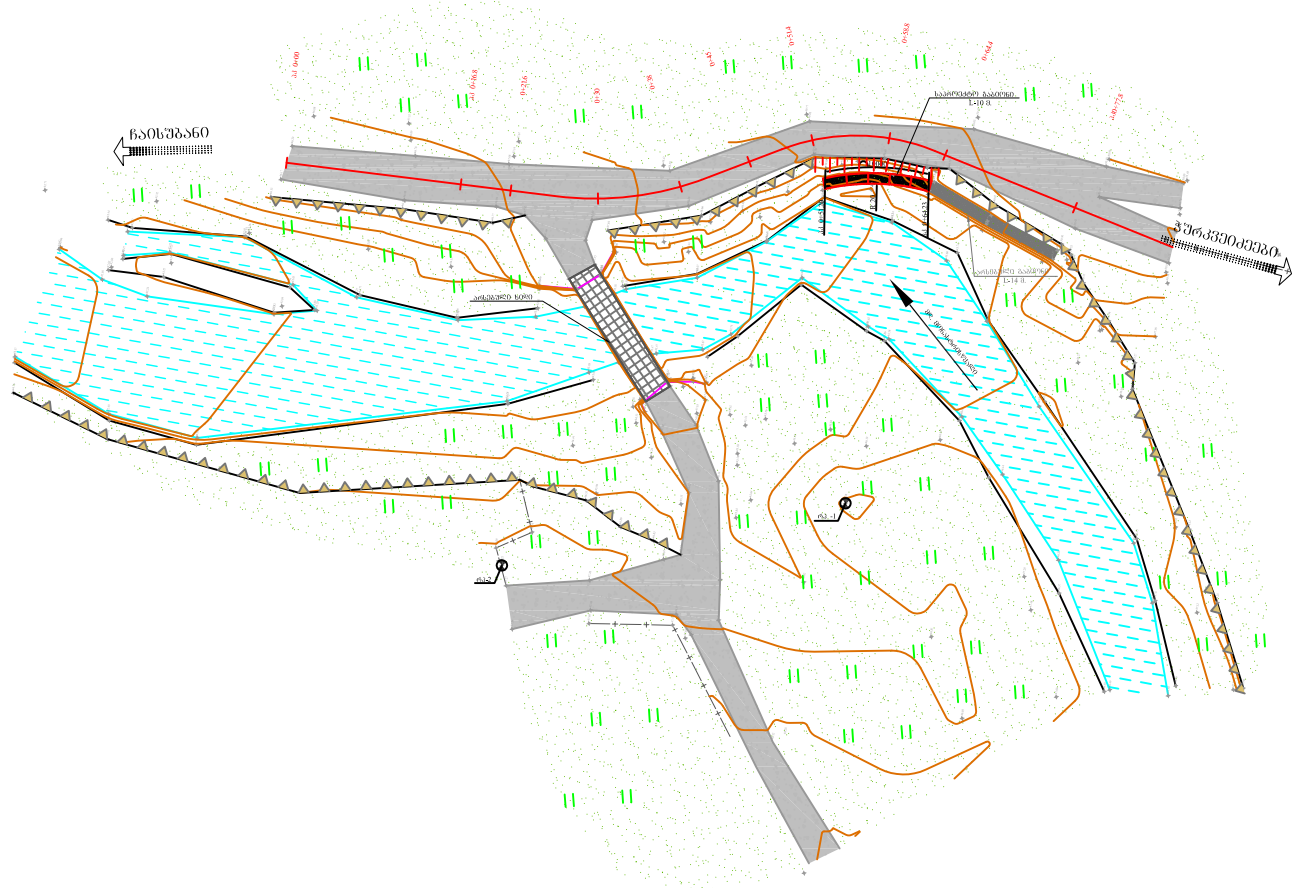

რეკრესიული ადგილის აღწერა				რეკრესიული ადგილის კოორდინატები			შენიშვნა
N	კმ.	მარცხენი გ	მარჯვნივ გ	X	Y	Z	
რკ-1	0+42	-	33.9	730869.82	4620621.85	48.18	დამატებულია ხეხე ჩასობილ დუბელის ღერძმანზე
რკ-2	0+25	-	35.7	730858.13	4620653.14	47.25	დამატებულია დიბის ცოკოლში ჩასობილ დუბელის ღერძმანზე





შ.პ.ს. "პროექტშენკომპანი"
საპროექტო, საინჟინერო და სახელმძღვანელო კომპანია.
"PROEQTMSHENKOMPANI" L.T.D.
DESIGN, CONSULTING AND SUPERVISING COMPANY.

მისამართი: თბილისის პირა № 44 ა, თბილისი, საქართველო, 0194.
ADDRESS: № 44 IKHALTO GORA, TBILISI, GEORGIA, 0194.
TEL: (+995 590) 33-39-49; (+995 32) 236-53-82. E-mail: ProeqtmsHENKOMPANI@gmail.com

კომპლექსის მონიტორინგის ს/გზა „ჩაისუბანი - შერეკვიძის“ კმ
0+300 მონაკვეთზე საშენიანო კომპლექსის მონიტორინგის სამუშაოები


გეგმა
მასშტაბი 1:500

შესრულება:	თარიღი:
ბიუროში დასრულებული	თებერვალი, 2016.
შეამოწმა:	ნახაზის ნომერი:
პროექტის მენეჯერი	N1 - 01

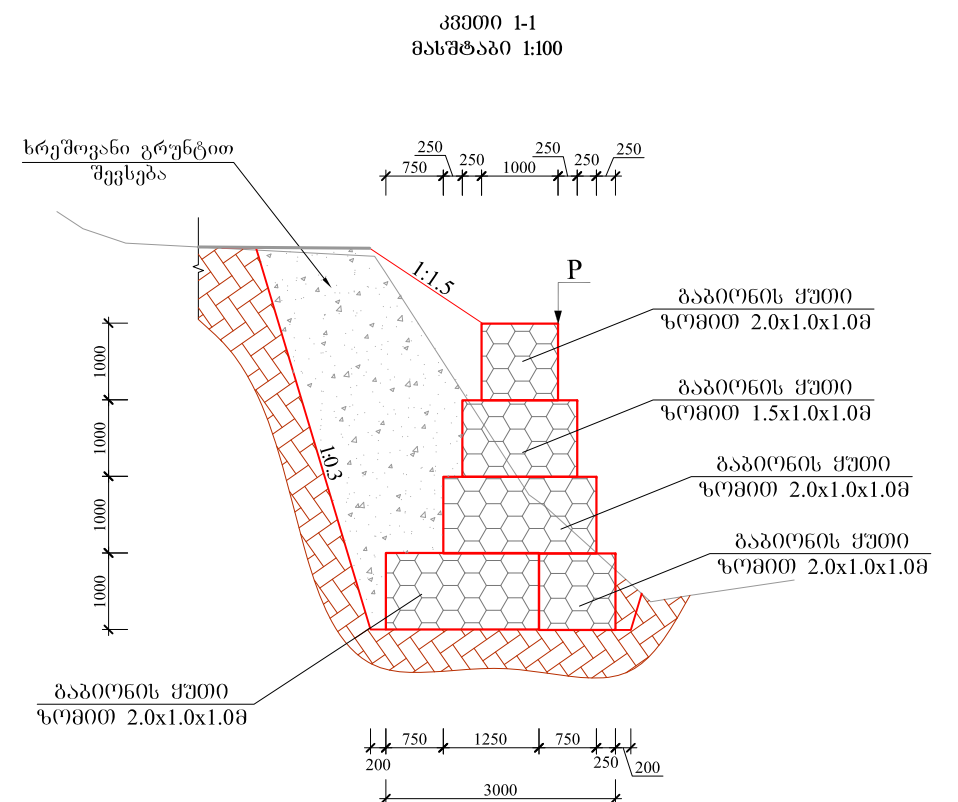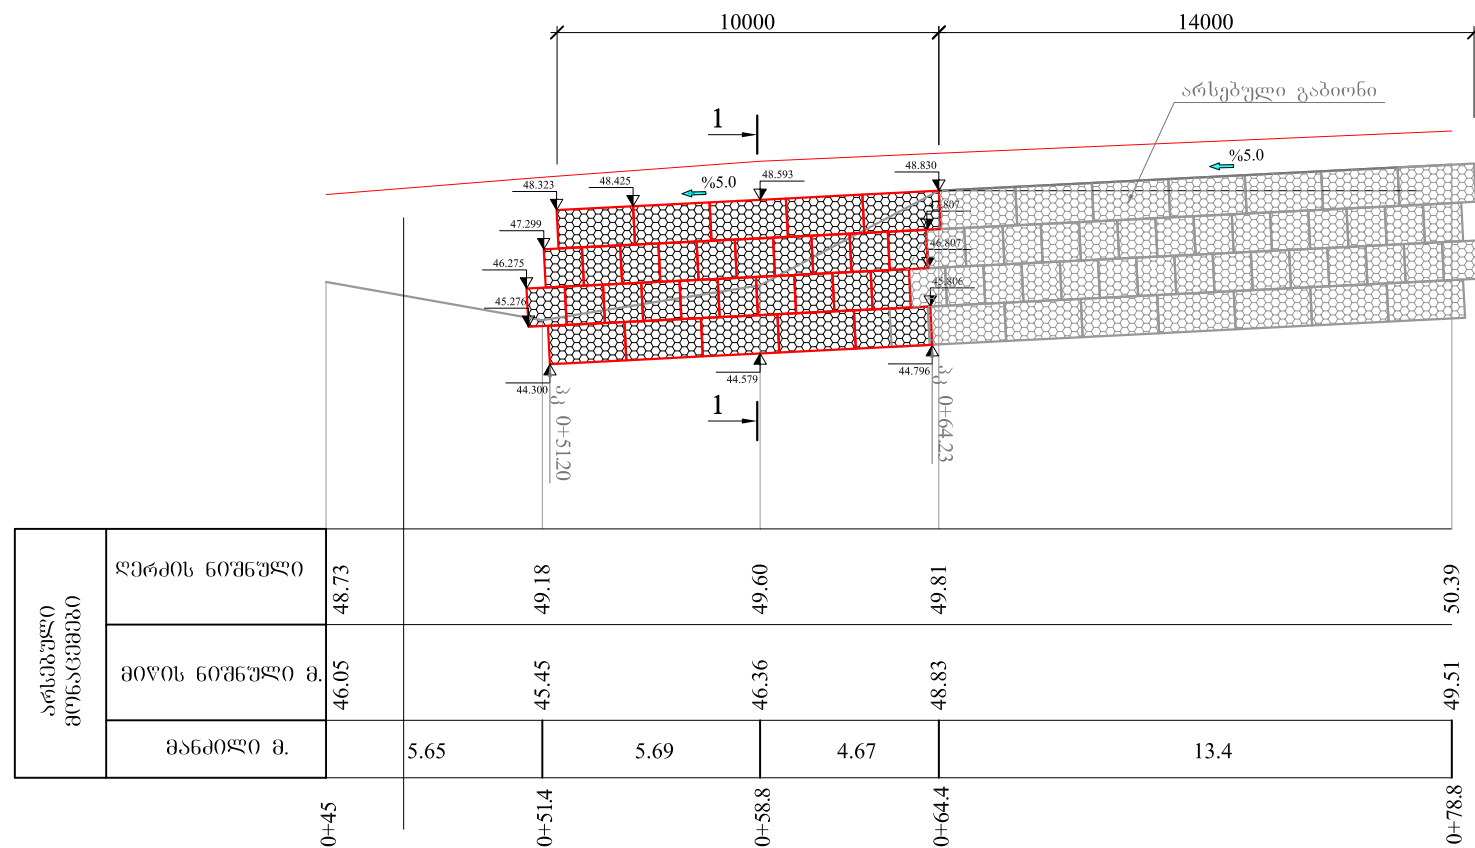


p-ის პირობითი კოორდინატები			
პიკეტი	X	Y	Z
0+51.20	730899.088	4620629.127	48.323
0+58.80	730900.526	4620623.848	48.593
0+64.23	730900.625	4620619.325	48.83

 შ.პ.ს. "პროექტმშენკომპანი" საპროექტო, საკონსულტაციო და სახელმძღვანელო კომპანია. "PROEQTMSHENKOMPANI" L.T.D. DESIGN, CONSULTING AND SUPERVISING COMPANY.		ქობულეთის მუნიციპალიტეტი ს/ზზა „ჩაისუბანი-პურკვეთი“-ს კმ0+300 მონაკვეთზე სამონტაჟო კედლის გზინაგებობა-მოწყობის სამუშაოები	შეასრულა: ბიორგი ჯალალოშვილი	თარიღი: დეკემბერი, 2015.
		გაბიონის კედლის მოწყობა პკ 0+51.20 - პკ 0+64.23 L=10.0 მ.	შეამოწმა: აჭიანდილ ჯაფარიძე	ნახაზის ნომერი: №2 - 01

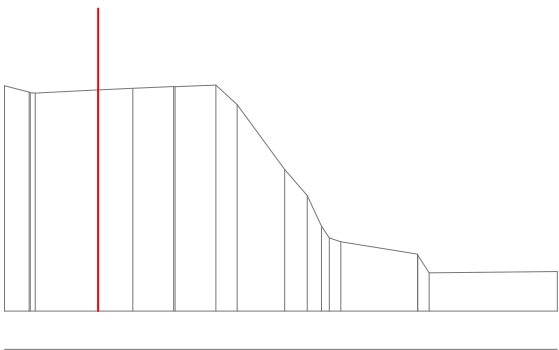


48.50	48.37	48.39	48.44	48.48	48.52	48.01	46.32	45.64	44.84	44.43	44.11	43.68	43.65
0.6	1.6	0.9	1.1	1.1	0.6	1.2	0.6	0.3	2.0	0.3	3.3		

0+38.0

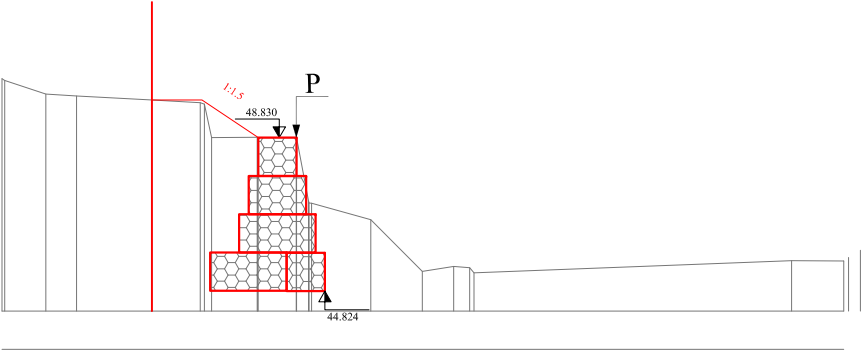


50.37	49.97	49.92	49.81	48.79	48.83	48.83	48.83	47.12	46.69	45.34	45.47	45.36	45.62	45.60
1.1	0.8	2.0	1.3	1.2	1.0	0.3	1.5	1.3	0.8	0.4	8.3	1.4	0.3	

0+64.4

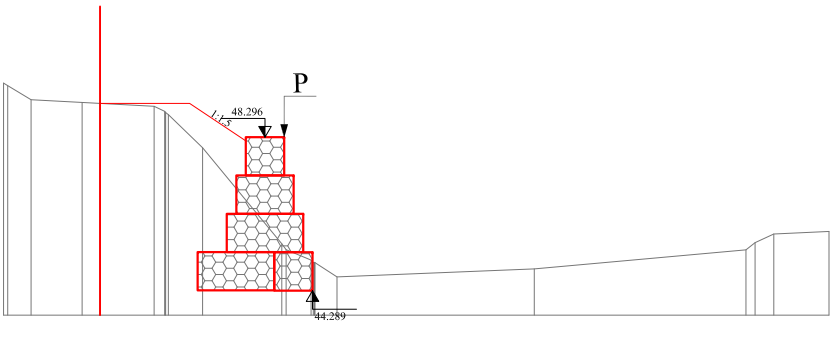


49.24	49.27	49.20	49.18	48.99	48.94	48.02	45.56	45.08	44.92	44.65	44.85	45.53	45.77	45.83
0.6	1.3	0.5	1.4	0.3	0.9	2.1	0.7	0.6	5.2	5.5	0.5	1.4		

0+51.4

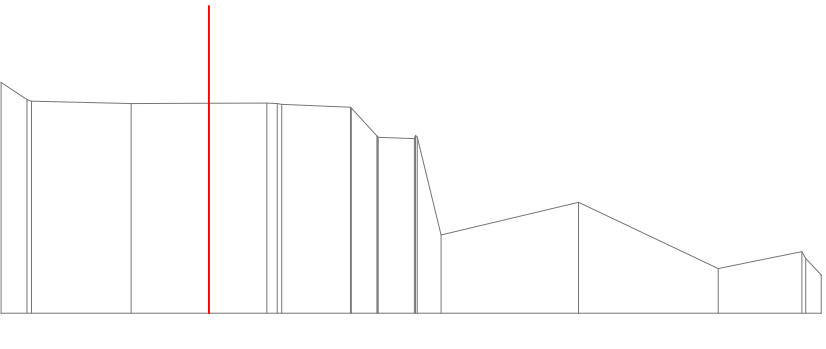

50.94	50.48	50.39	50.39	50.40	50.38	50.29	49.51	49.51	49.43	46.95	47.81	46.08	46.34	45.91
0.7	2.6	2.0	1.5	0.3	1.8	0.7	1.0	0.6	3.6	3.6	2.2	0.4		

0+77.8

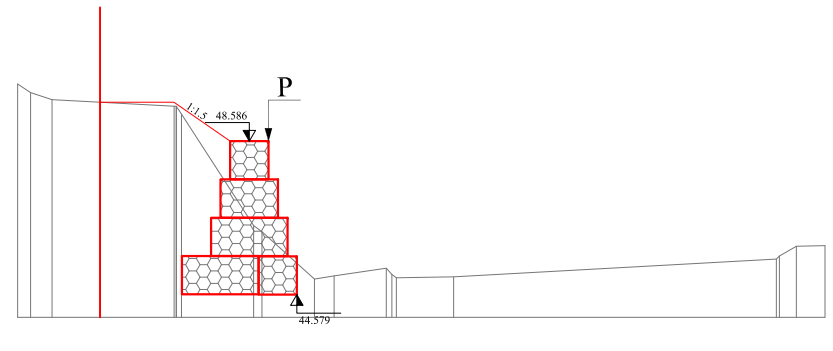

50.08	49.85	49.67	49.60	49.39	49.39	46.32	44.98	45.07	44.72	45.04	45.50	45.84	45.86	
0.3	0.6	1.3	1.9	1.9	1.4	0.5	1.4	1.5	8.4	0.4	0.7			

0+58.8



შ.პ.ს. "პროექტმშენკომპანი"
საპროექტო, საპროექტული და საინჟინერო კომპანია.
"PROEQTMSHENKOMPANI" L.T.D.
DESIGN, CONSULTING AND SUPERVISING COMPANY.

მისამართი: იმალეთს ბორა № 44 ა, თბილისი, საქართველო. 0194.
ADDRESS: № 44A IKHALTO GORA, TBILISI, GEORGIA. 0194.
TEL: (+995 90)L33-39-49; (+995 32) 36-53-82. E-mail: ProeqtmsHENkompani@gmail.com

ქობულეთის მუნიციპალიტეტი ს/ზსა „ჩაისუბანო-პურკვეიკევი“-ს კმ0+300 მონაკვეთზე
სამშენი კედლის გვერდობა-მოწყობის სამუშაოები

განვიტო პროექტები
პკ 0+38 - პკ 0+77.8 L=10.0 მ.

შეასრულა:
გიორგი ჯალაღოშვილი

შეამოწმა:
ანტონიო ჯამგური

თარიღი:
დეკემბერი, 2015.

ნახაზის ნომერი:
№3 - 01