


საქვების გეგმა მ. 1:100

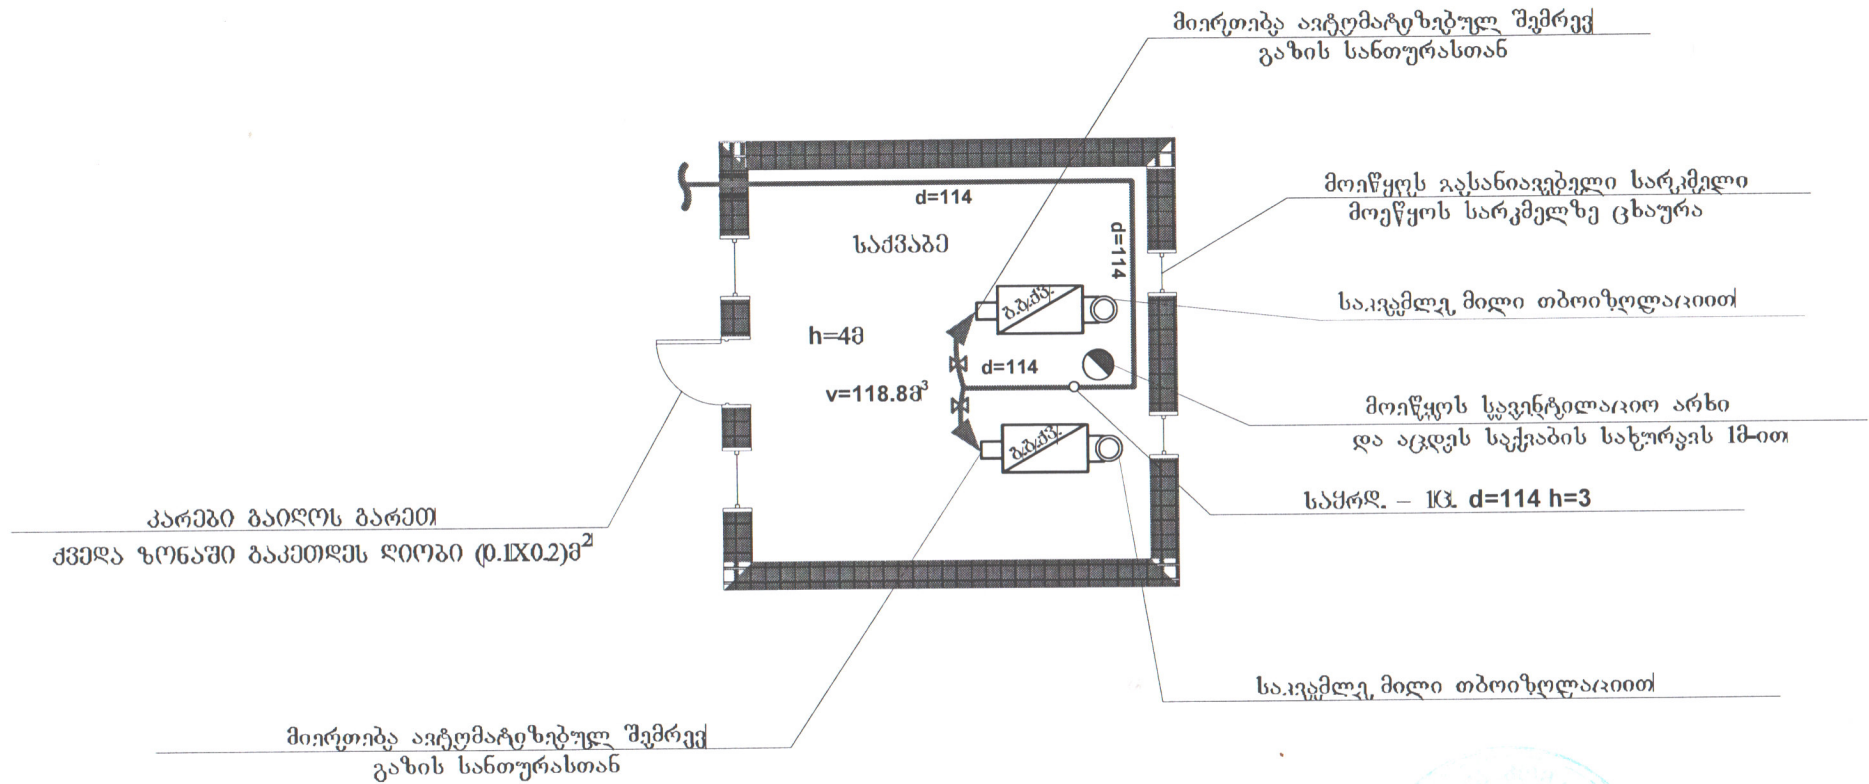

დირექტორი:	დ. გოლიაძე	შ.პ.ს. „დან და კომპანია“	
		ქ. თბილისი, გურამიშვილის გამზ. N17	
დააპროექტა:	ი. მუხრანბე	სტად.	ფურც.
		მ.პ.	3 ---- 6-დან