


ტოპო I
მ 1:25

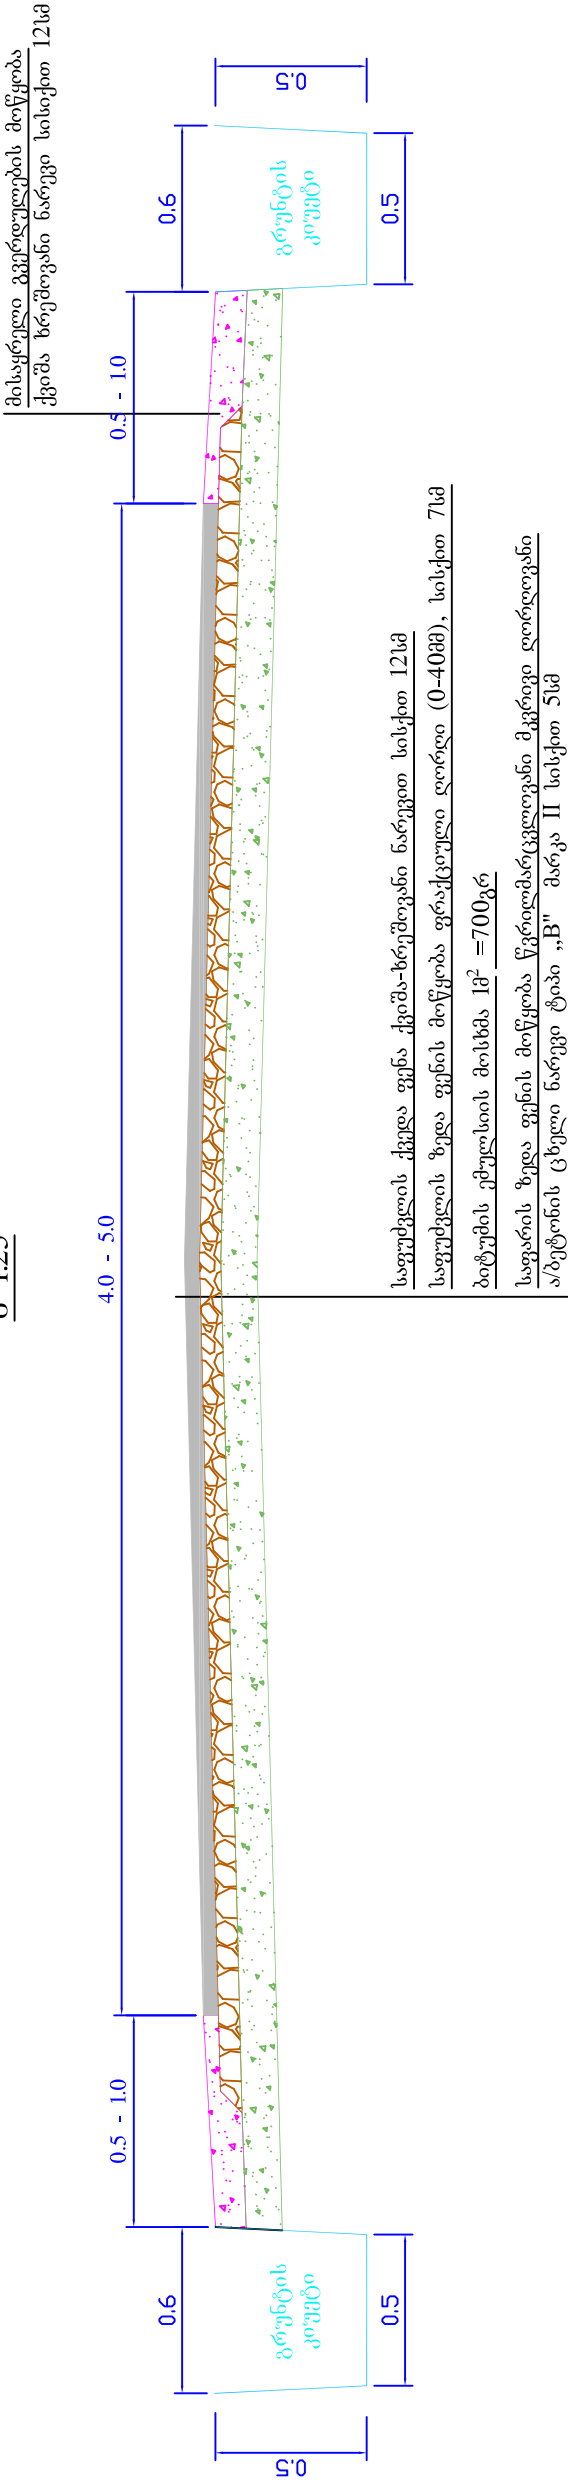

1000 მ-ზე საგზაო სამოსისთვის დახარჯული მასალების ხარჯი

№ №	მასალების დასახელება	წვრილმარცვლოვანი აბეტონი 4 სმ სისქით 4 სმ ტ.	მსხვილმარცვლოვანი აბეტონი 5 სმ სისქით 5 სმ ტ.	ფრაქციული ღორღი (0-40)მმ გ³	ქვიშა-ხრეშოვანი ნარევი გ³	წყალი გ³	შენიშვნა
1	2	3	4	5	6	7	8
1	საფარის ზედა ფენის მოწყობა წვრილმარცვლოვანი მკვრივი ღორღოვანი აბეტონის ცხელი ნარევი ტიპი „B“ მარკა II სისქით 4სმ	97.4	—	—	—	—	სნ. და წ IV,2.82 ცხრ.27-40
2	საფარის ქვედა ფენის მოწყობა მსხვილმარცვლოვანი ფიოროვანი აბეტონის ცხელი ნარევი ტიპი „B“ მარკა II სისქით 5სმ	—	116.0	—	—	—	სნ. და წ IV,2.82 ცხრ.27-40
3	საფუძველი ფრაქციული ღორღი (0-40)მმ	—	—	116 10	—	30	სნ. და წ IV,2.82 ცხრ.27-11
4	ქვიშა ხრეშოვანი ნარევი 100მ³-ზე	—	—	116 10	122	7	სნ. და წ IV,2.82 ცხრ.27-7

ქალაქ მარტვილში თ. წოწორიას ქუჩაზე თამარ მეფის სასახლის ეკლესიიდან ქვითის უბნის მიმართულებით გზის რეაბილიტაცია და აბეტონის საფარის მოწყობის სამუშაოები

სადა
სადა

ფრაქცია
ფრაქცია

სადა
სადა

ფრაქცია
ფრაქცია

საგზაო სამოსის კონსტრუქცია

შპს "გზამკვლევი 2001"
2015 წელი