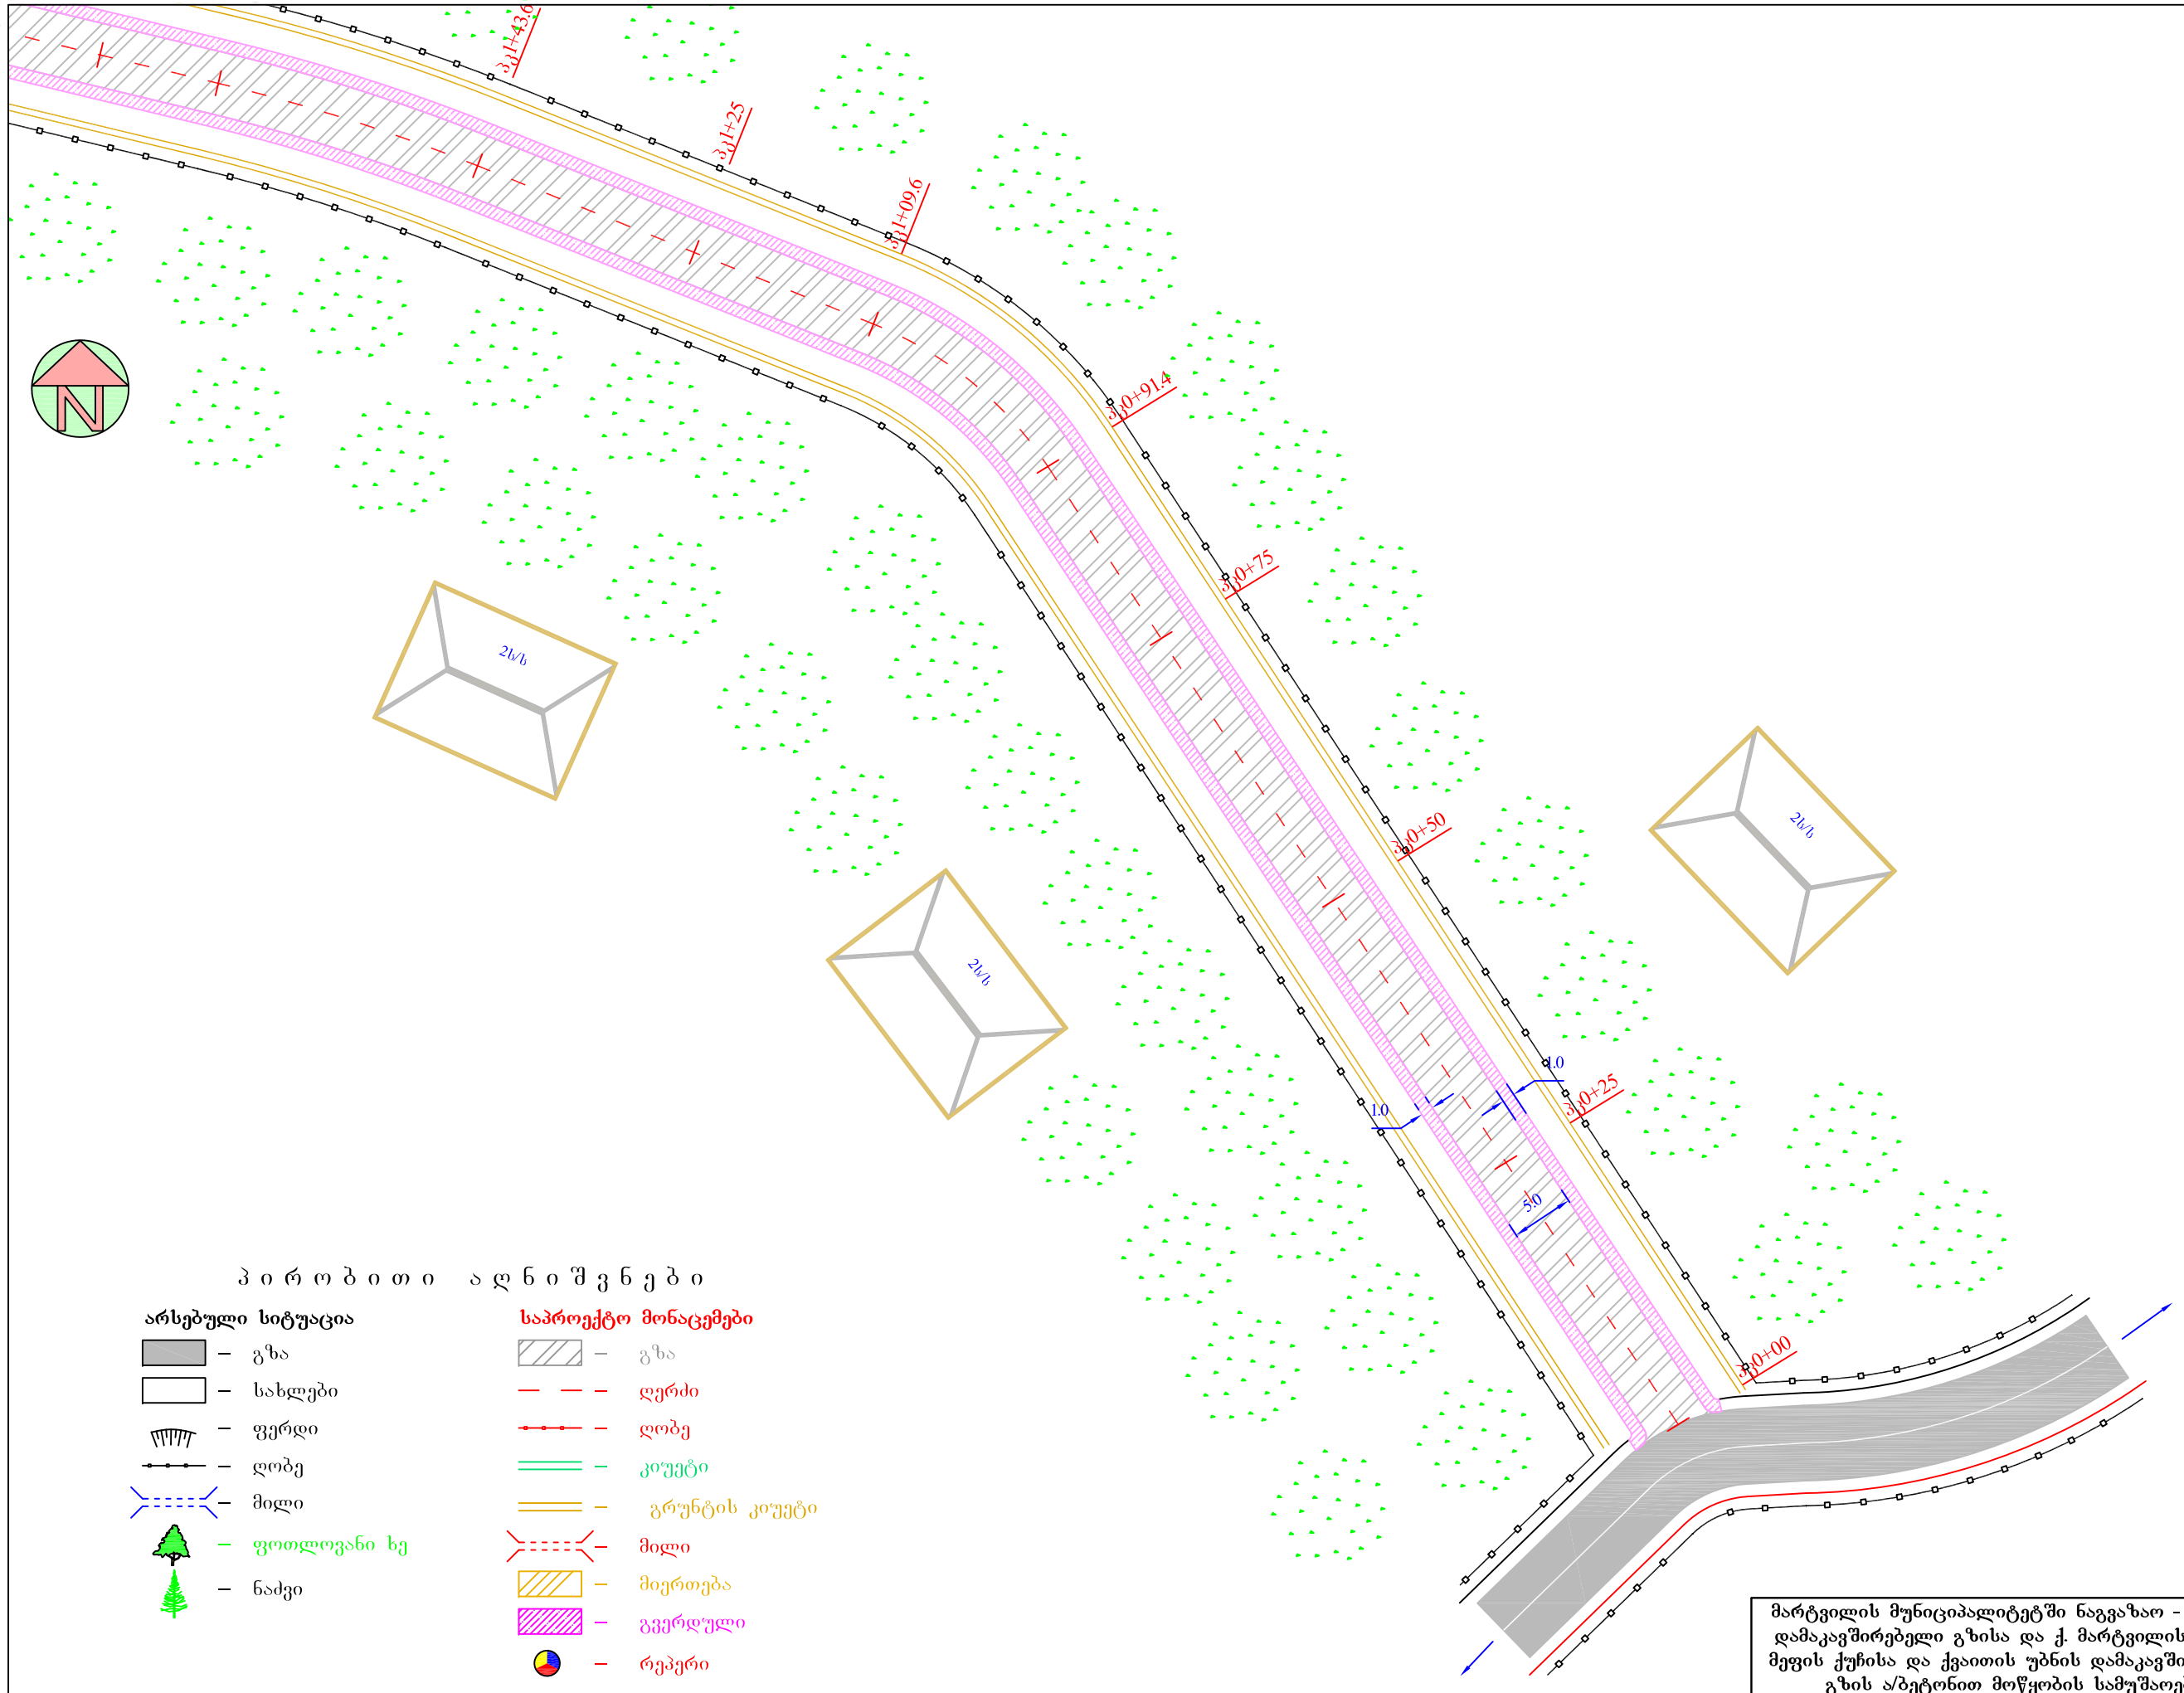


პ ი რ ო ბ ი თ ი ა ღ ნ ი შ ვ ნ ე ბ ი

არსებული სიტუაცია		საპროექტო მონაცემები	
	გზა		გზა
	სახლები		ღერძი
	ფერდი		ღობე
	ღობე		კიუვეტი
	მილი		გრუნტის კიუვეტი
	ფოთლოვანი ხე		მილი
	ნაძვი		მიერთება
			გვერდული
			რეპერი

მარტვილის მუნიციპალიტეტში ნაგვაზაო - ხუნწის დამაკავშირებელი გზისა და ქ. მარტვილის თამარ მეფის ქუჩისა და ქვაითის უბნის დამაკავშირებელი გზის ა/ბეტონით მოწყობის სამუშაოები			
კღარკავების უბანი სიტუაციური გეგმა პკ0+00 - პკ1+43.6 მ 1:500	სტადია	ფურცელი	ფურცლები
	ს.დ.	1	6
	შ.პ.ს "გზამკვლევი 2001" 2013 წელი		

პ ი რ ო ბ ი თ ი ა ღ ნ ი შ ვ ნ ე ბ ი

არსებული სიტუაცია

- გზა
- სახლები
- ფერდი
- ღობე
- მილი
- ფოთლოვანი ხე
- ნაძვი

საპროექტო მონაცემები

- გზა
- ღერძი
- ღობე
- კიუვეტი
- გრუნტის კიუვეტი
- მილი
- მიერთება
- გვერდული
- რეპერი

პკ3+00
პკ2+75
პკ2+48.2
პკ2+26.5
პკ2+04.8
პკ2+00
პკ1+75
პკ1+65.3
პკ1+43.6

2ხ/ს

მარტვილის მუნიციპალიტეტში ნაგვაზაო - ხუნწის დამაკავშირებელი გზისა და ქ. მარტვილის თამარ მეფის ქუჩისა და ქვაითის უბნის დამაკავშირებელი გზის ა/ბეტონით მოწყობის სამუშაოები

GZAMKVLEVI 2001

ჯღარკავების უბანი
სიტუაციური გეგმა
პკ1+43.6 - პკ3+00
მ 1:500

სტადია	ფურცელი	ფურცლები
ს.დ.	1	6

შ.პ.ს "გზამკვლევი 2001"
2013 წელი

პკ4+8
პკ4+75
პკ4+50
პკ4+28.7
პკ3+99.2
პკ3+69.7
პკ3+50
პკ3+25
პკ3+00
პკ2+75
2ს/ს

პ ი რ ო ბ ი თ ი ა ღ ნ ი შ ვ ნ ე ბ ი

არსებული სიტუაცია

- გზა
- სახლები
- ფერდი
- ღობე
- მილი
- ფოთლოვანი ხე
- ნაძვი

საპროექტო მონაცემები

- გზა
- ღერძი
- ღობე
- კიუვეტი
- გრუნტის კიუვეტი
- მილი
- მიერთება
- გვერდული
- რეპერი


მარტვილის მუნიციპალიტეტში ნაგვაზაო - ხუნწის დამაკავშირებელი გზისა და ქ. მარტვილის თამარ მეფის ქუჩისა და ქვაითის უბნის დამაკავშირებელი გზის ა/ბეტონით მოწყობის სამუშაოები

GZAMKVLEVI 2001

ჯღარკავების უბანი
სიტუაციური გეგმა
პკ3+00 - პკ4+75
მ 1:500

სტადია	ფურცელი	ფურცლები
ს.დ.	1	6

შ.პ.ს "გზამკვლევი 2001"
2013 წელი

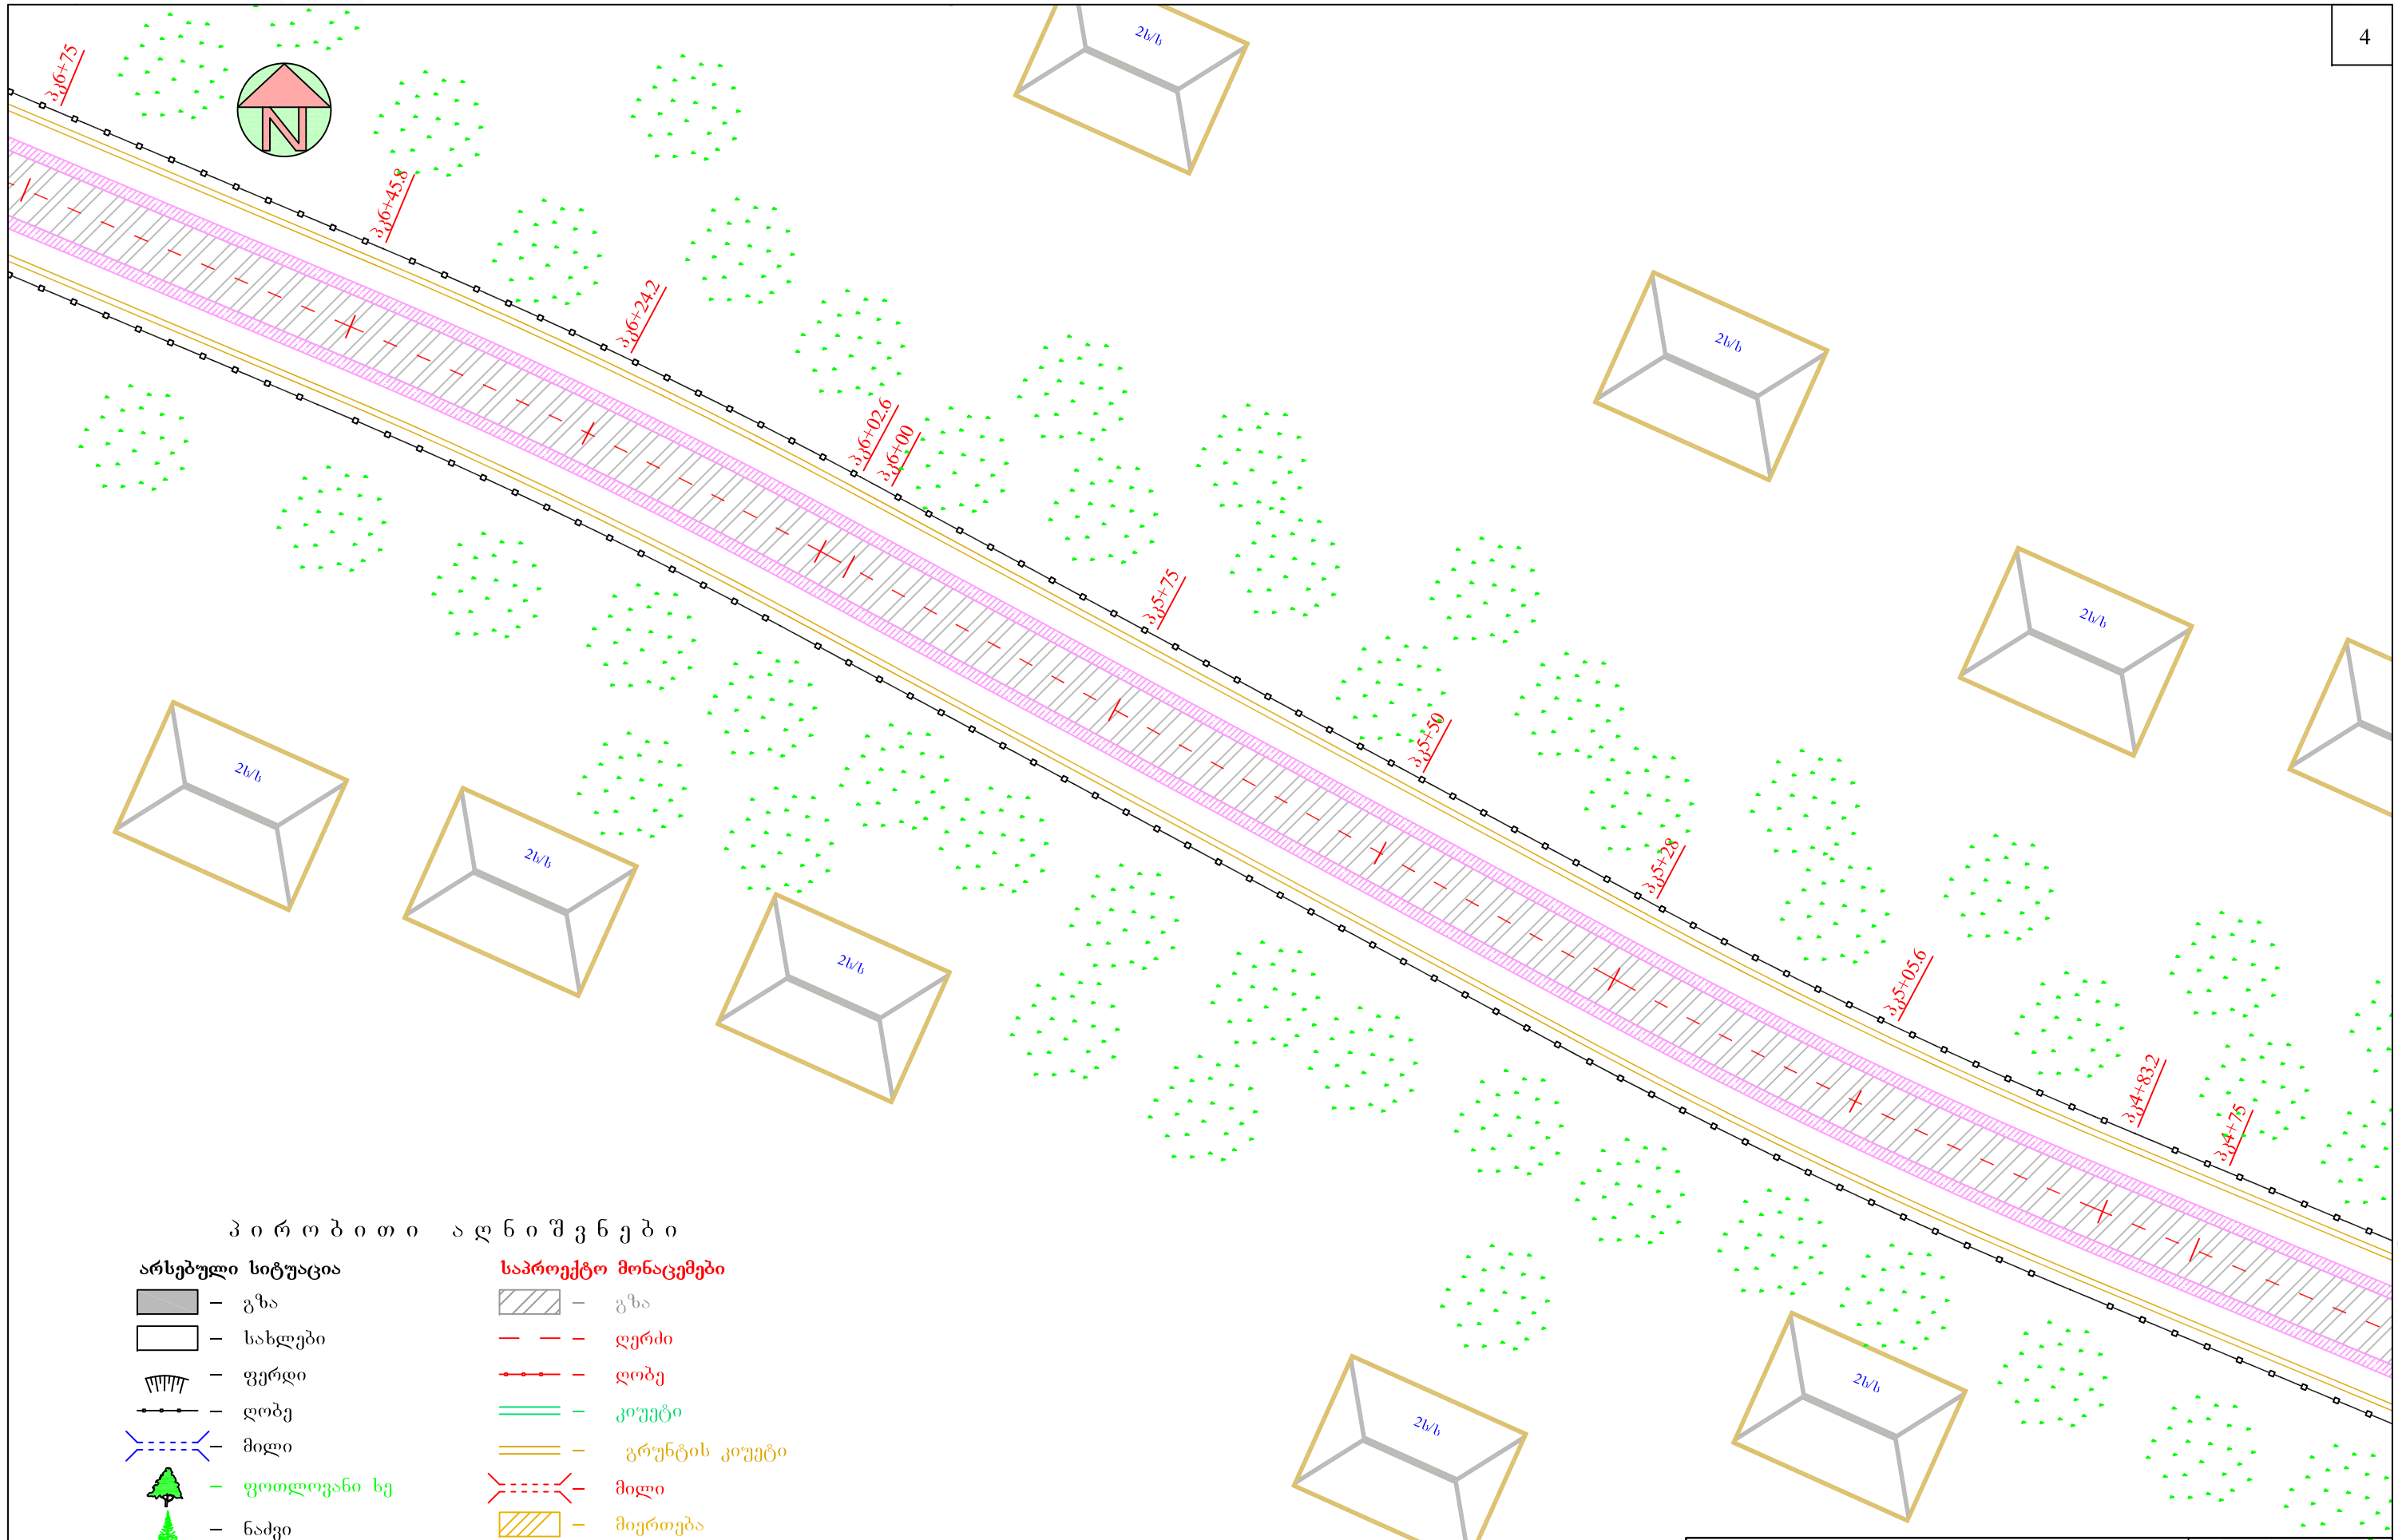

პ ი რ ო ბ ი თ ი ა ღ ნ ი შ ვ ნ ე ბ ი

არსებული სიტუაცია

- გზა
- სახლები
- ფერდი
- ღობე
- მილი
- ფოთლოვანი ხე
- ნაძვი

საპროექტო მონაცემები


- გზა
- ღერძი
- ღობე
- კიუვეტი
- გრუნტის კიუვეტი
- მილი
- მიერთება
- გვერდული
- რეპერი

მარტვილის მუნიციპალიტეტში ნაგვაზაო - ხუნწის დამაკავშირებელი გზისა და ქ. მარტვილის თამარ მეფის ქუჩისა და ქვაითის უბნის დამაკავშირებელი გზის ა/ბეტონით მოწყობის სამუშაოები

ჯღარკავების უბანი
სიტუაციური გეგმა
პკ4+75 - პკ6+75
მ 1:500

სტადია	ფურცელი	ფურცლები
ს.დ.	1	6

შ.პ.ს "გზამკვლევი 2001"
2013 წელი

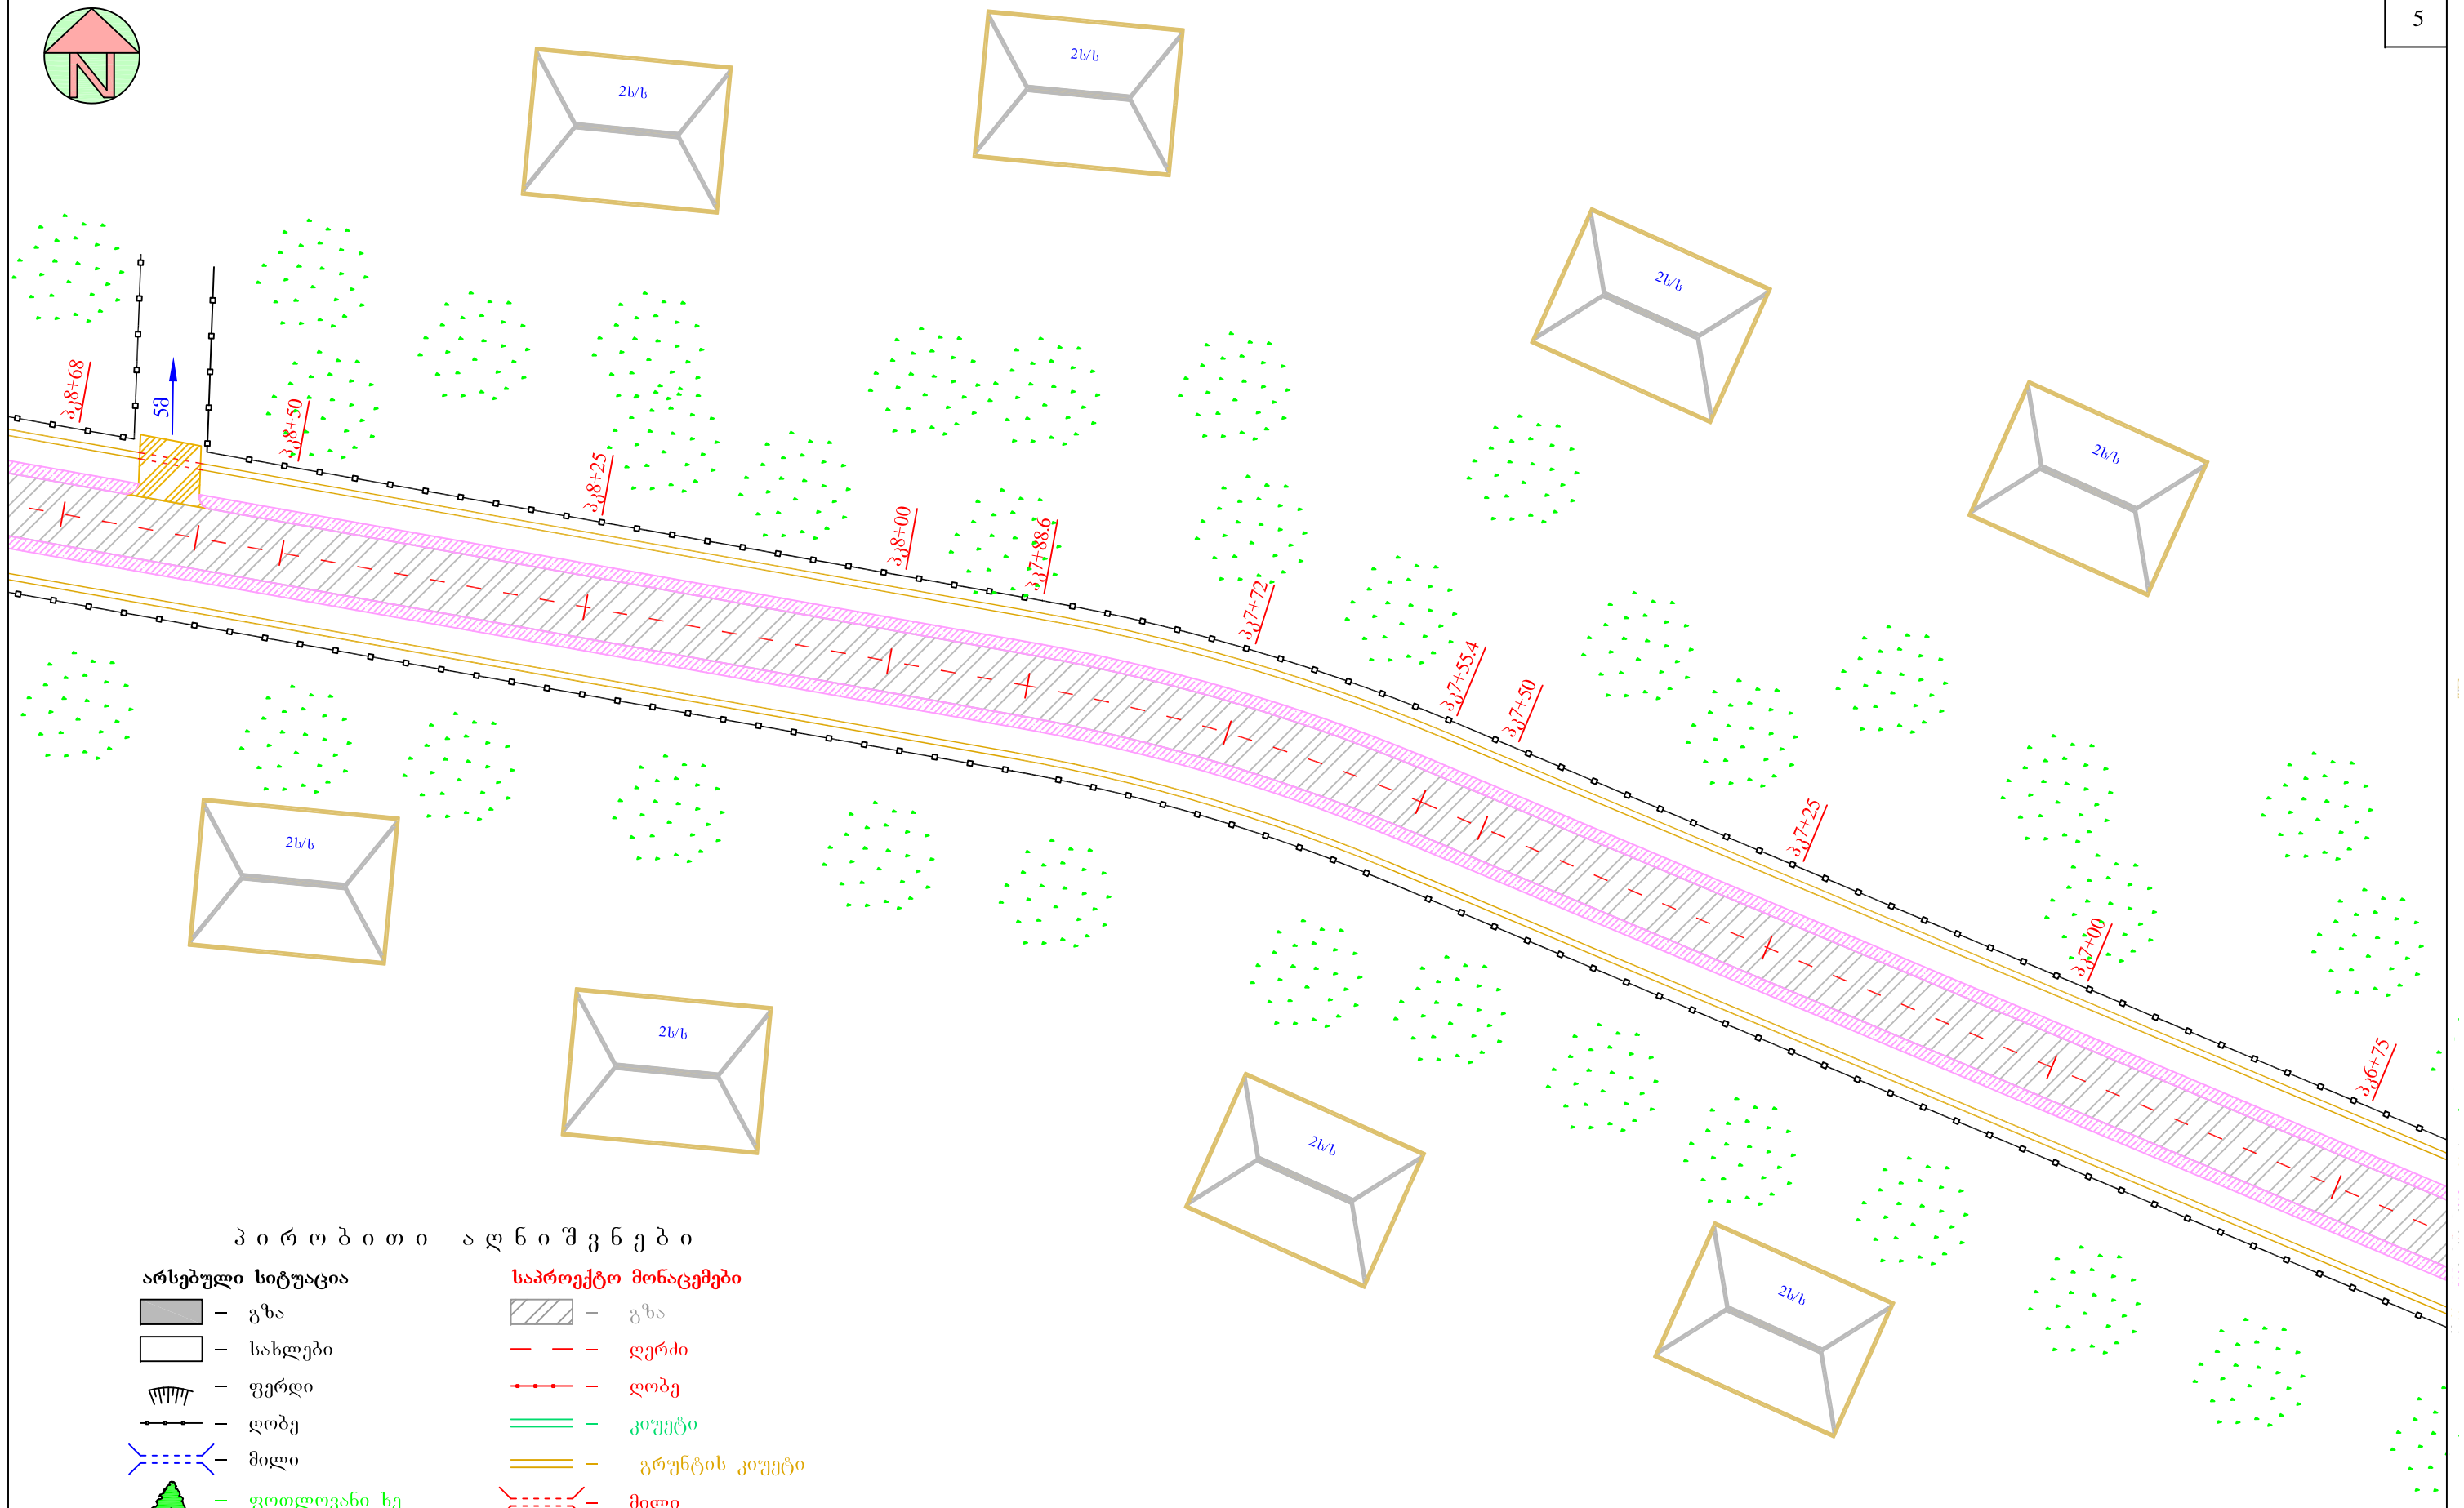

პ ი რ ო ბ ი თ ი ა ღ ნ ი შ ვ ნ ე ბ ი

არსებული სიტუაცია

- გზა
- სახლები
- ფერდი
- ღობე
- მილი
- ფოთლოვანი ხე
- ნაძვი

საპროექტო მონაცემები

- გზა
- ღერძი
- ღობე
- კიუვეტი
- გრუნტის კიუვეტი
- მილი
- მიერთება
- გვერდული
- რეპერი


მარტვილის მუნიციპალიტეტში ნაგვაზაო - ხუნწის დამაკავშირებელი გზისა და ქ. მარტვილის თამარ მეფის ქუჩისა და ქვაითის უბნის დამაკავშირებელი გზის ა/ბეტონით მოწყობის სამუშაოები

ჯღარკავების უბანი
სიტუაციური გეგმა
პკ6+75 - პკ8+68
მ 1:500

GZAMKVLEVI 2001

სტადია	ფურცელი	ფურცლები
ს.დ.	1	6

შ.პ.ს "გზამკვლევი 2001"
2013 წელი

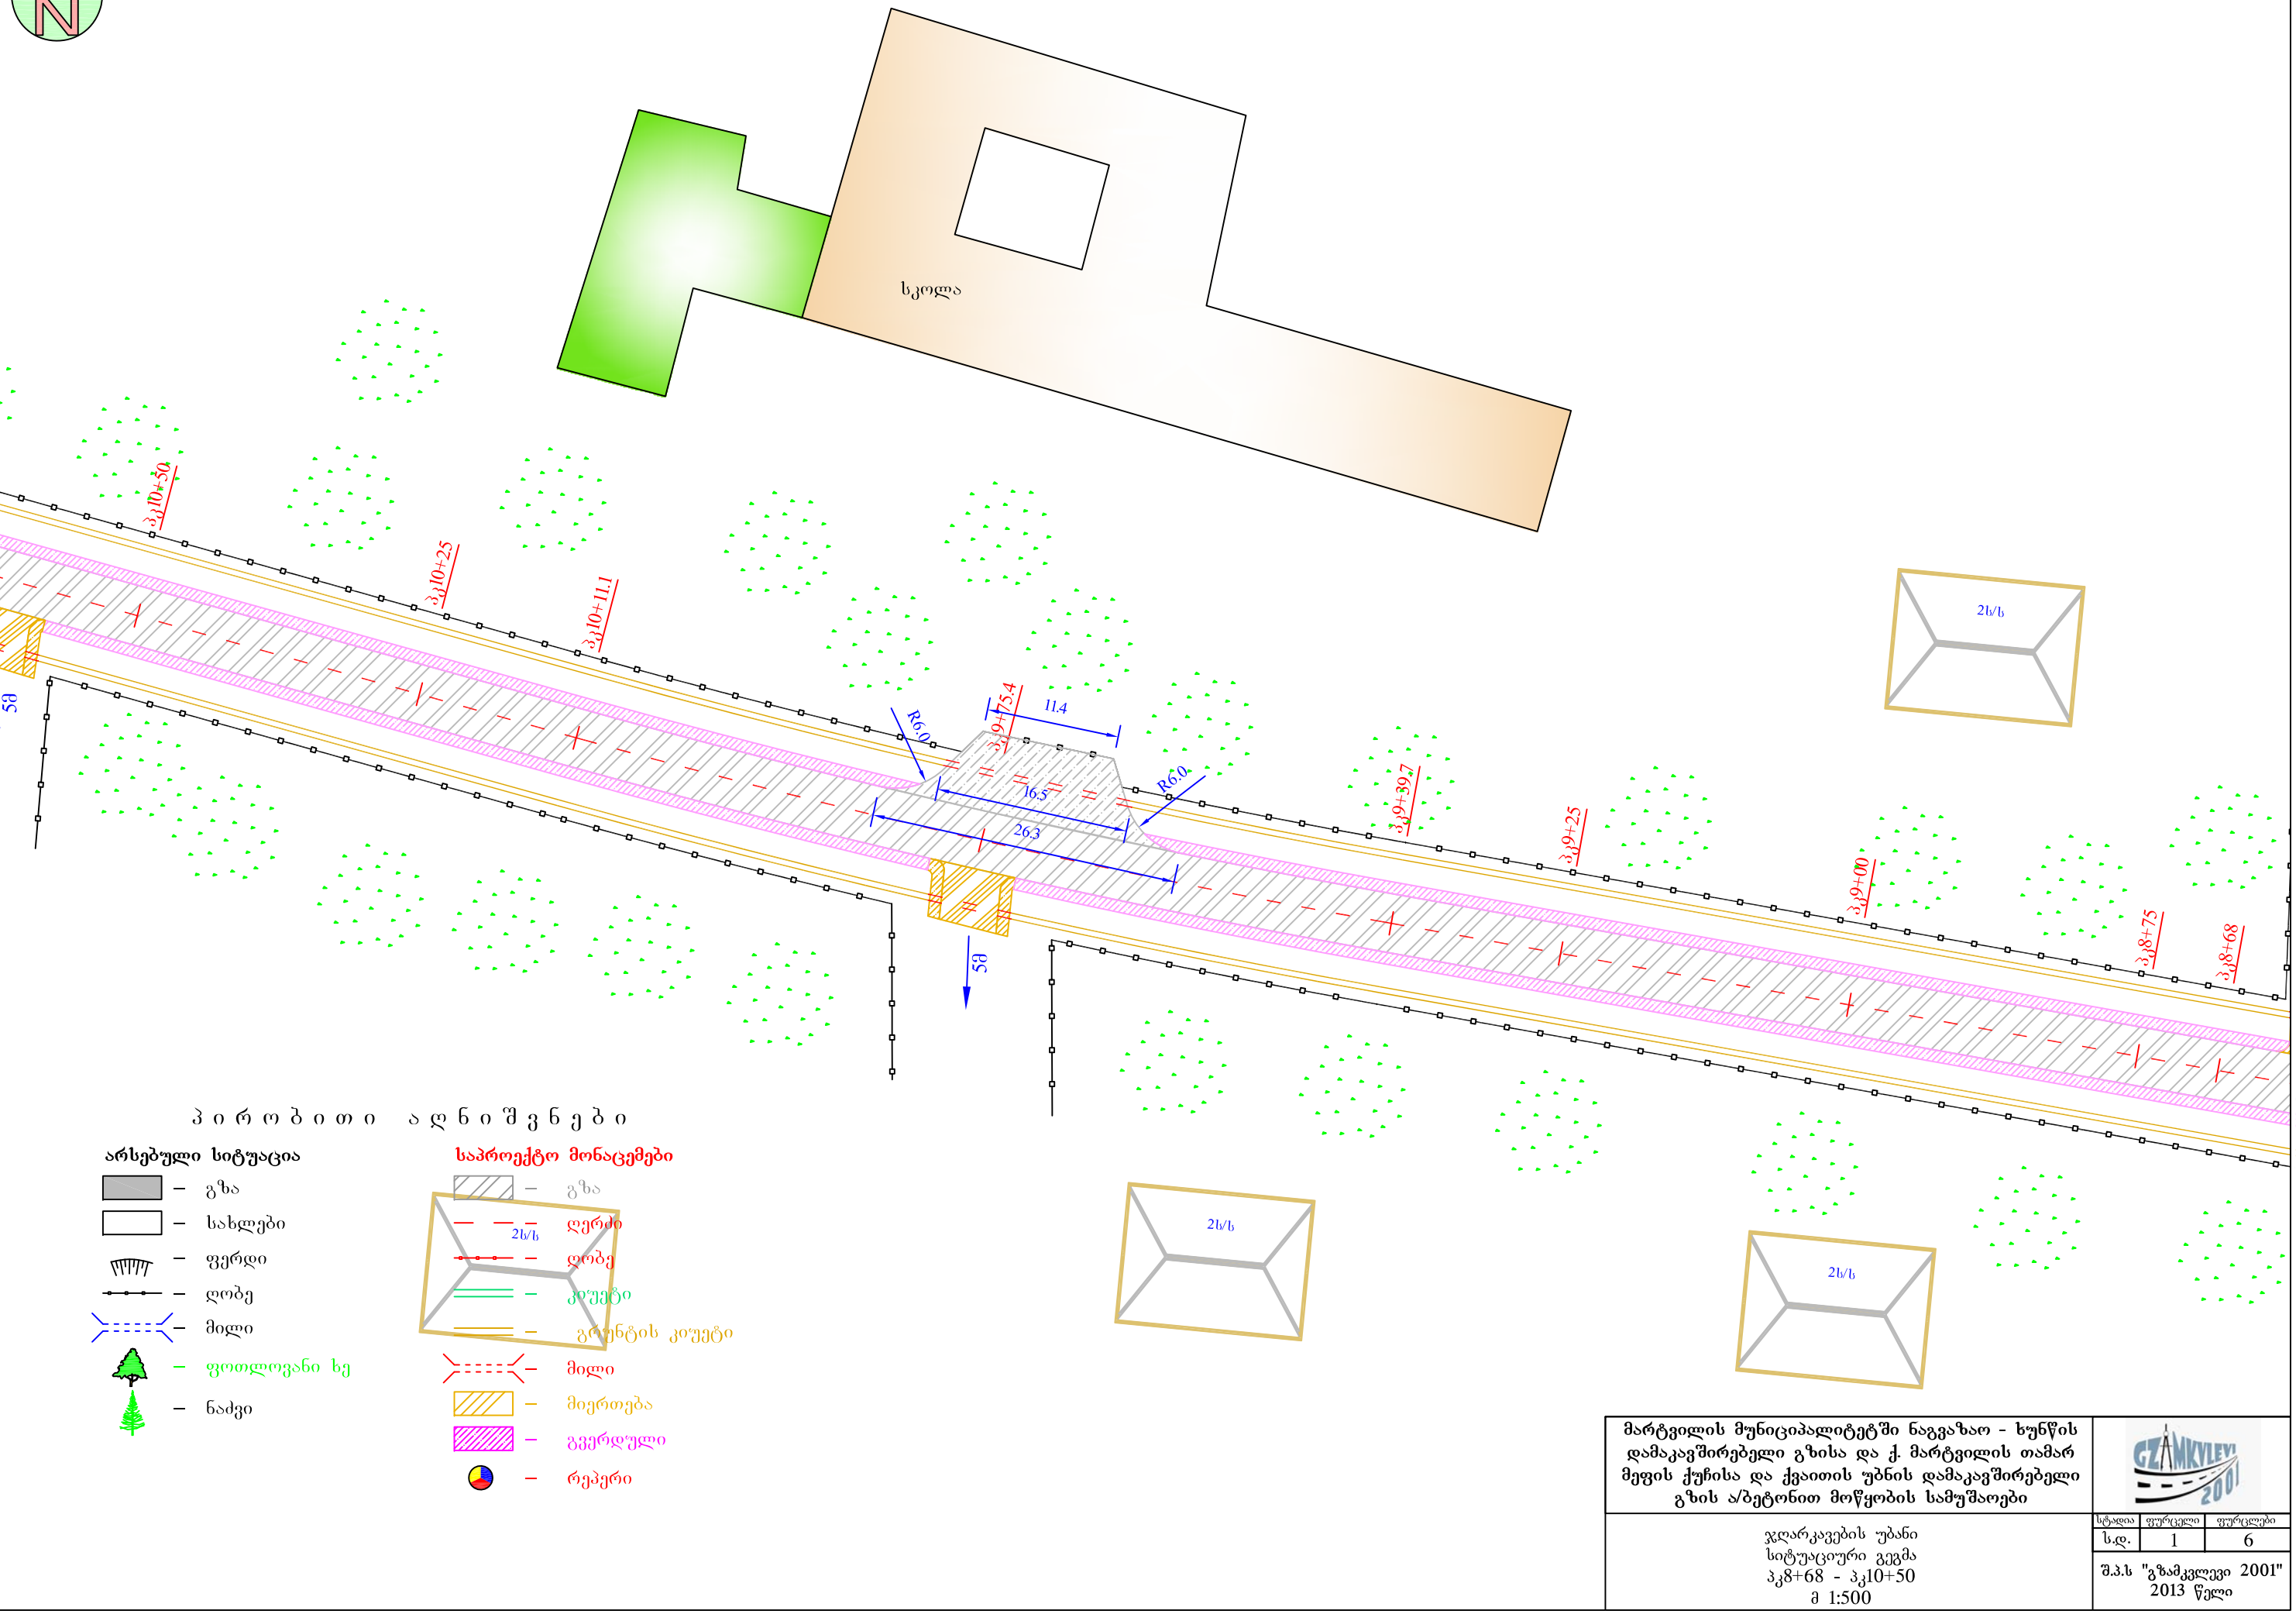

პ ი რ ო ბ ი თ ი ა ღ ნ ი შ ვ ნ ე ბ ი


არსებული სიტუაცია

- გზა
- სახლები
- ფერდი
- ღობე
- მილი
- ფოთლოვანი ხე
- ნაძვი

საპროექტო მონაცემები

- გზა
- ღერძი
- ღობე
- კიუვეტი
- გრუნტის კიუვეტი
- მილი
- მიერთება
- გვერდული
- რეპერი


მარტვილის მუნიციპალიტეტში ნაგვაზაო - ხუნწის დამაკავშირებელი გზისა და ქ. მარტვილის თამარ მეფის ქუჩისა და ქვაითის უბნის დამაკავშირებელი გზის ა/ბეტონით მოწყობის სამუშაოები		
ჯღარკავების უბანი სიტუაციური გეგმა პკ8+68 - პკ10+50 მ 1:500	სტადია	ფურცელი	ფურცლები
	ს.დ.	1	6
	შ.პ.ს "გზამკვლევი 2001" 2013 წელი		

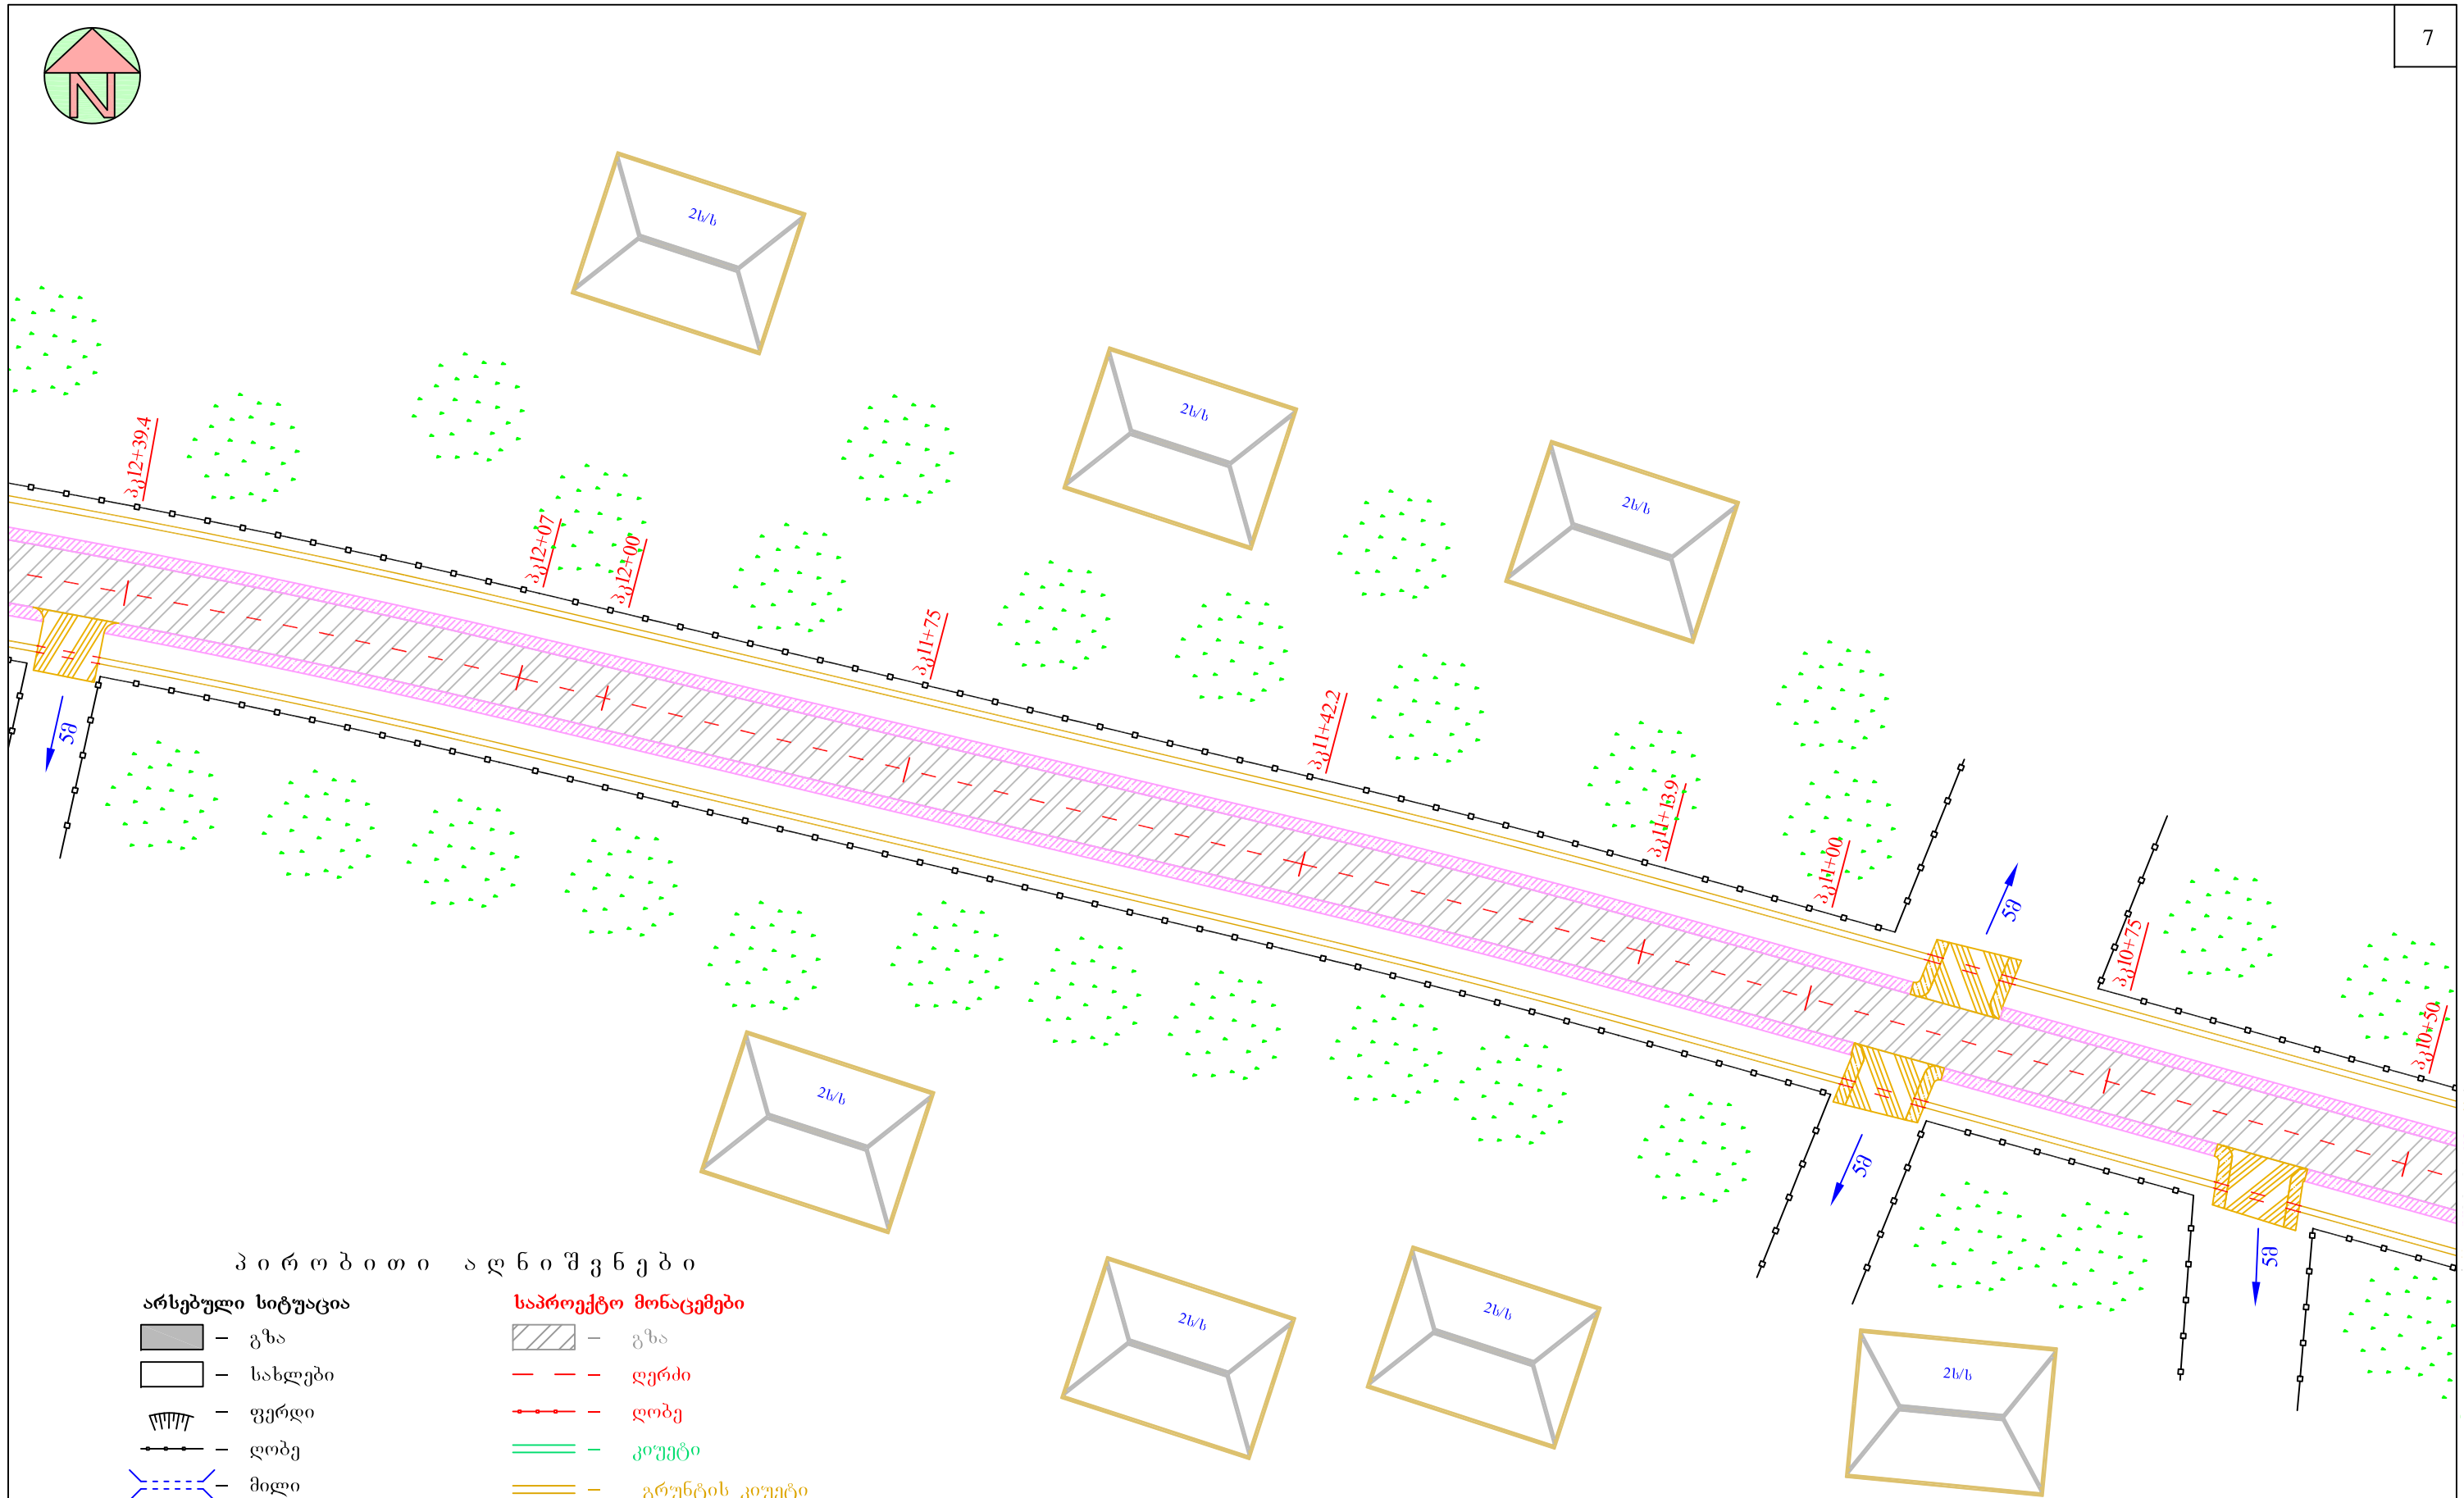

პ ი რ ო ბ ი თ ი ა ღ ნ ი შ ვ ნ ე ბ ი

არსებული სიტუაცია		საპროექტო მონაცემები	
	გზა		გზა
	სახლები		ღერძი
	ფერდი		ღობე
	ღობე		კიუვეტი
	მილი		გრუნტის კიუვეტი
	ფოთლოვანი ხე		მილი
	ნაძვი		მიერთება
			გვერდული
			რეპერი

მარტვილის მუნიციპალიტეტში ნაგვაზაო - ხუნწის დამაკავშირებელი გზისა და ქ. მარტვილის თამარ მეფის ქუჩისა და ქვაითის უბნის დამაკავშირებელი გზის ა/ბეტონით მოწყობის სამუშაოები		GZAMKVLEVI 2001	
ჯღარკავების უბანი სიტუაციური გეგმა პკ10+50 - პკ12+39.4 მ 1:500		სტადია	ფურცელი	ფურცლები
		ს.დ.	1	6
		შ.პ.ს "გზამკვლევი 2001" 2013 წელი		

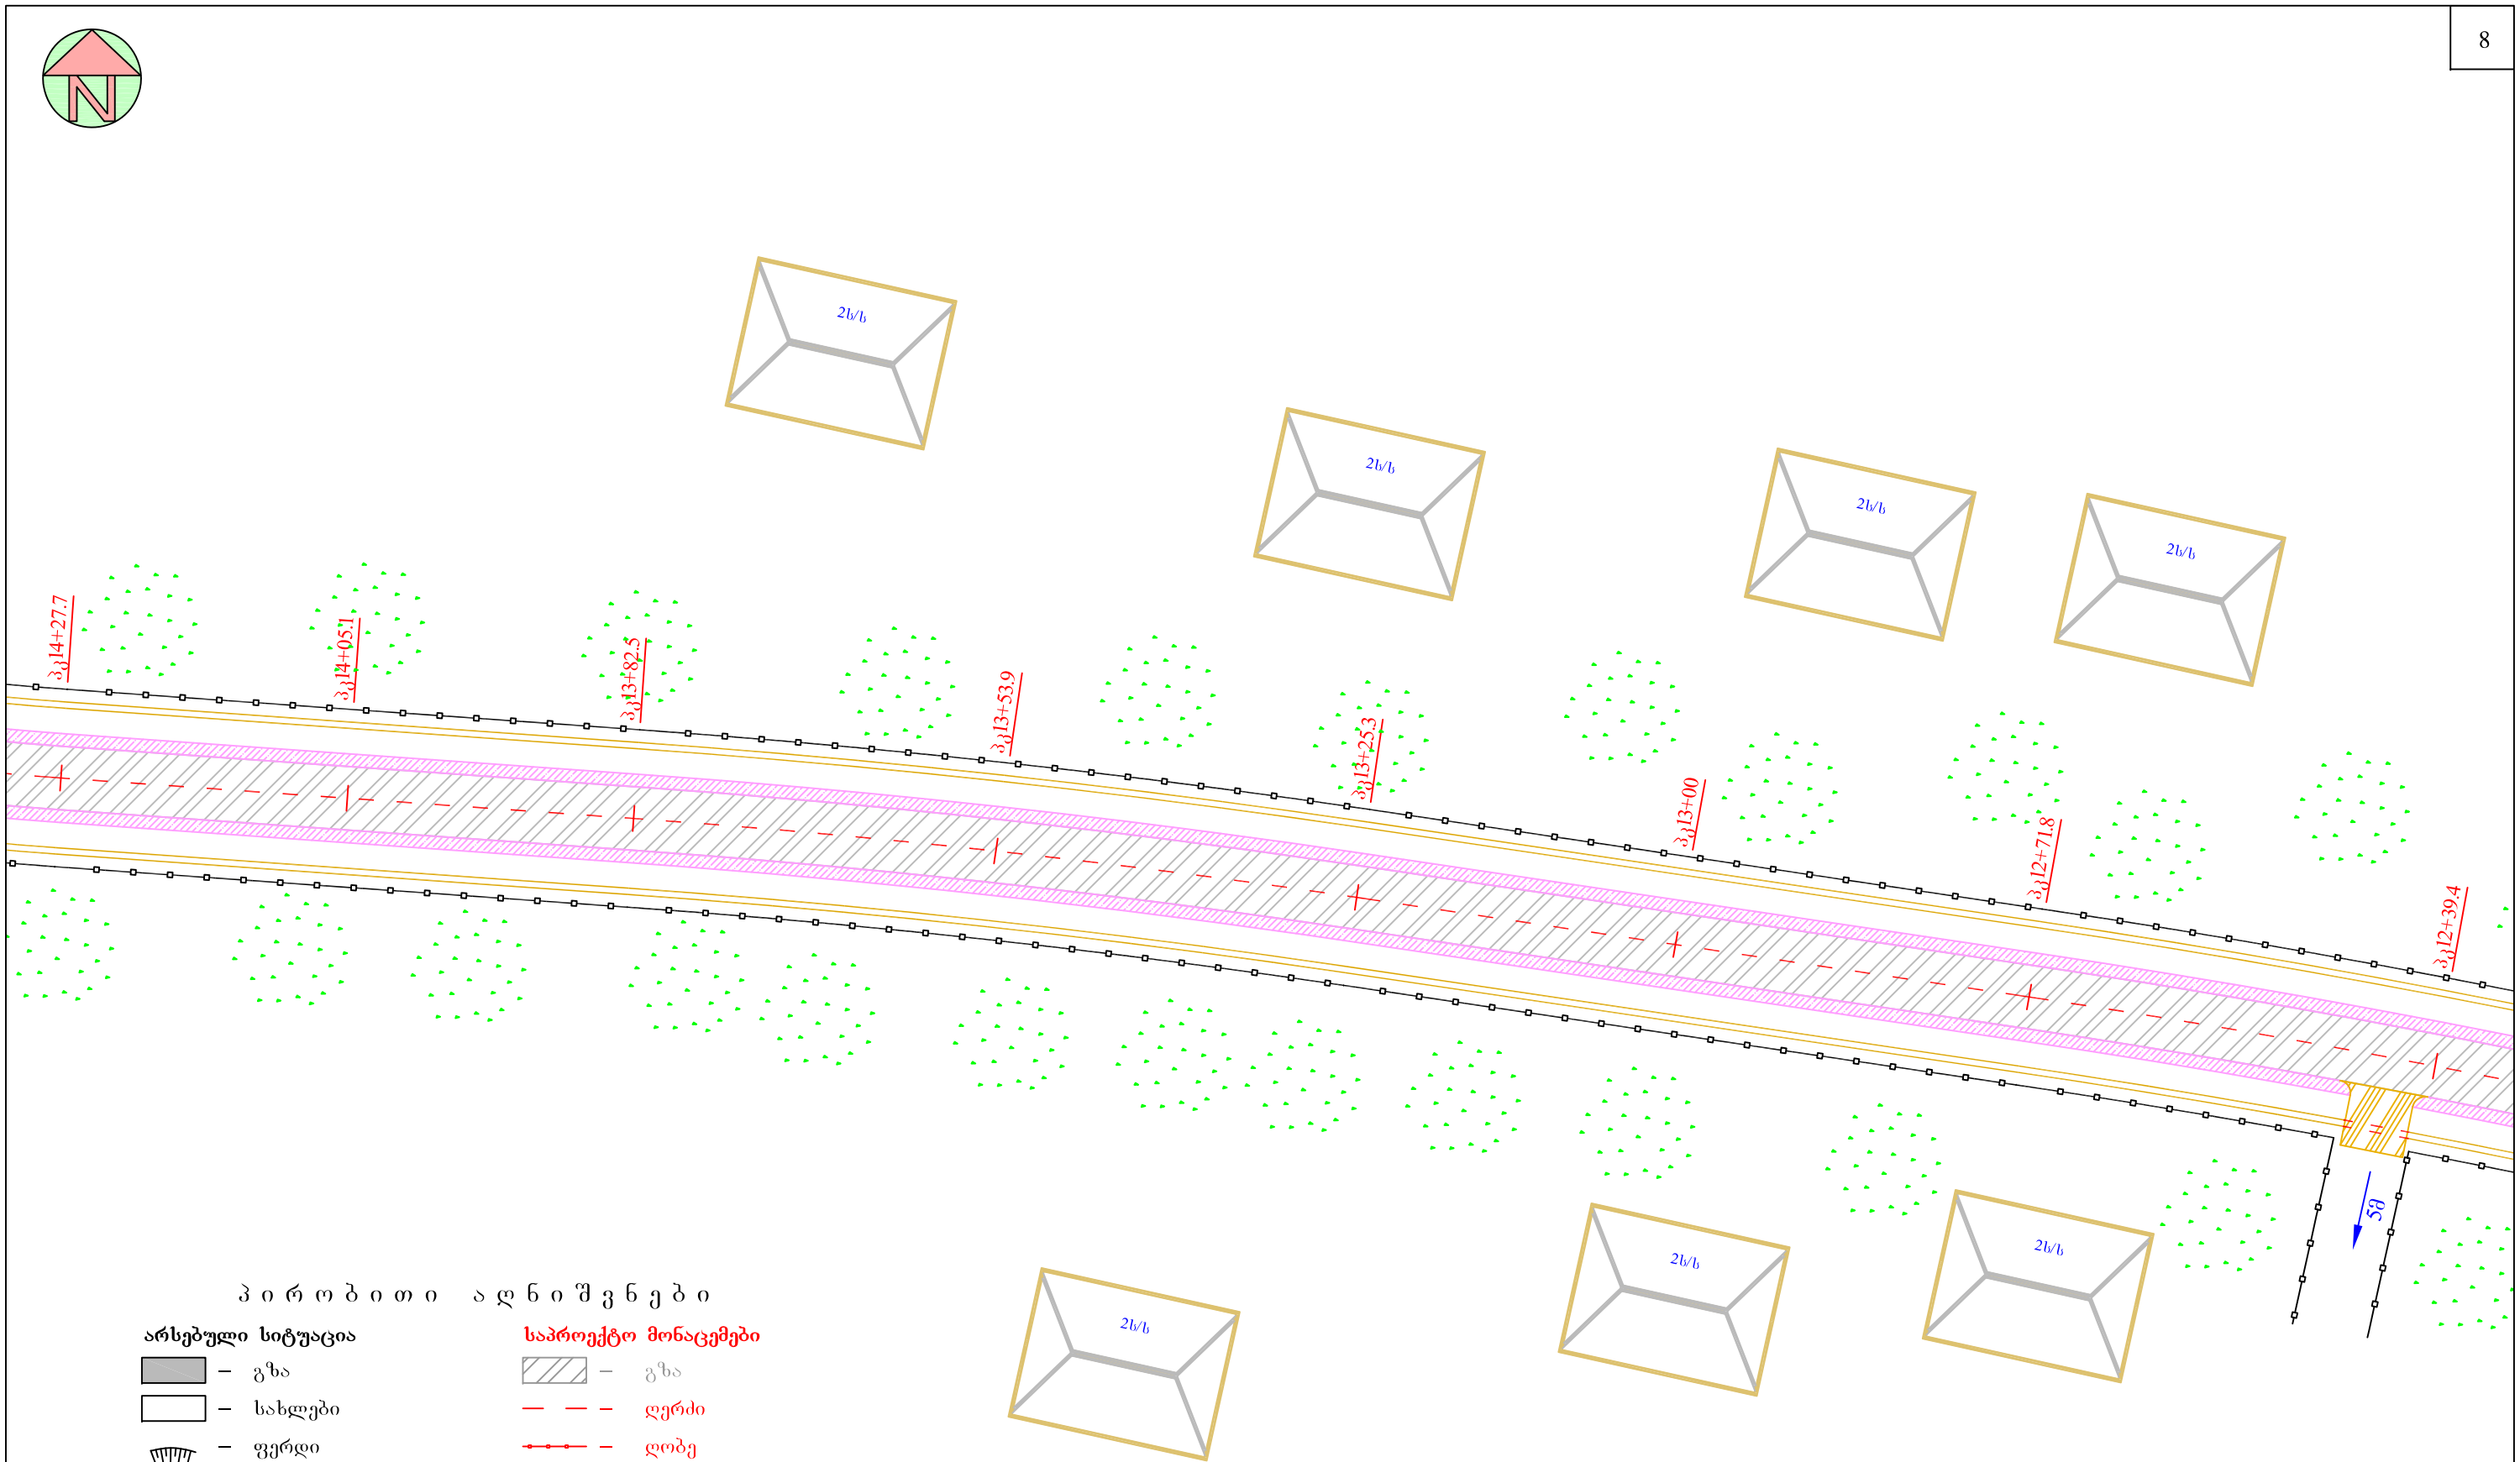

პ ი რ ო ბ ი თ ი ა ღ ნ ი შ ვ ნ ე ბ ი

არსებული სიტუაცია

- გზა
- სახლები
- ფერდი
- ღობე
- მილი
- ფოთლოვანი ხე
- ნაძვი

საპროექტო მონაცემები


- გზა
- ღერძი
- ღობე
- კიუვეტი
- გრუნტის კიუვეტი
- მილი
- მიერთება
- გეერდული
- რეპერი

მარტვილის მუნიციპალიტეტში ნაგვაზაო - ხუნწის დამაკავშირებელი გზისა და ქ. მარტვილის თამარ მეფის ქუჩისა და ქვაითის უბნის დამაკავშირებელი გზის ა/ბეტონით მოწყობის სამუშაოები

ჯდარკავების უბანი
სიტუაციური გეგმა
პკ12+39.4 - პკ14+27.7
მ 1:500

სტადია	ფურცელი	ფურცლები
ს.დ.	1	6

შ.პ.ს "გზამკვლევი 2001"
2013 წელი

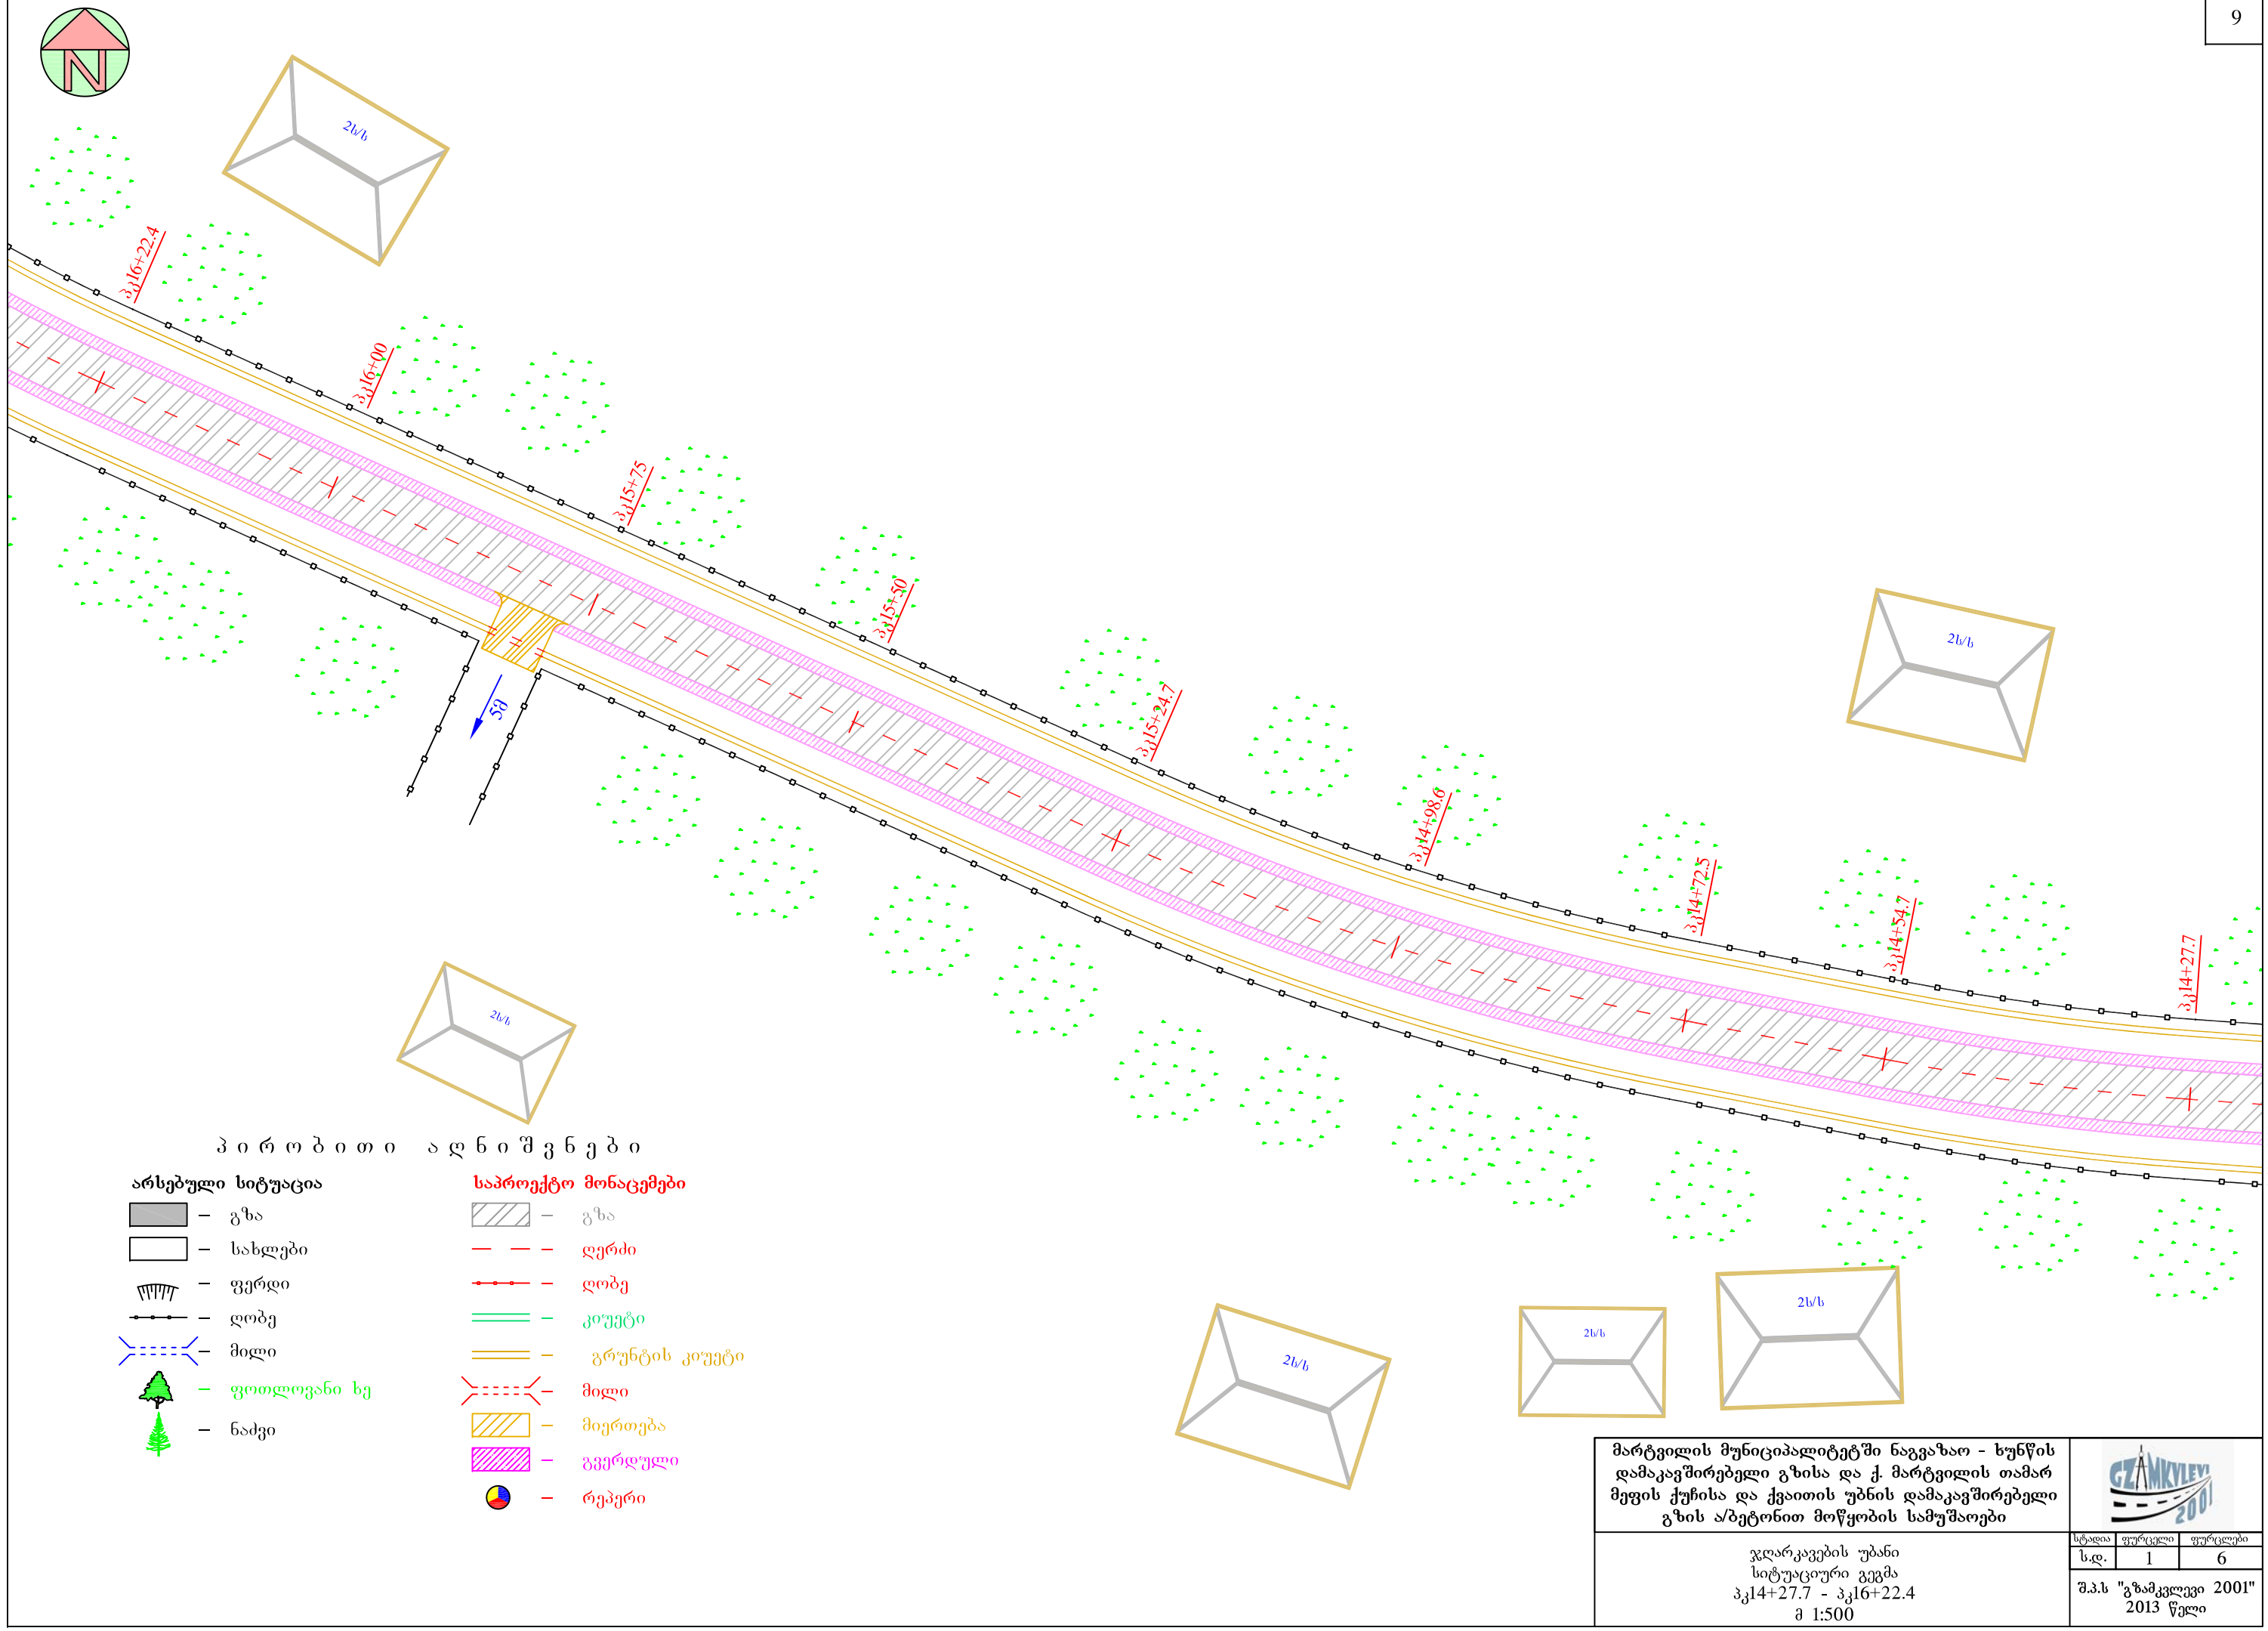


მარტვილის მუნიციპალიტეტში ნაგვაზაო - ხუნწის დამაკავშირებელი გზისა და ქ. მარტვილის თამარ მეფის ქუჩისა და ქვაითის უბნის დამაკავშირებელი გზის ა/ბეტონით მოწყობის სამუშაოები

GZAMKVLEVI 2001

ჯდარკავების უბანი
სიტუაციური გეგმა
პკ14+27.7 - პკ16+22.4
მ 1:500

სტადია	ფურცელი	ფურცლები
ს.დ.	1	6

შ.პ.ს "გზამკვლევი 2001"
2013 წელი

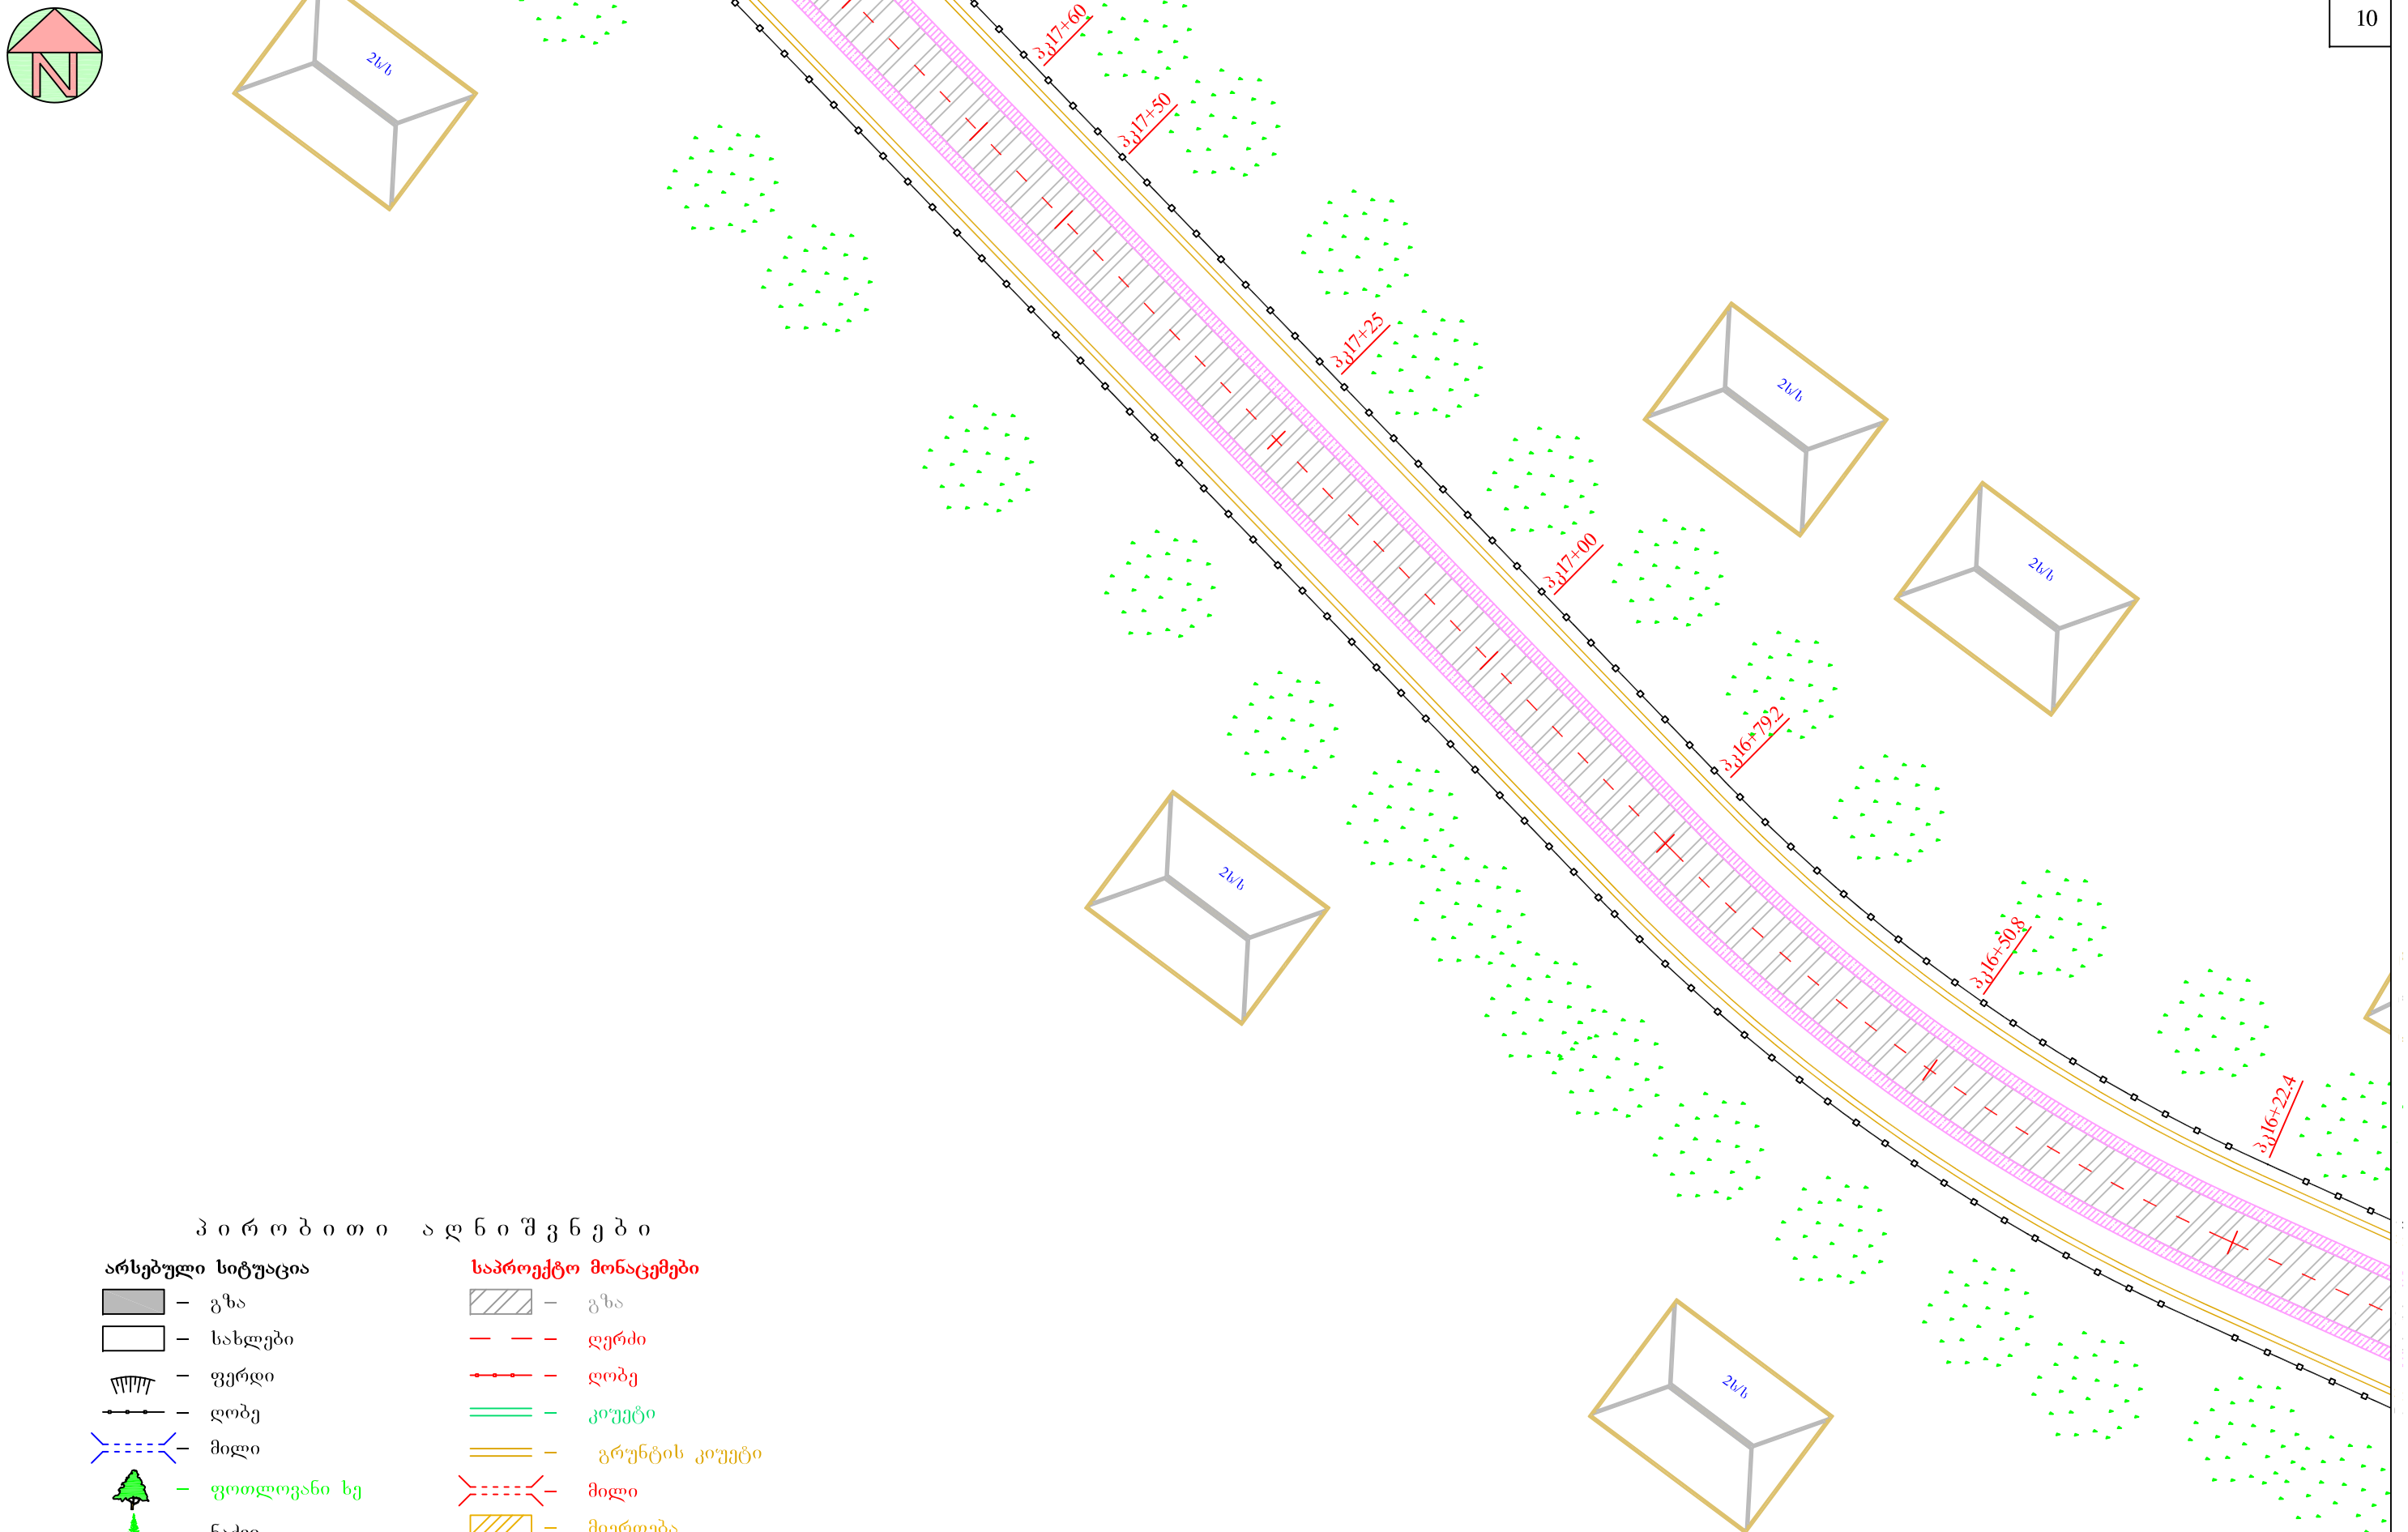

პ ი რ ო ბ ი თ ი ა ღ ნ ი შ ვ ნ ე ბ ი

არსებული სიტუაცია

- გზა
- სახლები
- ფერდი
- ღობე
- მილი
- ფოთლოვანი ხე
- ნაძვი

საპროექტო მონაცემები

- გზა
- ღერძი
- ღობე
- კიუვეტი
- გრუნტის კიუვეტი
- მილი
- მიერთება
- გვერდული
- რეპერი


მარტვილის მუნიციპალიტეტში ნაგვაზაო - ხუნწის დამაკავშირებელი გზისა და ქ. მარტვილის თამარ მეფის ქუჩისა და ქვაითის უბნის დამაკავშირებელი გზის ა/ბეტონით მოწყობის სამუშაოები

GZAMKVLEVI 2001

ჯღარკავების უბანი
სიტუაციური გეგმა
პკ16+22.4 - პკ17+60
მ 1:500

სტადია	ფურცელი	ფურცლები
ს.დ.	1	6

შ.პ.ს "გზამკვლევი 2001"
2013 წელი

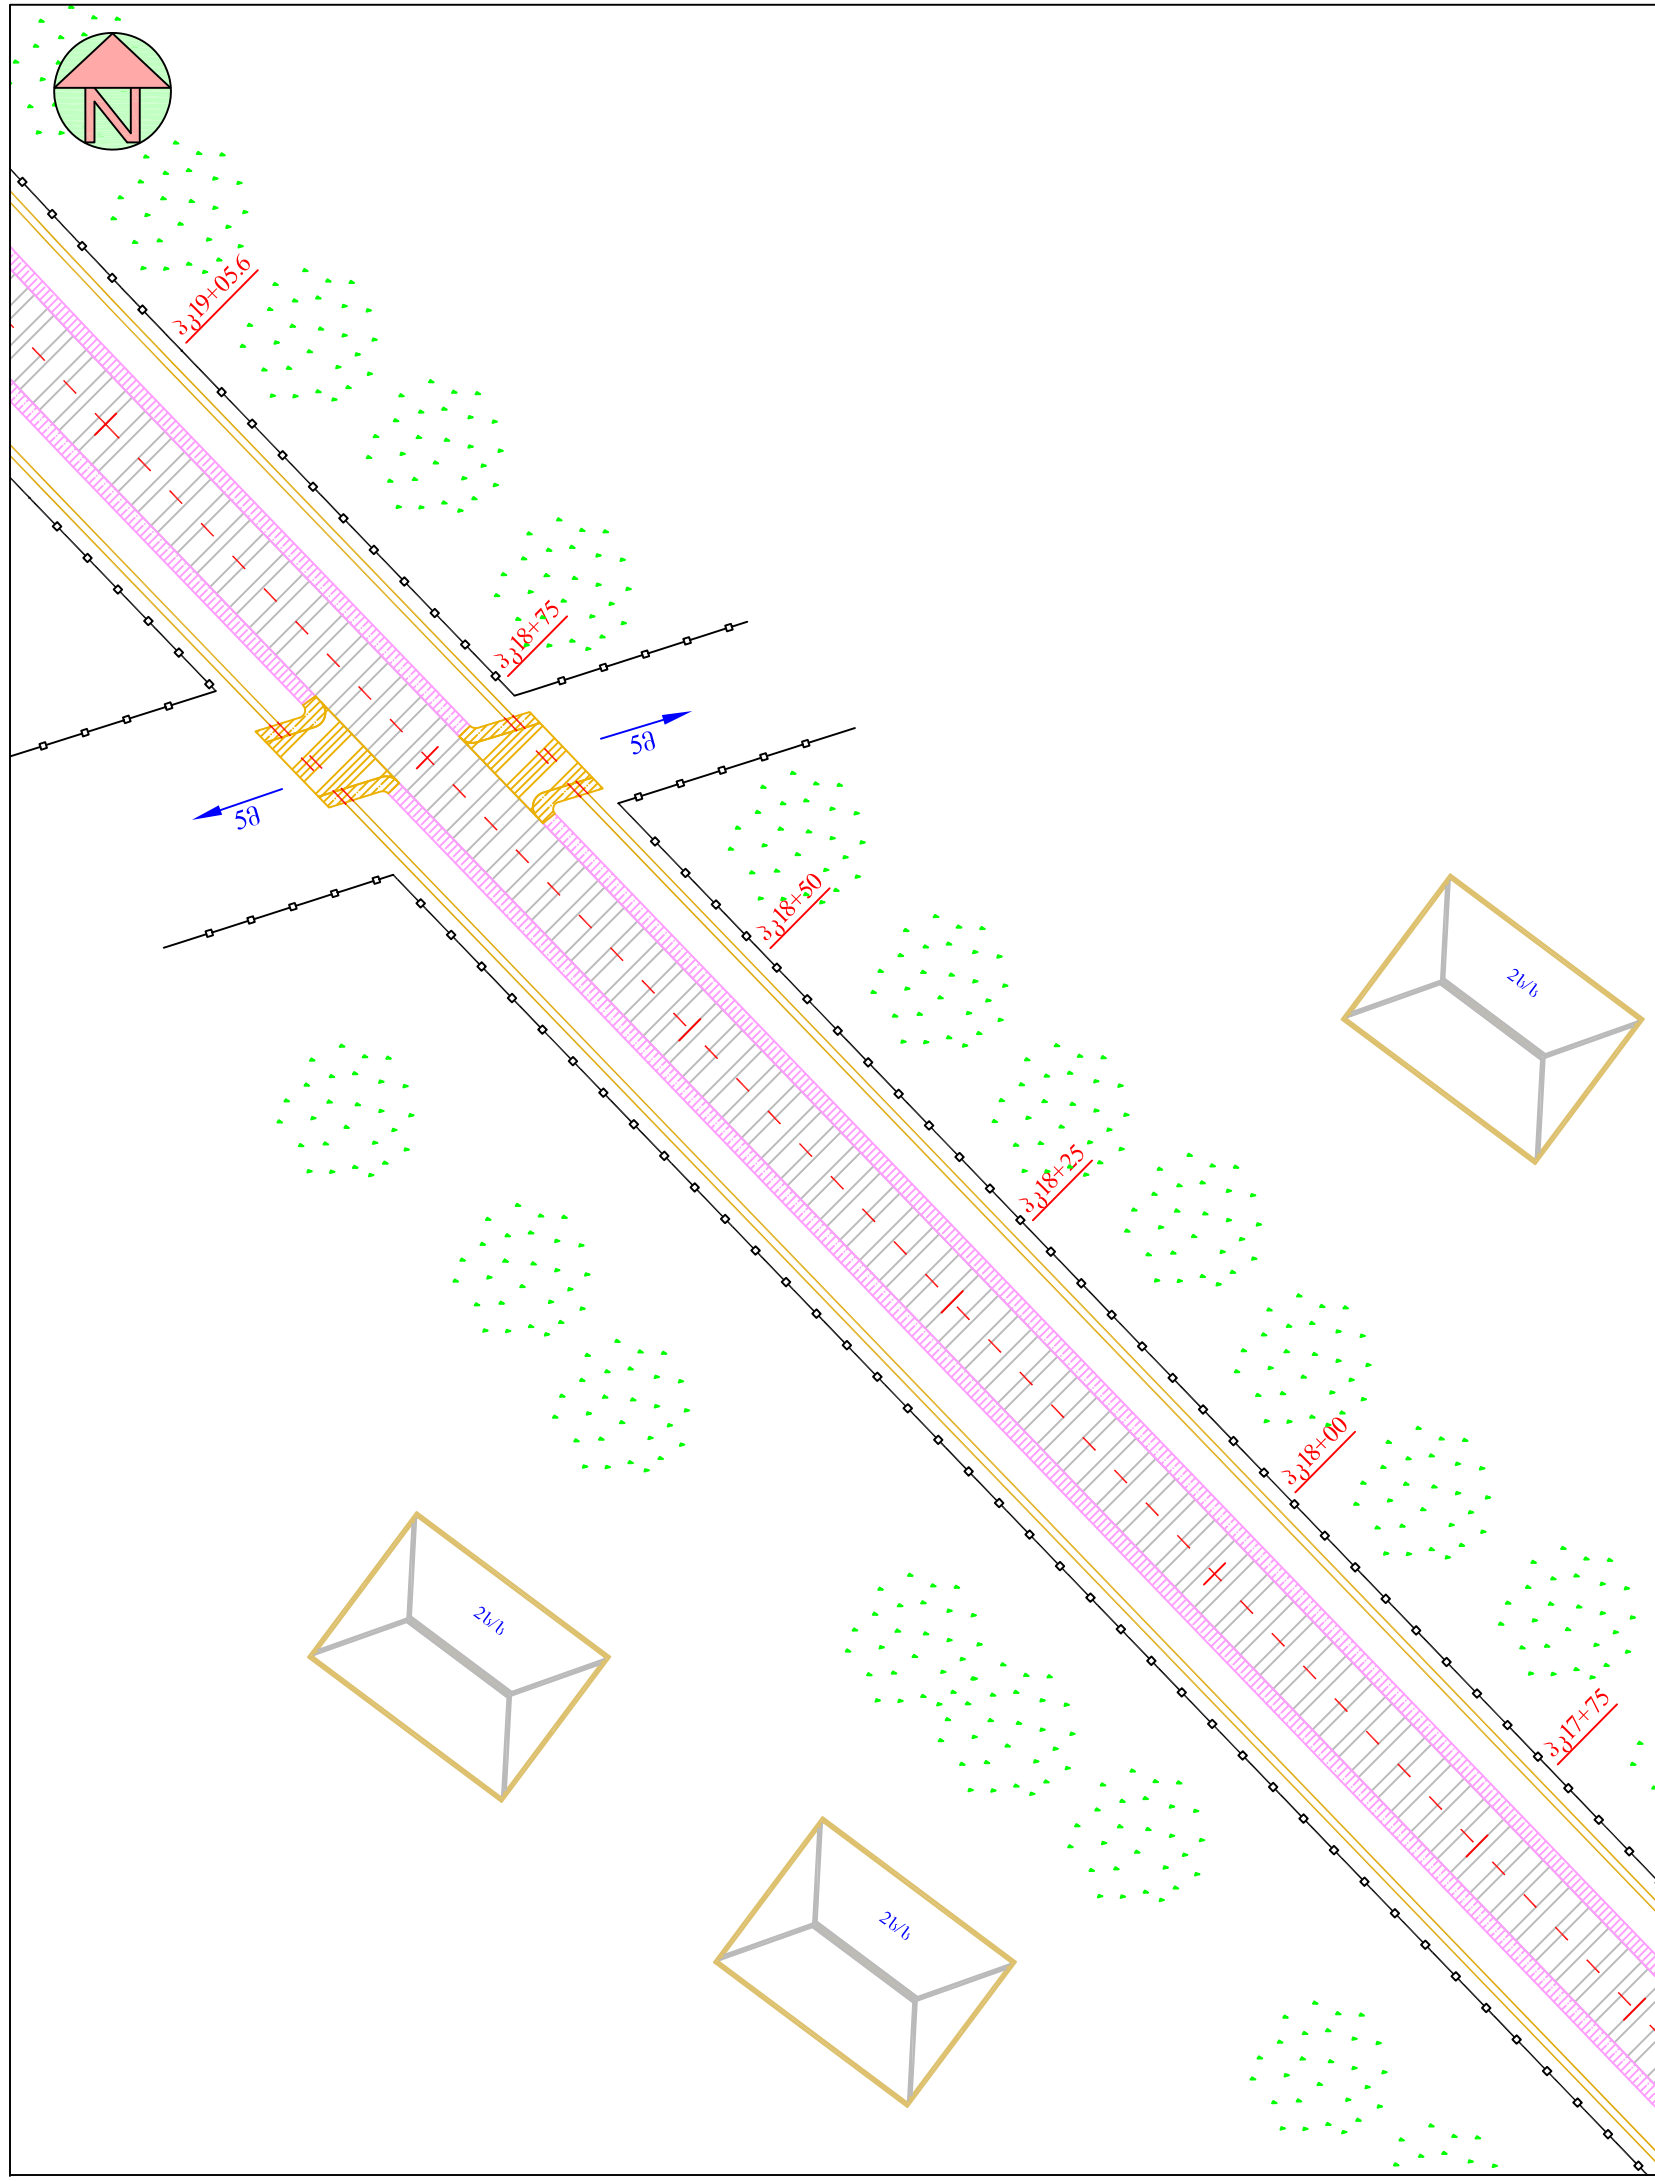

პ ი რ ო ბ ი თ ი ა ღ ნ ი შ ვ ნ ე ბ ი

არსებული სიტუაცია

- გზა
- სახლები
- ფერდი
- ღობე
- მილი
- ფოთლოვანი ხე
- ნაძვი

საპროექტო მონაცემები

- გზა
- ღერძი
- ღობე
- კიუვეტი
- გრუნტის კიუვეტი
- მილი
- მიერთება
- გვერდული
- რეპერი

მარტვილის მუნიციპალიტეტში ნაგვაზაო - ხუნწის დამაკავშირებელი გზისა და ქ. მარტვილის თამარ მეფის ქუჩისა და ქვაითის უბნის დამაკავშირებელი გზის ა/ბეტონით მოწყობის სამუშაოები

ჯდარკავების უბანი
სიტუაციური გეგმა
პკ17+60 - პკ19+05.6
მ 1:500

სტადია	ფურცელი	ფურცლები
ს.დ.	1	6

შ.პ.ს "გზამკვლევი 2001"
2013 წელი


პ ი რ ო ბ ი თ ი ა ღ ნ ი შ ვ ნ ე ბ ი

არსებული სიტუაცია

- გზა
- სახლები
- ფერდი
- ღობე
- მილი
- ფოთლოვანი ხე
- ნაძვი

საპროექტო მონაცემები

- გზა
- ღერძი
- ღობე
- კიუვეტი
- გრუნტის კიუვეტი
- მილი
- მიერთება
- გვერდული
- რეპერი

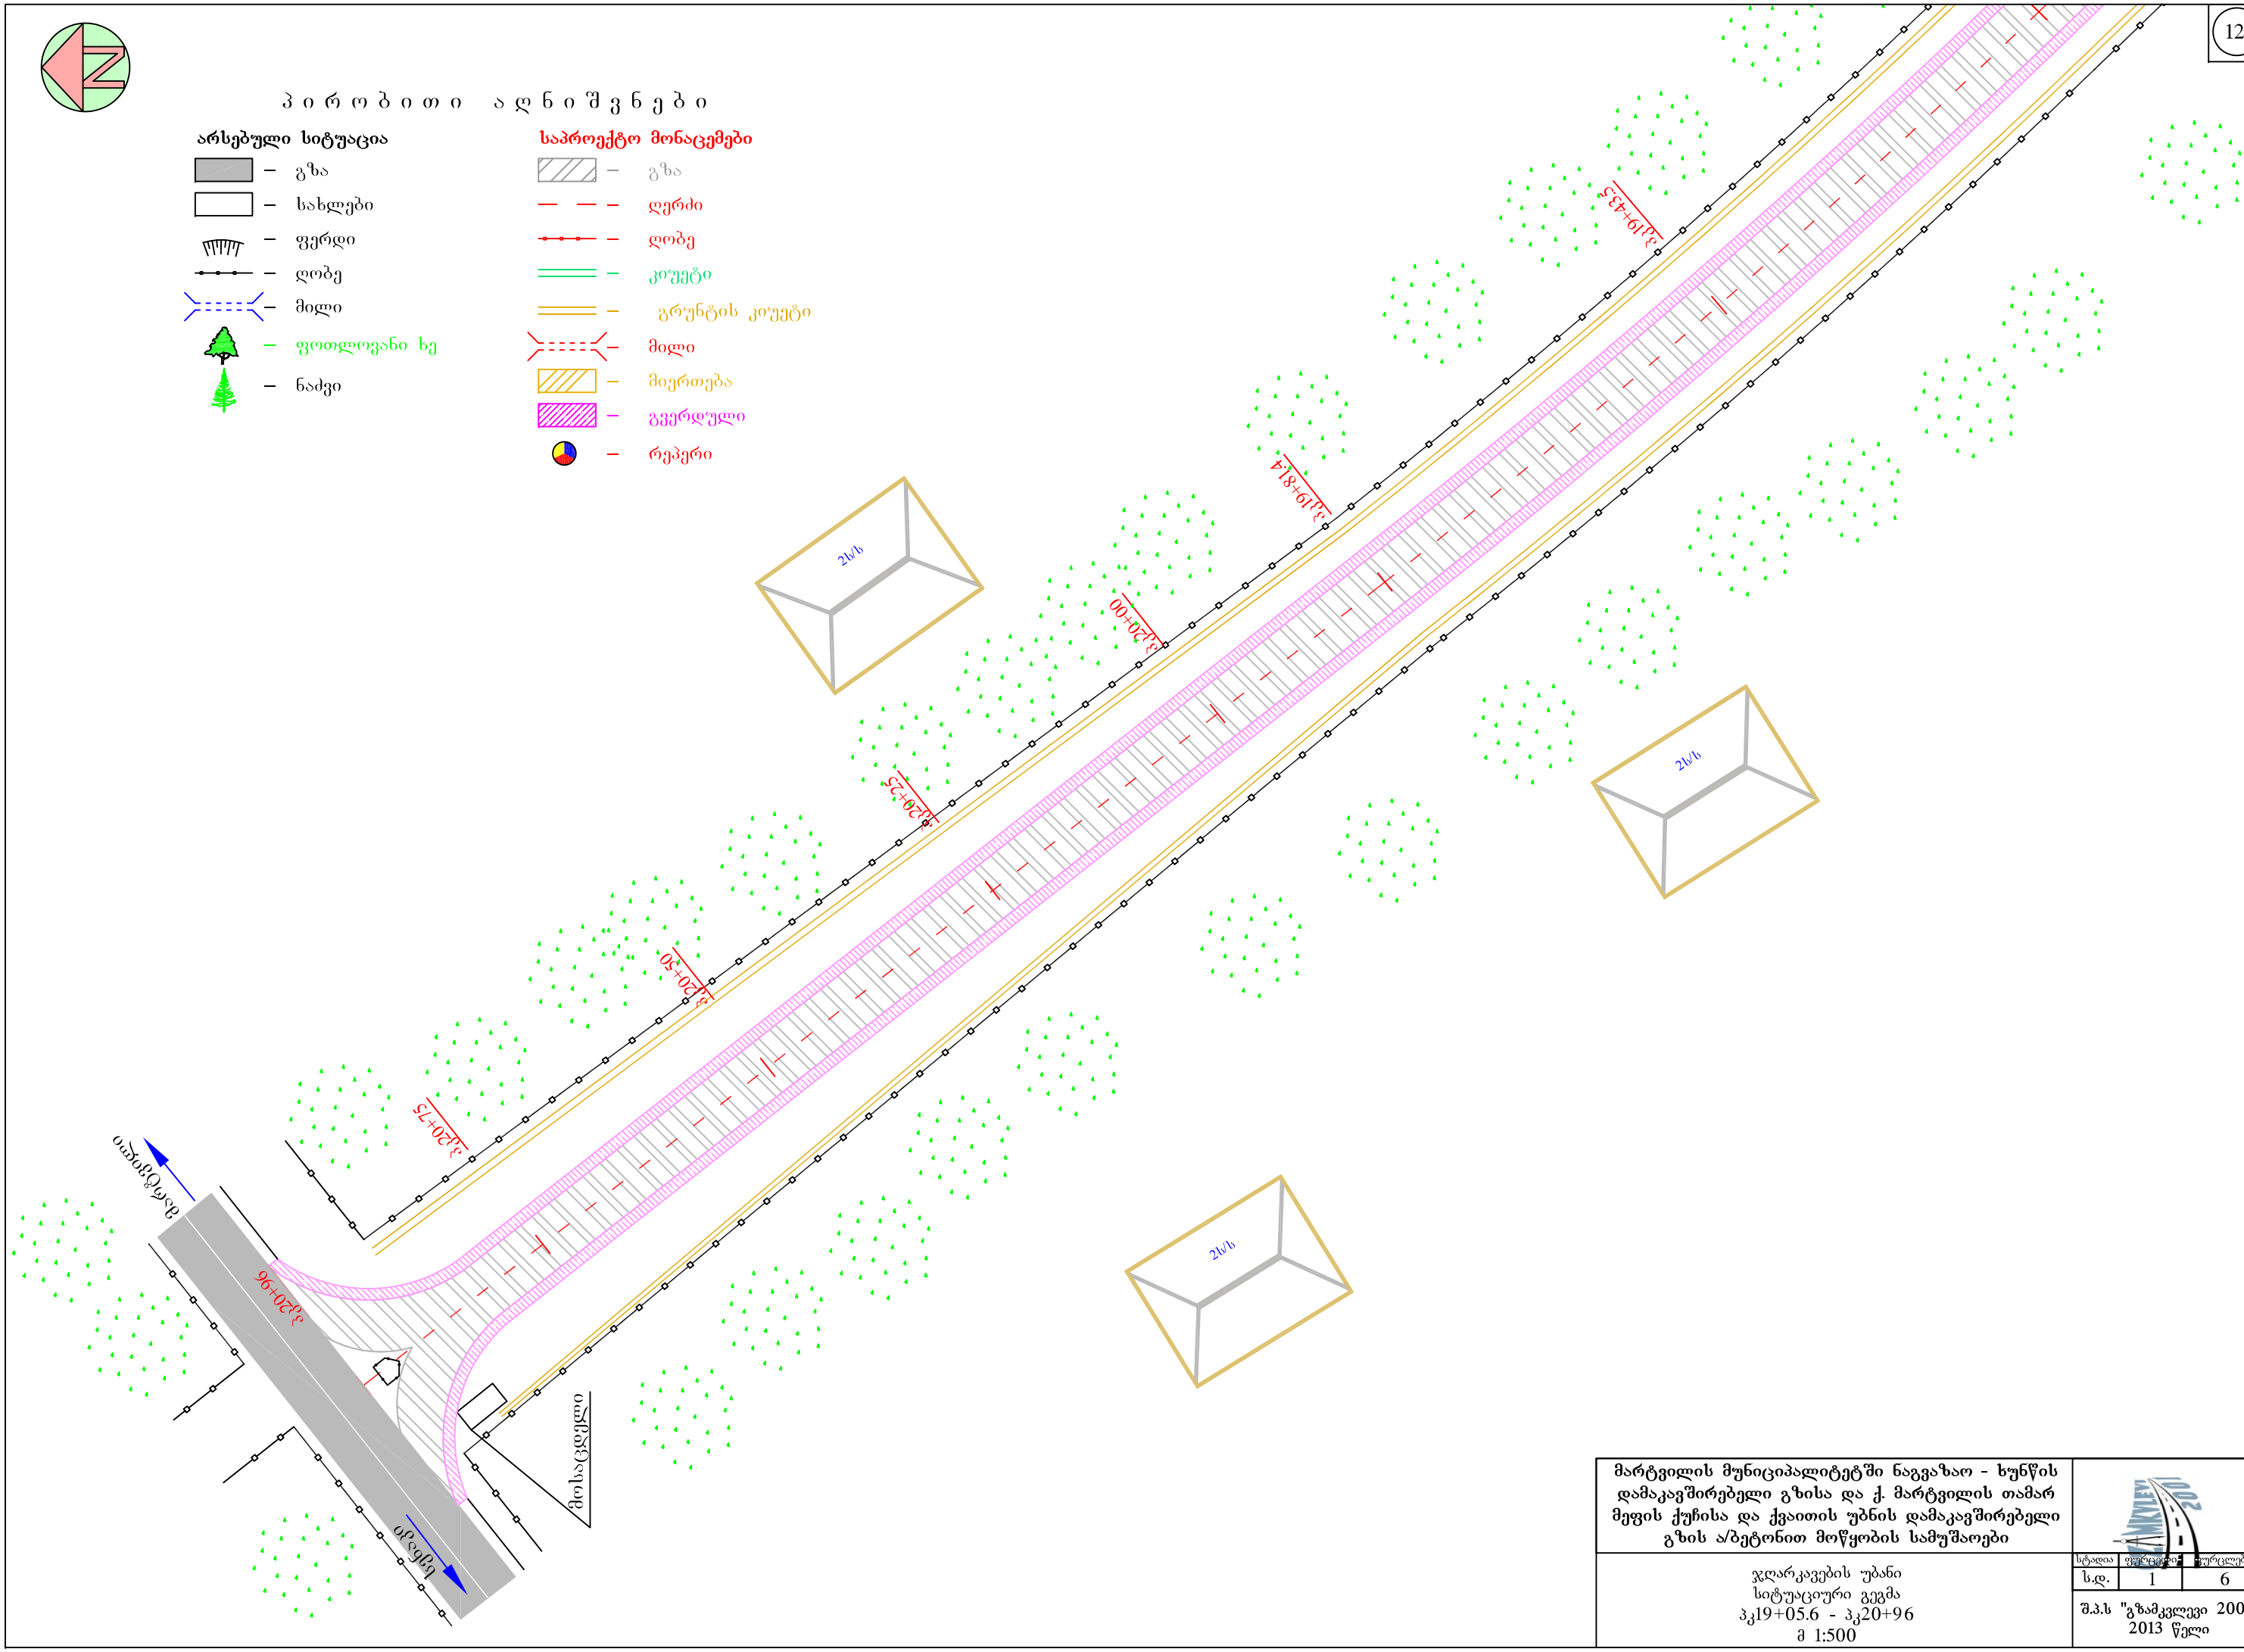

მარტვილის მუნიციპალიტეტში ნაგვაზაო - ხუნწის დამაკავშირებელი გზისა და ქ. მარტვილის თამარ მეფის ქუჩისა და ქვაითის უბნის დამაკავშირებელი გზის ა/ბეტონით მოწყობის სამუშაოები	
ჯღარკავების უბანი სიტუაციური გეგმა პკ19+05.6 - პკ20+96 მ 1:500	სტადია: ს.დ. ფურცელი: 1 ფურცლები: 6 შ.პ.ს "გზამკვლევი 2001" 2013 წელი