


ტიპი I

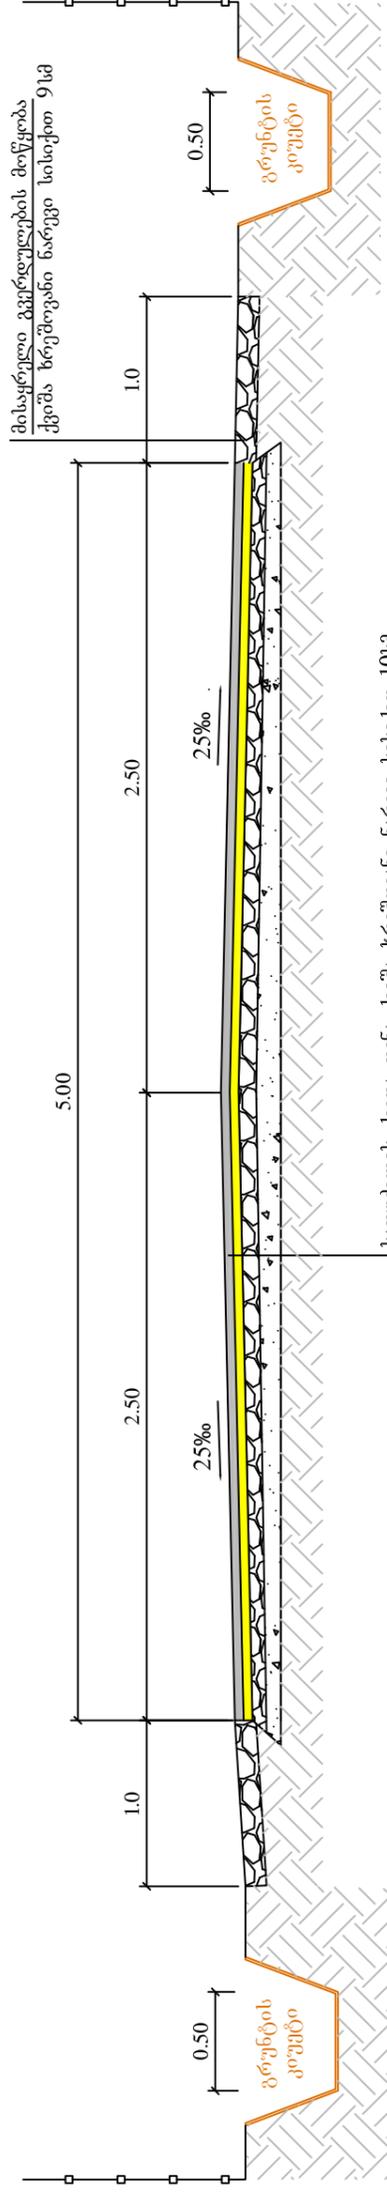

საფუძვლის ქვედა ფენა ფენა ხრეშოვანი ნარევი სისქით 10სმ

ფრაქციული ღორღი (0-40)მმ სისქით 7სმ

თხევადი ბიტუუმის მოსხმა

საფარის ქვედა ფენის მოწყობა მსხვილმარცვლოვანი ფორიანი აბეტონის

ცხელი ნარევი ტიპი „B“ მარკა II სისქით 5სმ (ГОСТ 9128-84)

თხევადი ბიტუუმის მოსხმა

საფარის ზედა ფენის მოწყობა წვრილმარცვლოვანი მკვრივი ღორღოვანი

აბეტონის ცხელი ნარევი ტიპი „B“ მარკა II სისქით 4სმ (ГОСТ 9128-84)

მისაგრეთი გვერდულების მოწყობა ქვიშა ხრეშოვანი ნარევი სისქით 9სმ

გრუნტის კომპტი

გრუნტის კომპტი

	
სტადია	ფურცელი
ს.დ.	ფურცლები
3	6
შპს "გზაგადასასრული 2001"	
2013 წელი	

მარტვილის მუნიციპალიტეტში ნაგებია - ხუნწის დამაკავშირებელი გზის და ქ. მარტვილის თამარ მეფის ქუჩისა და ქუთაისის უბნის დამაკავშირებელი გზის აბეტონით მოწყობის სამუშაოები

ჯღარაკების უბანი  
საგზაო სამოსის კონსტრუქცია