



ბ ე ბ მ ა
შ 1:100

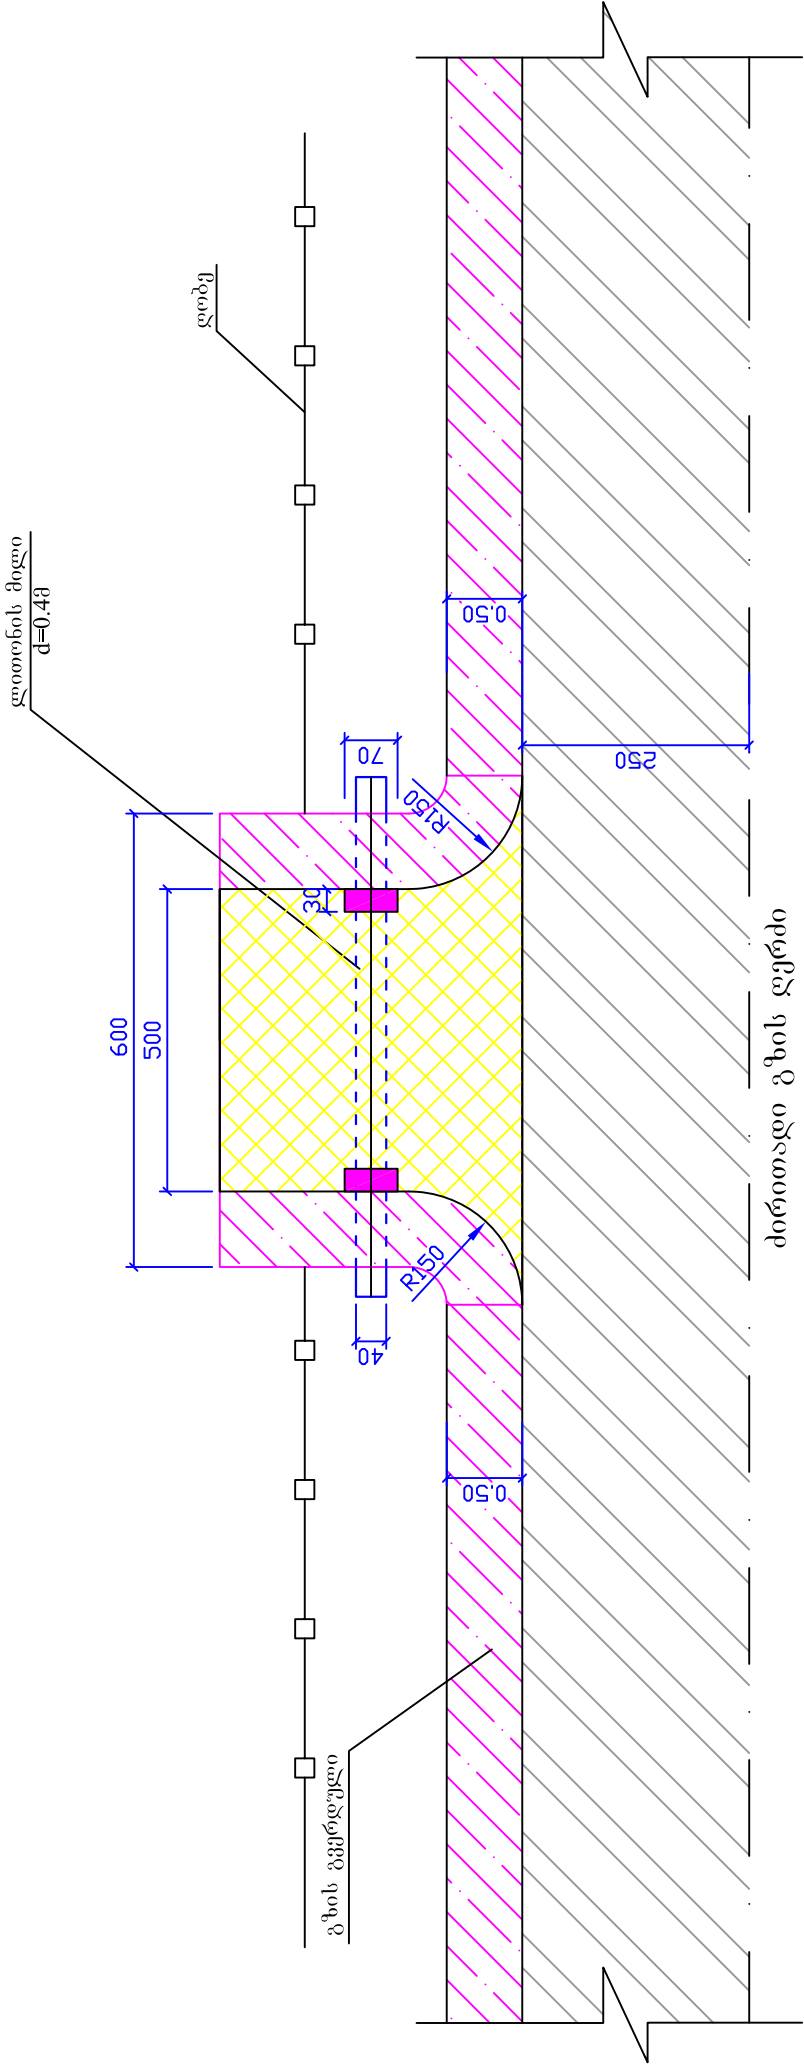

ბ ღ რ ტ ა ლ უ რ ი კ ე ღ ლ ი ს
კ ღ ნ ს ტ რ უ ქ ც ი ა
შ 1:100

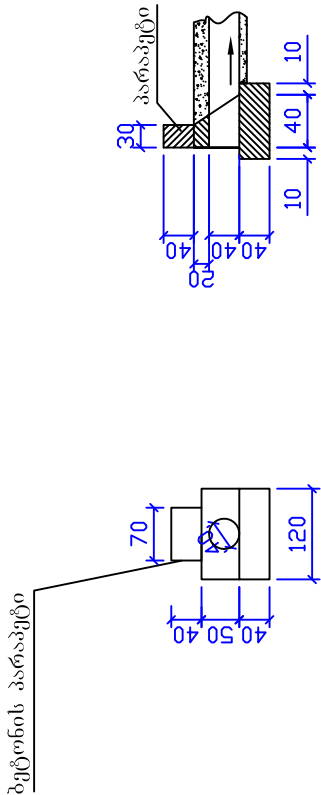

შენიშვნა:
1. შეერთების ადგილდგობა და საშუალო მოცულობები მოცემულია ცალკე უწყისის სახით
2. ნახაზზე ზომები მოცემულია სანტიმეტრებში

მარტვილის მუნიციპალიტეტში ნაგებია - ხუნწის
დამაკუმშველი გზისა და ქ. მარტვილის თამარ
მეფის ქუჩისა და ქვათის უბნის დამაკუმშველი
გზის ა/ბეტონით მოწყობის სამუშაოები

ჯღარაკების უბანი
მიერთების ჯგუფური ნახაზი



სტადია	ფურცელი	ფურცლები
ს.დ.	4	6
შპს "გზაგადამშენი 2001" 2013 წელი		