



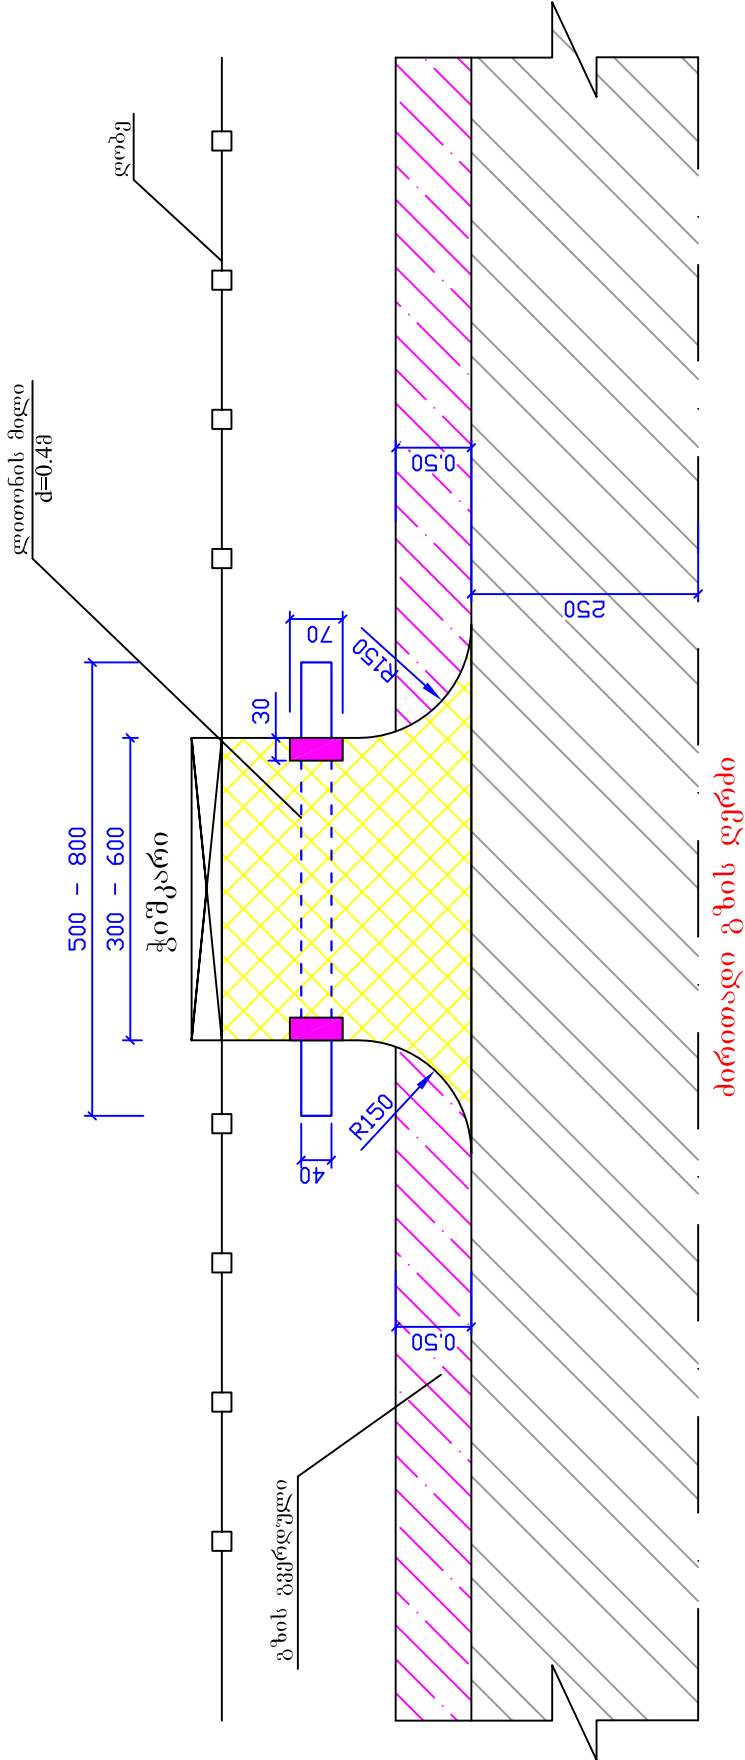


ძირითადი გზის ღობე

ქობში შესასვლელის სქემატური ნახაზი

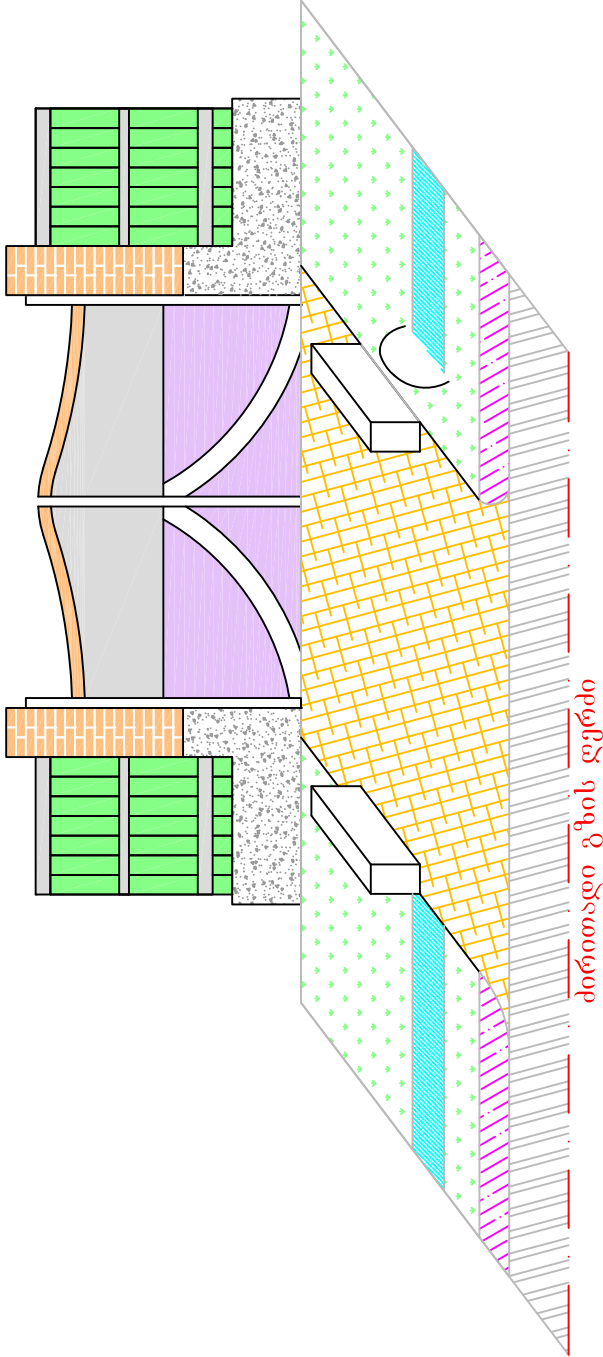

ძირითადი გზის ღობე

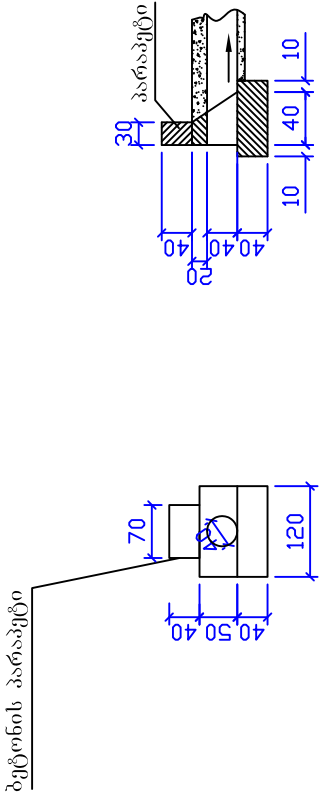

ბეტონის პარაპეტი

შენიშვნა:

- 1. ქობში შესასვლელის აღმართების და საშუალო მოცულობები მოცემულია ცალკე უწყისის სახით
- 2. ზომები მოცემულია ცალკე უწყისში

მარტვილის მუნიციპალიტეტში ნაგებობა - ხუნწის დამაკვეთილებელი გზის და ქ. მარტვილის თამარ მეფის ქუჩის და ქუჩის უბნის დამაკვეთილებელი გზის ა/ბეტონით მოწყობის სამუშაოები					
ქობში შესასვლელის სქემატური ნახაზი		სტადია	ფურცელი	ფურცლები	
		ს.დ.	5	6	
		შპს "გზამგელები 2001" 2013 წელი			