
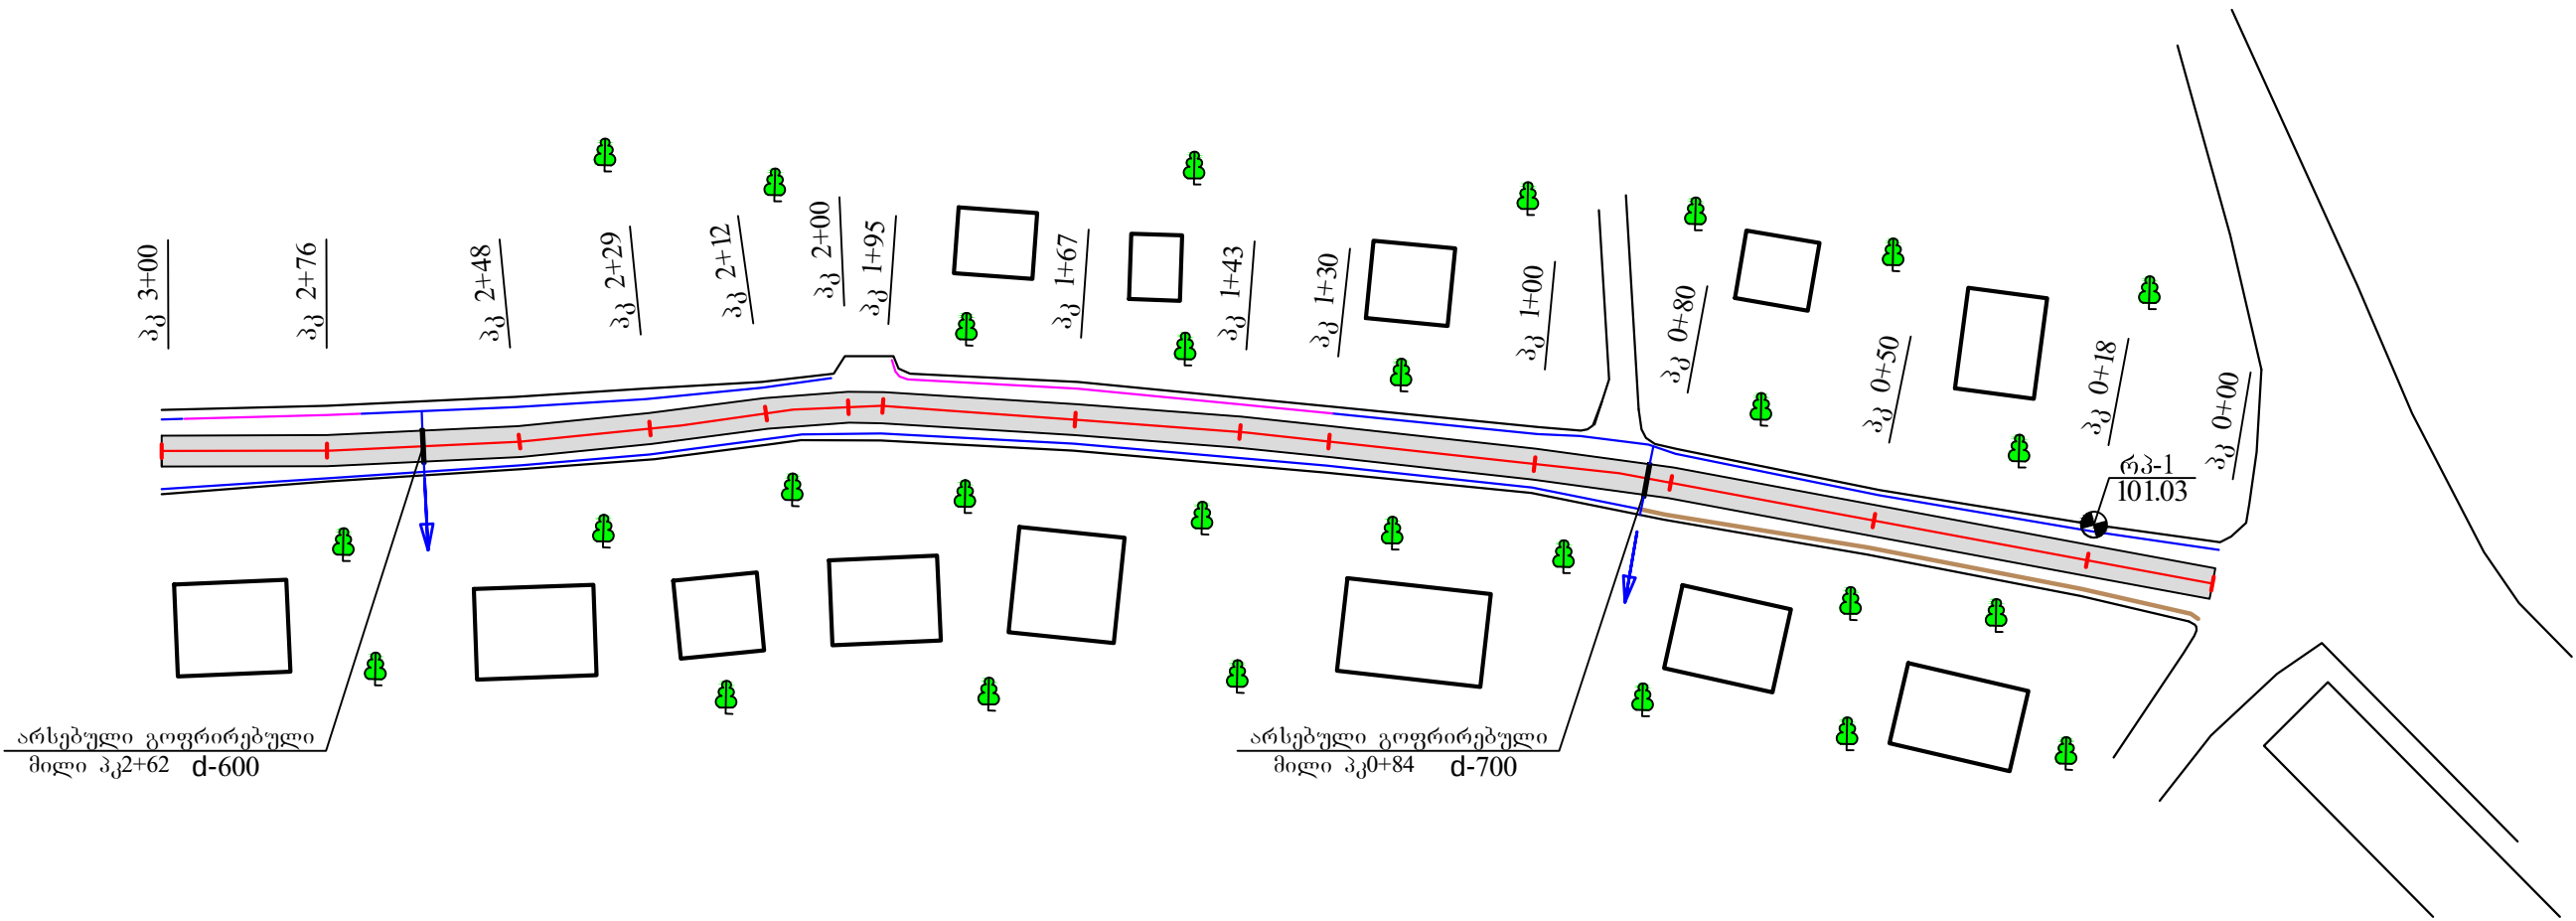


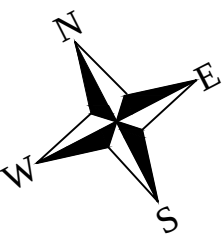

დაბა ჩოხატაურში ნინოშვილის ქუჩის რეაბილიტაცია			
გენგმა მ 1:1000	სტადია	ფ-ცელი	ფ-ცლები
	მ. პ.	1	2
	შპს „გლობალ ლდ პროექტი“		