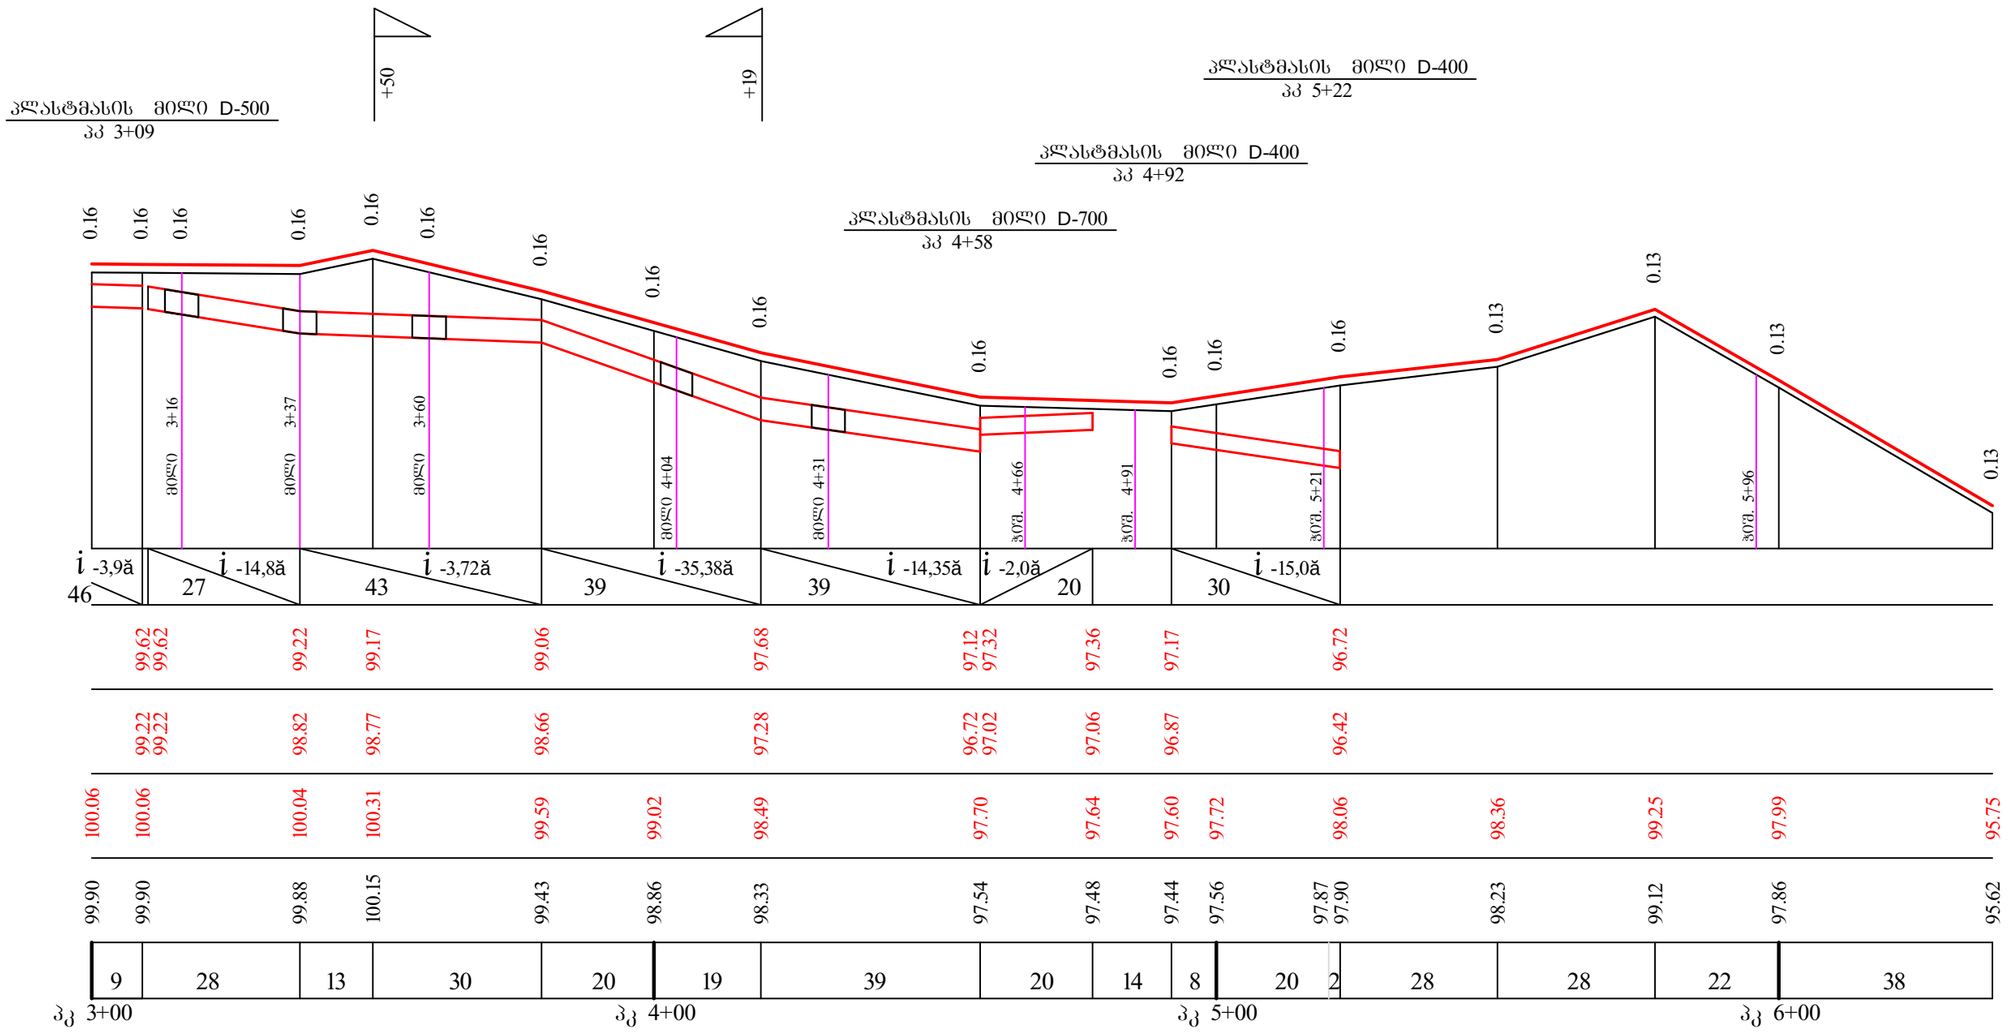

ღაბა ჩოხატაურში ნინოშვილის ქუჩის რეაბილიტაცია			
გზის გრძივი პროფილი საპროექტო არხი გზის მარცხენა მხარეს	სტადია	ფ-ცელი	ფ-ცლები
	მ. პ.	2	2
	შპს „გლობალ ლდ პროექტი“		