


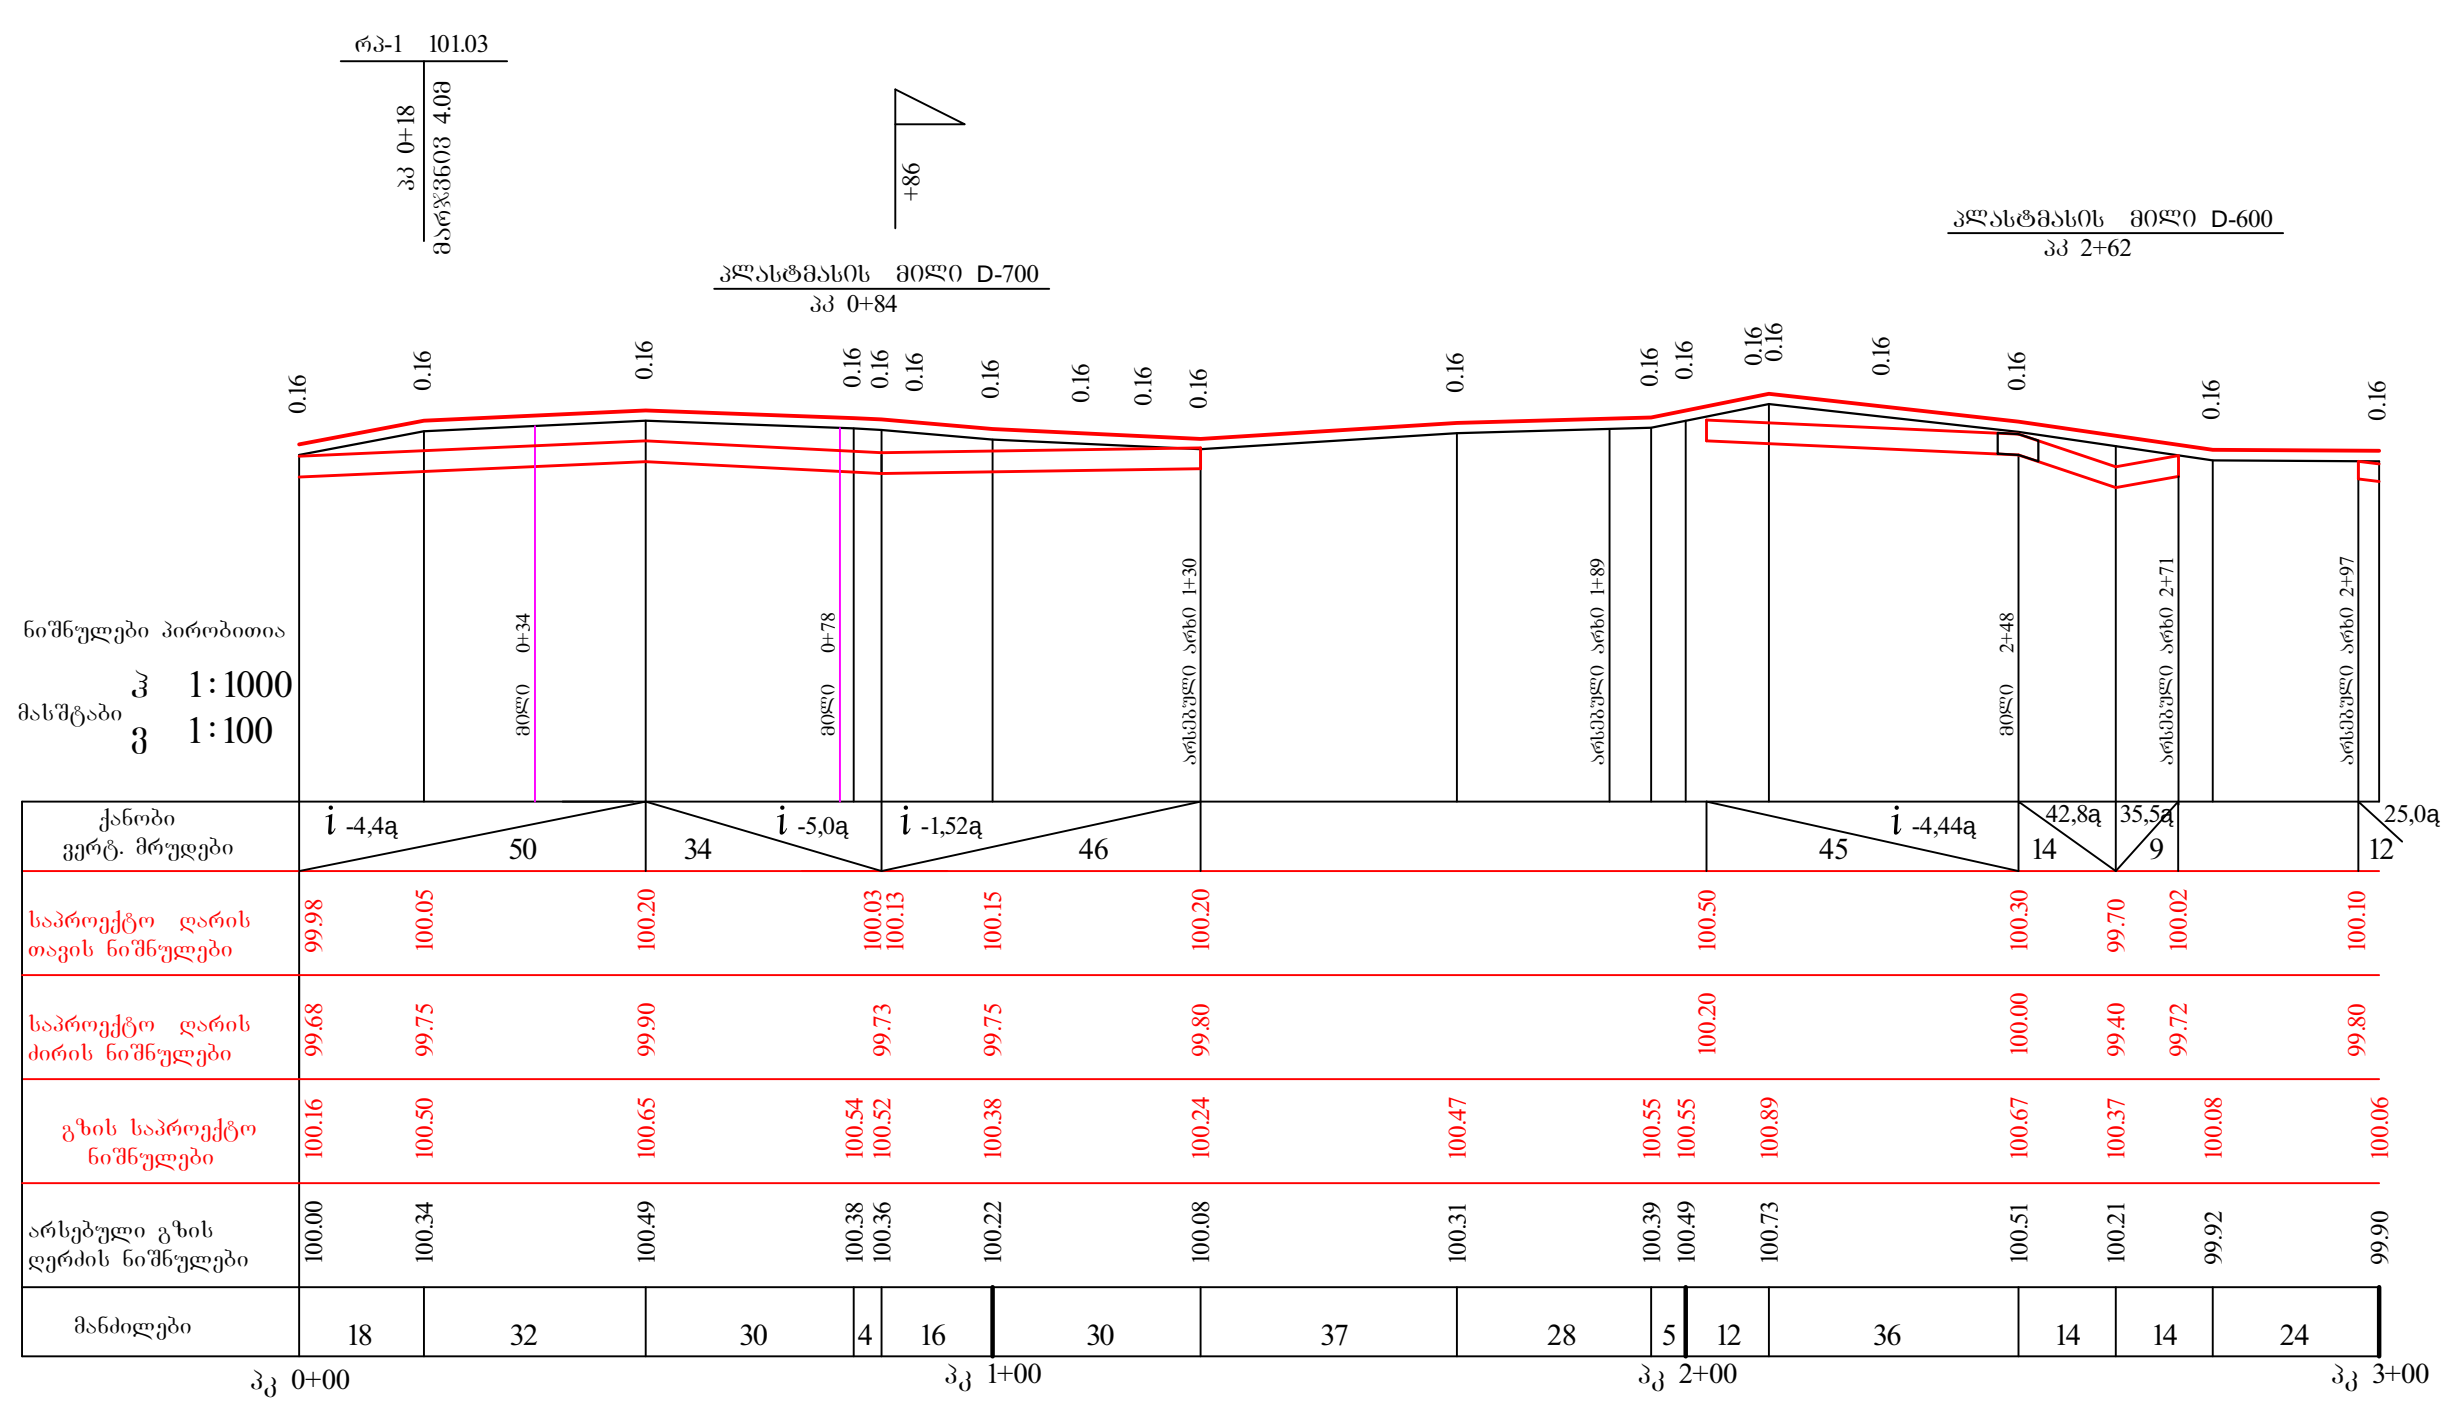

ღაბა ჩონატაურში ნინოშვილის ქუჩის რეაბილიტაცია			
გზის ბრძოვი პროფილი საპროექტო არხი გზის მარჯვენა მხარეს	სტადია	ფ-ცელი	ფ-ცლები
	მ. პ.	1	2
	შპს „გლობალ ლდ პროექტი“		