


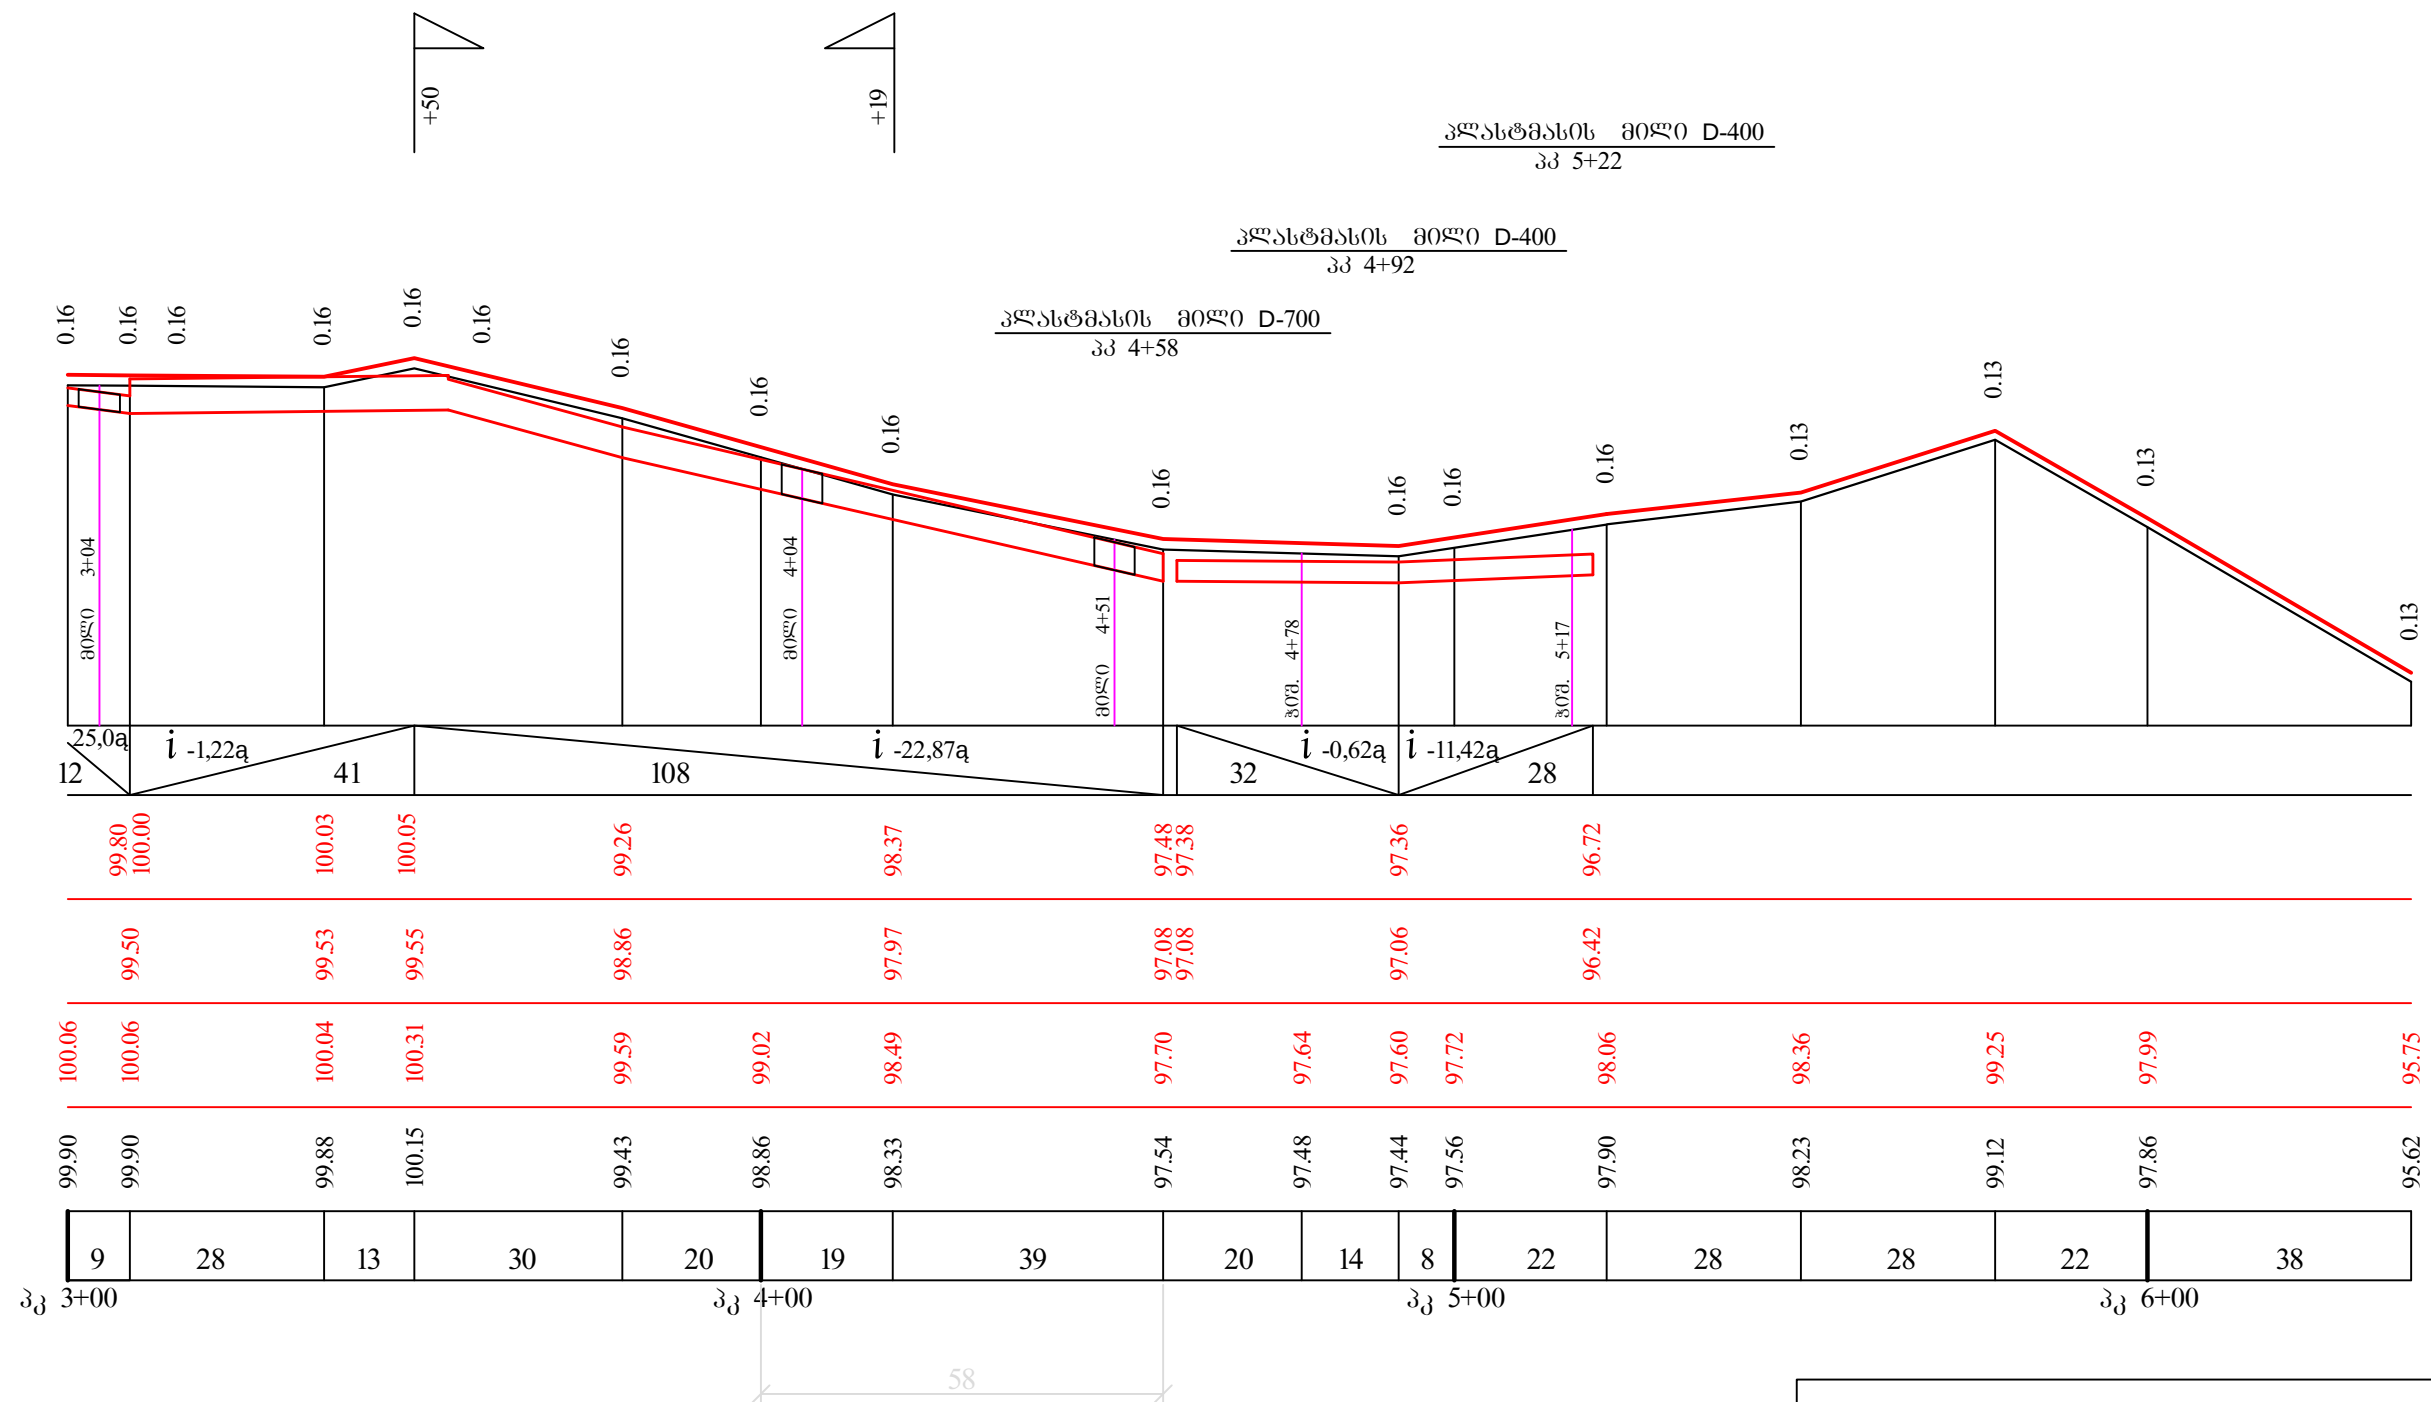

დაგა ჩონათაურში ნინოშვილის ქუჩის რეაბილიტაცია			
გზის ბრძოვი პროექტი საპროექტო არხი გზის მარჯვენა მხარეს	სტადია	ფ-ცელი	ფ-ცლები
	მ. პ.	2	2
	შპს „გლობალ ლდ პროექტი“		