


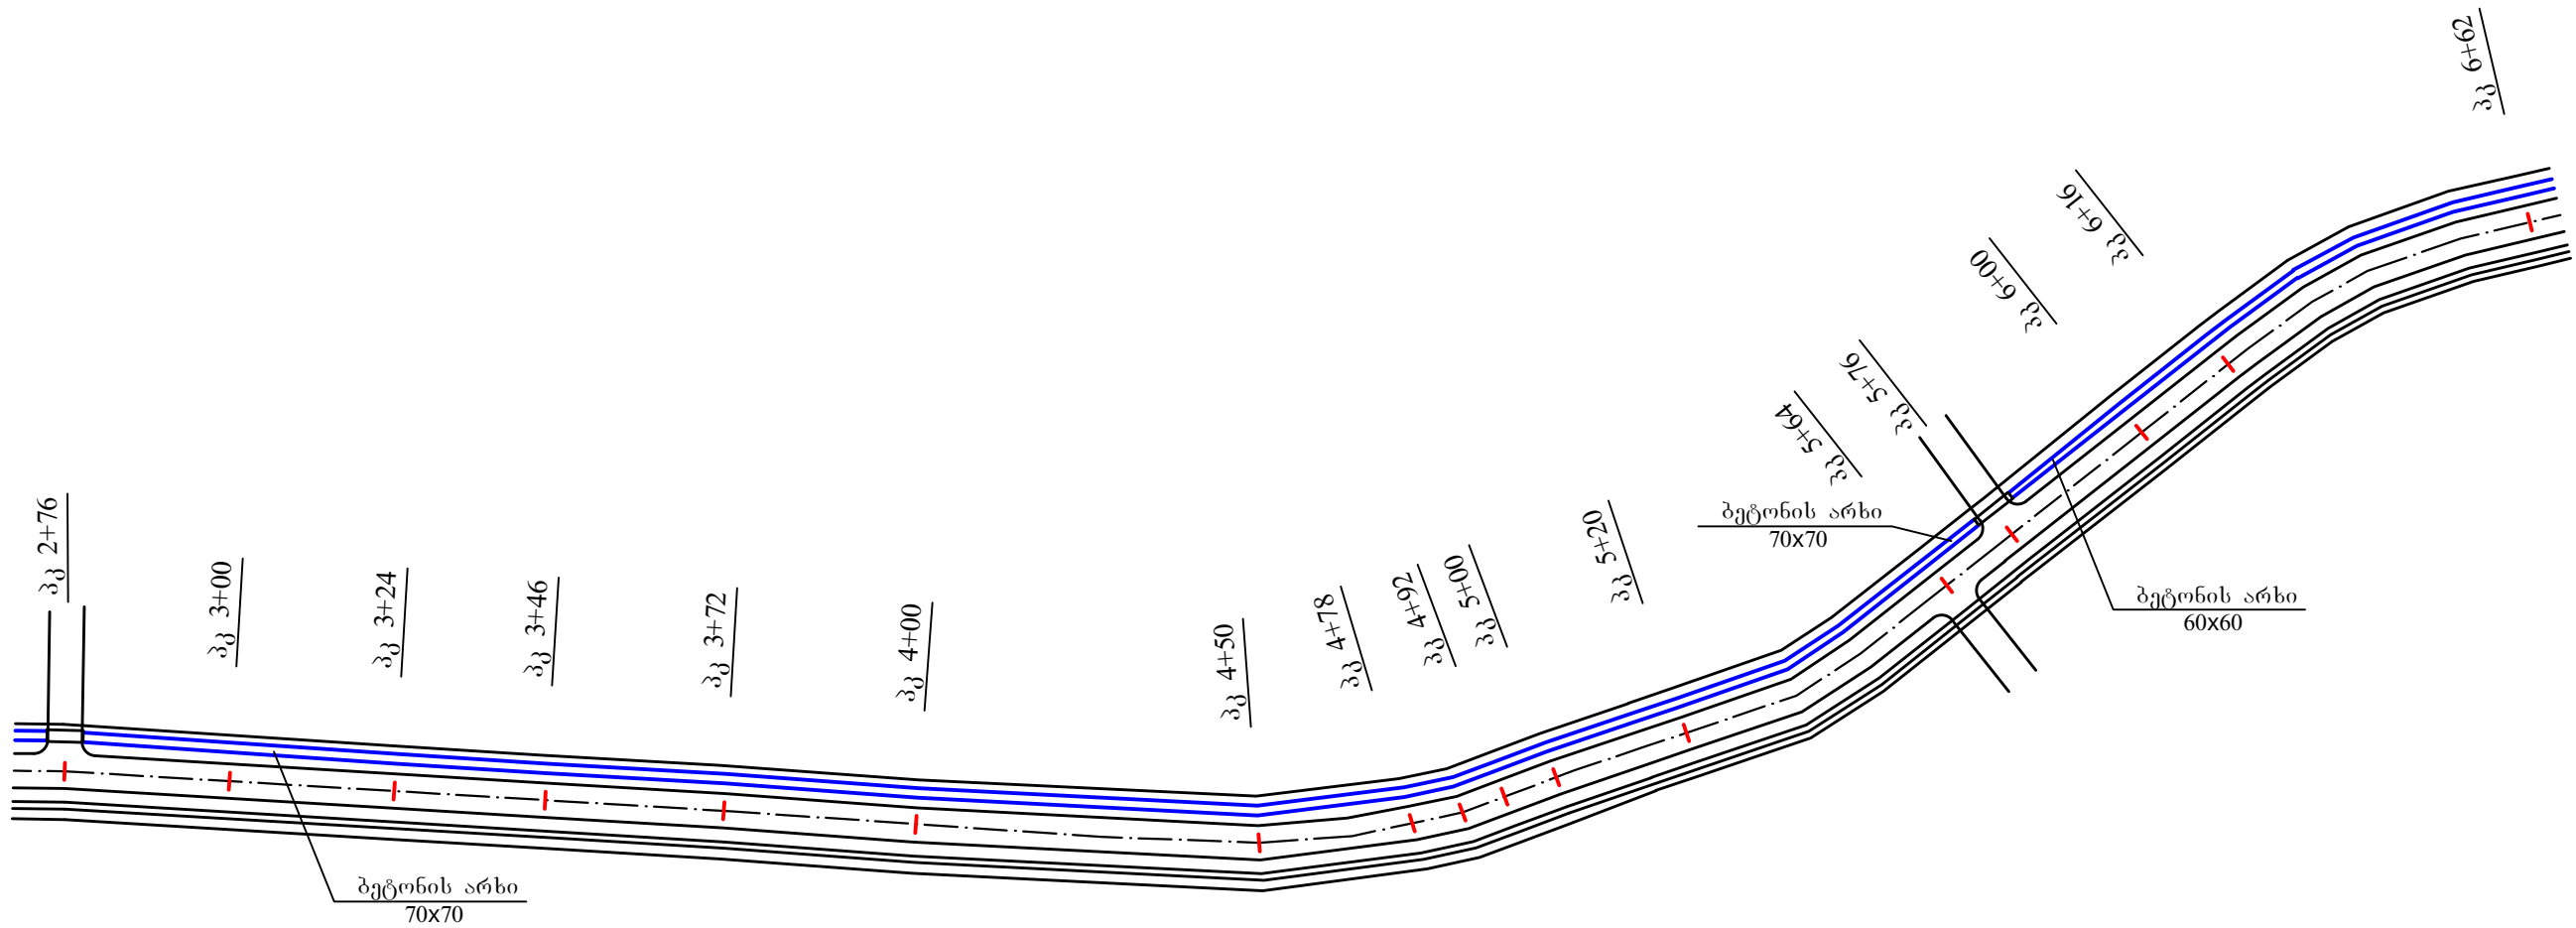

დაგრა ჩონატაურში გოგბეგრიძის ქუჩაზე გეტონის არხის მოწყობა			
გენგმა მ 1:1000	სტადია	ფ-ცელი	ფ-ცლები
	მ. პ.	2	3
	შპს „გლობალ ლდ პროექტი“		