


ფასადი 6-1

შენიშვნა:

ფასადი შეიღებოს მადალ ხარისხის
საღებავით

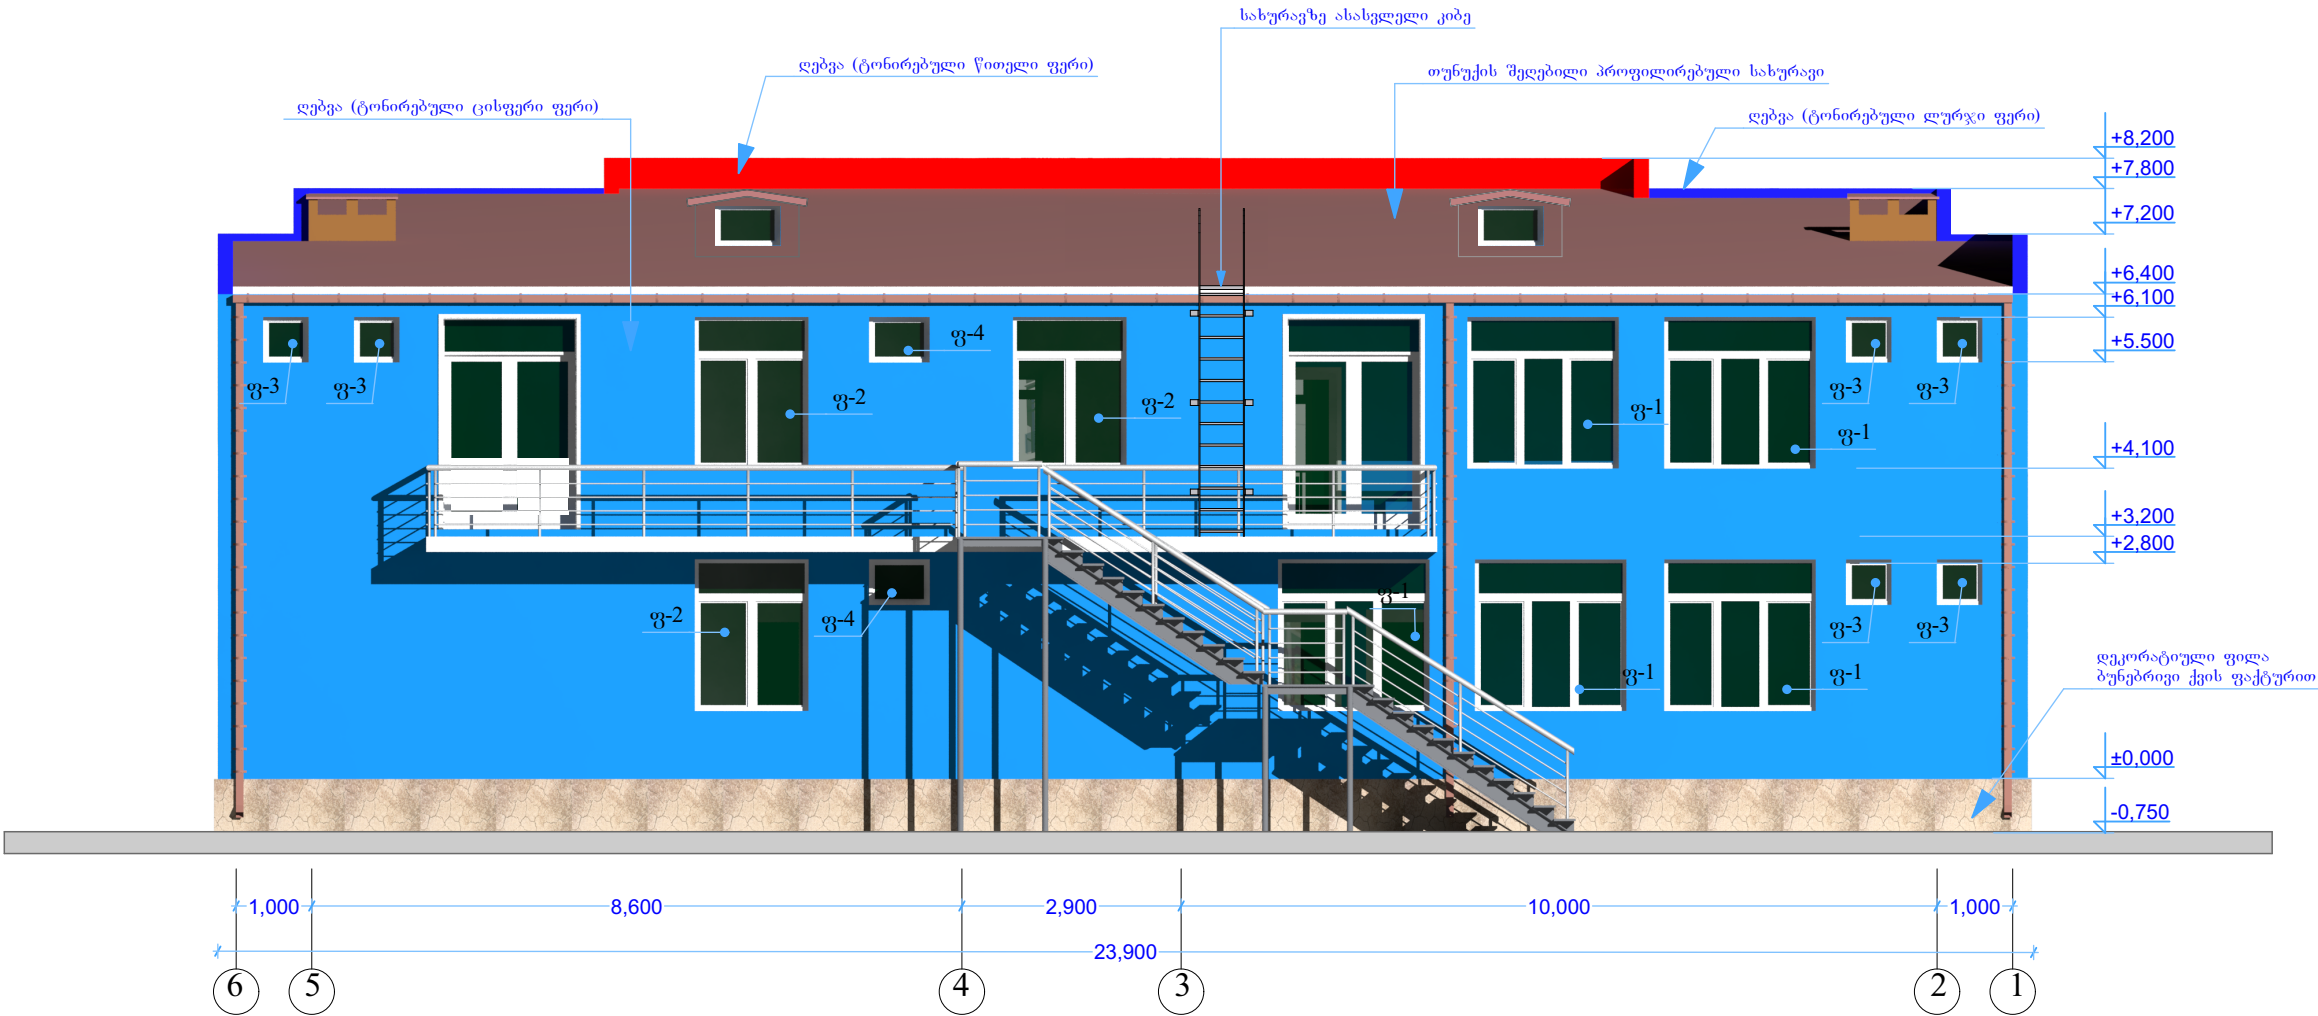

6-1 ფასადის ფანჯრების სპეციფიკაცია

