



ფასადი გ-ა

შენიშვნა:

ფასადი შეიღებოს მაღალ ხარისხოვანი
საღებავით

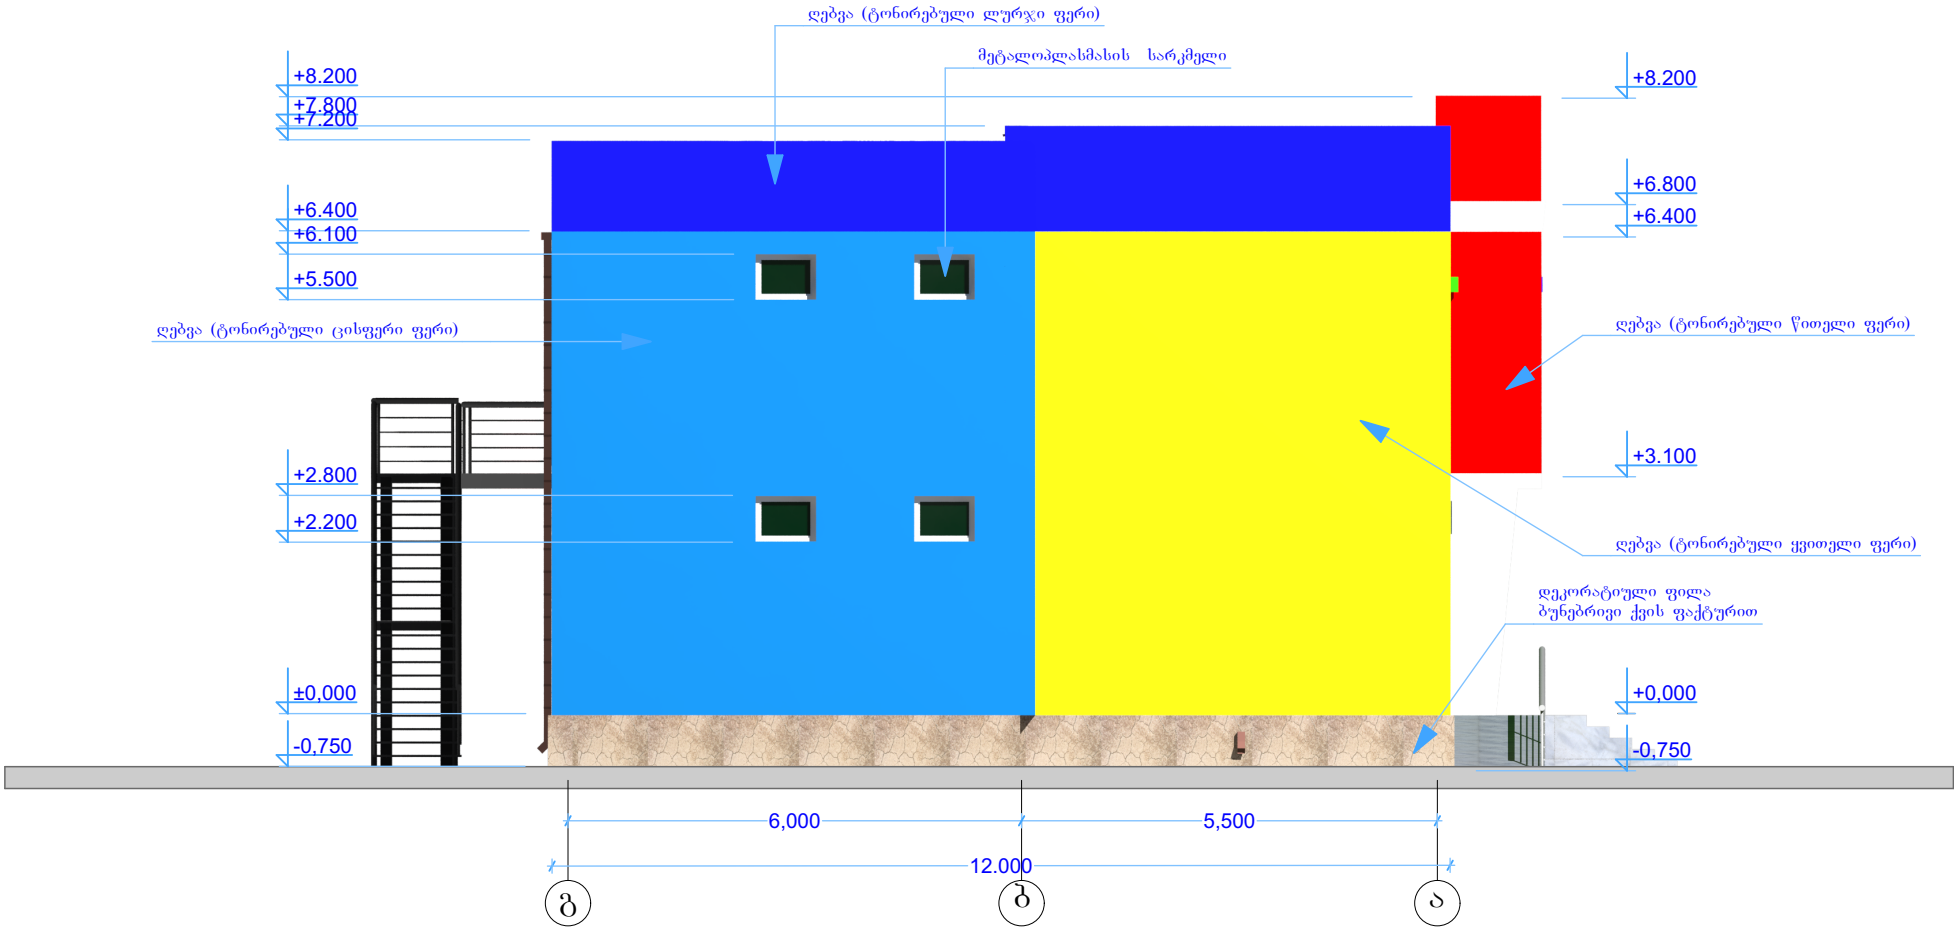

ა-გ ფასადის ფანჯრების სპეციფიკაცია

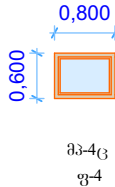

თანამდებობა დირექტორის მინდობილი პირი :	გვარი მ. კობულაძე	პროექტის სახელწოდება: საბავშვო ბაღი	სკელწერა		
არქიტექტორი:	ზ. ქათამაძე	დამკვეთი: სიღნაღის მუნიციპალიტეტი			
კომპიუტერული გრაფიკა:	ნ. ბოლქვაძე	მოსამართი: ქ. სიღნაღი, სოფ. ჯუშუაძის			
"arch-house"		ფურცლები	17	თარიღი	18/12/2015
		ფურცელი	ა-15	მასშტაბი	1:100