


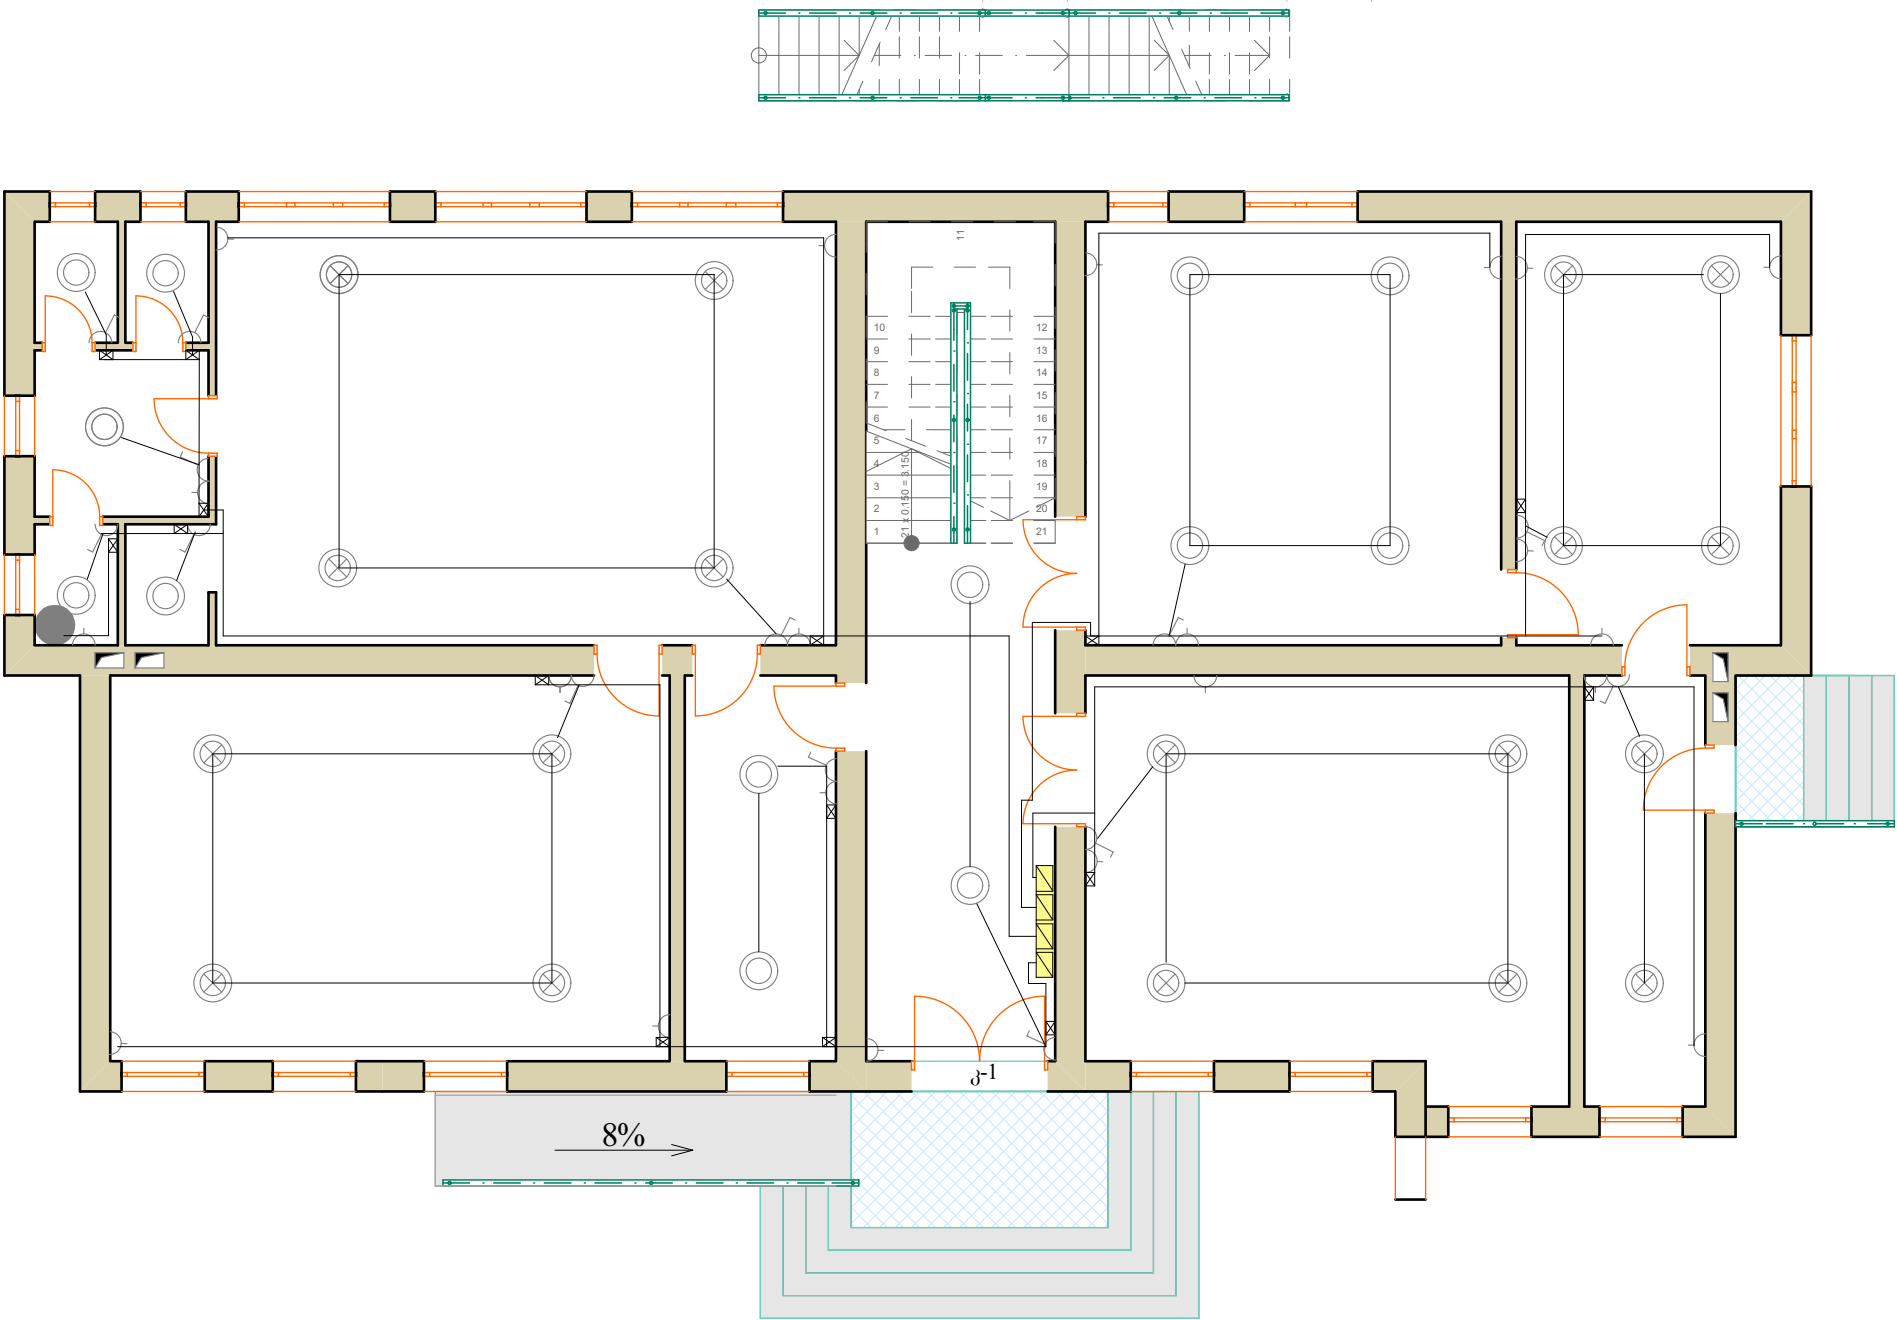

პირობითი აღნიშვნები

-გამანაწილებელი ფარი

-ავტომატური ამოძრეველი

-სანათი ჭერის

-სანათი ტენშეულწევალი

-ჩამრთეველი ერთპოლუსიანი (დამიწებით)

-საშტეფსელო როზეტი დამიწებით

-გამანაწილებელი კოლოფი

-ელ. კაბელი 3X4

-ელ. სადენი 3X2.5

-წელის გამაცხელებელი

თანამდებობა	გვარი	ხელწერა	პროექტის სახელწოდება:			
დირექტორის მინდობილი პირი :	მ. ქობულაძე		საბავშვო ბაღი			
კონსტრუქტორი:	ზ. ქათამაძე		დამკვეთი: სიღნაღის მუნიციპალიტეტი			
კომპიუტერული გრაფიკა:	ნ. ბოლქვაძე		მისამართი: ქ. სიღნაღი, სოფ. ჯუგუჯიანი			
"arch-house"			ფურცლები	თარიღი	18/12/2015	
			ფურცელი	მასშტაბი	1:100	