


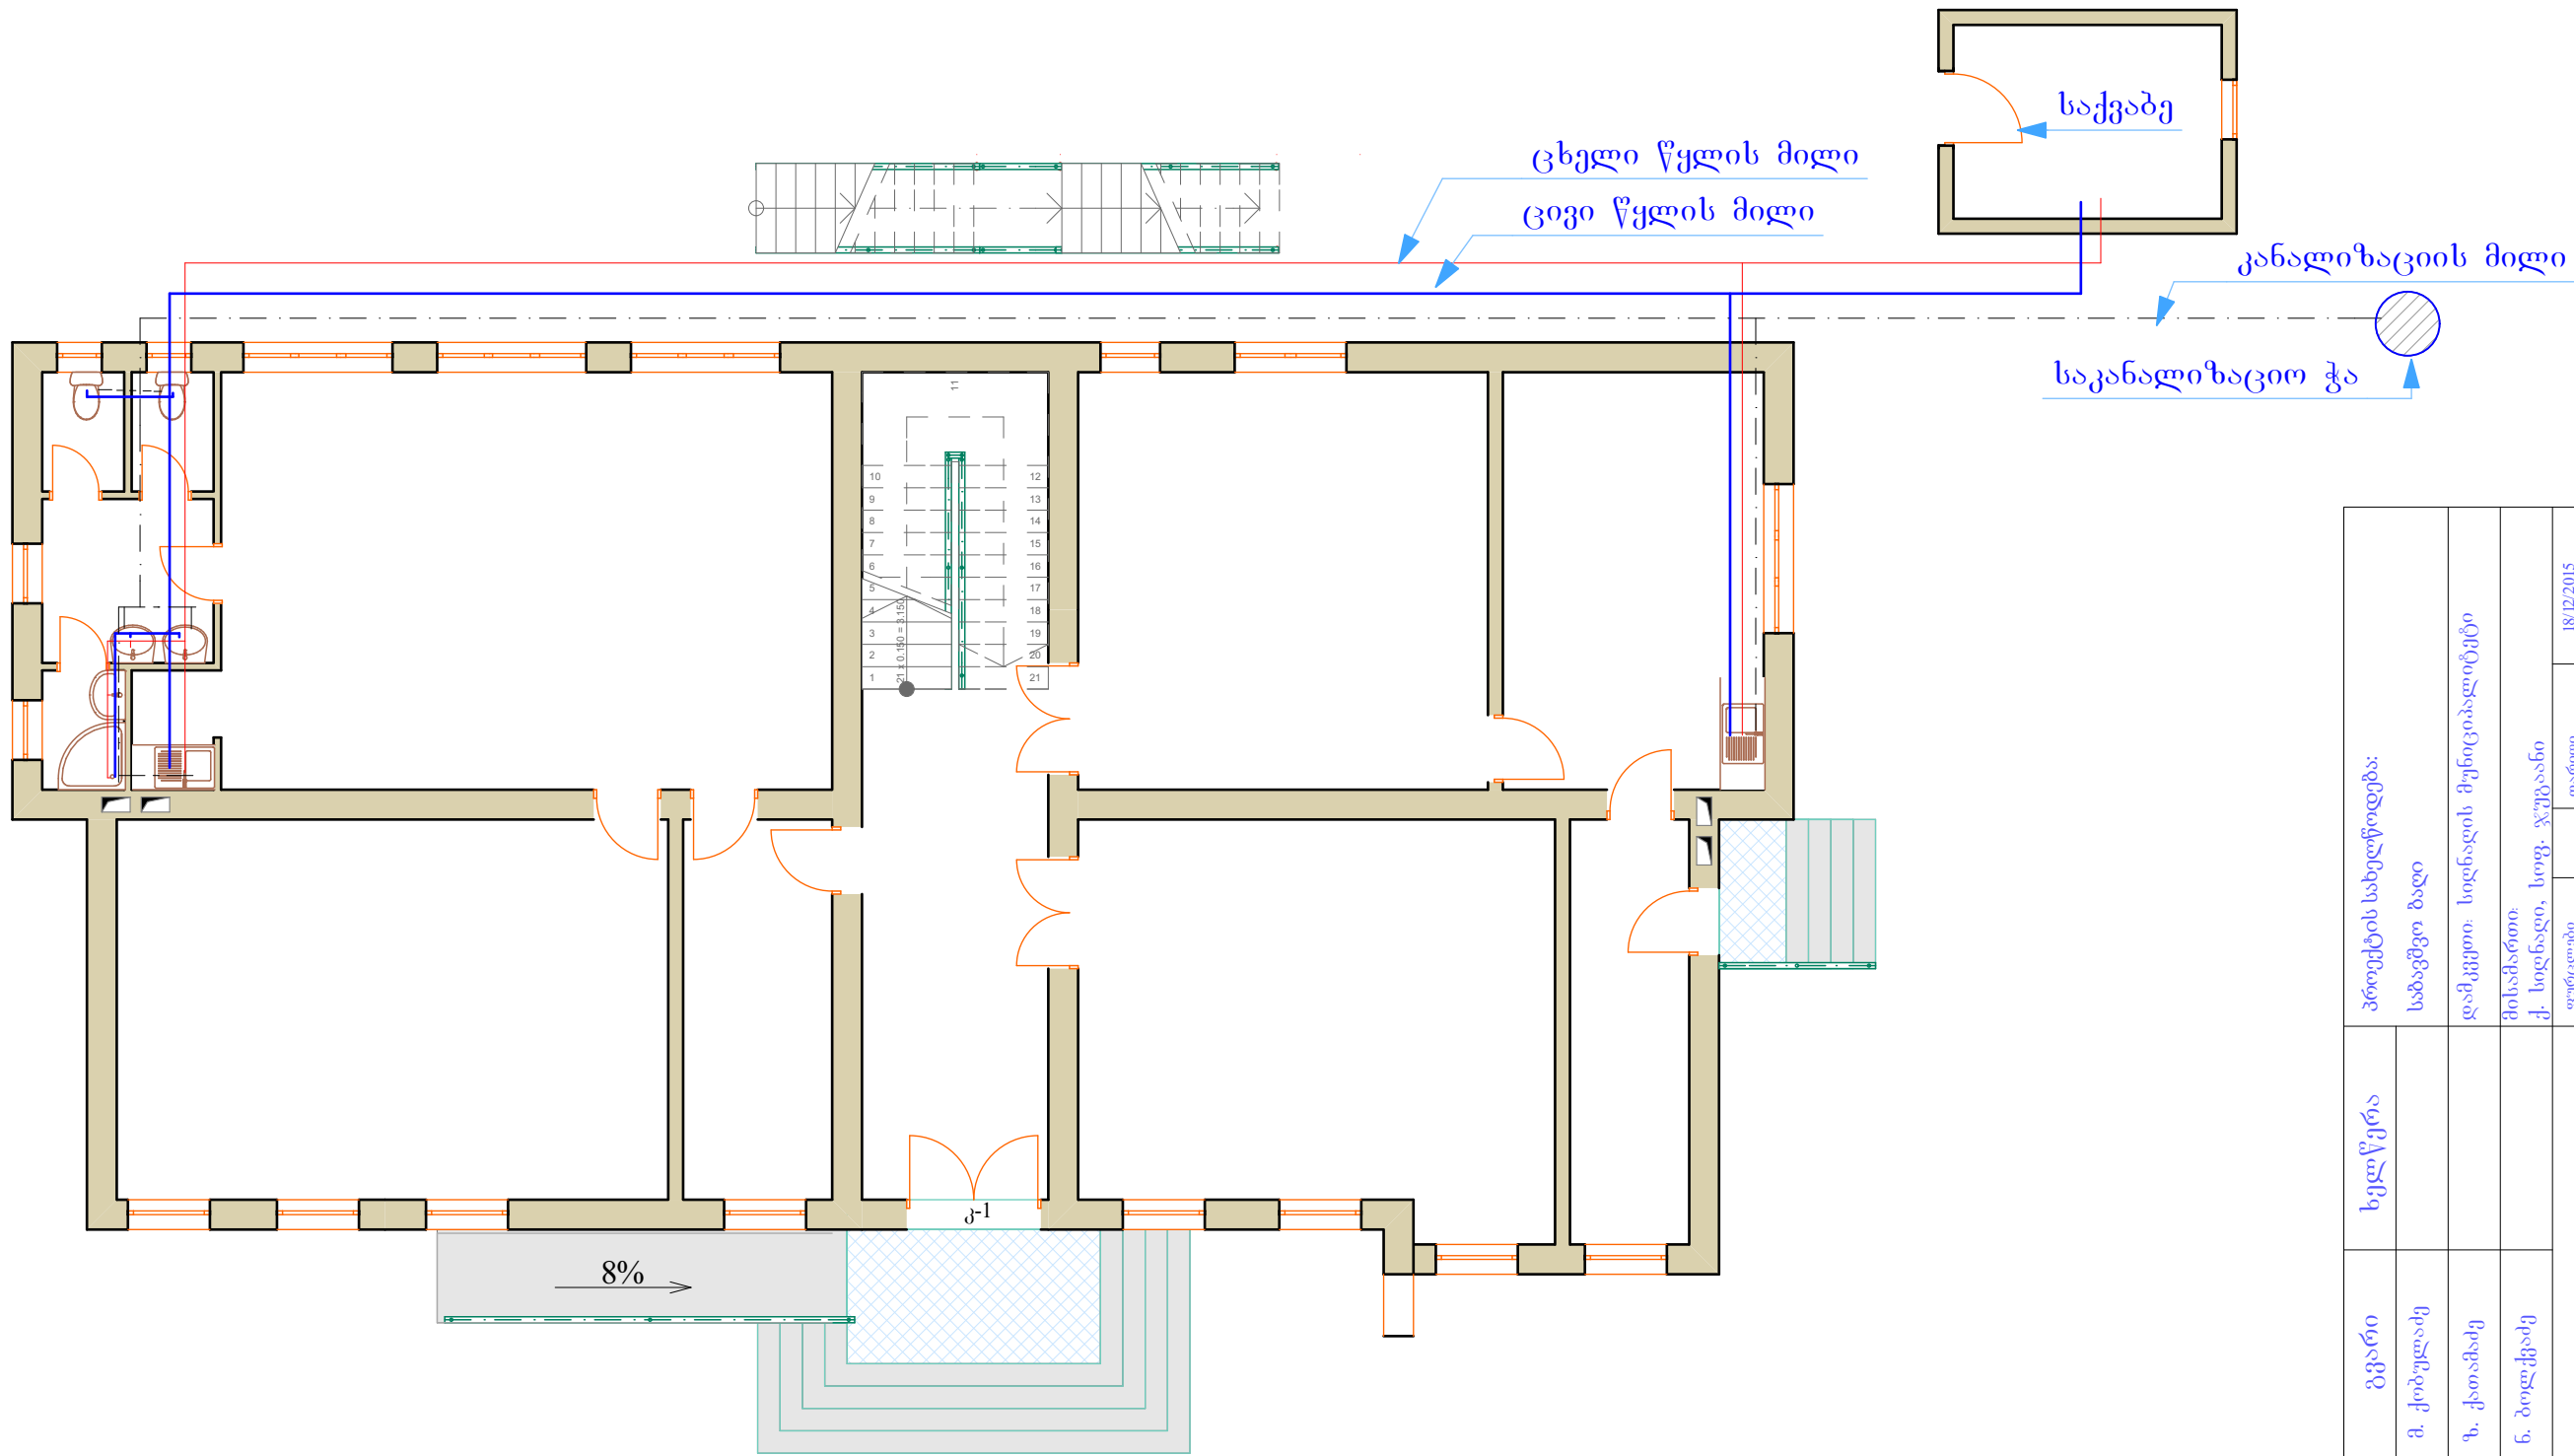

თანამდებობა	გვარი	ხელწერა	პროექტის სახელწოდება:			
დირექტორის მინდობილი პირი :	მ. ქობულაძე		საბავშვო ბაღი			
კონსტრუქტორი:	ზ. ქათამაძე		დამკვეთი: სიღნაღის მუნიციპალიტეტი			
კომპიუტერული გრაფიკა:	ნ. ბოლქვაძე		მისამართი: ქ. სიღნაღი, სოფ. ჯუგუაძის			
"arch-house"			ფურცლები	თარიღი	18/12/2015	
			ფურცელი	მასშტაბი		1:100