


II სართულის გათბობის სისტემის მოწყობის სქემა

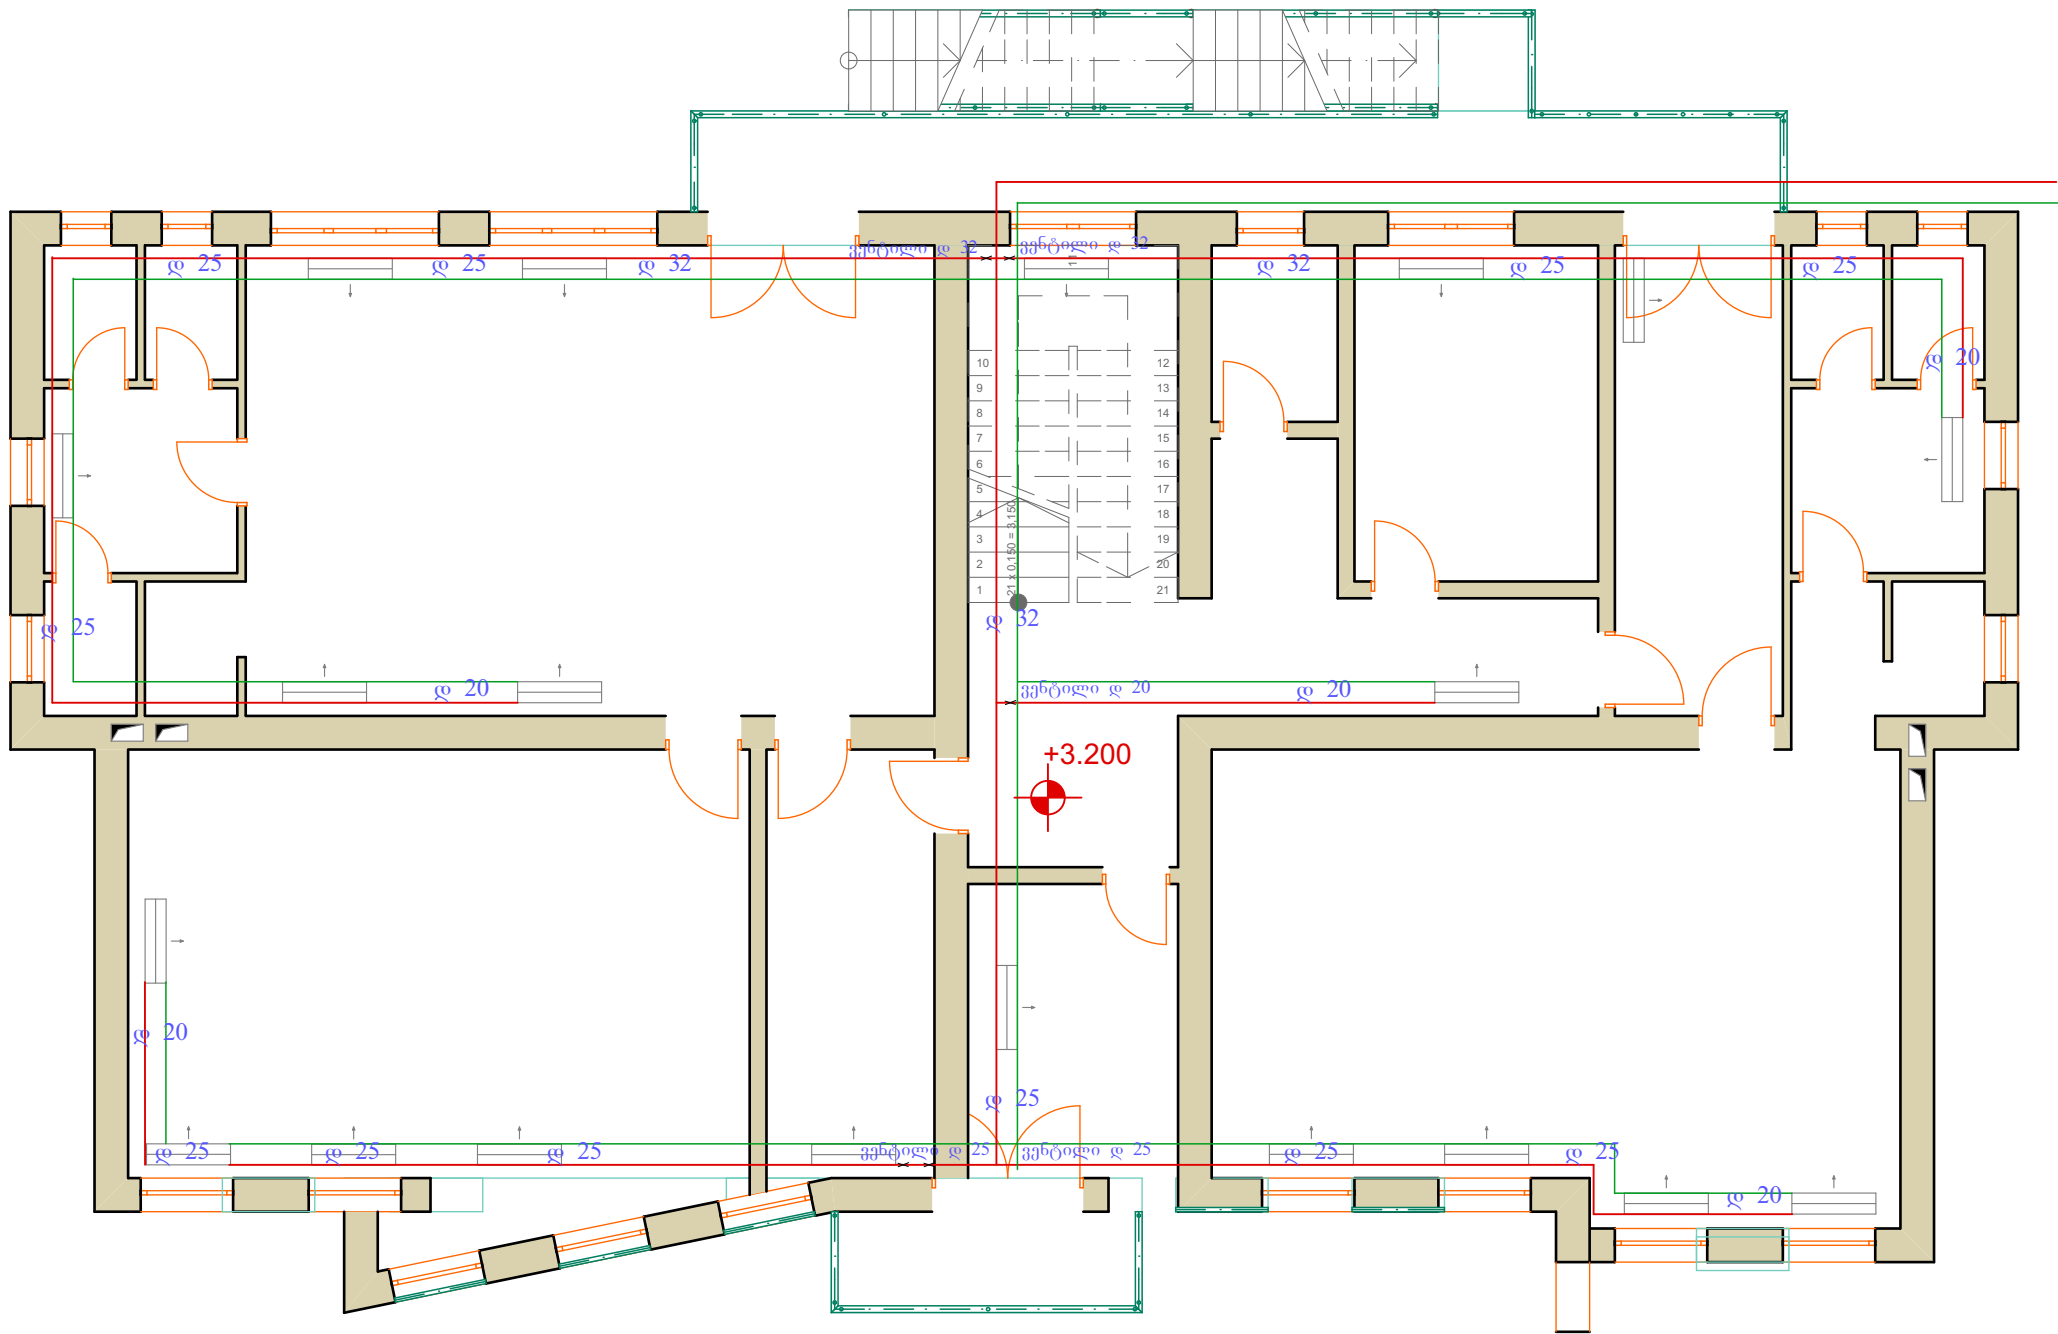

პირობითი ნიშნები	
	გრძივი პანელური რადიატორი. ზომა-0,6*1,0
	ცხელი წყლის მილი
	ცივი წყლის მილი
	ვენტილი

თანამდებობა	ბგარი	ხელწერა	პროექტის სახელწოდება:			
დირექტორის მინდობილი პირი :	მ. ქობულაძე		საბავშვო ბაღი			
კონსტრუქტორი:	ზ. ქათამაძე		დამკვეთი: სიღნაღის მუნიციპალიტეტი			
კომპიუტერული გრაფიკა:	ნ. ბოლქვაძე		მისამართი: ქ. სიღნაღი, სოფ. ჯუგუაძის			
"arch-house"			ფურცლები	თარიღი	ფურცლები	18/12/2015
			ფურცელი		მასშტაბი	1:100