



I სართულის კარების სპეციფიკაცია

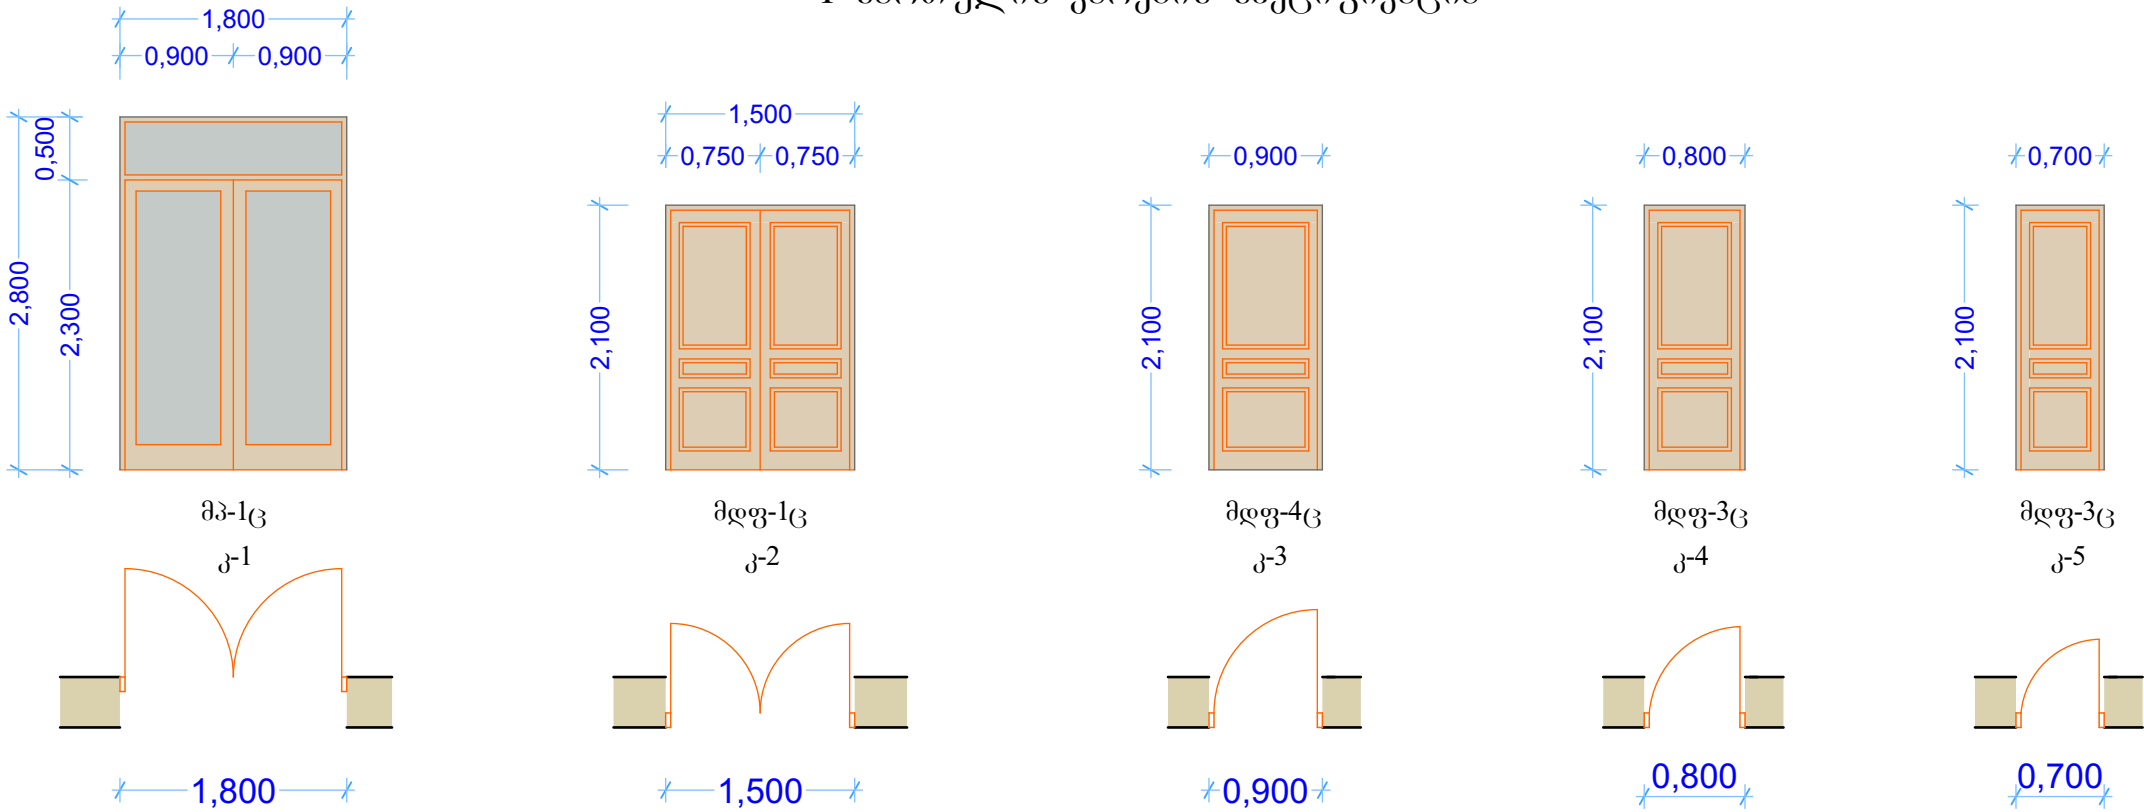

II სართულის კარების სპეციფიკაცია

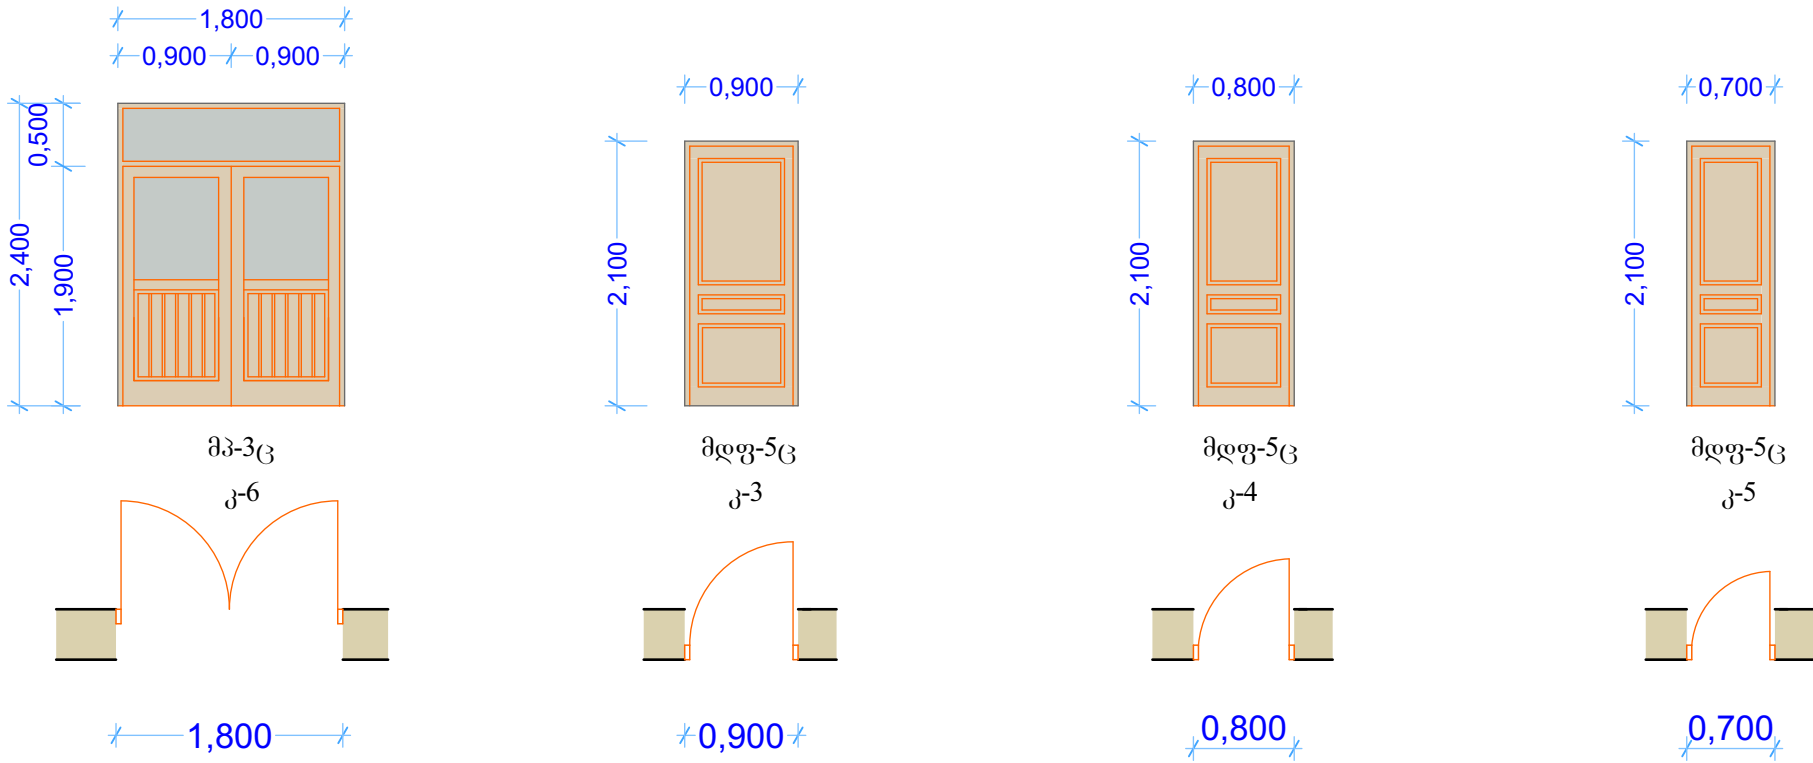

თანამდებობა დირექტორის მინდობილი პირი : არქიტექტორი:	ბგარი	ხელწერა	პროექტის სახელწოდება: საბავშვო ბაღი		
	მ. ქობულაძე		დამკვეთი: სოფნაძის მუნიციპალიტეტი		
	ზ. ქათამაძე		შესამართი ქ. სოფნაძი, სოფ. ჯუგუაძის		
	ნ. ბოლქვაძე		ფურცლები	თარიღი	18/12/2015
"arch-house"			ფურცელი	მასშტაბი	1:100