


სართულშუა მონოლითური ფილის არმირება
ნიშნულზე +3.20 ზედა შრე

არმატურის სპეციფიკაცია იხილეთ დანართ №1

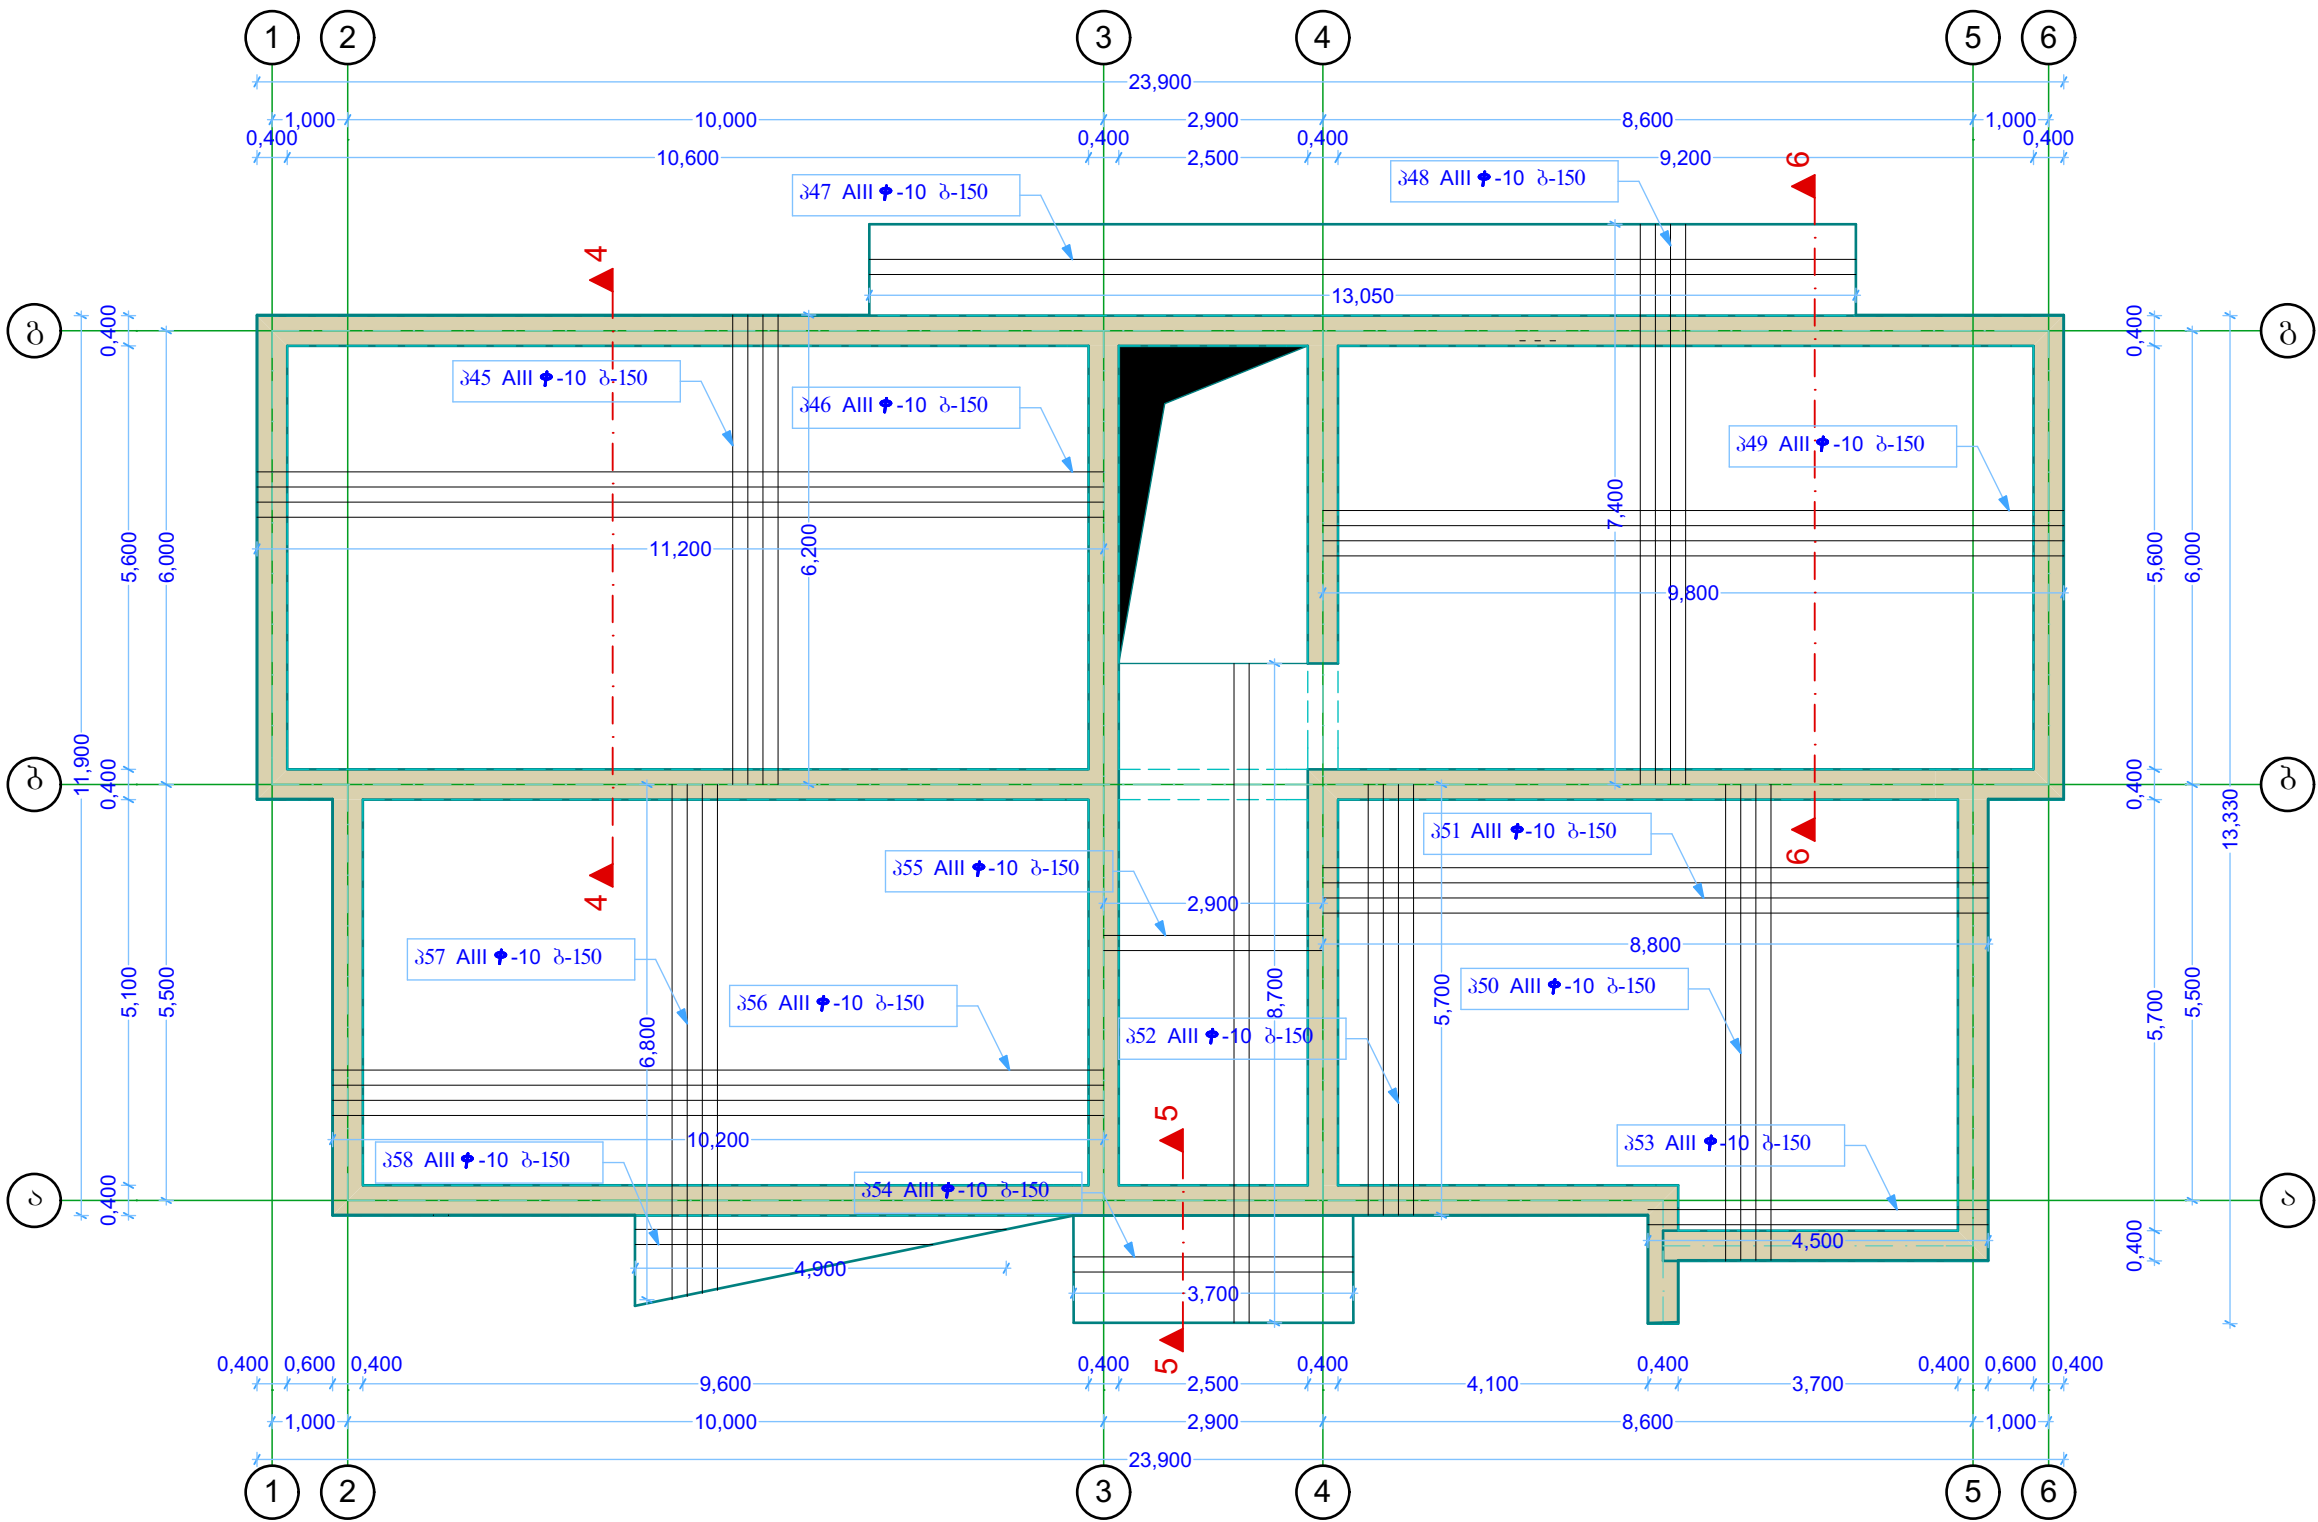

თანამდებობა დირექტორის მინდობილი პირი : კონსტრუქტორი კომპიუტერული გრაფიკა: "arch-house"	ბგარი მ. ქობულაძე მ. ბერიძე ნ. ბოლქვაძე	ხელწერა	პროექტის სახელწოდება: საბავშვო ბაღი			
			დამკვეთი: სიღნაღის მუნიციპალიტეტი			
			მისამართი: ქ. სიღნაღი, სოფ. ჯუგუანი			
			ფურცლები 8	თარიღი 18/12/2015	მასშტაბი 1:100	