


რ/ბეტონის სართულშუა გადახურვის ფილა, სეისმური
სარტყელები ნიშ. +6.35

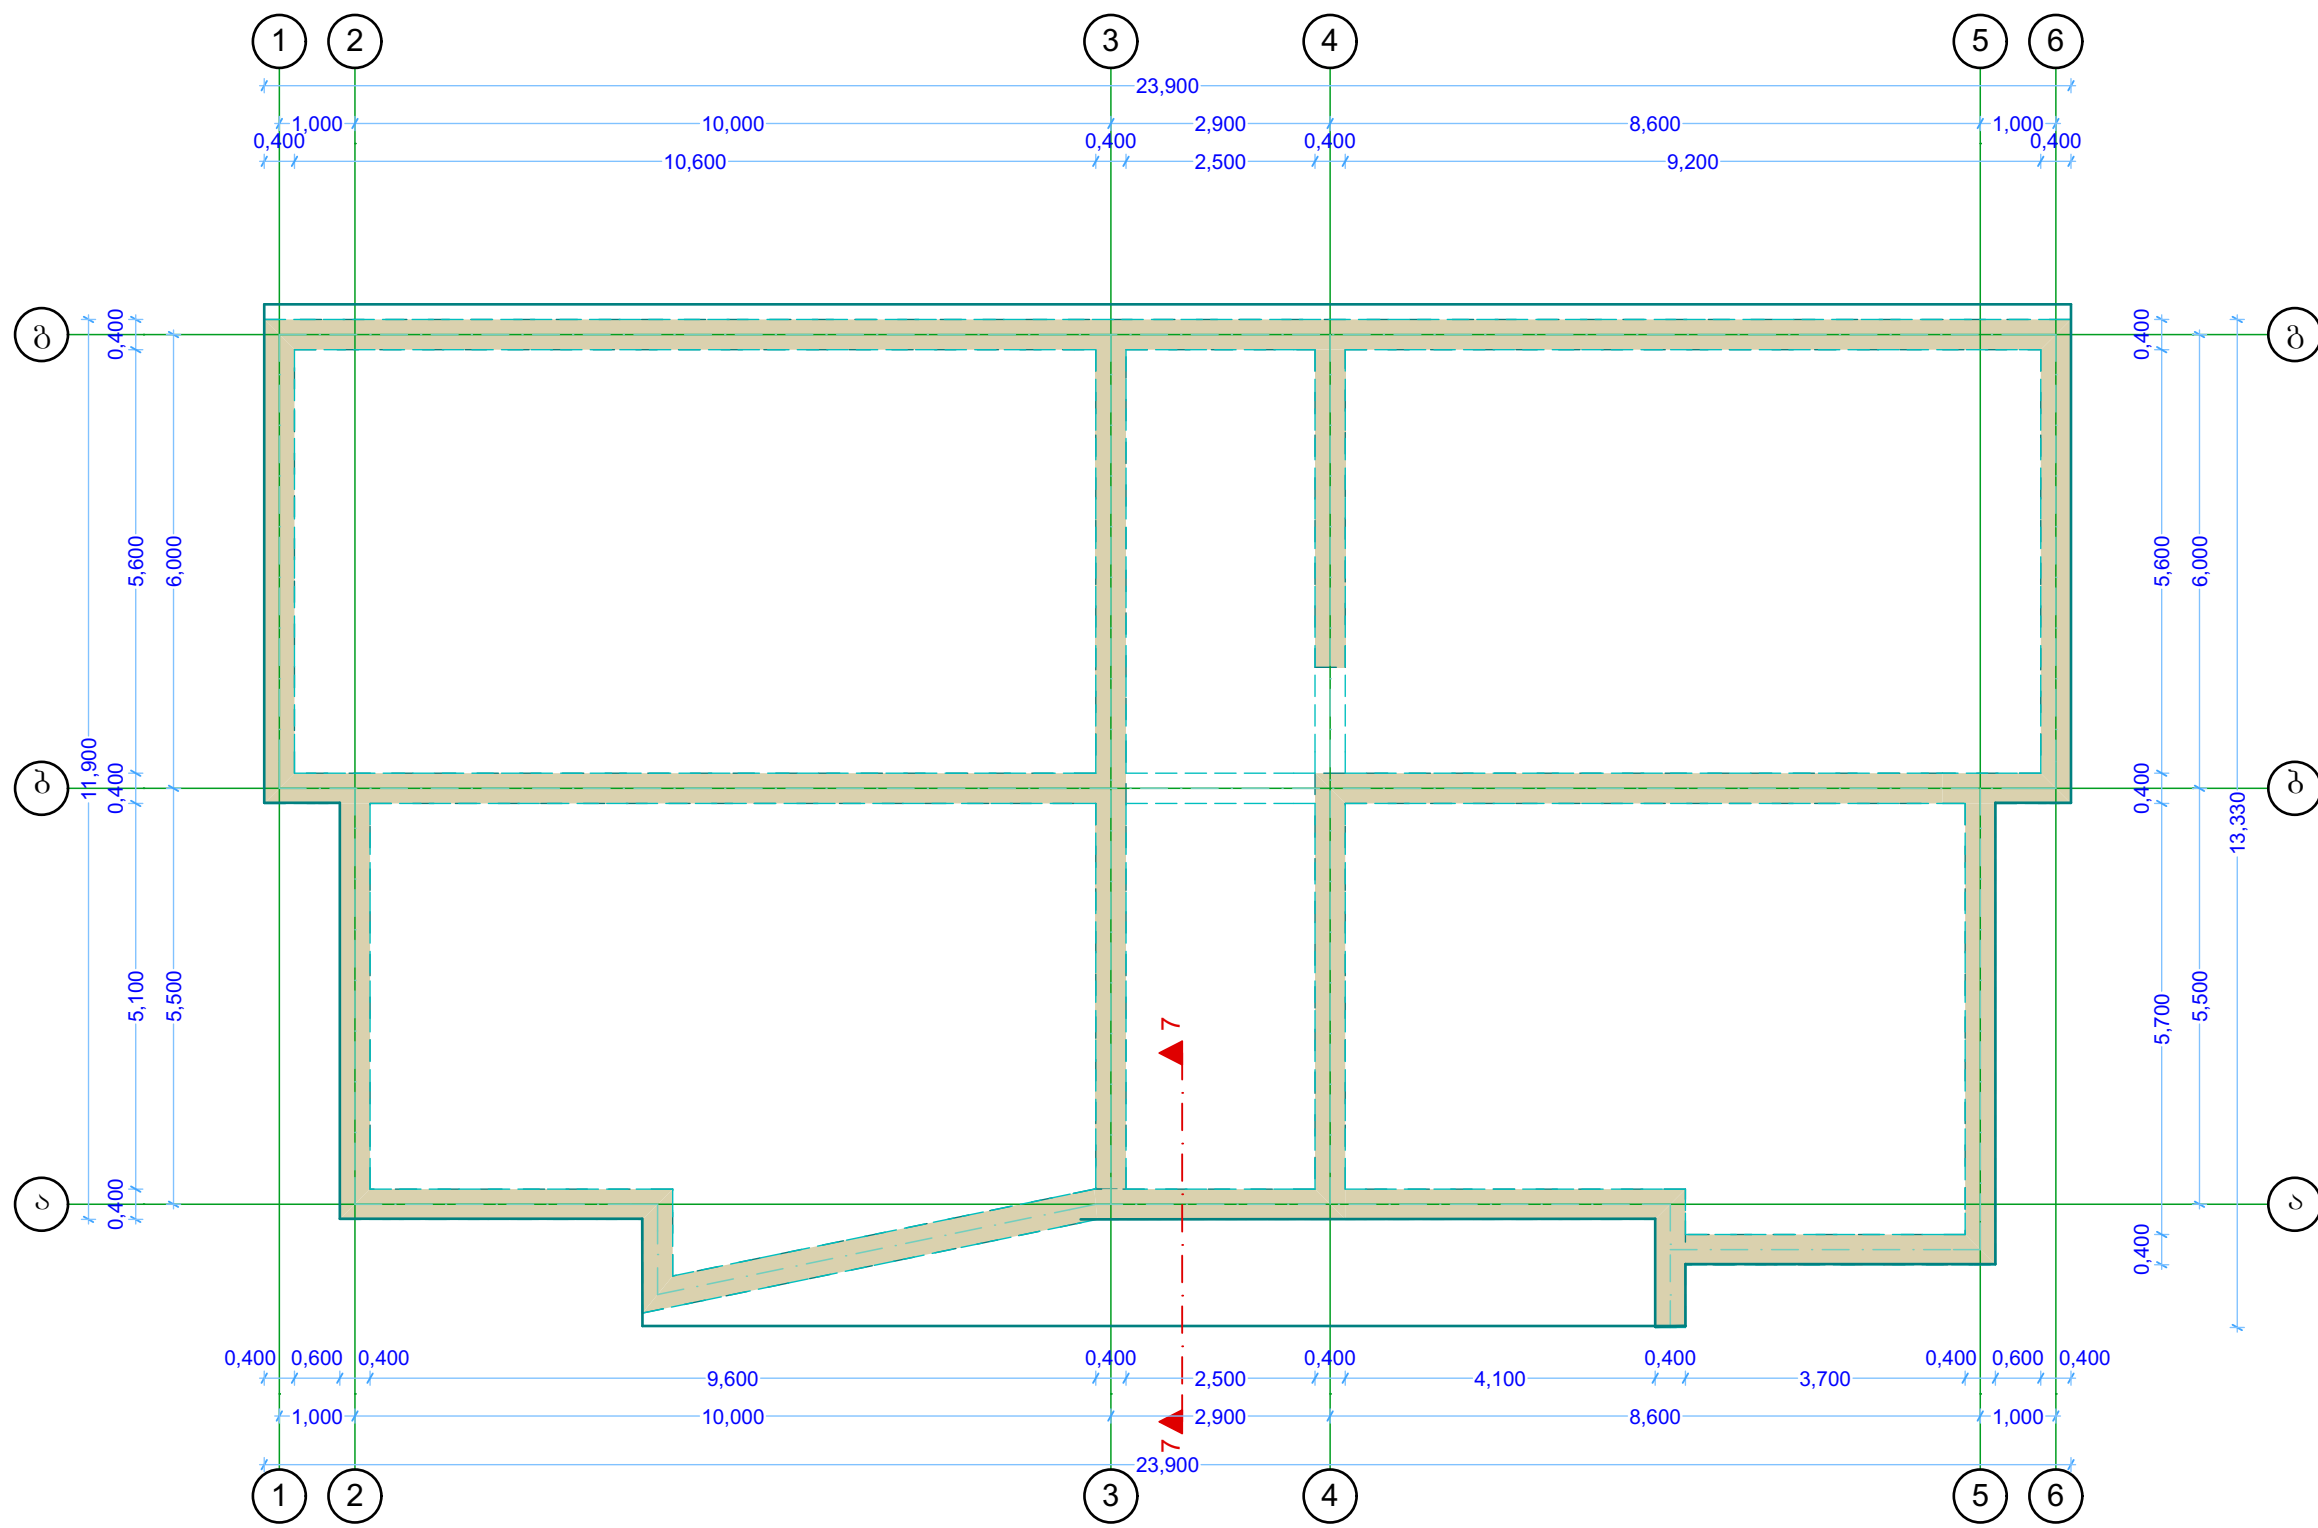

თანამდებობა დირექტორის მინდობილი პირი :	ხელწერა	პროექტის სახელწოდება: საბავშვო ბაღი			
		დამკვეთი: სოფლის მეურნეობის განვითარების მინისტრო			
	გვარი	მ. კობულაძე	დაამუშავა:	სოფლის მეურნეობის მინისტრო	18/12/2015
	ბ. ბერიძე	ნ. ბოლქვაძე	შეამოწმა:	სოფლის მეურნეობის მინისტრო	18/12/2015
კომპიუტერული გრაფიკა:	პროექტი				
"arch-house"	მასშტაბი: 1:100				