
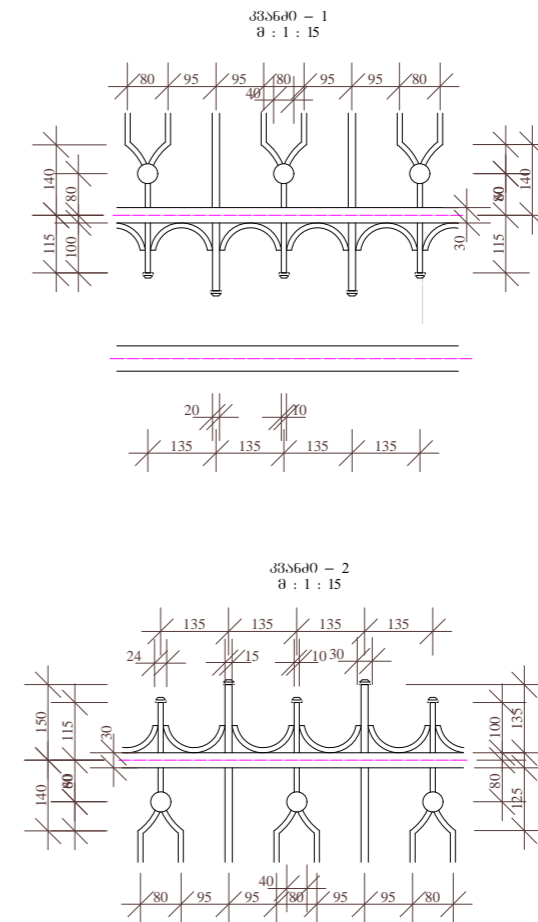


ორგანიზაციის მშენებლის მონაცემები

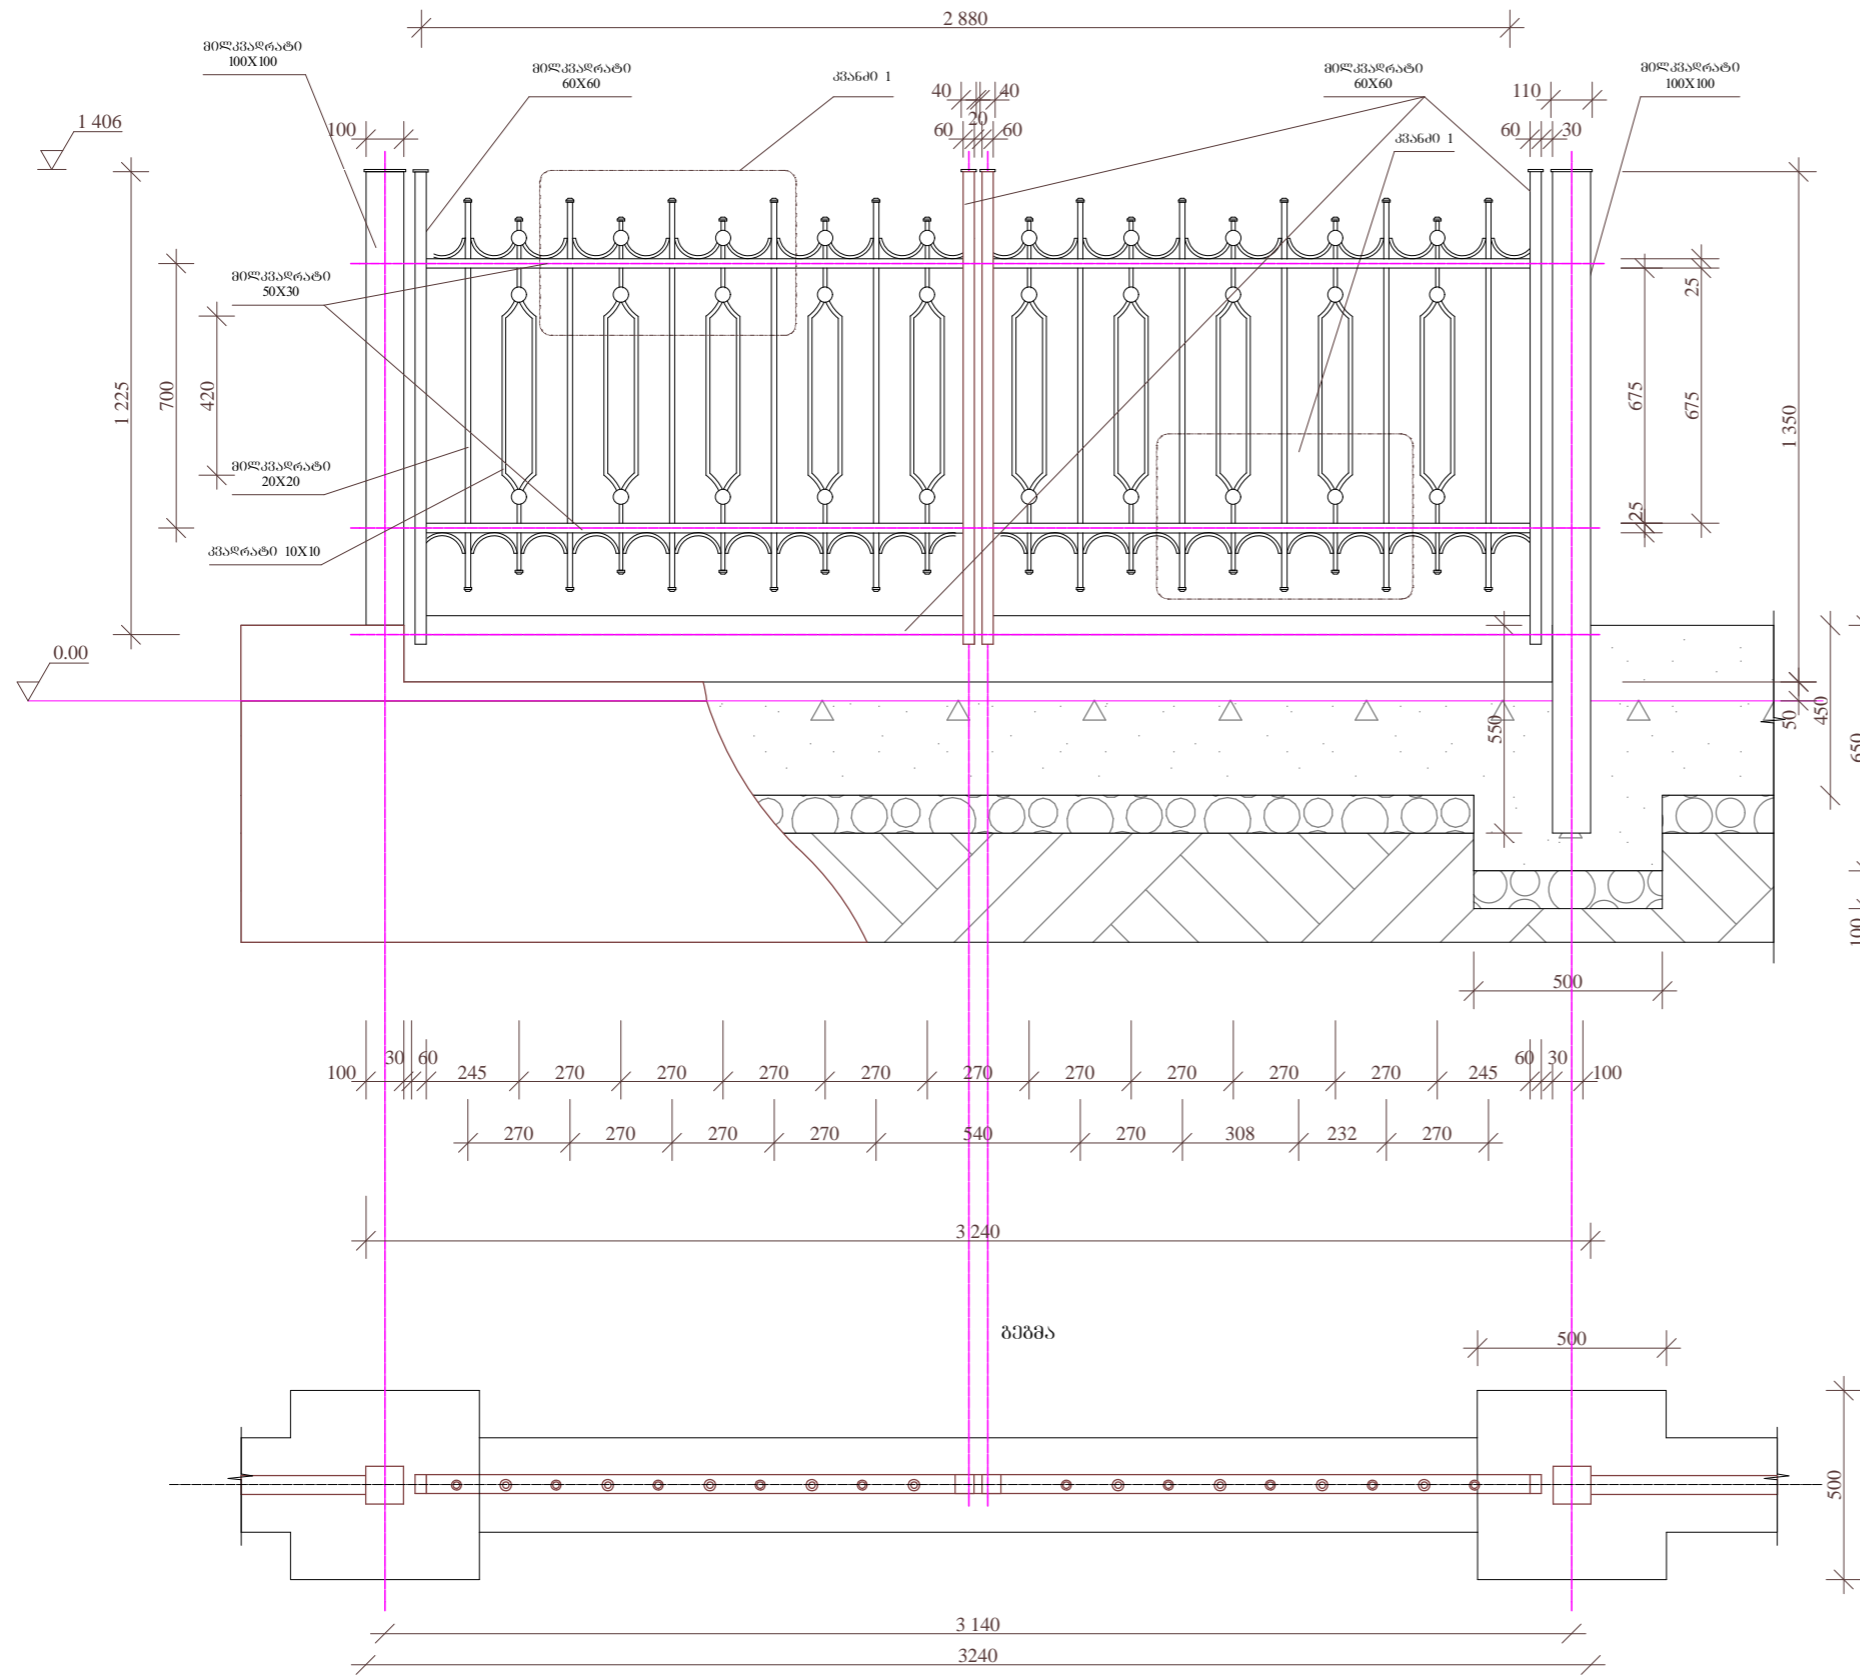

საპროექტო

პროექტი აღნიშნული

ობიექტის დასახელება

მშენებლის მონაცემები

ობიექტის მდებარეობა:
სოხის მუნიციპალიტეტი,
ქ. სოხი

დამკვეთი:
ქობულეთის მუნიციპალიტეტი

პროექტირება:
შ.პ.ს. „სოხი-2005“
ს/კ 244685131
ქ. სოხი, ბერიას ქ. №5

შეასრულა		
შეამოწმა		
დირექტორი	ს. დოღვაია	
სტადია	მუშა პროექტი	
თარიღი	ფურცელი	ფურცლები

მასშტაბი: 1 : 20