


დეკორატიული ღობის მოწყობა

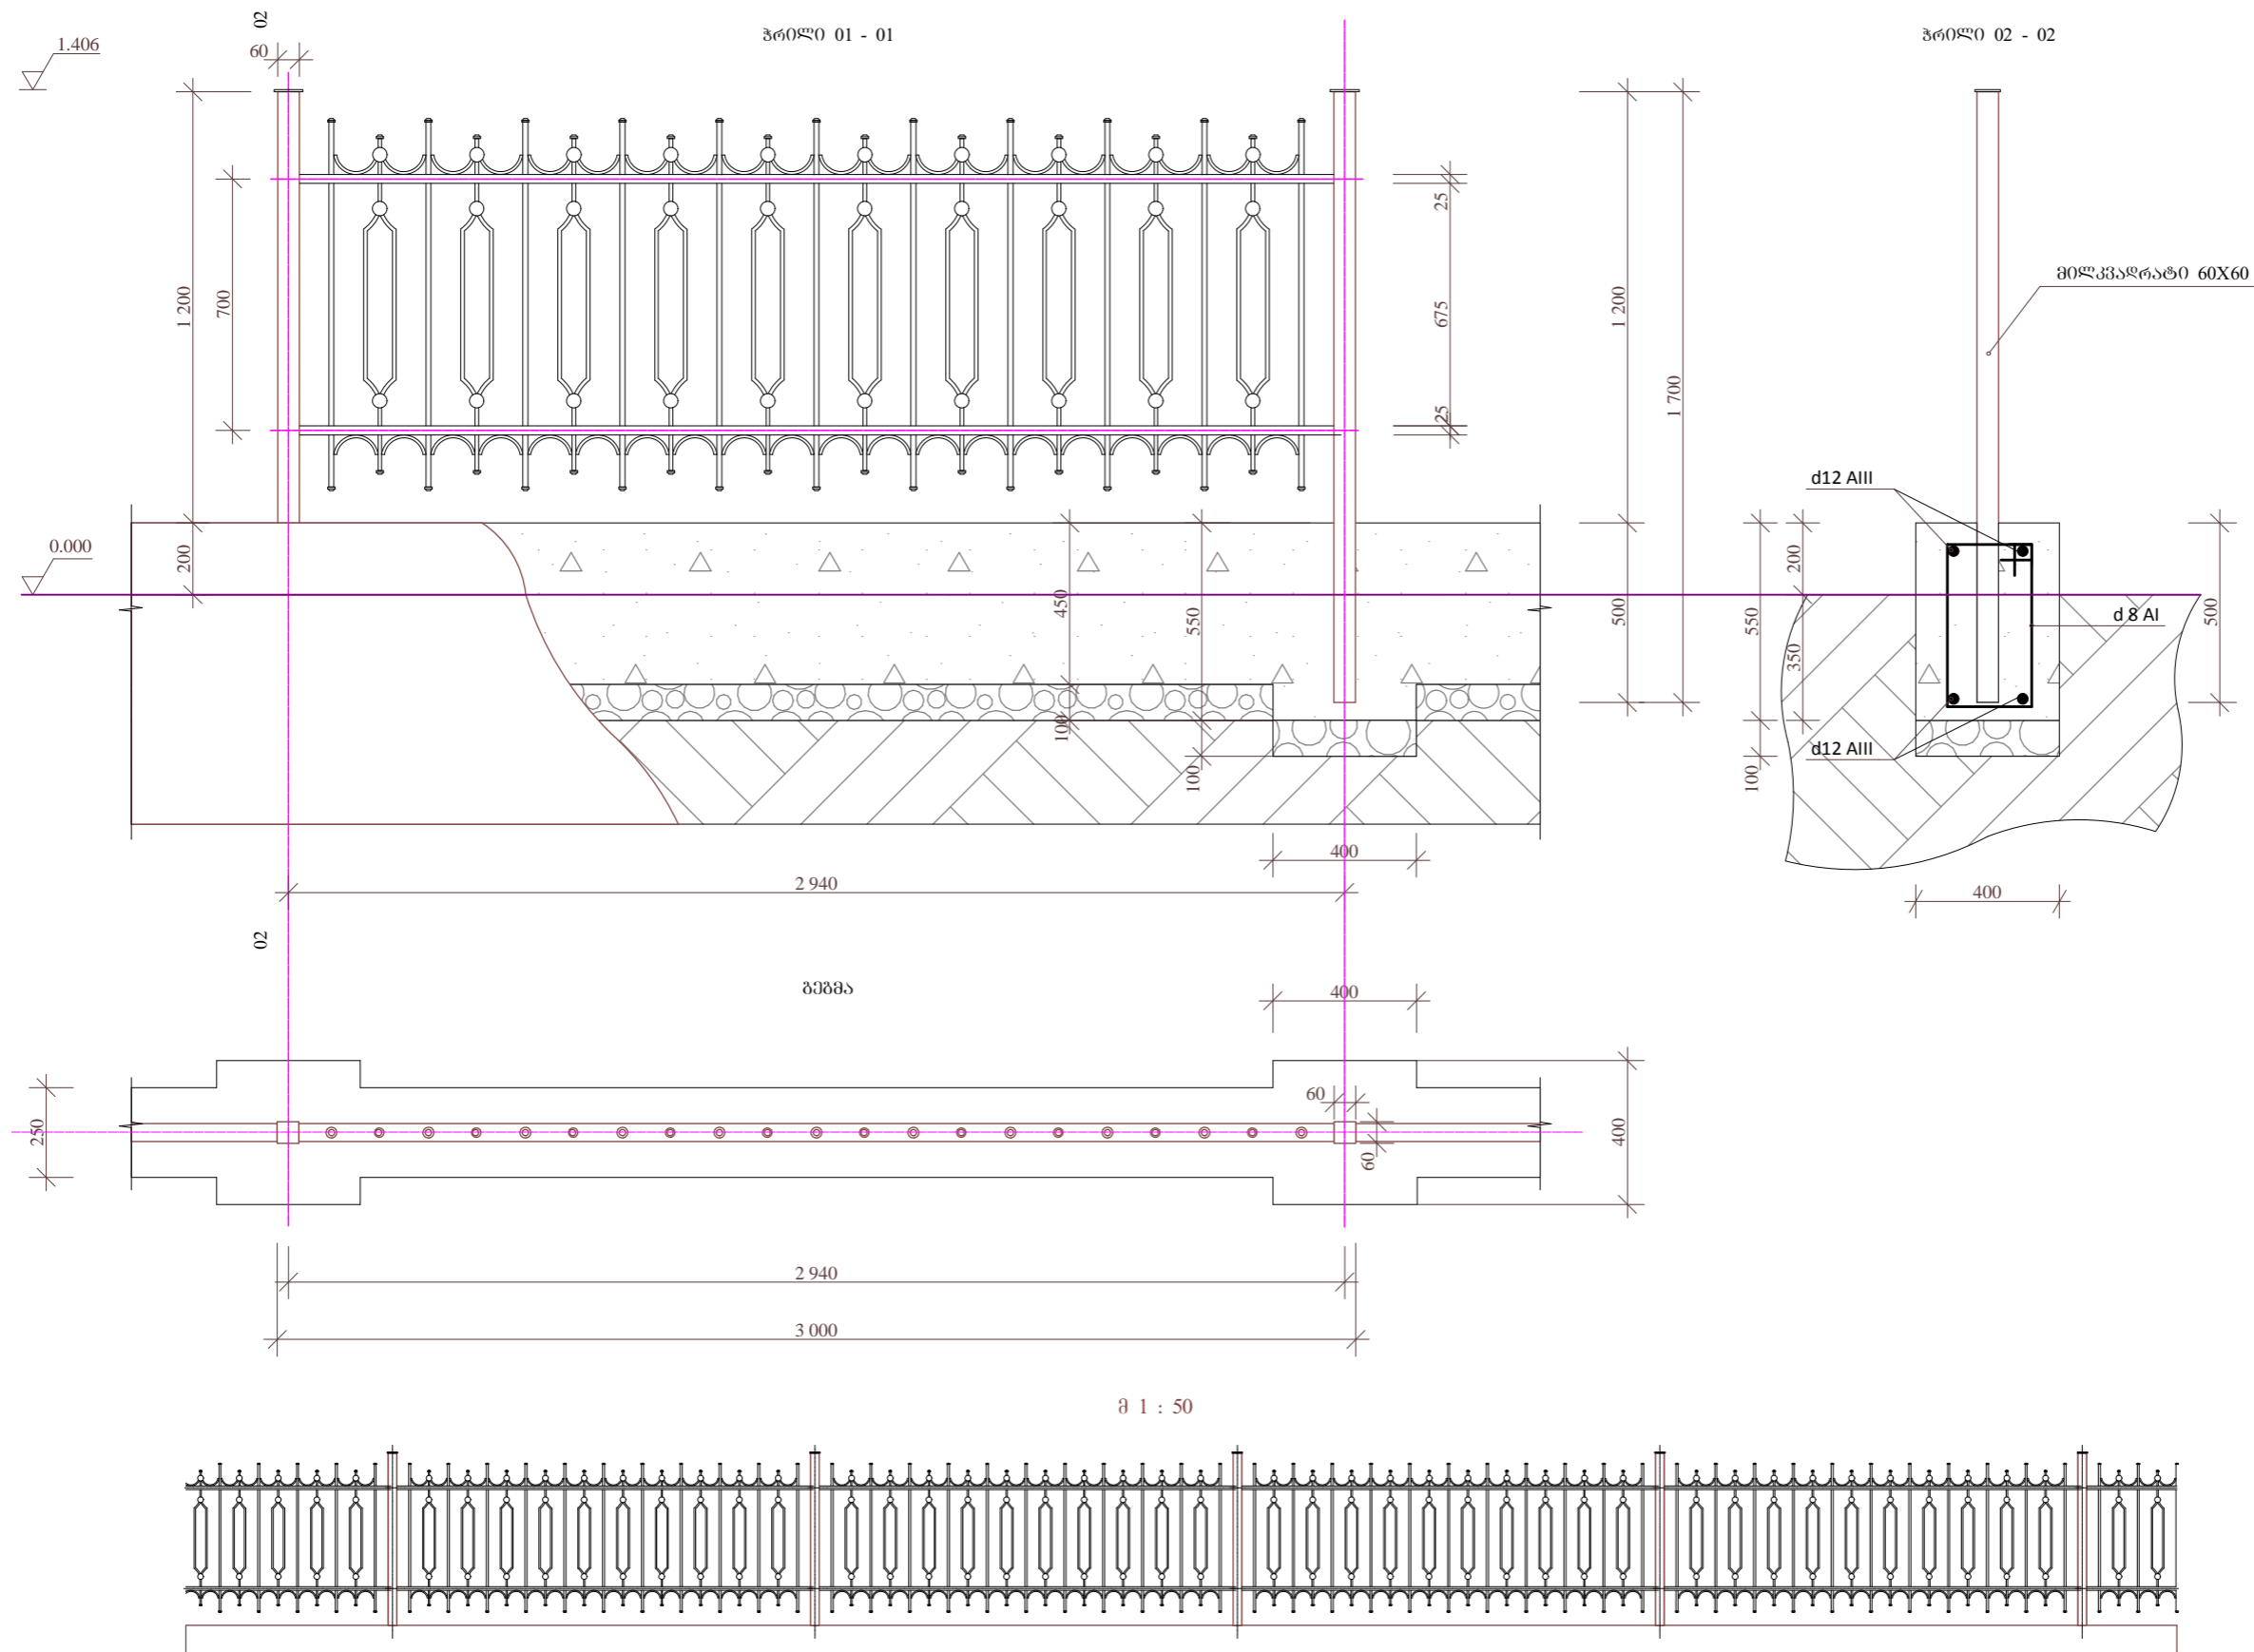

საპროექტო

პროექტი აღნიშვნები

ობიექტის დასახელება

დეკორატიული ღობის მოწყობა

ობიექტის მდებარეობა:  
სოფის მუნიციპალიტეტი,  
ქ. სობი

დამკვეთი:  
ქობულეთის მუნიციპალიტეტი

პროექტირება:  
შ.პ.ს. „სობი-2005“  
ს/კ 244685131  
ქ. სობი, ბერიას ქ. №5

შეასრულა		
შეამოწმა		
დირექტორი	ს. დოღვაია	
სტადია	მუშა პროექტი	
თარიღი	ფურცელი	ფურცლები

მასშტაბი: 1 : 20