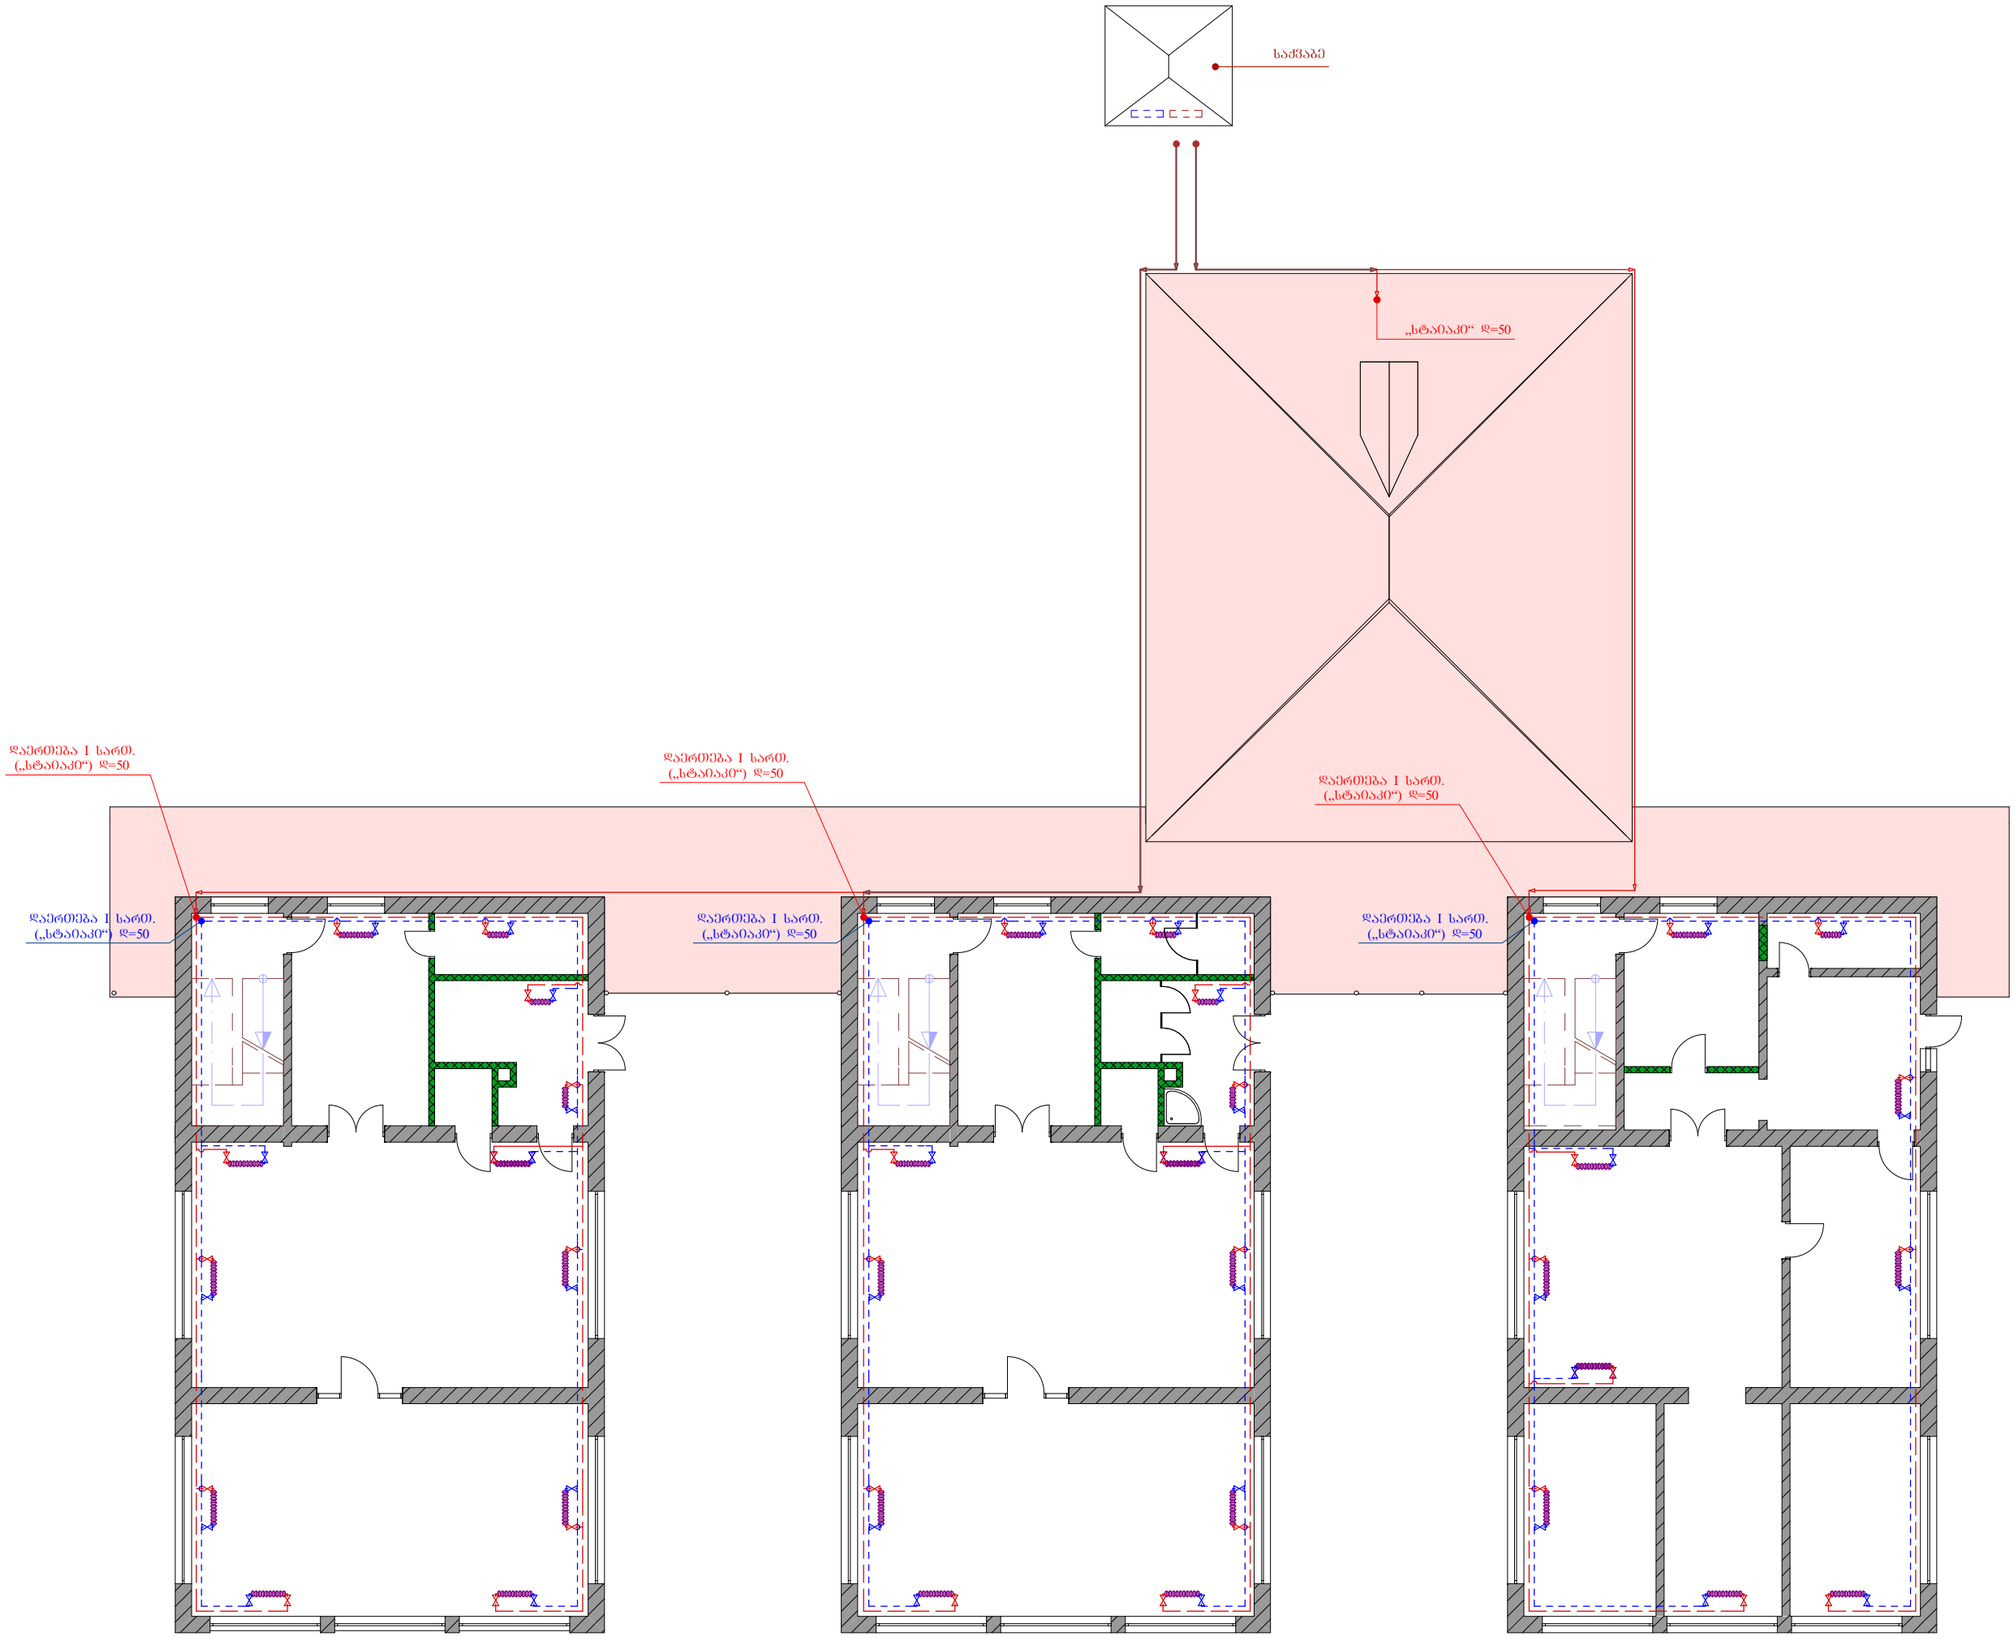

პირობითი აღნიშვნები

- პანელური რადიატორი
- პანელური რადიატორი
- Ø32 - მიმწოდებელი მილსადენის PVC მილები დ=32
- Ø32 - რეცირკულაცია PVC მილები დ=32
- მიმწოდებელი მილსადენის PVC მილები დ=50
- რეცირკულაცია PVC მილები დ=50
- მიწოდება დ-75 მმ
- რეცირკულაცია დ-75მმ
- ცივი წყლის ვენტილი
- ცხელი წყლის ვენტილი

ობიექტის დასახელება

დამკვეთი:
ხობის მუნიციპალიტეტი

ობიექტის მისამართი:
ქ. ხობი

პროექტირება:
შ.პ.ს. „ხობი-2005“
ს/კ 244685131
ქ.ხობი, ბერიას ქ. №7

თანამდებობა	სახელი გვარი	ხელმოწერა
არქიტექტორი	ა.გადელია	
მთ.ინჟინერი	ლ. ჯიჯეიანი	
დირექტორი	ს.დოლბაია	

სტადია	პროექტი	
თარიღი	ფურცლის №	სულ რაოდ.