


პირეპიძის აღწერა

- საკანალიზაციო კლასების 80ლი ღ=50
- საკანალიზაციო კლასების 80ლი ღ=100
- ტრავი

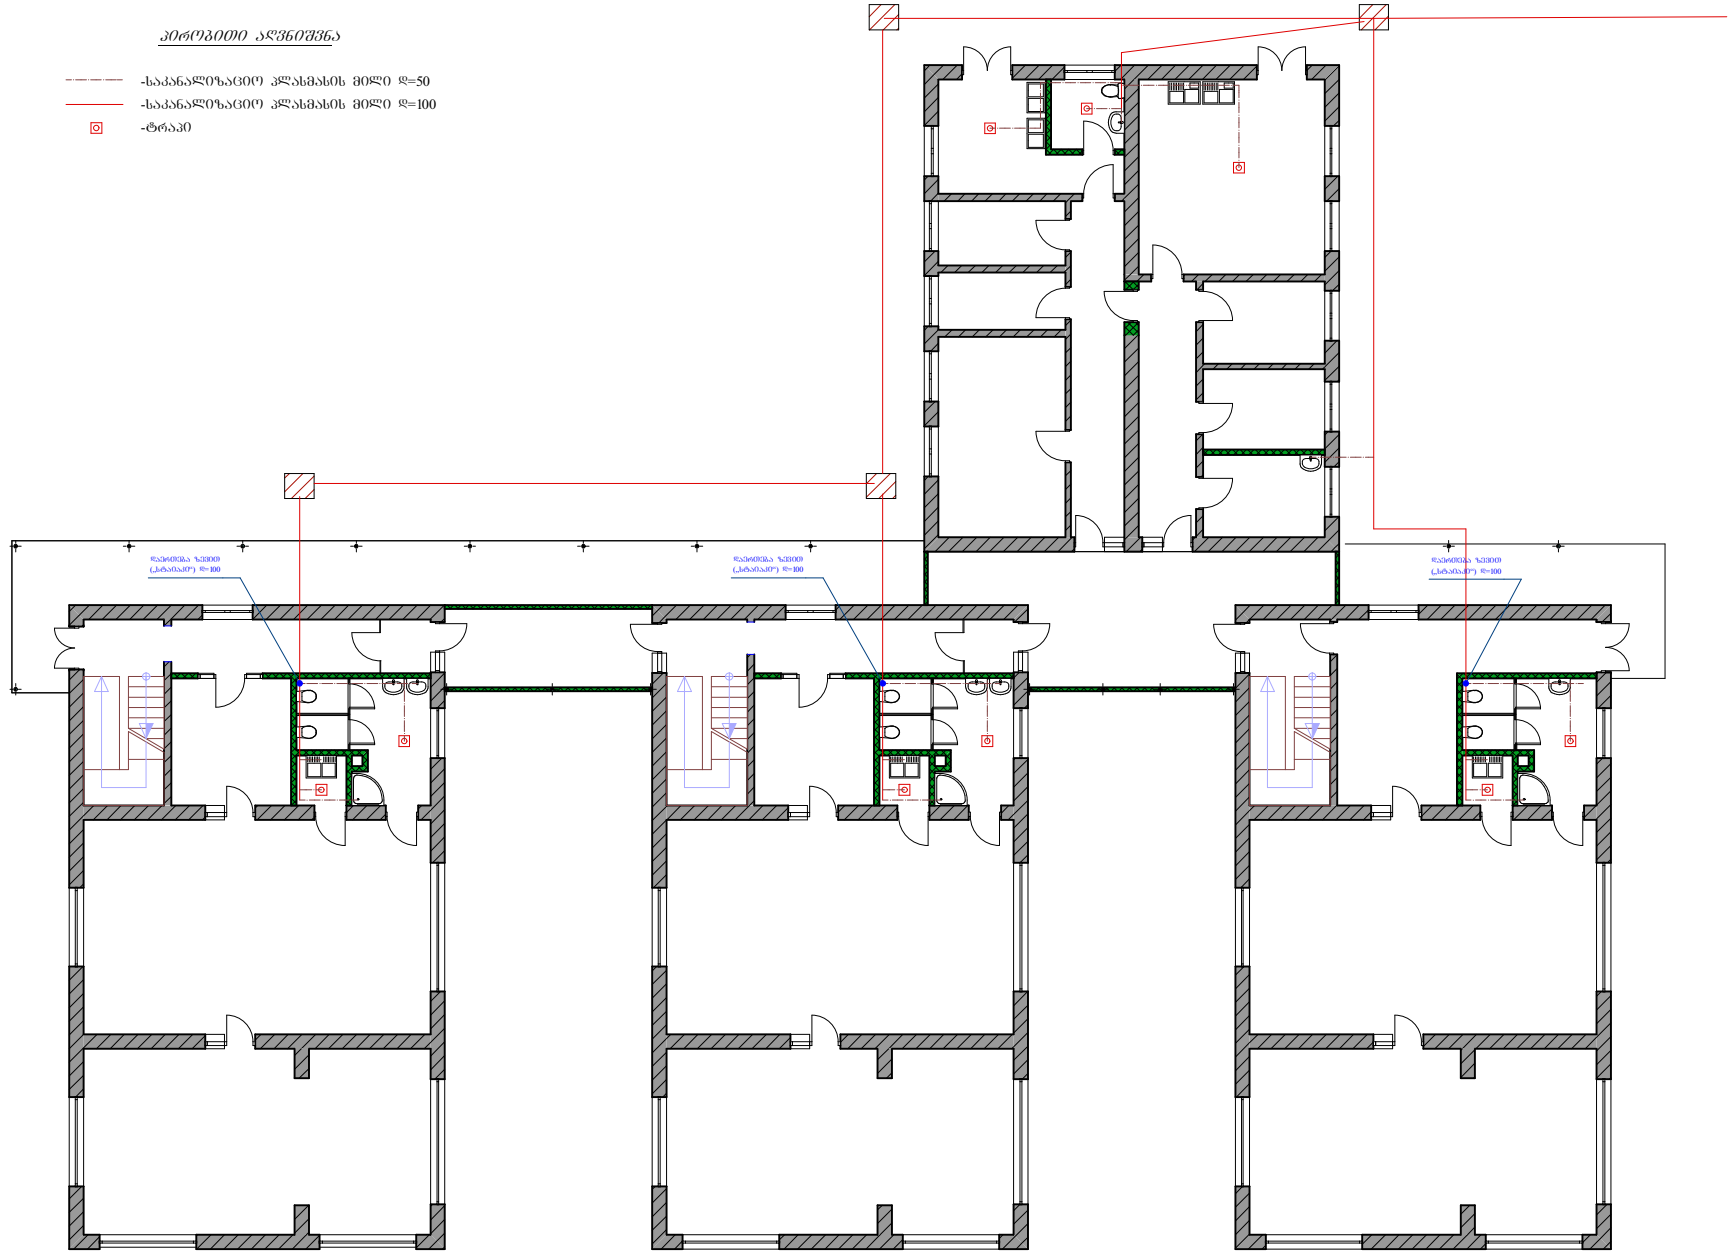


ობიექტის დასახელება

დამკვეთი:
სოფლის მეურნეობის

ობიექტის მფლობელი:
ქ. ნოზი

პროექტირება:
შ.პ.ს. „სოფი-2005“
ს/კ 244685131
ქ.სოფი, ბერიას ქ. №7

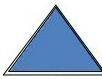

თანამდებობა	სახელი გვარი	ხელმოწერა
პროექტირერი	ა.ბაბუაძე	
გამოცემი	ლ. ჯიბუაძე	
დირექტორი	ს.ბერიას	

სახელი	გვარი
თარიღი	ფურცლის №
	საღ. რაოდ.