


პირველი ადგილის

- საპანალოვანი კლასიკის მონი 50
--- საპანალოვანი კლასიკის მონი 100
☐ ტრაპი

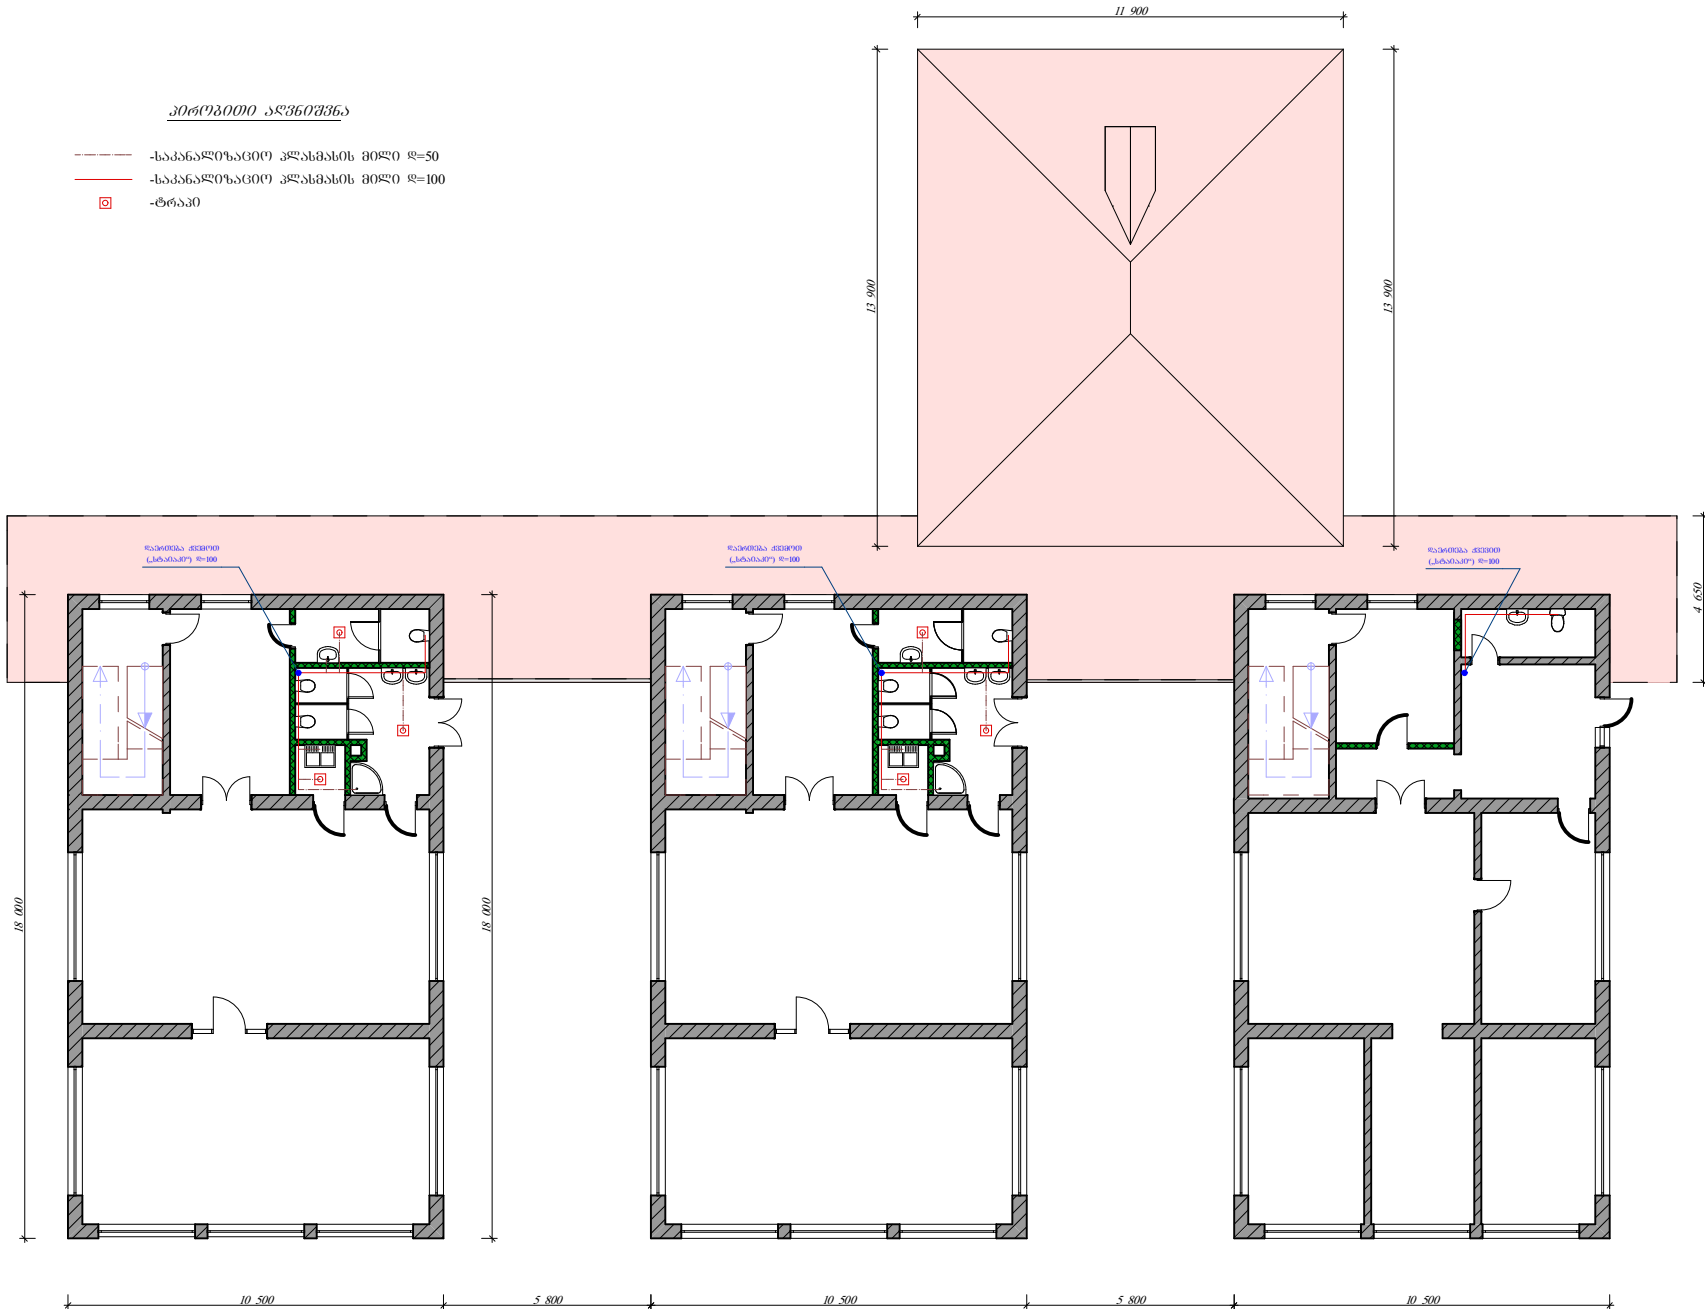


II-სართულის გეგმა
60მ. +3.200
საკანალიზაციო სისტემის
მოწყობის სქემა
მ 1:150

ობიექტის დასახელება

დამკვეთი:
ხონის მუნიციპალიტეტი

ობიექტის მისამართი:
ქ. ხონი

პროექტირება:
შ.პ.ს. „ხონი-2005“
ს/კ 244685131
ქ. ხონი, ბერიძის ქ. №7

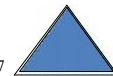

თანამდებობა	სამუშაო გარი	ხელმოწერა
პროექტირება	ა. ბაბუაძე	
გამოცემის	ლ. ჯიბუაძე	
დირექტორი	ს. დოლაძე	

საბუღალტრო		პროექტი
თარიღი	ფურცლის №	საუბრის