


პირუბითი აღწერილობა

- ცივი წყლის პლასმასის მილი დ=32
- ცხელი წყლის პლასმასის მილი დ=20
- ცივი წყლის პლასმასის მილი დ=20

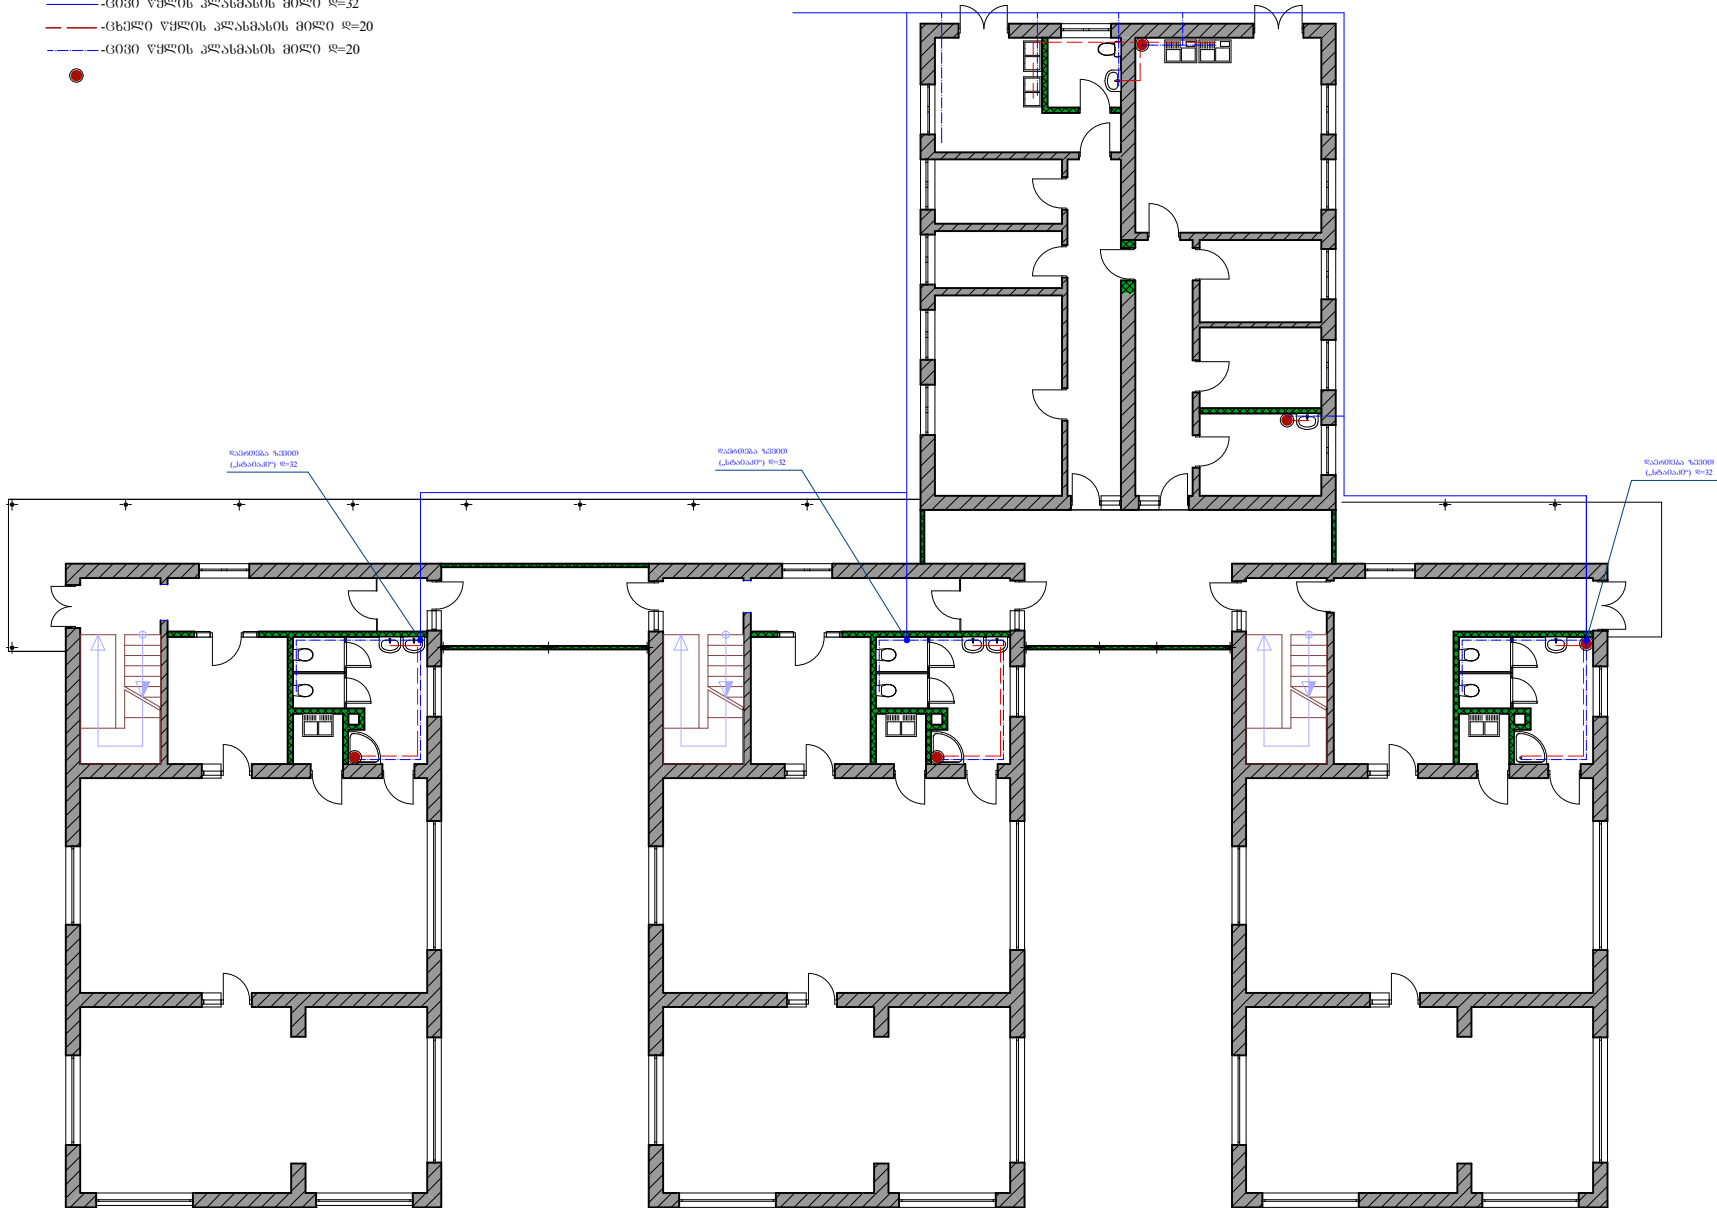

ობიექტის დასახელება

დამკვეთი:
სოფლის მეურნეობის სამსახური

ობიექტის მფლობელი:
ქ. ნოზი

პროექტირება:
შ.პ.ს. „სოფი-2005“
ს/კ 244685131
ქ.სოფი, ბერიას ქ. №7



თანამდებობა	სამუშაო გვარი	ხელმოწერა
პროექტირება	ა.ბაბუაშვილი	
გამოცემის	ლ. აბიასიანი	
დირექტორი	ს.დოლაძე	

საბუღალტრო		პროექტი
თარიღი	ფურცლის №	საშ. რაოდ.