


II-სართულის გეგმა
ნომ. +3.200
წყალგაყვანილობის სისტემის
მოწყობის სქემა
მ 1:150

პირმოპირი პლავიშვი

— — (ბიზი წყლის პლასმის მიღი $\Delta=32$)
— — (ხეპი წყლის პლასმის მიღი $\Delta=20$)
- - - — (ბიზი წყლის პლასმის მიღი $\Delta=20$)

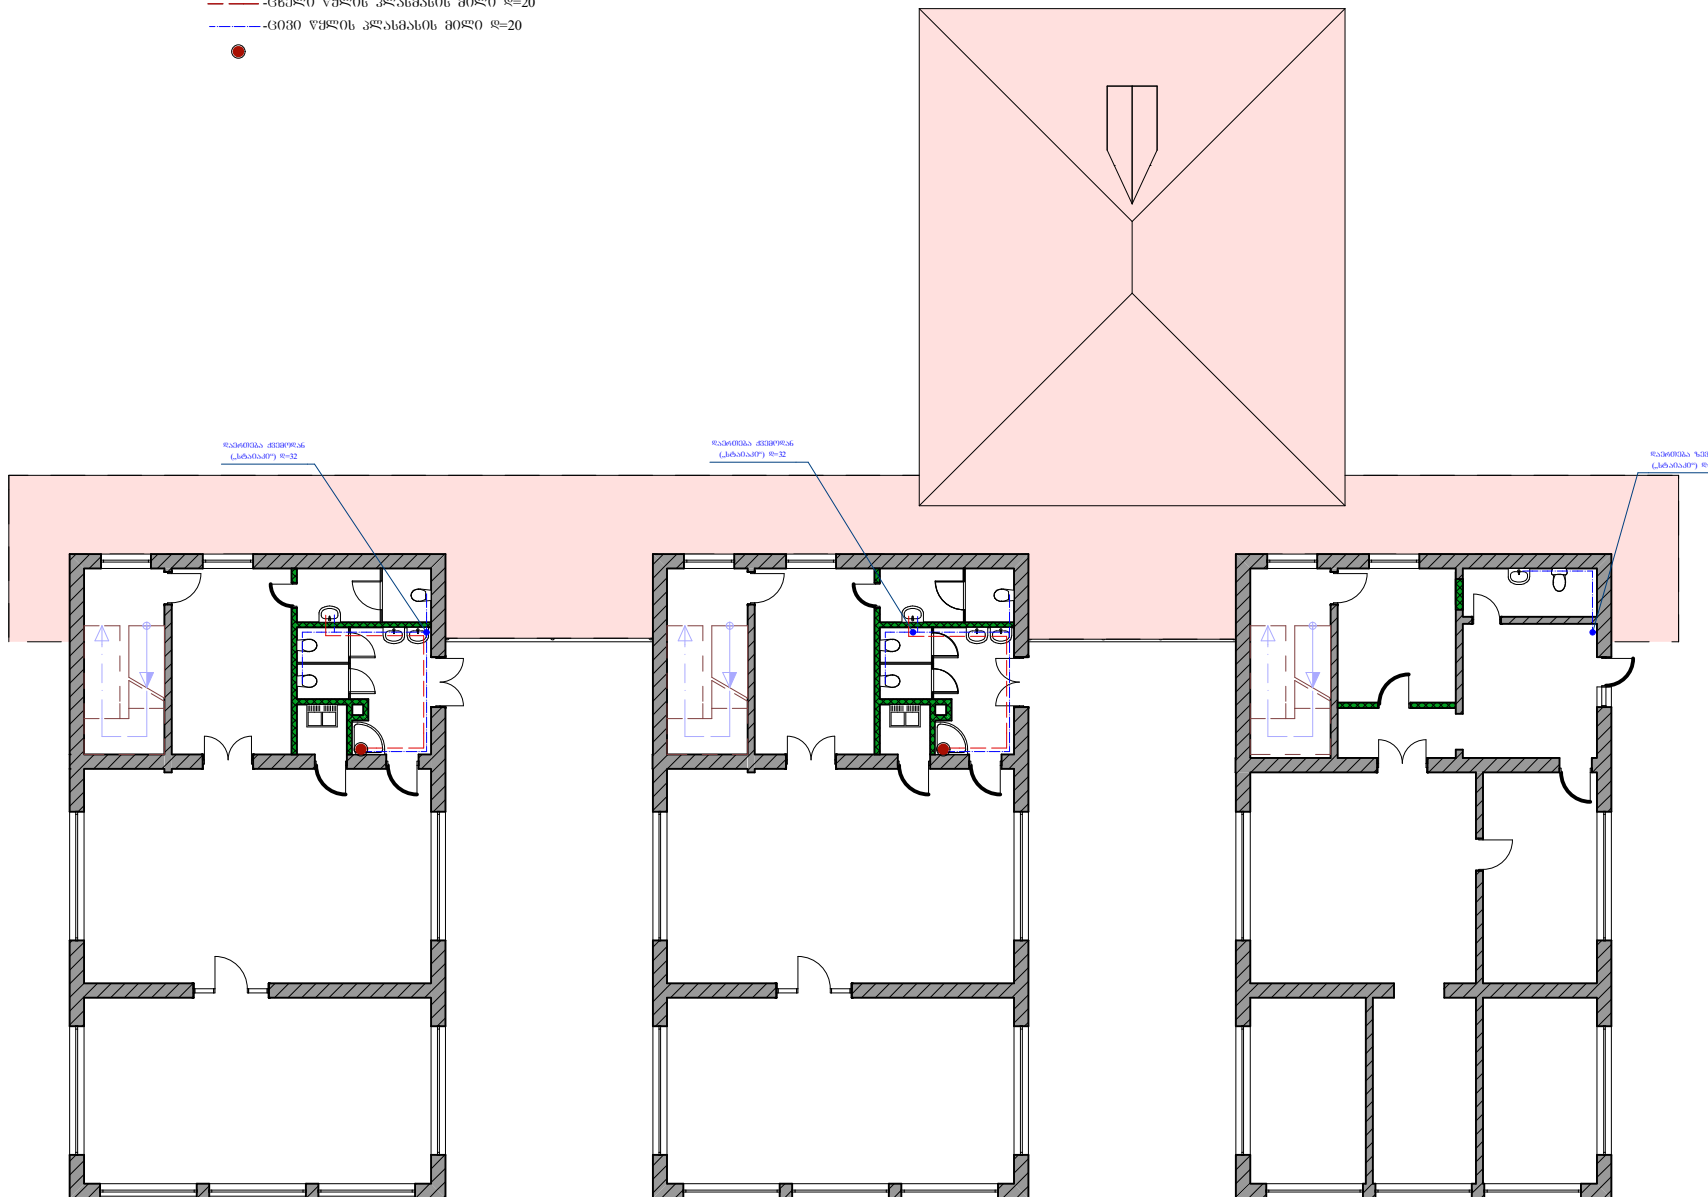

თბილისის დასახელება

ლაგვითი:
ხოვის გუნდის მფლობელები

გზიარების მისამართი:
ქ. თბილისი

პროექტირება:
შ.პ.ს. „ხობი-2005“
ს/კ 244685131
ქ.ხობი, ბერიძის ქ. №7



თანდამგება	სახლი გვარი	ხელმოწერა
პროცესორი	ა.გაბუნი	
გუ.ინჟინერი	ლ. ჰინკინი	
ფინანსორი	ს.ფოლბანი	

სახლი		პროექტი
თარიღი	ფურცლის №	სულ რაოდ.