



ROAD PLAN

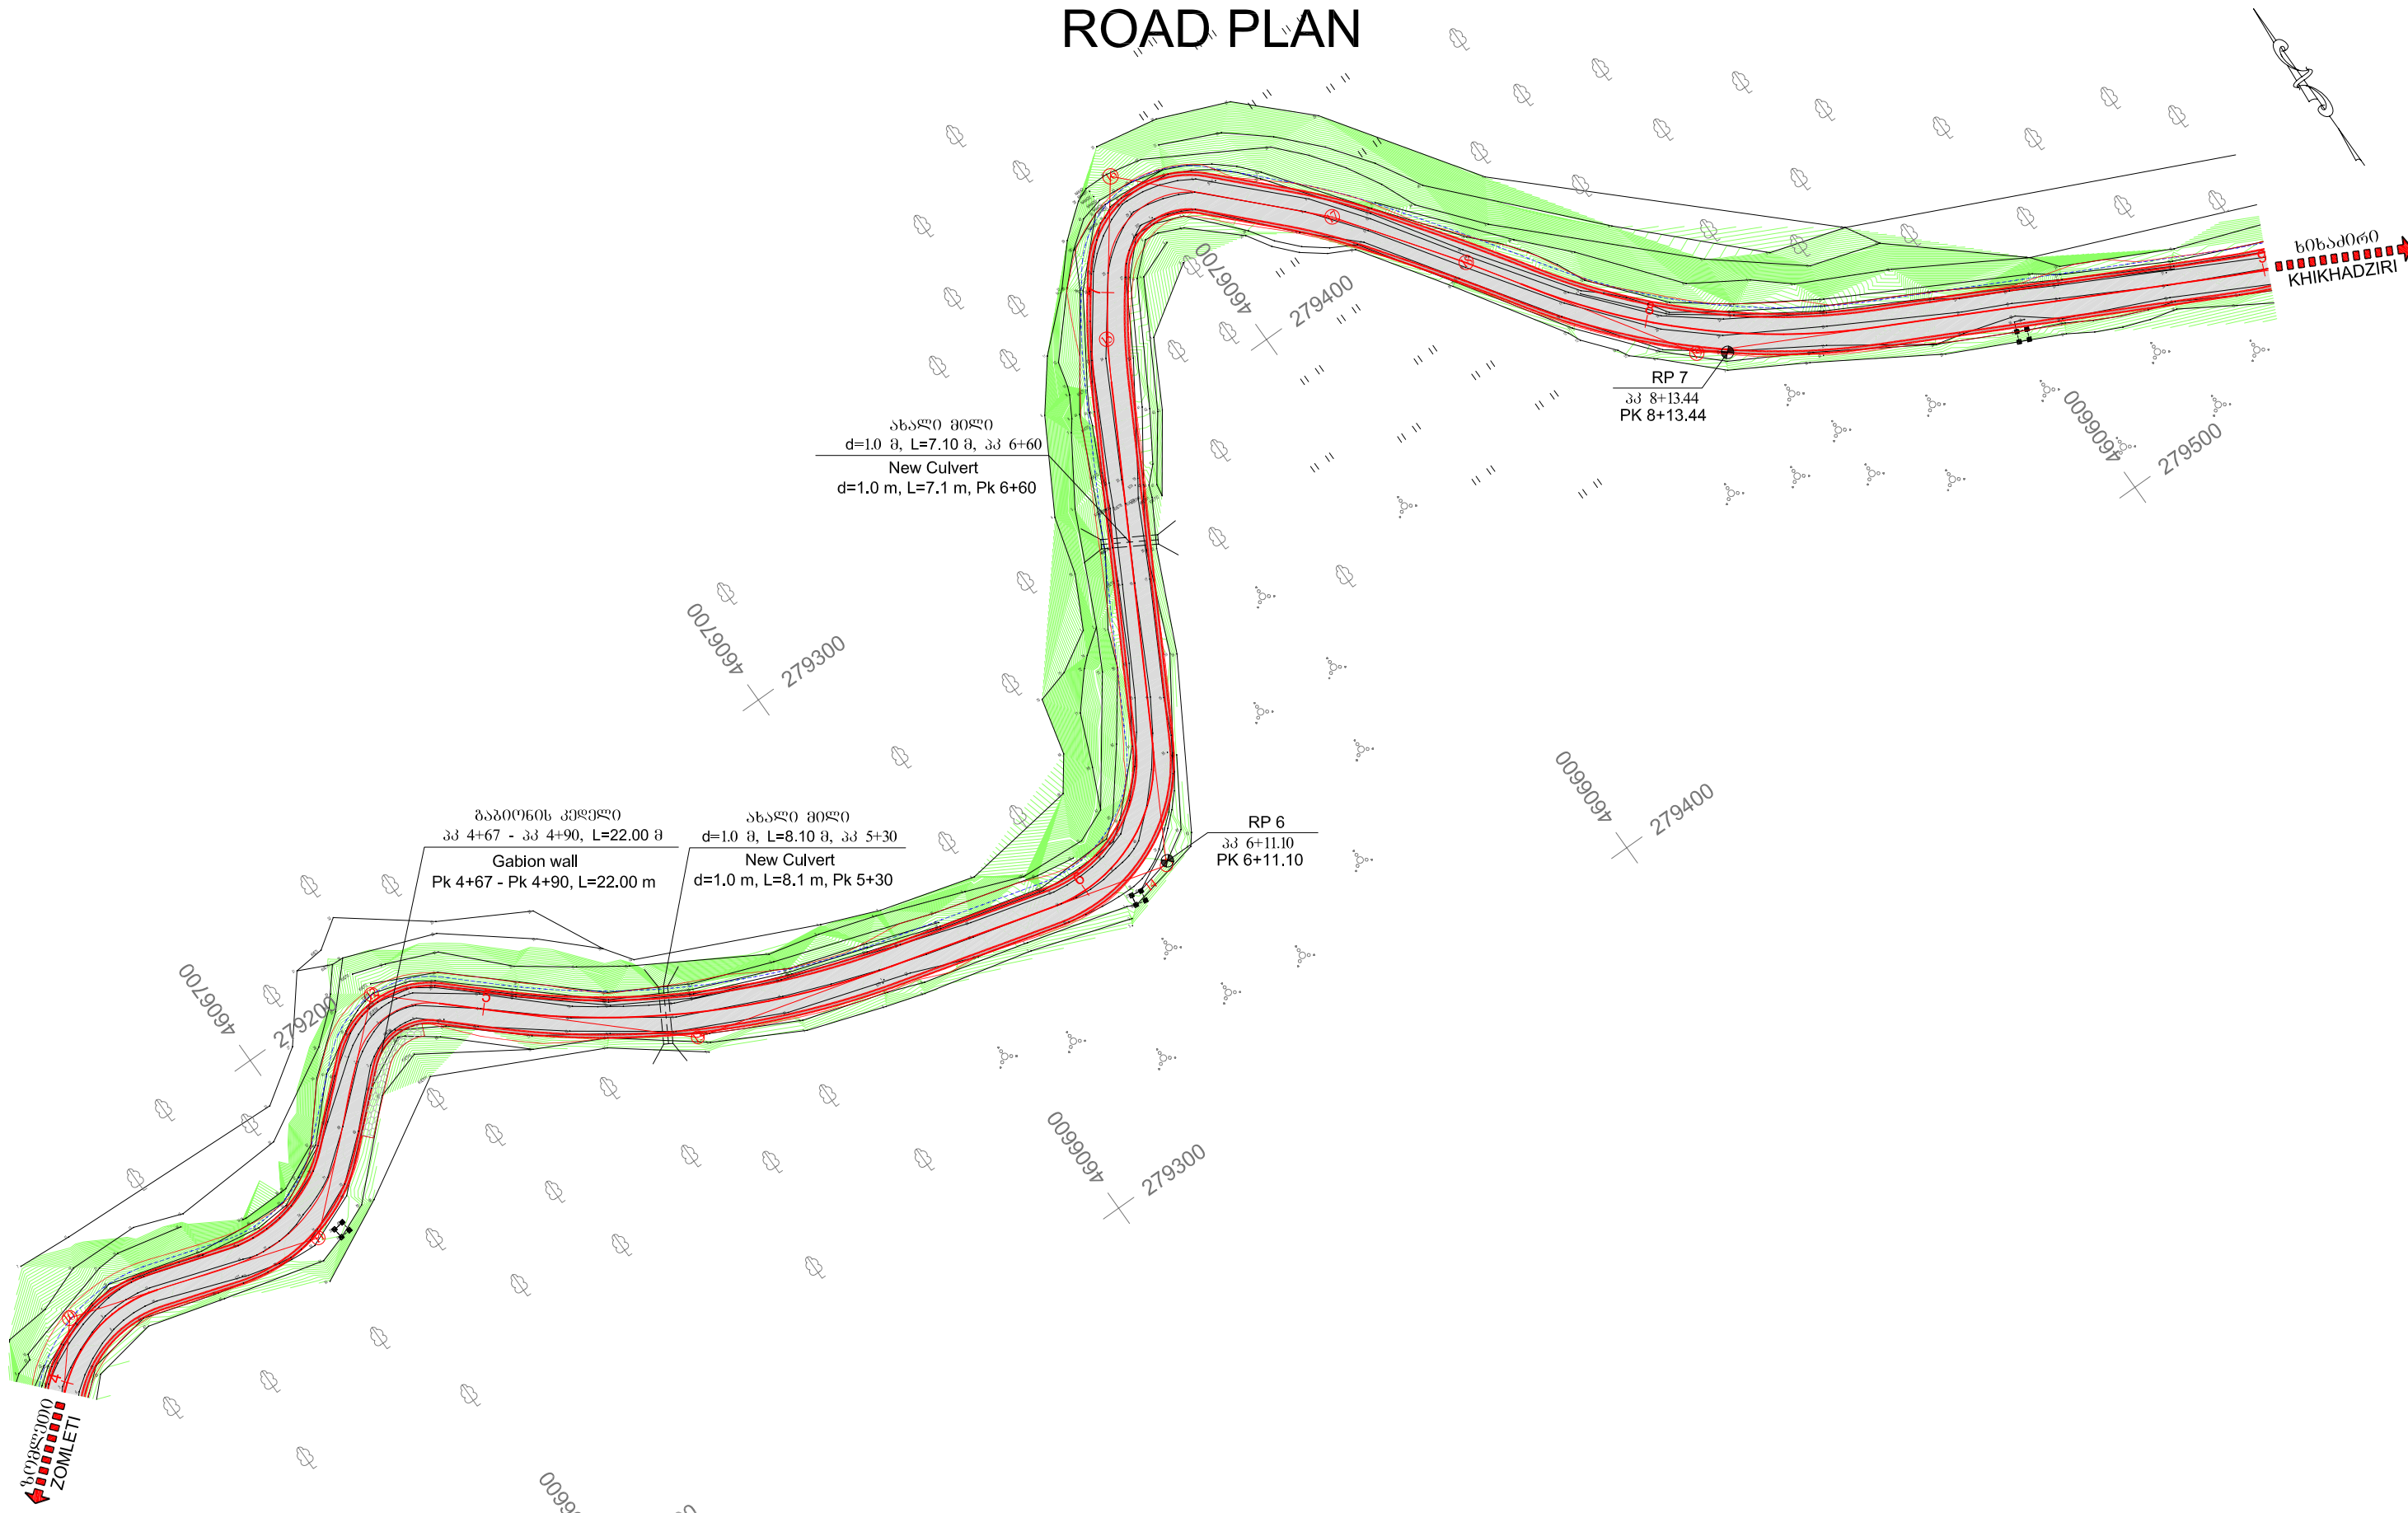

დაამუშავა: საქართველოს რეგიონალური განვითარებისა და ინფრასტრუქტურის სამინისტროს საავტომობილო გზების დეპარტამენტი EMPLOYER: ROADS DEPARTMENT OF THE MINISTRY OF REGIONAL DEVELOPMENT AND INFRASTRUCTURE OF GEORGIA 		კონსულტანტი: შ.პ.ს. დოჰვა ინჟინერინგ კო. ლტ CONSULTANT: DOHWA ENGINEERING Co. Ltd  438 სამტედი-ს ქ. განგნამ-სუ, სეული 135-518, კორეა 438, Samsong-ro, Gangnam-gu, Seoul 135-518, Korea		გზის დასახელება: ადგილობრივი მნიშვნელობის ზომიერ-ხისადირის საავტომობილო გზის 812-820 მოწვევითი (სხალთა-კვატია) ROAD TITLE: ZOMLETI-KHIKHADZIRI LOCAL ROAD KM12-KM20 SECTION (SKHALTA-KVATIA)				ნახაზის დასახელება: DRAWING TITLE: გზის რეკონსტრუქცია ROAD PLAN. SHEET 2/22	
პროექტი / PROJECT: P144048. ანგარიში / CONTRACT: SLRP III/CS/QCBS-01. დეტალური პროექტისა და საინჟინერო დოკუმენტაციის მომზადება 10 გზის მოწვევითი რეკონსტრუქციისათვის (≈ 100კმ) მუშაობისათვის და ადგილობრივი გზების მასშტაბის პროექტის დამუშავება. PREPARATION OF DETAILED DESIGN AND BIDDING DOCUMENTS FOR REHABILITATION OF 10 ROAD SECTIONS (APPR. 100KM) UNDER THE THIRD SECONDARY AND LOCAL ROADS PROJECT (SLRP III).		პროექტის მფლობელი: შ.პ.ს. აიდიმი SUBCONSULTANT: IDM Ltd.  1, შ. ნუბუძის ქ., თბილისი, 0177, საქართველო 1, Sh. Nutsudze St., Tbilisi, 0177, Georgia		დაამუშავა: APPROVED: თარიღი: DATE: დაამუშავა: DESIGNED: დახატა: DRAWN: შეამოწმა: CHECKED: მშენებლის რევიზია: REV.		ნახაზის №: DRAWING No.: SLRP III.R6-003/002 მასშტაბი: SCALE:			
				მშენებლის რევიზია: REV. აღწერა DESCRIPTION თარიღი DATE		ნახაზის ორიგინალური ზომა: ORIGINAL DRAWING SIZE: A3 (420x297)			

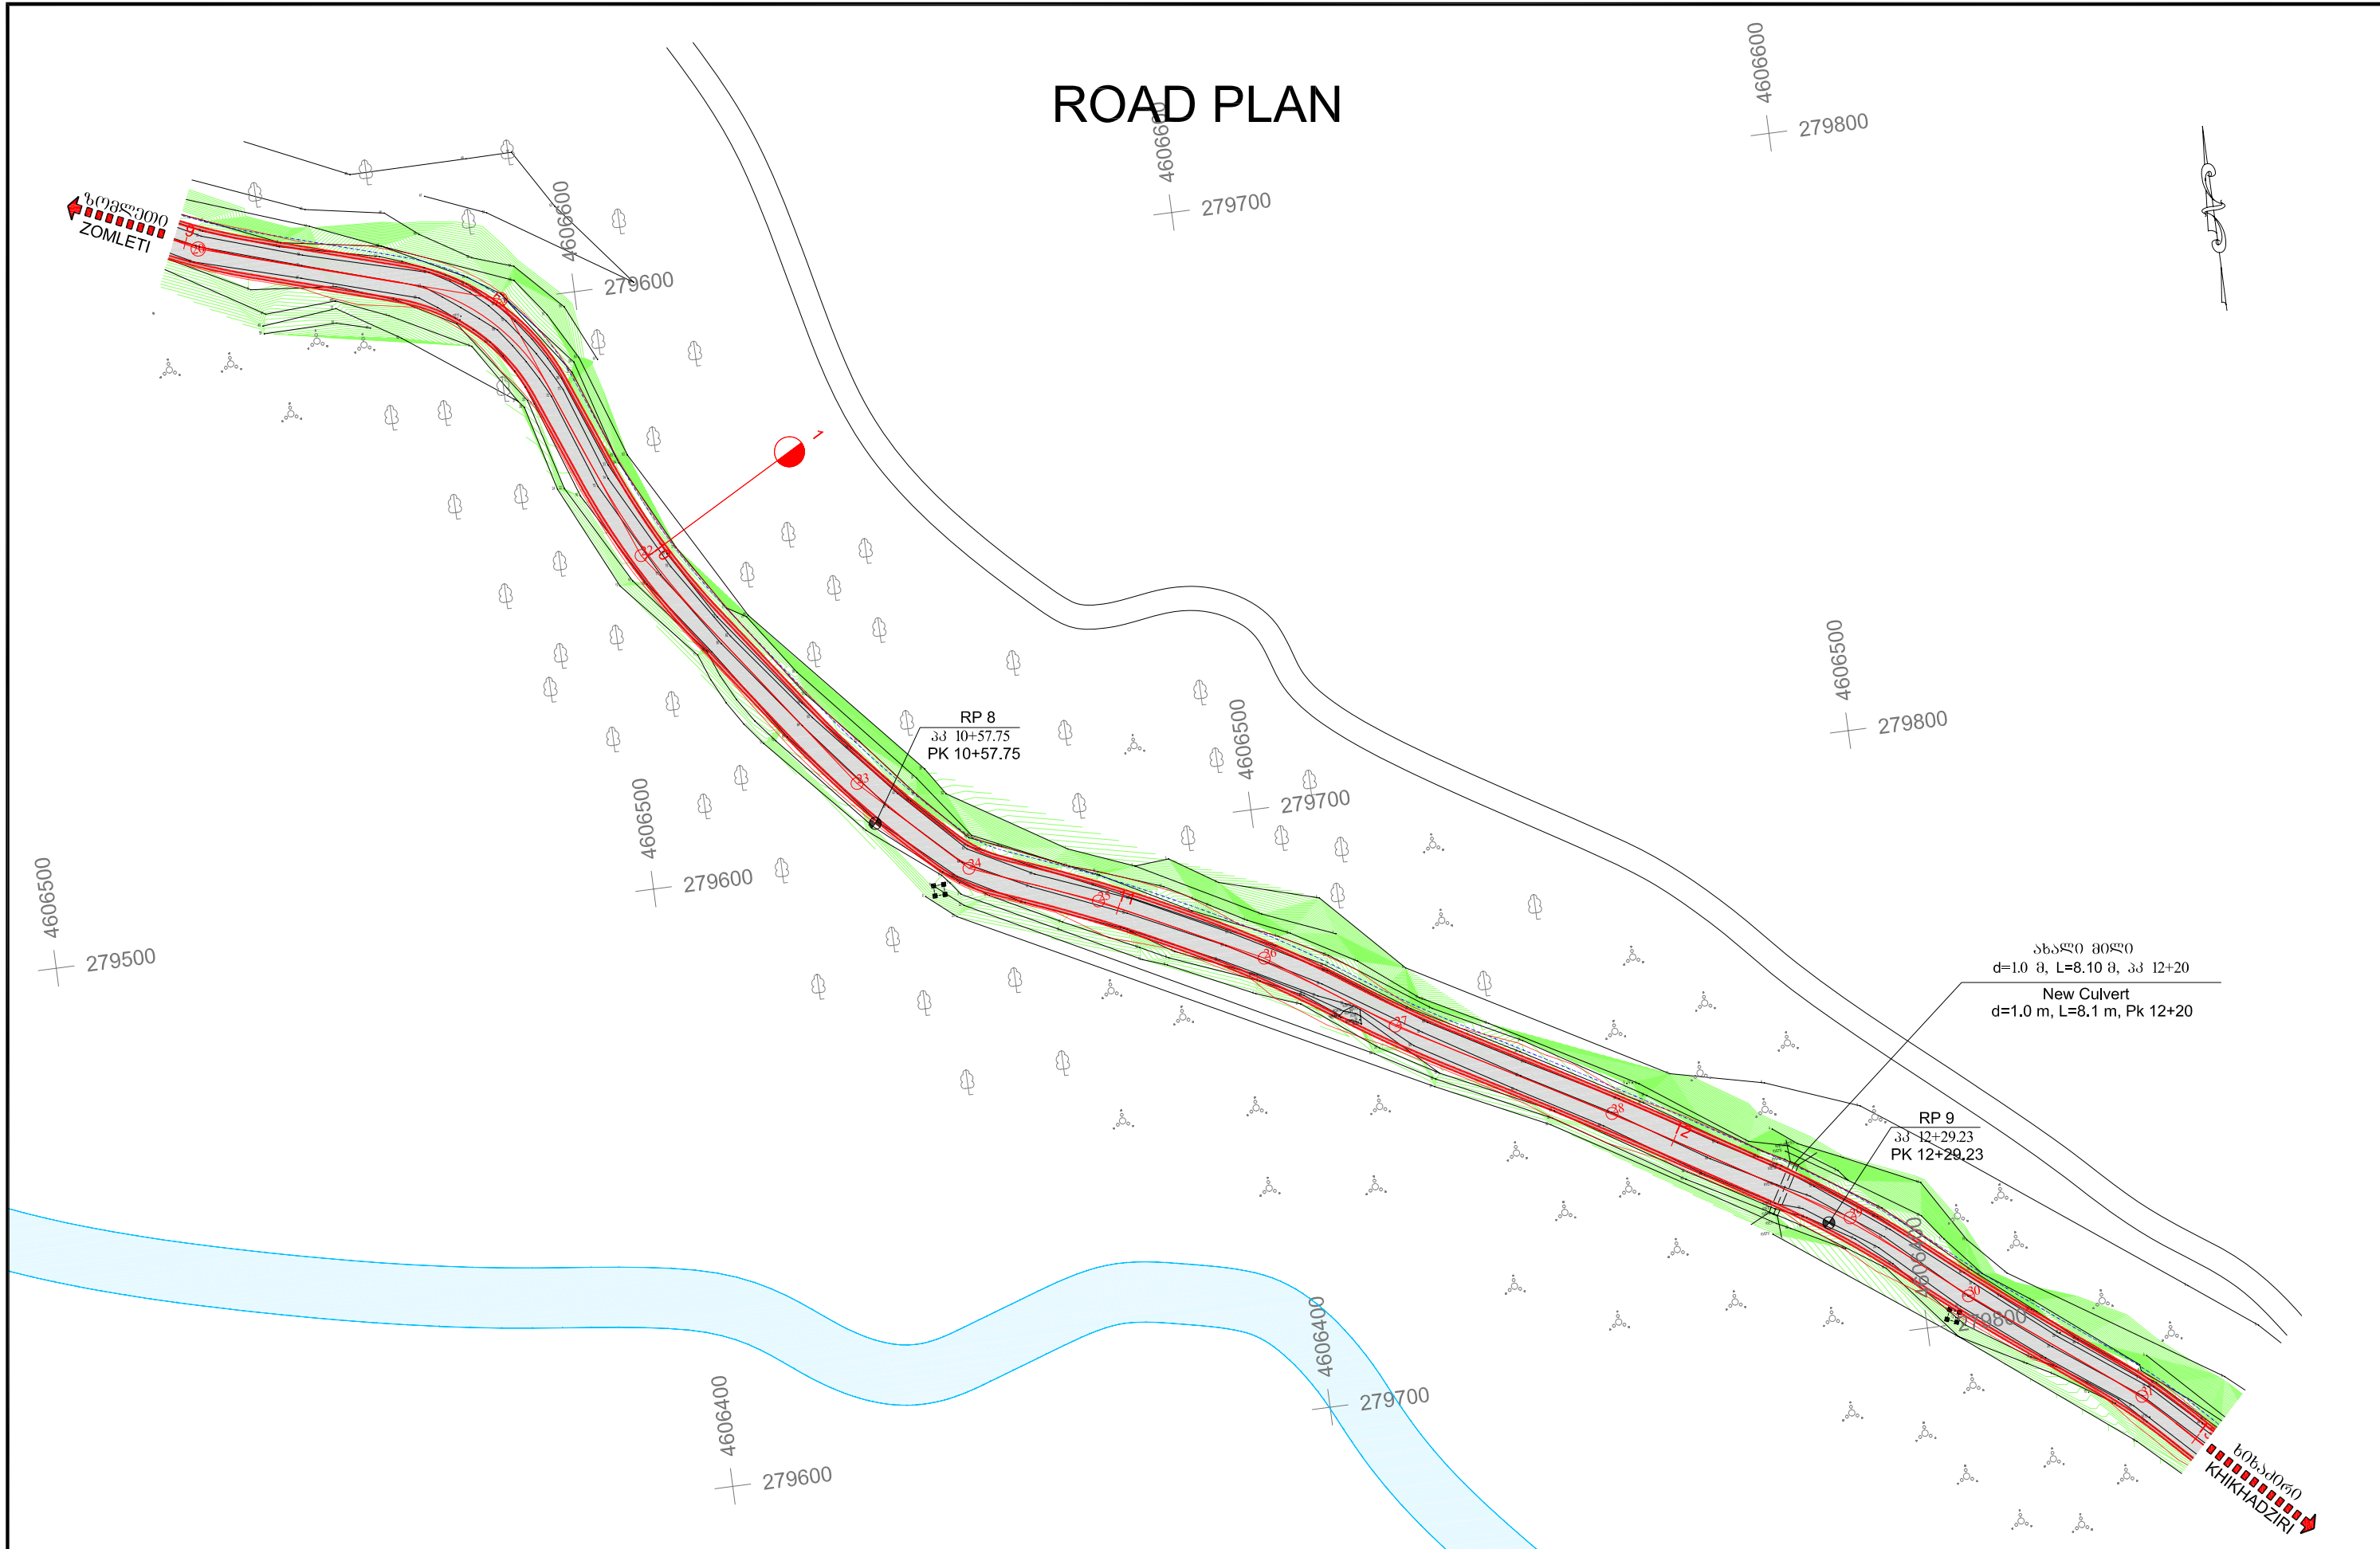

დაამუშავა: საქართველოს რეგიონალური განვითარებისა და ინფრასტრუქტურის სამინისტროს საავტომობილო გზების დეპარტამენტი EMPLOYER: ROADS DEPARTMENT OF THE MINISTRY OF REGIONAL DEVELOPMENT AND INFRASTRUCTURE OF GEORGIA		კონსულტანტი: შ.პ.ს. დოჰვა ინჟინერინგ კო. ლტდ CONSULTANT: DOHWA ENGINEERING Co, Ltd 438 სამსუი-გუ, განგნამ-გუ, სეული 135-518, კორეა 438, Samsuoi-gu, Gangnam-gu, Seoul 135-518, Korea		გზის დასახელება: ადგილობრივი მნიშვნელობის ზომლეთი-ხიხადირის საავტომობილო გზის 12-20 კმ მონაკვეთი (სხალთა-კვატია) ROAD TITLE: ZOMLETI-KHIKHADZIRI LOCAL ROAD KM12-KM20 SECTION (SKHALTA-KVATIA)		ნახაზის დასახელება: DRAWING TITLE: გეგმა. ფურცელი 3/22 ROAD PLAN. SHEET 3/22	
პროექტი / PROJECT: P144048. ანგარიში / CONTRACT: SLRP III/CS/QCBS-01. ტრასის პროექტისა და საბანდარო მოწყობის მომზადება 10 გზის მონაკვეთის რეაბილიტაციისათვის (≈ 100კმ) დეტალური დიზაინი და ადგილობრივი გზების მასშტაბის პროექტის დამუშავება. PREPARATION OF DETAILED DESIGN AND BIDDING DOCUMENTS FOR REHABILITATION OF 10 ROAD SECTIONS (APPR. 100KM) UNDER THE THIRD SECONDARY AND LOCAL ROADS PROJECT (SLRP III).		სუბკონსულტანტი: შ.პ.ს. აიდიმი SUBCONSULTANT: IDM Ltd. 1, შ. ნუტსიძის ქ., თბილისი, 0177, საქართველო 1, Sh. Nutsidze St., Tbilisi, 0177, Georgia		დაამუშავა: APPROVED: დაამუშავა: DRAWN: შეამოწმა: CHECKED:		ნახაზის №: DRAWING No.: SLRP III.R6-003/003	
				მშენებელი: REV. აღწერა: DESCRIPTION		ნახაზის ორიგინალური ზომა: ORIGINAL DRAWING SIZE: A3 (420x297)	