


ROAD PLAN

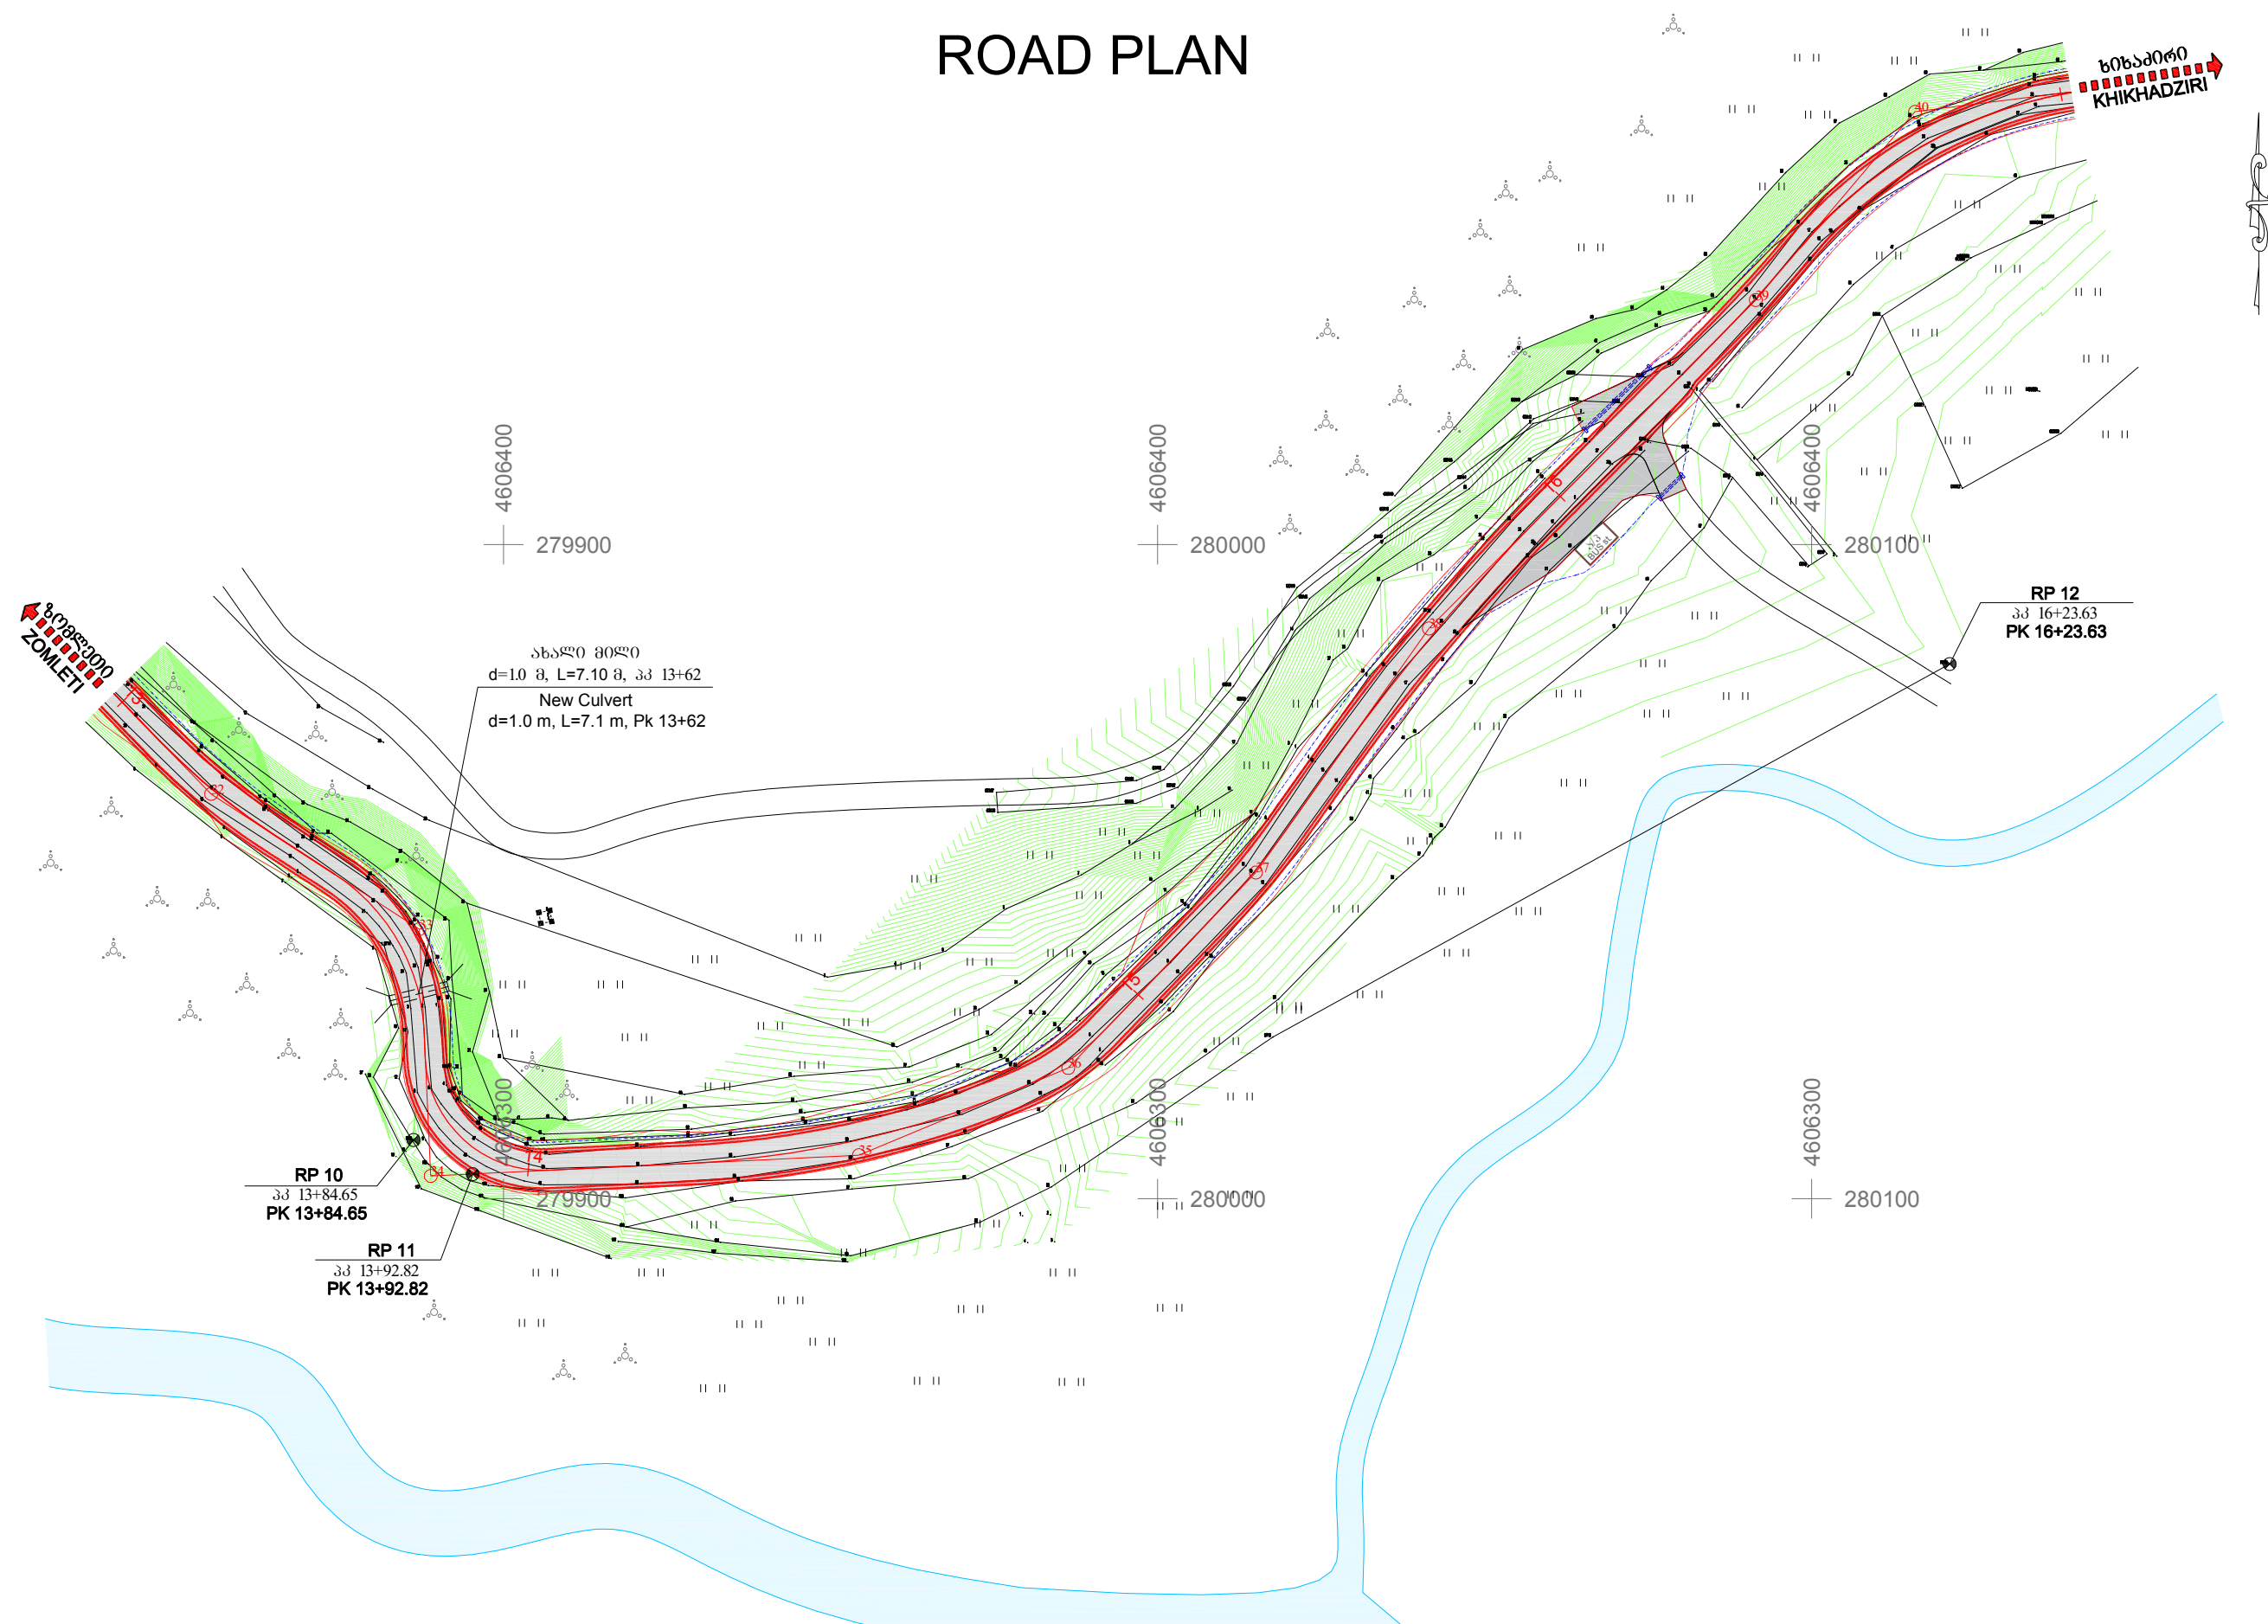

დამკვეთი: საქართველოს რაიონული განვითარებისა და ინფრასტრუქტურის EMPLOYER: სამინისტროს საავტომობილო გზების დეპარტამენტი ROADS DEPARTMENT OF THE MINISTRY OF REGIONAL DEVELOPMENT AND INFRASTRUCTURE OF GEORGIA		კონსულტანტი: შ.პ.ს. დოჰვა ინჟინერინგ კო. CONSULTANT: DOHWA ENGINEERING Co. Ltd 438, სამსუნგ-რო, განგნამ-გუ, სეული 135-518, კორეა 438, Samsong-ro, Gangnam-gu, Seoul 135-518, Korea		გზის დასახელება: ადგილობრივი მნიშვნელობის ზოგადი-ხიხადირის საავტომობილო გზის 12-20 კმ. მონაკვეთი (სხალთა-კვატია) ROAD TITLE: ZOMLETI-KHAKHADZIRI LOCAL ROAD KM12-KM20 SECTION (SKHALTA-KVATIA)		ნახაზის დასახელება: DRAWING TITLE: გზის, ფურცელი 4/22 ROAD PLAN, SHEET 4/22	
პროექტი / PROJECT: P144048, უნებრები / CONTRACT: SLRP III/CS/ICBS-01. დეტალური პროექტისა და საბუნებრივი დონის მომზადება 10 გზის მონაკვეთის რეაბილიტაციისათვის (≈ 100კმ) მიწისდასახელების დონის და ადგილობრივი გზების მასშტაბით უნებრების PREPARATION OF DETAILED DESIGN AND BIDDING DOCUMENTS FOR REHABILITATION OF 10 ROAD SECTIONS (APPR. 100KM) UNDER THE THIRD SECONDARY AND LOCAL ROADS PROJECT (SLRP III).		სუბკონსულტანტი: შ.პ.ს. აიდი SUBCONSULTANT: IDM Ltd. 1, შ. ნუტსიძის ქ., თბილისი, 0177, საქართველო 1, Sh. Nutsidze St., Tbilisi, 0177, Georgia		დამკვეთის APPROVED: თარიღი: DATE: დამკვეთის DESIGNED: დამკვეთის DRAWN: დამკვეთის CHECKED:		ნახაზის №: DRAWING No.: SLRP III.R6-003/004 ნახაზის ორიგინალური ზომა: ORIGINAL DRAWING SIZE: A3 (420x297)	

ROAD PLAN

ახალი სწორკუთხა მილი
6.0X3.0მ, L=9.10 მ, პკ 20+28
New Box Culvert
6.0X3.0 m, L=9.1 m, Pk 20+28

RP 13
პკ 20+82.00
PK 20+82.00

ახალი მილი
d=1.0 მ, L=7.10 მ, პკ 18+19
New Culvert
d=1.0 m, L=7.1 m, Pk 18+19

ზომლეთი
ZOMLETI

ხიკხადზირი
KHIKHADZIRI

დამკვეთი: საქართველოს რაიონული განვითარებისა და ინფრასტრუქტურის
EMPLOYER: სამინისტროს საავტომობილო გზების დეპარტამენტი
ROADS DEPARTMENT OF THE MINISTRY OF REGIONAL DEVELOPMENT
AND INFRASTRUCTURE OF GEORGIA

პროექტი / PROJECT: P144048, ანონსი / CONTRACT: SLRP III/CS/ICBS-01. დეტალური პროექტისა
და საბანდარო დოკუმენტაციის მომზადება 10 გზის მოწვევით რეაბილიტაციისათვის
(≈ 100კმ) მიტანისა და ადგილობრივი გზების მასშტაბით პროექტის ფარგლებში.
PREPARATION OF DETAILED DESIGN AND BIDDING DOCUMENTS FOR REHABILITATION OF 10 ROAD SECTIONS
(APPR. 100KM) UNDER THE THIRD SECONDARY AND LOCAL ROADS PROJECT (SLRP III).

კონსულტანტი: შ.პ.ს. დოჰვა ინჟინერინგ კო. ლტ
CONSULTANT: DOHWA ENGINEERING Co. Ltd

438, სამსეონგ-რო, განგნამ-სი, სეული 135-518, კორეა
438, Samseong-ro, Gangnam-gu, Seoul 135-518, Korea

სუბკონსულტანტი: შ.პ.ს. იდმი
SUBCONSULTANT: IDM Ltd.

1, შ. ნუტსიძის ქ., თბილისი, 0177, საქართველო
1, Sh. Nutsidze St., Tbilisi, 0177, Georgia

გზის დასახელება: ადგილობრივი მნიშვნელობის ზოგადი-ხიხადირის
საავტომობილო გზის პკ12-პკ20 მოწვევით (სხალთა-კვატია)
ROAD TITLE: ZOMLETI-KHIXHADZIRI LOCAL ROAD
KM12-KM20 SECTION (SKHALTA-KVATIA)

დამტკიცდა: APPROVED:	თარიღი: DATE:				
დაამუშავა: DESIGNED:	დაწვა: DRAWN:	შეამოწმა: CHECKED:	მშენებელი: DEVELOPER:	პროექტი: PROJECT:	თარიღი: DATE:

ნახაზის დასახელება: DRAWING TITLE:
გზის, ფურცელი 5/22
ROAD PLAN, SHEET 5/22

ნახაზის №: SLRP III.R6-003/005	დამკვეთის №: DRAWING No.:	მასშტაბი: SCALE:
ნახაზის ორიგინალური ზომა: ORIGINAL DRAWING SIZE:	A3 (420x297)	