


ბიხადზირი
Khikhadziri

3 N 4 3 15+00
PIT N 4 PK 15+00

ზომლეთი
Zomleti

SCALE:
Horizontal 1:1000
Vertical 1:100

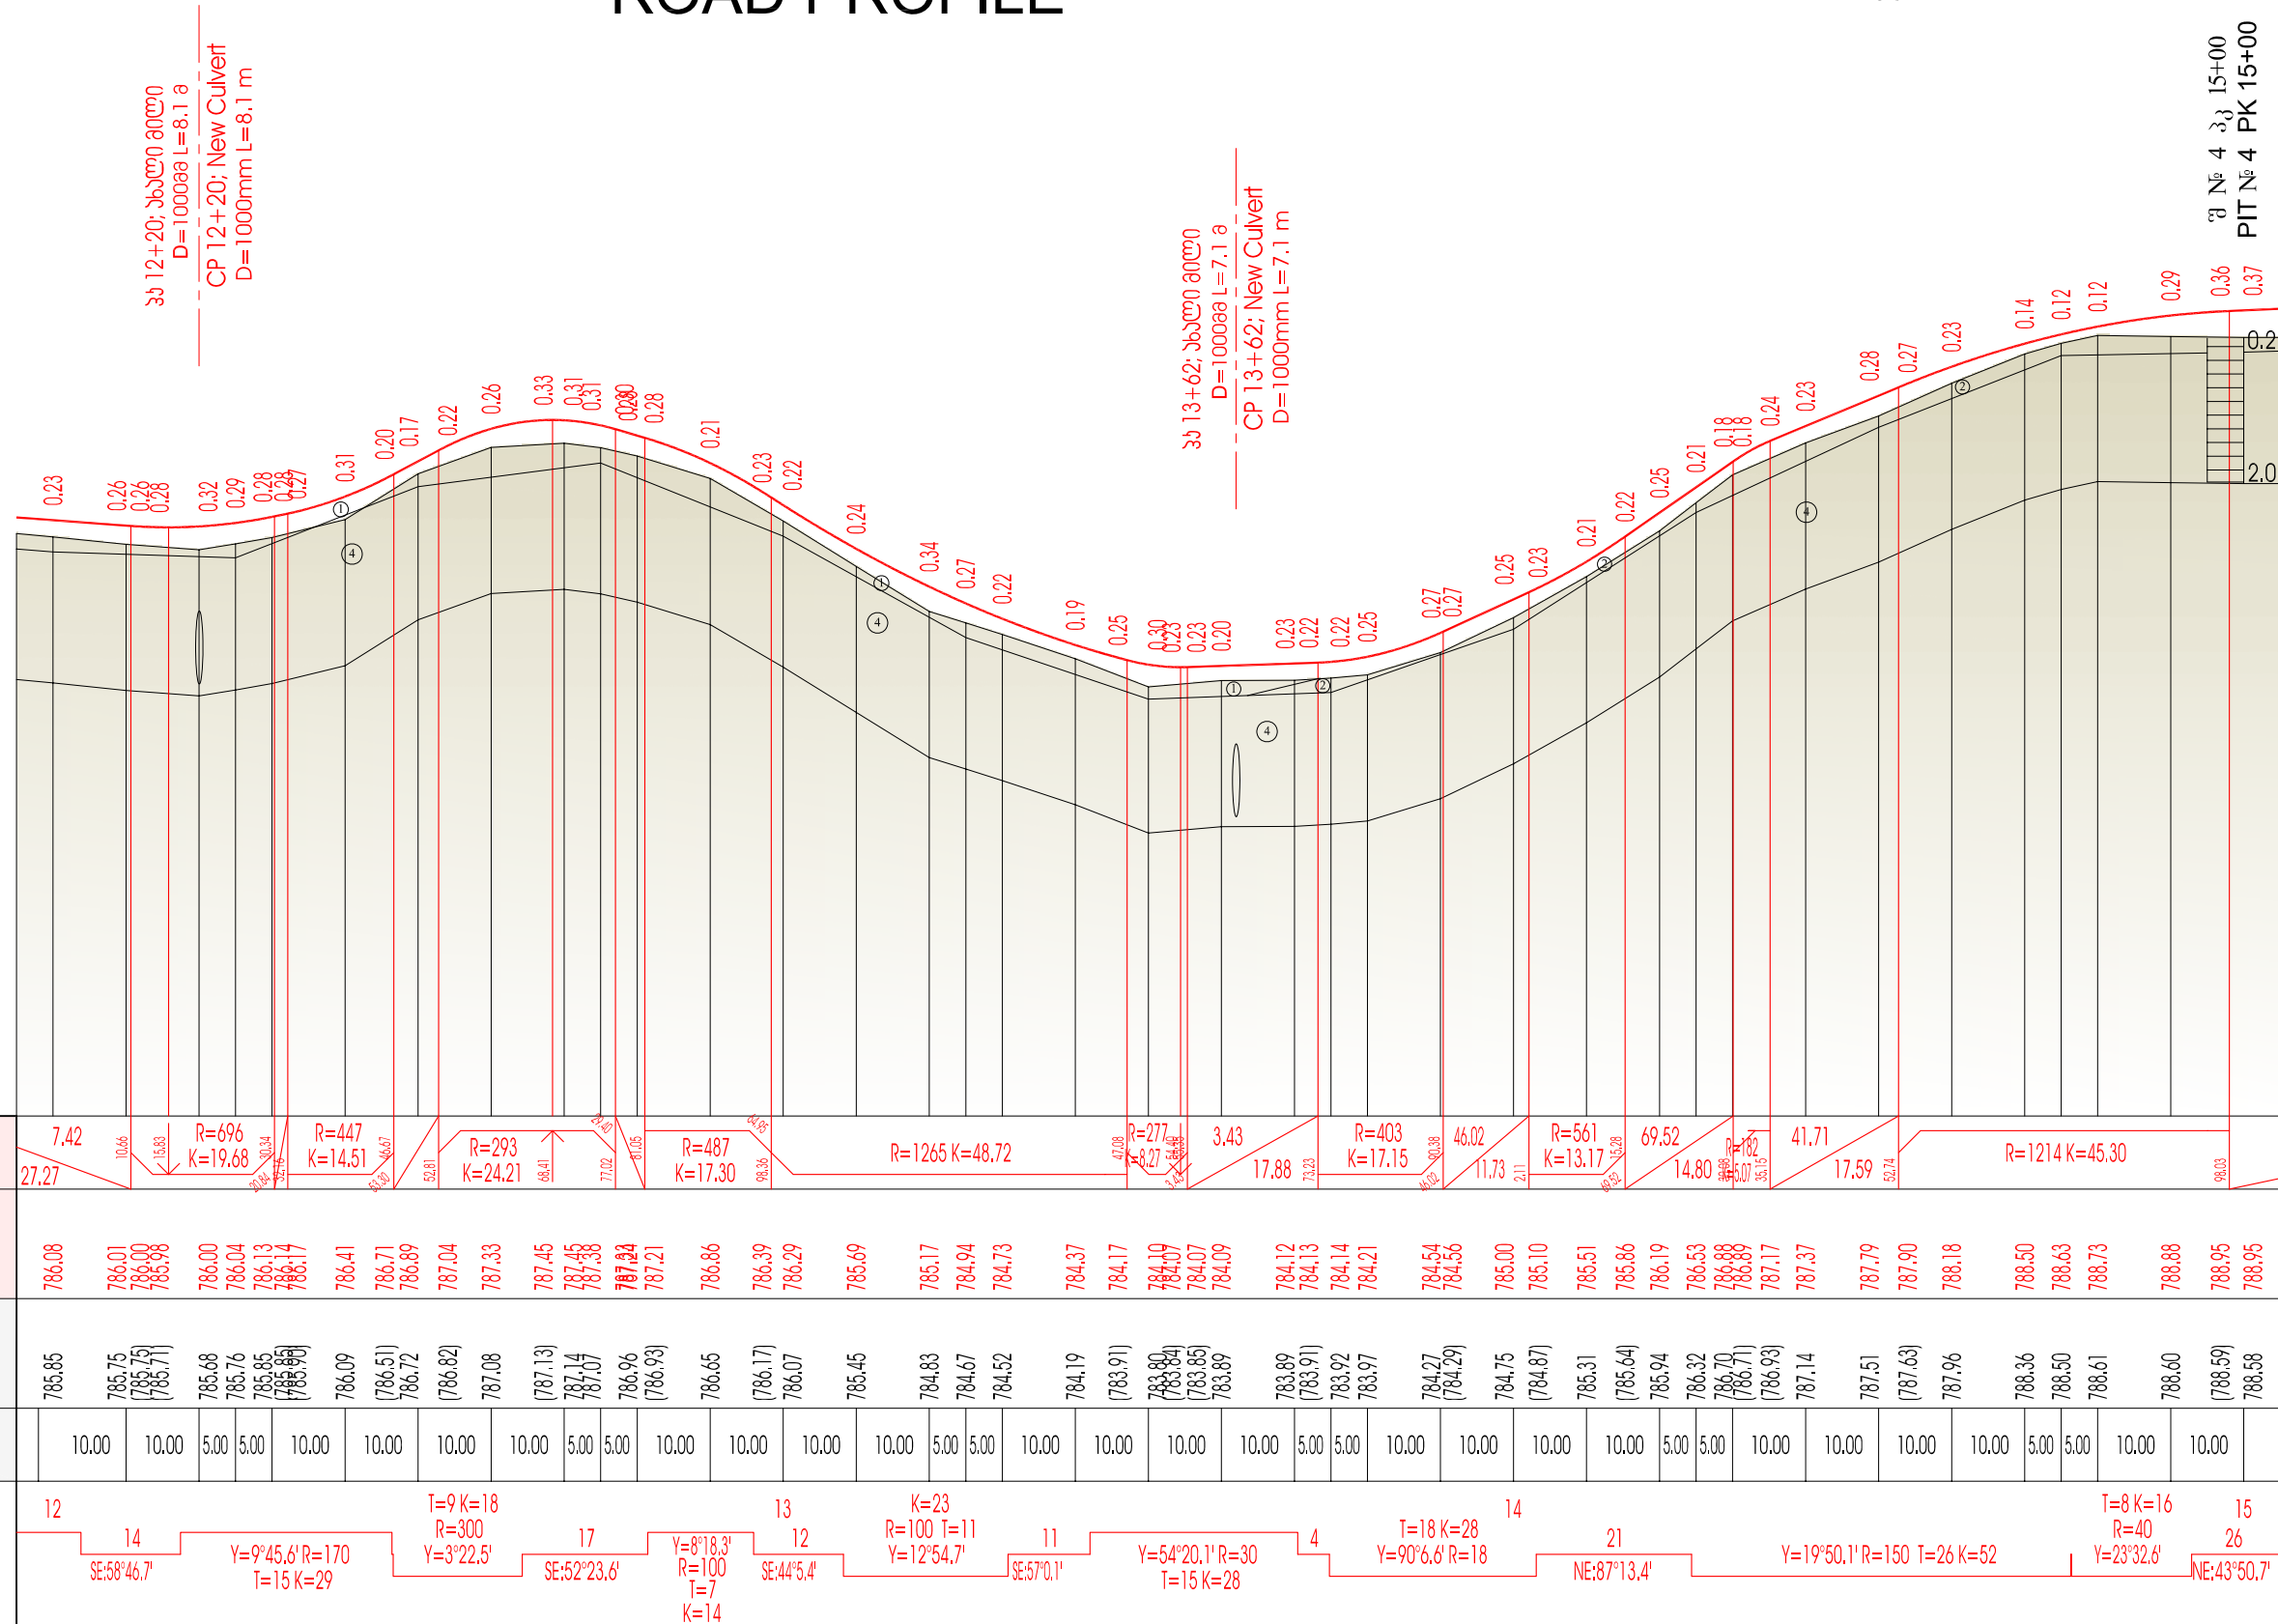

დაშკავთი: საქართველოს რაიონული განვითარებისა და ინფრასტრუქტურის სამინისტროს საავტომობილო გზების დეპარტამენტი ROADS DEPARTMENT OF THE MINISTRY OF REGIONAL DEVELOPMENT AND INFRASTRUCTURE OF GEORGIA	კონსულტანტი: შ.პ.ს. დოჰვა ინჟინერიგ კო. CONSULTANT: DOHWA ENGINEERING Co. Ltd 438 სამსონგ-რო, განგნამ-გუ, სეული 135-518, კორეა 438, Samseong-ro, Gangnam-gu, Seoul 135-518, Korea	გზის დასახელება: ადგილობრივი მნიშვნელობის ზოგადი-ხისამკის საავტომობილო გზის 9მ12-9მ20 მოწვევითი (სხალთა-კვატია) ROAD TITLE: ZOMLETI-KHIKHADZIRI LOCAL ROAD KM12-KM20 SECTION (SKHALTA-KVATIA)	ნახაზის დასახელება: DRAWING TITLE: გზის პროფილი. ფურცელი 5/30 ROAD PROFILE. SHEET 5/30																
პროექტი / PROJECT: P144048. ხონის გზები / CONTRACT: SLRP III/CS/QCBS-01. ადგილობრივი გზებისა და საბუნებრივი დონის გზების მოწვევა 10 გზის მოწვევითი რაიონული მნიშვნელობის (≈ 100კმ) გზების რეაბილიტაციის ან ადგილობრივი გზების დასახელების ფარგლებში. PREPARATION OF DETAILED DESIGN AND BIDDING DOCUMENTS FOR REHABILITATION OF 10 ROAD SECTIONS (APPR. 100KM) UNDER THE THIRD SECONDARY AND LOCAL ROADS PROJECT (SLRP III).	კვათონსულტანტი: შ.პ.ს. იდიკი SUBCONSULTANT: IDM Ltd. 1, შ. ნუფსიძის ქ., თბილისი, 0177, საქართველო 1, Sh. Nufsubidze St., Tbilisi, 0177, Georgia	<table><tr><td>დაშკავთი: APPROVED:</td><td>თარიღი: DATE:</td><td></td><td></td><td></td><td></td></tr><tr><td>დასაქმებული: DESIGNED:</td><td>დასახელება: DRAWN:</td><td>გამოცემის: CHECKED:</td><td>მშენებელი: REV.</td><td>აღწერა: DESCRIPTION</td><td>თარიღი: DATE</td></tr></table>	დაშკავთი: APPROVED:	თარიღი: DATE:					დასაქმებული: DESIGNED:	დასახელება: DRAWN:	გამოცემის: CHECKED:	მშენებელი: REV.	აღწერა: DESCRIPTION	თარიღი: DATE	<table><tr><td>ნახაზის №: DRAWING No.: SLRP III.R6-004/005</td><td>მასშტაბი: SCALE:</td></tr><tr><td colspan="2">ნახაზის ორიგინალური ზომა: ORIGINAL DRAWING SIZE: A3 (420x297)</td></tr></table>	ნახაზის №: DRAWING No.: SLRP III.R6-004/005	მასშტაბი: SCALE:	ნახაზის ორიგინალური ზომა: ORIGINAL DRAWING SIZE: A3 (420x297)	
დაშკავთი: APPROVED:	თარიღი: DATE:																		
დასაქმებული: DESIGNED:	დასახელება: DRAWN:	გამოცემის: CHECKED:	მშენებელი: REV.	აღწერა: DESCRIPTION	თარიღი: DATE														
ნახაზის №: DRAWING No.: SLRP III.R6-004/005	მასშტაბი: SCALE:																		
ნახაზის ორიგინალური ზომა: ORIGINAL DRAWING SIZE: A3 (420x297)																			

ROAD PROFILE

ხიხადირი
Khikhadziri

ზომლეთი
Zomleti

შ. № 4 პკ 15+00
PIT № 4 PK 15+00

ბიკრთვა გარკვევის პკ 16+16.00
JUNCTION RIGHT CP 16+16.00
ბიკრთვა გარკვევის პკ 16+17.00
JUNCTION LEFT CP 16+17.00

მასშტაბი:
ჰორიზონტალური 1:1000
ვერტიკალური 1:100

SCALE:
Horizontal 1:1000
Vertical 1:100

საპროექტო მონაცემები PROPOSED DATA	კანონი, 0/100 გარკვევის მრუდი, მ GRADIENT, 0/100/ VERTICAL CURVE, m	0.36 0.37 0.41 0.41 0.41 0.40 0.38 0.34 0.30 0.17 0.19 0.22 0.22 0.21 0.20 0.20 0.20 0.20 0.22 0.25 0.26 0.29 0.29 0.26 0.27 0.25 0.27 0.27 0.27 0.27 0.29 0.29 0.26 0.19 0.12 0.13 0.20 0.23 0.25 0.23 0.28 0.26 0.24 0.24 0.24 0.25 0.20 0.13 0.20 0.20 0.20 0.20
	სავალი ნაწილის ღირძის ნიშნული, მ DESIGN LEVEL, m	788.95 788.95 789.00 789.04 789.07 789.09 789.13 789.15 789.17 789.21 789.23 789.24 789.24 789.25 789.27 789.28 789.28 789.31 789.37 789.41 789.46 789.58 789.61 789.73 789.76 789.84 789.86 789.87 789.88 789.89 789.92 790.05 790.26 790.38 790.54 790.57 790.81 790.91 791.00 791.12 791.18 791.18 791.24 791.36 791.37 791.47 791.57 791.64 791.71 791.72 791.71 791.70 791.68
ფაქტური მონაცემები ACTUAL DATA	არსებული გზის ნიშნული, მ GROUND LEVEL, m	[788.59] 788.58 788.58 788.63 788.66 788.69 788.75 [788.81] 788.87 789.04 789.05 789.03 789.04 789.07 789.08 789.10 789.15 789.16 789.20 789.29 [789.33] 789.46 [789.49] 789.59 [789.60] 789.60 789.61 789.63 789.75 790.00 [790.19] 790.43 [790.44] 790.60 790.68 790.75 790.89 790.90 [790.92] 790.99 [791.12] [791.13] 791.22 791.37 791.52 791.52 [791.51] 791.50 [791.48]
	მანძილი, მ DISTANCES, m	10.00 10.00 5.00 5.00 10.00 10.00 10.00 10.00 5.00 5.00 10.00 10.00 10.00 10.00 5.00 5.00 10.00 10.00 10.00 10.00 5.00 5.00 10.00 10.00 10.00 10.00 5.00 5.00 10.00 10.00 10.00 10.00 5.00 5.00 10.00 10.00
პიკეტაჟი 100 m CHAINAGE POINTS	გზის კომპონენტები ROUTE COMPONENTS	15 26 K=15 T=7 R=100 Y=8°30.6' 13 Y=9°31.8' R=300 T=25 K=50 16 38 NE:44°51.9' T=8 K=16 R=200 Y=4°38.0' 2 Y=42°32.4' R=70 T=27 K=52 17 13 Y=32°25.4' R=20 K=11 T=6 K=22 R=9 T=24 Y=139°24.6' 51 NW:24°13.0' 18
კილომეტრები KILOMETER POINTS		

დაამუშავა: EMPLOYER: 	საქართველოს რეგიონული განვითარებისა და ინფრასტრუქტურის სამინისტროს საავტომობილო გზების დეპარტამენტი ROADS DEPARTMENT OF THE MINISTRY OF REGIONAL DEVELOPMENT AND INFRASTRUCTURE OF GEORGIA	კონსულტანტი: შ.პ.ს. დოჰვა ინჟინერინგ კო. CONSULTANT: DOHWA ENGINEERING Co, Ltd  438 სამსუი-გო, განგნამ-გუ, სეული 135-518, კორეა 438, Samsueng-ro, Gangnam-gu, Seoul 135-518, Korea	გზის დასახელება: ადგილობრივი მნიშვნელობის ზომელეთი-ხიხადირის საავტომობილო გზის 1512-1520 მონაკვეთი (სხალთა-კვატია) ROAD TITLE: ZOMLETI-KHIKHADZIRI LOCAL ROAD KM12-KM20 SECTION (SKHALTA-KVATIA)			ნახაზის დასახელება: DRAWING TITLE: გზის პროფილი. ფურცელი 6/30 ROAD PROFILE. SHEET 6/30		
	პროექტი / PROJECT: P144048. კონტრაქტი / CONTRACT: SLRP III/CS/QCBS-01. დაბალური პროექტისა და საბანდარო ღონისძიებების მომზადება 10 გზის მონაკვეთის რეაბილიტაციისათვის (≈ 100მ) მისასახლად მნიშვნელობისა და ადგილობრივი გზების მასშტაბით პროექტის ფარგლებში. PREPARATION OF DETAILED DESIGN AND BIDDING DOCUMENTS FOR REHABILITATION OF 10 ROAD SECTIONS (APPR. 100KM) UNDER THE THIRD SECONDARY AND LOCAL ROADS PROJECT (SLRP III).	კონსულტანტი: შ.პ.ს. აიდივი SUBCONSULTANT: IDM Ltd.  1, შ. ნუტსუბიძის ქ., თბილისი, 0177, საქართველო 1, Sh. Nutsubidze St., Tbilisi, 0177, Georgia	დაამტკიცა: APPROVED:	თარიღი: DATE:		ნახაზის №: DRAWING No.: SLRP.III.R6-004/006	მასშტაბი: SCALE:	
		დაავრკედა: DESIGNED:	დასახელება: DRAWN:	შეამოწმა: CHECKED:	მკვლელ. REV.	აღწერა DESCRIPTION	თარიღი DATE	ნახაზის ორიგინალური ზომა: ORIGINAL DRAWING SIZE: A3 (420x297)