

ROAD PROFILE

Khikhadziri

პე 26+80; ახალი მილი
D=1000mm L=6.1 m

CP 26+80; New Culvert
D=1000mm L=6.1 m

ზომლეთი
Zomleti

მასშტაბი:
ჰორიზონტალური 1:1000
ვერტიკალური 1:100

SCALE:
Horizontal 1:1000
Vertical 1:100

[illegible]

დაამუშავა: საკონსტრუქციო სამსახური გეგმითადასა და ინფრასტრუქტურის სამსახური EMPLOYER:  ROADS DEPARTMENT OF THE MINISTRY OF REGIONAL DEVELOPMENT AND INFRASTRUCTURE OF GEORGIA		კონსულტანტი: შ.პ.ს. დოჰვა ინჟინერინგ კო. ლტ CONSULTANT: DOHWA ENGINEERING Co. Ltd  438 სამსეონგ-რო, განგნამ-გუ, სეული 135-518, კორეა 438, Samseong-ro, Gangnam-gu, Seoul 135-518, Korea		გზის დასახელება: ადგილობრივი მნიშვნელობის ზომიერ-ნიმუშიანი საავტომობილო გზის 912-920 მონაკვეთი (სხალთა-კვატია) ROAD TITLE: ZOMLETI-KHIKHADZIRI LOCAL ROAD KM12-KM20 SECTION (SKHALTA-KVATIA)						ნახაზის დასახელება: გზის პროფილი, ფურცელი 9/30 DRAWING TITLE: ROAD PROFILE. SHEET 9/30	
პროექტი / PROJECT: P144048, კონტრაქტი / CONTRACT: SLRP III/CS/QCBS-01, დეტალური პროექტის საბაზისო დოკუმენტაციის მომზადება 10 გზის მონაკვეთის რეაბილიტაციისათვის (≈ 100მ) გეგმითადასა და ადგილობრივი გზის მასშაბით პროექტის ფარგლებში. PREPARATION OF DETAILED DESIGN AND BIDDING DOCUMENTS FOR REHABILITATION OF 10 ROAD SECTIONS (APPR. 100KM) UNDER THE THIRD SECONDARY AND LOCAL ROADS PROJECT (SLRP III).		შუამავალი: შ.პ.ს. აიდიპი SUBCONSULTANT: IDM Ltd.  1, Sh. Nutsulidze St., Tbilisi, 0177, Georgia 1, Sh. Nutsulidze St., Tbilisi, 0177, Georgia		დაამტკიცა: APPROVED: თარიღი: DATE:		დაამუშავა: DESIGNED: ნახაზი: DRAWN: შეამოწმა: CHECKED: ცვლილება: REV. აღწერა: DESCRIPTION  		ნახაზის №: SLRPIII.R6-004/009 DRAWING No.: მასშტაბი: SCALE:			
								ნახაზის ორიგინალური ზომა: A3 (420x297) ORIGINAL DRAWING SIZE:			


ROAD PROFILE

ხიხადირი
Khikhadziri

ზომლეთი
Zomleti

მასშტაბი:
ჰორიზონტალური 1:1000
ვერტიკალური 1:100

SCALE:
Horizontal 1:1000
Vertical 1:100

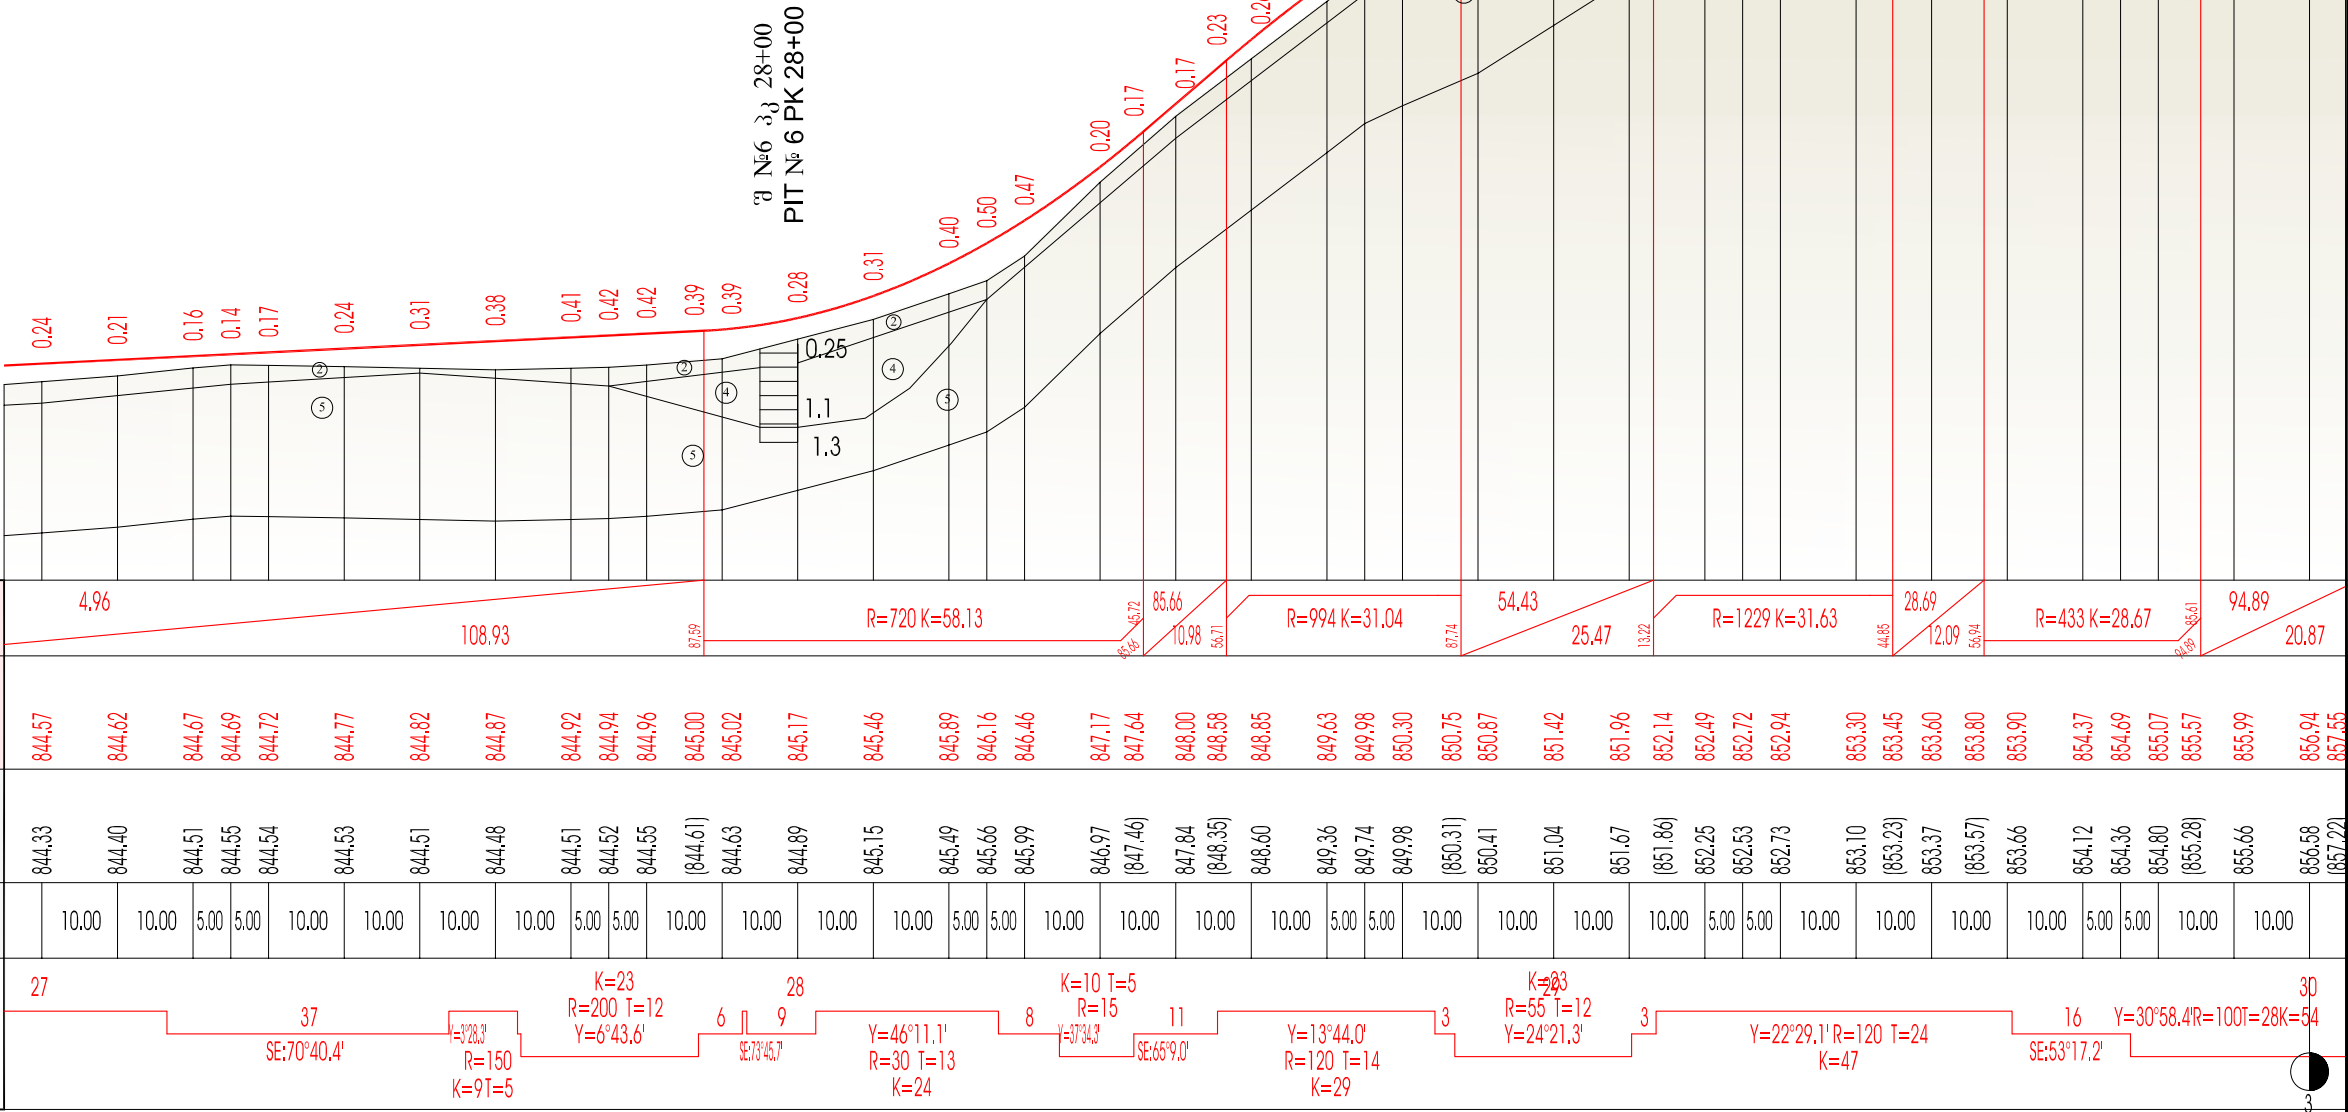

საპროექტო მონაცემები PROPOSED DATA	ქანობი, 0/100/ ვერტიკალური მრუდი, მ GRADIENT, 0/100/ VERTICAL CURVE, m	4.96																																108.93																R=720 K=58.13																85.66																R=994 K=31.04																54.43																R=1229 K=31.63																28.69																R=433 K=28.67																94.89	
	საპროექტო დონის ღრუბის ნიშნული, მ DESIGN LEVEL, m	844.57	844.62	844.67	844.69	844.72	844.77	844.82	844.87	844.92	844.94	844.96	845.00	845.02	845.17	845.46	845.89	846.16	846.46	847.17	847.64	848.00	848.58	848.85	849.63	849.98	850.30	850.75	850.87	851.42	851.96	852.14	852.49	852.72	852.94	853.30	853.45	853.60	853.80	853.90	854.37	854.69	855.07	855.57	855.99	856.94	857.55	
ფაქტობრივი მონაცემები ACTUAL DATA	არსებული გზის ნიშნული, მ GROUND LEVEL, m	844.33	844.40	844.51	844.55	844.54	844.53	844.51	844.48	844.51	844.52	844.55	(844.61)	844.63	844.89	845.15	845.49	845.66	845.99	846.97	(847.46)	847.84	(848.35)	848.60	849.36	849.74	849.98	(850.31)	850.41	851.04	851.67	(851.86)	852.25	852.53	852.73	853.10	(853.23)	853.37	(853.57)	853.66	854.12	854.36	854.80	(855.28)	855.66	856.58	(857.22)	
	მანძილი, მ DISTANCES, m		10.00	10.00	5.00	5.00	10.00	10.00	10.00	10.00	5.00	5.00	10.00	10.00	10.00	10.00	5.00	5.00	10.00	10.00	10.00	10.00	10.00	5.00	5.00	10.00	10.00	10.00	10.00	10.00	10.00	10.00	5.00	5.00	10.00	10.00	10.00	10.00	5.00	5.00	10.00	10.00	
პიკეტაჟი 100 m CHAINAGE POINTS		27																																37																K=23 R=200 T=12 Y=6°43.6'																6																9																K=10 T=5 R=15 Y=37°34.3'																11																Y=13°44.0' R=120 T=14 K=29																3																K=83 R=55 T=12 Y=24°21.3'																3																Y=22°29.1' R=120 T=24 K=47																16																Y=30°58.4' R=100 T=28 K=54																30	
გზის კომპონენტები ROUTE COMPONENTS		SE:70°40.4'																																SE:70°40.4'																