
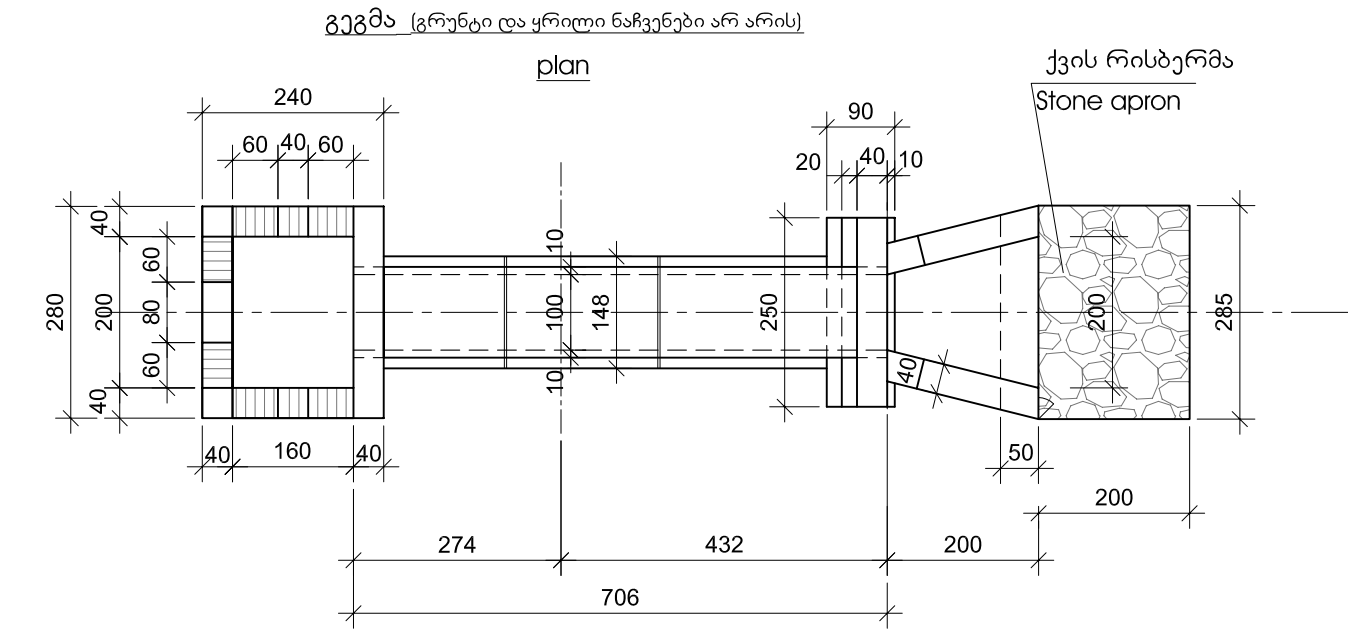
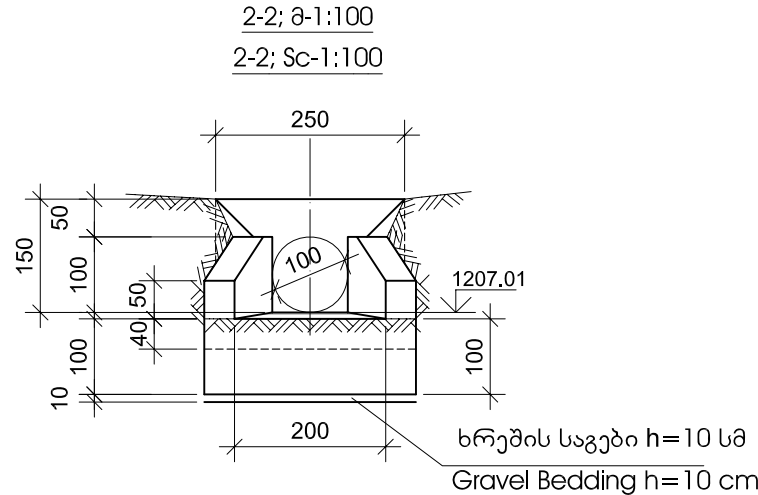
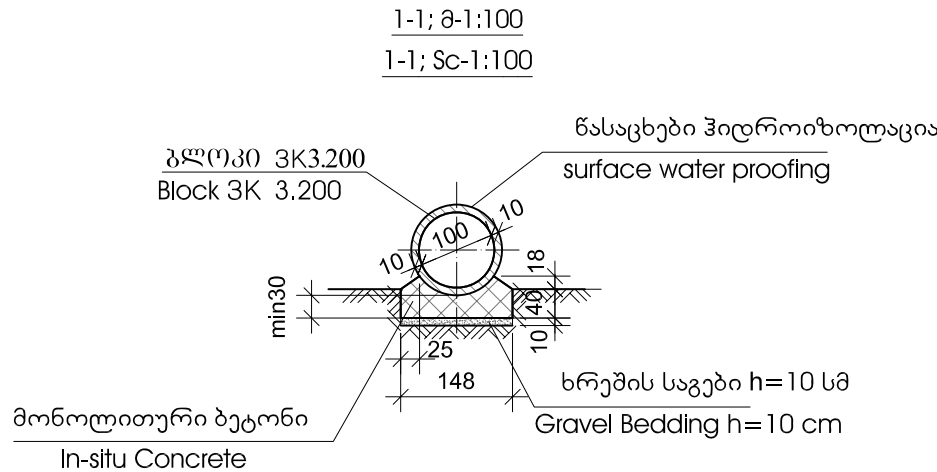


PIPE CULVERT d=1.0 m Cp 18+19

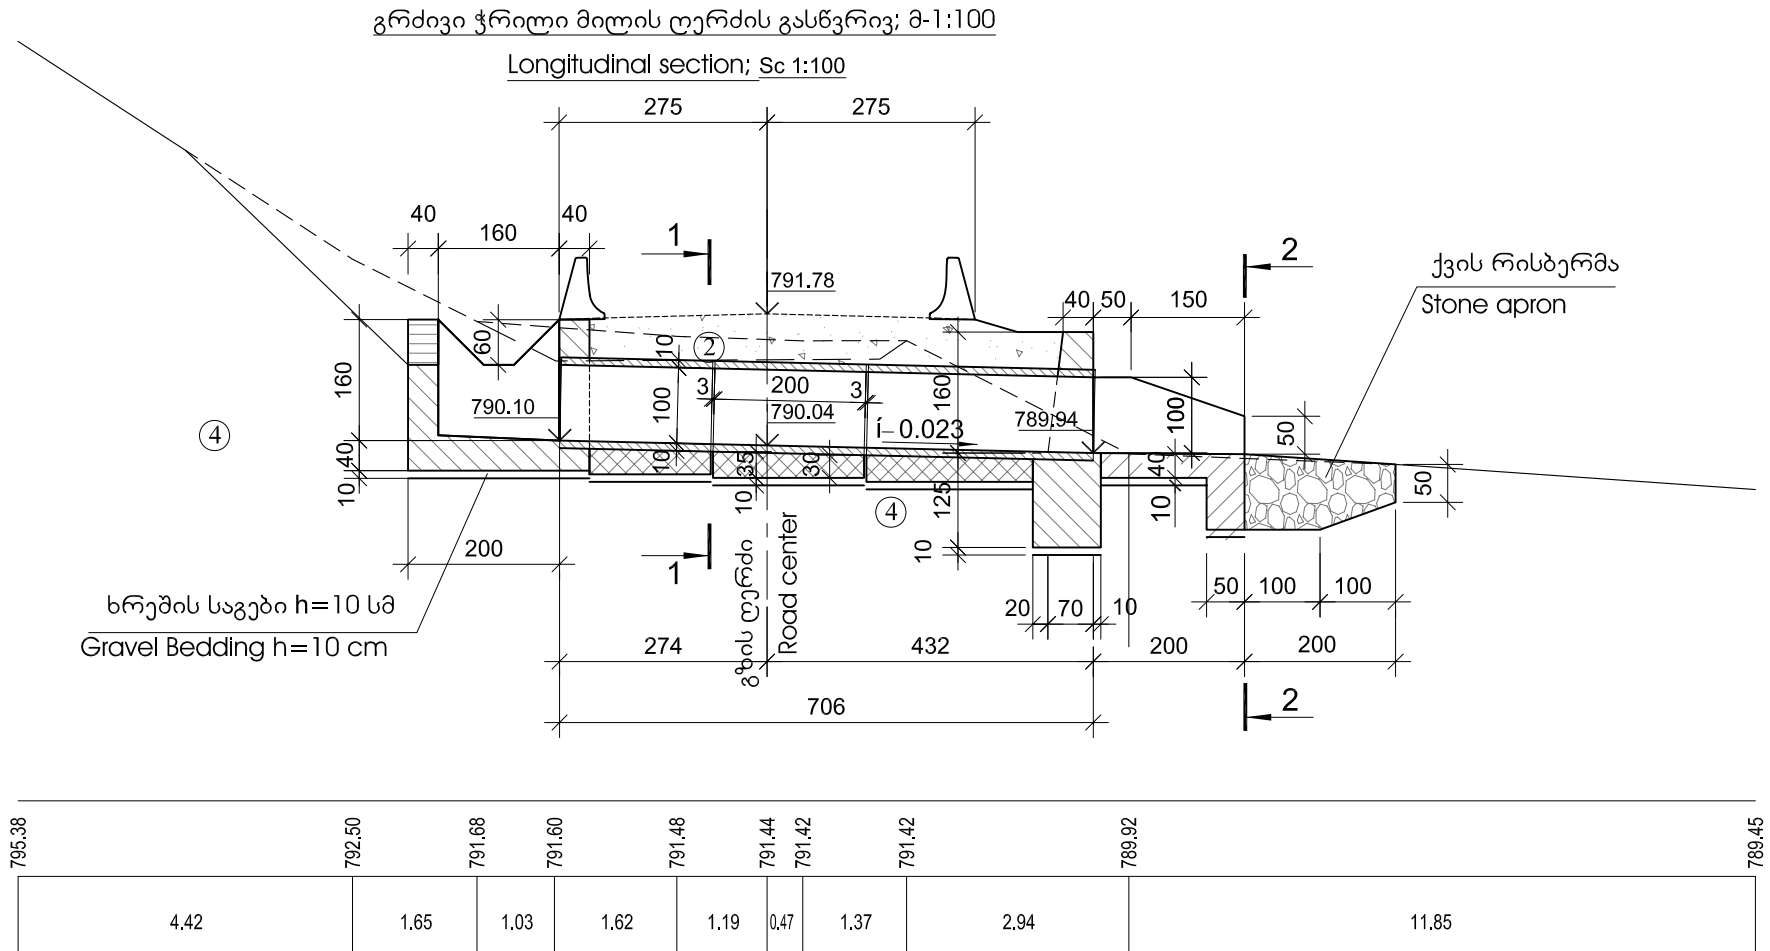

- გეოლოგია
- 2 -13-; 1:1.5; R=2.0კგ/სმ²; γ=1.8კგ/სმ³; φ=36°. ღორღი (25-35%) და ხვინჭა (55-65%) ქვიშის შემავსებლით, მცირედტენიანი, ნაყარი
- 4 -39ვ-; 1:1.5; R=5.0კგ/სმ²; γ=1.95კგ/სმ³; φ=42°. ღორღი (30-45%), ხვინჭა (20-35%) და ღოდები (10-15%) და (20-25%) თიხნარის შემავსებლით, მცირედტენიანი და ტენიანი
- geologia
- 13-; 1:1.5; R=2.0kg/cm²; γ=1.8kg/cm³; φ=36°.
- 2 crushed-stone (25-35%) and cobble (55-65%) with sand, low moisture content
- 4 -39v-; 1:1.5; R=5.0kg/cm²; γ=1.95kg/cm³; φ=42°. crushed-stone (30-45%), small boulders (20-35%) and boulders (10-15%) and (20-25%) clay filler, small humidity and humid

- შენიშვნა
- მილის განის კონსტრუქცია მიღებულია ტიპური პროექტის №3.501.1-144; ინვ. №1313/5 მიხედვით;
 - მონოლითური სათავსები დაპროექტებულია ინდივიდუალურად;
 - სამუშაოთა მოცულობები მოცემულია ცალკე უწყისში;
 - ყველა ზომა მოცემულია სმ-ში, ნიშნულები _ მ-ში.

- NOTE
- Pipe body structure was selected in accordance to standard design #3.501.1-144; invent.# 1313/5;
 - Monolithic heads has been designed individually;
 - Work scopes are given in the separate sheet;
 - All sizes are given in cm-s, elevations in m-s;

დაამუშავა: საკანონმდებლო რეგიონალური განვითარებისა და ინფრასტრუქტურის სამინისტროს საპროგრამო გზების დეპარტამენტი EMPLOYER: ROADS DEPARTMENT OF THE MINISTRY OF REGIONAL DEVELOPMENT AND INFRASTRUCTURE OF GEORGIA		კონსულტანტი: შ.პ.ს. დოჰვა ინჟინერინგ კო. ლტ CONSULTANT: DOHWA ENGINEERING Co, Ltd 438 სამტედი-რო გენერალ სეიფი 135-518, კორეა 438, Samsong-ro, Gangnam-gu, Seoul 135-518, Korea		გზის დასახელება: ადგილობრივი მნიშვნელობის ზოგადი-ხეივანის საპროგრამო გზის 1812-1820 მოწვევით (სხალტა-კვატია) გზის 1812-1820 მოწვევით (სხალტა-კვატია) ROAD TITLE: ZOMLETI-KHIKHADZIRI LOCAL ROAD KM12-KM20 SECTION (SKHALTA-KVATIA)		ნახაზის დასახელება: მილი d=1.0 მ პ 18+19. ფურცელი 1/1 PIPE CULVERT d=1.0 m Cp 18+19. SHEET 1/1 DRAWING TITLE:	
პროექტი / PROJECT: P144048. ანგარიში / CONTRACT: SLRP III/CS/QCBS-01. ფაქტობრივი პროექტისა და საპროგრამო დოკუმენტაციის მომზადება 10 გზის მოწვევით რეგიონალური მნიშვნელობის (≈ 100კმ) მნიშვნელობის გზების და ადგილობრივი მნიშვნელობის გზების მასშტაბით. PREPARATION OF DETAILED DESIGN AND BIDDING DOCUMENTS FOR REHABILITATION OF 10 ROAD SECTIONS (APPR. 100KM) UNDER THE THIRD SECONDARY AND LOCAL ROADS PROJECT (SLRP III).		სუბკონსულტანტი: შ.პ.ს. აიდიმი SUBCONSULTANT: IDM Ltd. 1, შ. ნუტსიძის ქ., თბილისი, 0177, საქართველო 1, Sh. Nutsidze St., Tbilisi, 0177, Georgia		დაამუშავა: DESIGNED: შეამოწმა: CHECKED: მშენებელი: CONTRACTOR: მშენებლის დასახელება: CONTRACTOR'S NAME:		ნახაზის №: SLRP III.R6-018/001 DRAWING No.: SLRP III.R6-018/001 მასშტაბი: 1:100 SCALE: 1:100 ნახაზის ორიგინალური ზომა: A3 (420x297) ORIGINAL DRAWING SIZE: A3 (420x297)	