



PIPE CULVERT d=0.7 m Cp 60+12


გრიძვი ჭრილი მილის ღრძის გასწვრივ; მ-1:100
Longitudinal section; Sc 1:100

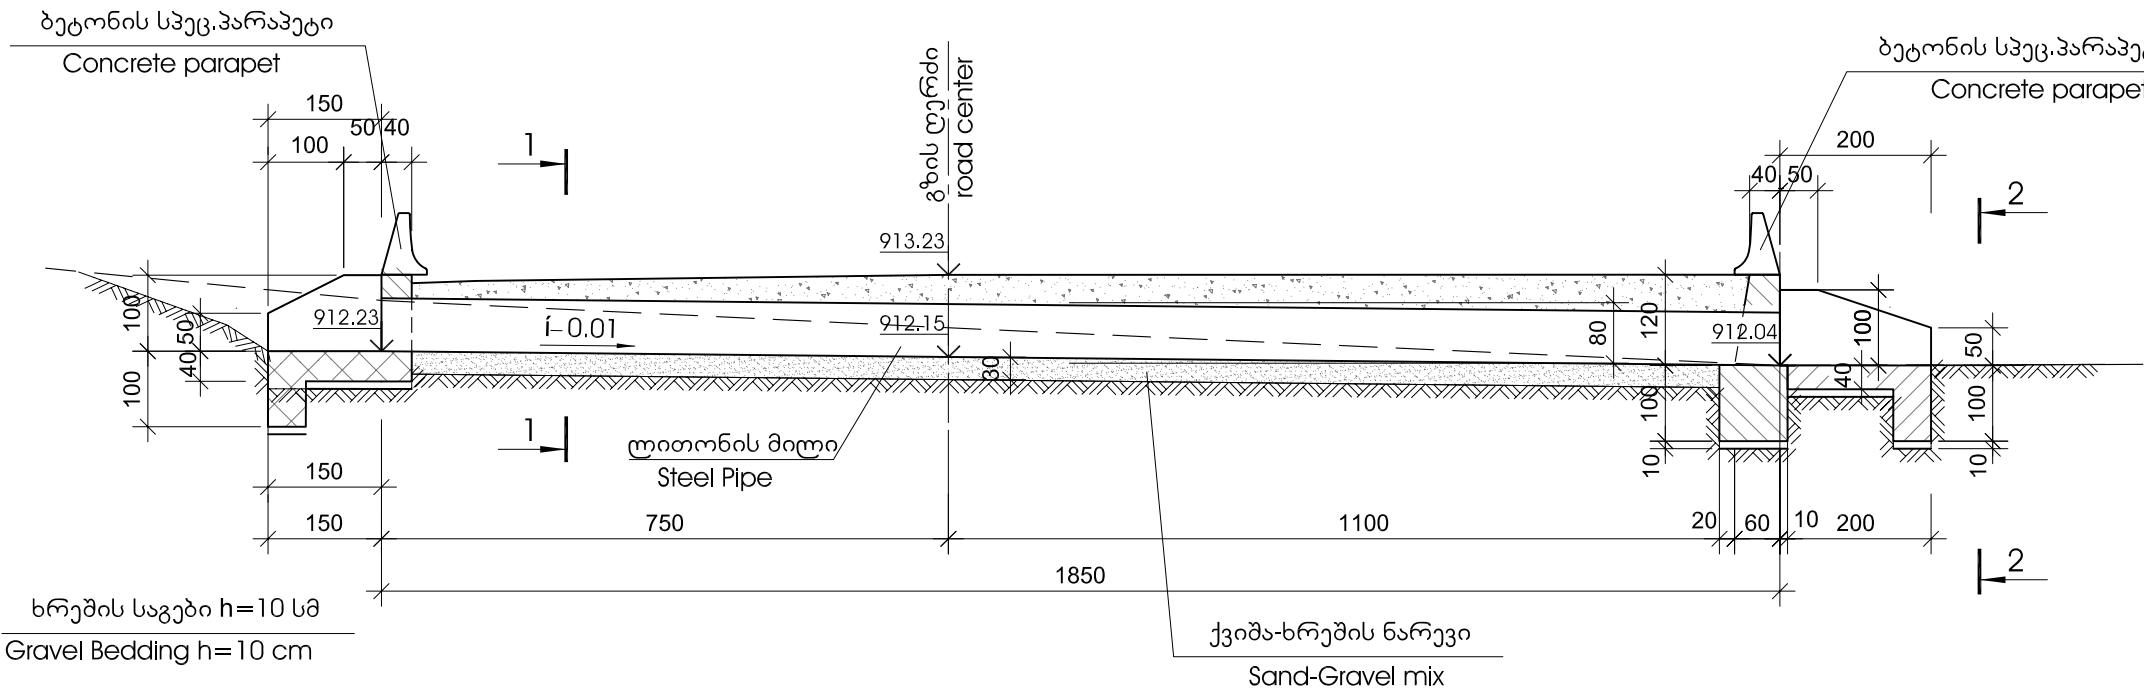


გეგმა (გრუნტი და ყრილი ნაჩვენები არ არის)
plan

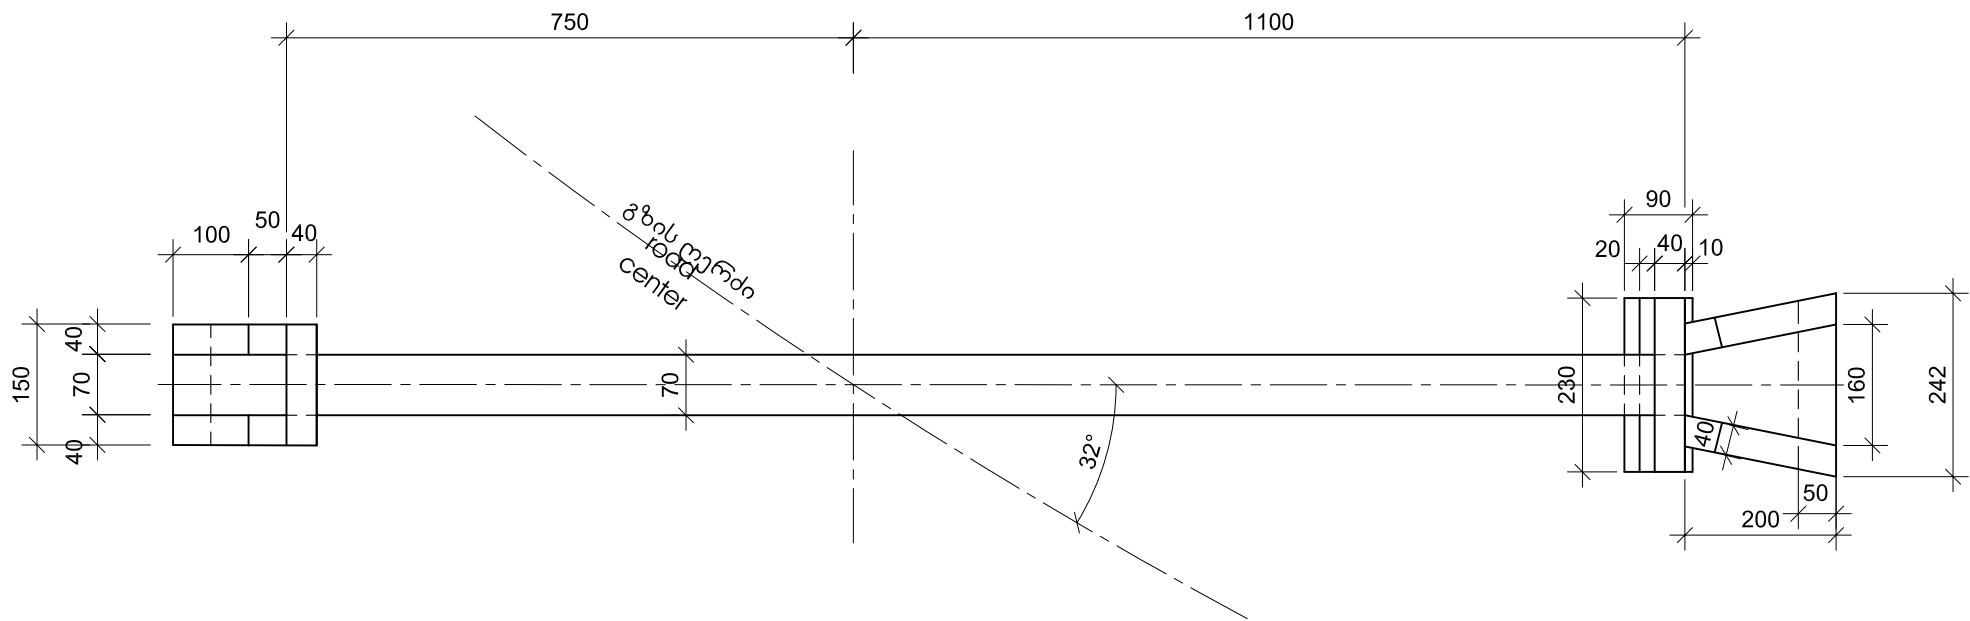

1-1; მ-1:100
1-1; Sc-1:100

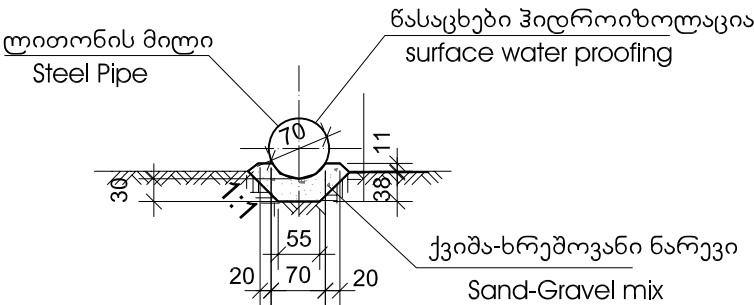

2-2; მ-1:100
2-2; Sc-1:100

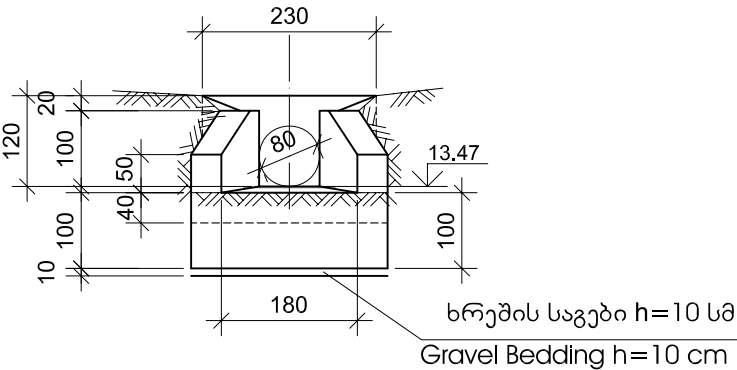

შენიშვნა

- მილი დაპროექტებულია სარწყავი წყლის გასატარებლად
- სათავისები დაპროექტებულია ინდივიდუალურად;
- სამუშაოთა მოცულობები მოცემულია ცალკე უწყისში;
- ყველა ზომა მოცემულია სმ-ში, ნიშნულები _ მ-ში;

NOTE

- Culvert is designed to let irrigation water flow
- Head-walls have been designed individually;
- Work scopes are given in the separate sheet;
- All sizes are given in cm-s, elevations in m-s;

საპროექტო: საქართველოს რეგიონალური განვითარებისა და ინფრასტრუქტურის
სამინისტროს საავტომობილო გზების დეპარტამენტი
ROADS DEPARTMENT OF THE MINISTRY OF REGIONAL DEVELOPMENT
AND INFRASTRUCTURE OF GEORGIA

პროექტი / PROJECT: P144048. პროგრამა / CONTRACT: SLRP III/CS/QCBS-01. ტიპური პროექტისა
და საბუნდორო დოკუმენტაციის მომზადება 10 გზის მოწოდების რეაბილიტაციისათვის
(≈ 100კმ) მდინარე-სამშენებლო გზებისა და ადგილობრივი გზების მასშტაბით პროექტის ფარგლებში.
PREPARATION OF DETAILED DESIGN AND BIDDING DOCUMENTS FOR REHABILITATION OF 10 ROAD SECTIONS
(APPR. 100KM) UNDER THE THIRD SECONDARY AND LOCAL ROADS PROJECT (SLRP III).

კონსულტანტი: მ.პ.ს. დოჰვა ინჟინერინგ კო. ლტ
CONSULTANT: DOHWA ENGINEERING Co, Ltd
438 სამსო-ნგო-ი, განგნამ-გუ, სეული 135-518, კორეა
DOHWA 438, Samsong-ro, Gangnam-gu, Seoul 135-518, Korea

სუბკონსულტანტი: მ.პ.ს. აიდიმი
SUBCONSULTANT: IDM Ltd.
1, შ. ნუტსიძის ქ., თბილისი, 0177, საქართველო
1, Sh. Nutsidze St., Tbilisi, 0177, Georgia

გზის დასახელება: ადგილობრივი მნიშვნელობის ზომიერ-ხისტი საავტომობილო
გზის 1012-1020 მოწოდებით (სხალთა-კვატია)
ROAD TITLE: ZOMLETI-KHIKHADZIRI LOCAL ROAD
KM12-KM20 SECTION (SKHALTA-KVATIA)


დამამტკიცებელი:
APPROVED:
თარიღი:
DATE:
დამამტკიცებელი:
DESIGNED:
დამამტკიცებელი:
DRAWN:
შეამოწმა:
CHECKED:
მშენებლის
REV.
აღწერა
DESCRIPTION
თარიღი
DATE

ნახაზის დასახელება: DRAWING TITLE:
მილი d=0.7 მ კპ 60+12. ფურცელი 1/1
PIPE CULVERT d=0.7 m Cp 60+12. SHEET 1/1

ნახაზის №: DRAWING No.:
SLRP III.R6-025/001
მასშტაბი: SCALE:
1:100
ნახაზის ორიგინალური ზომა: ORIGINAL DRAWING SIZE:
A3 (420x297)


PIPE CULVERT d=1.5 m Cp 60+45

გრძივი ჭრილი მილის ღერძის გასწვრივ; მ-1:100
Longitudinal section; Sc 1:100

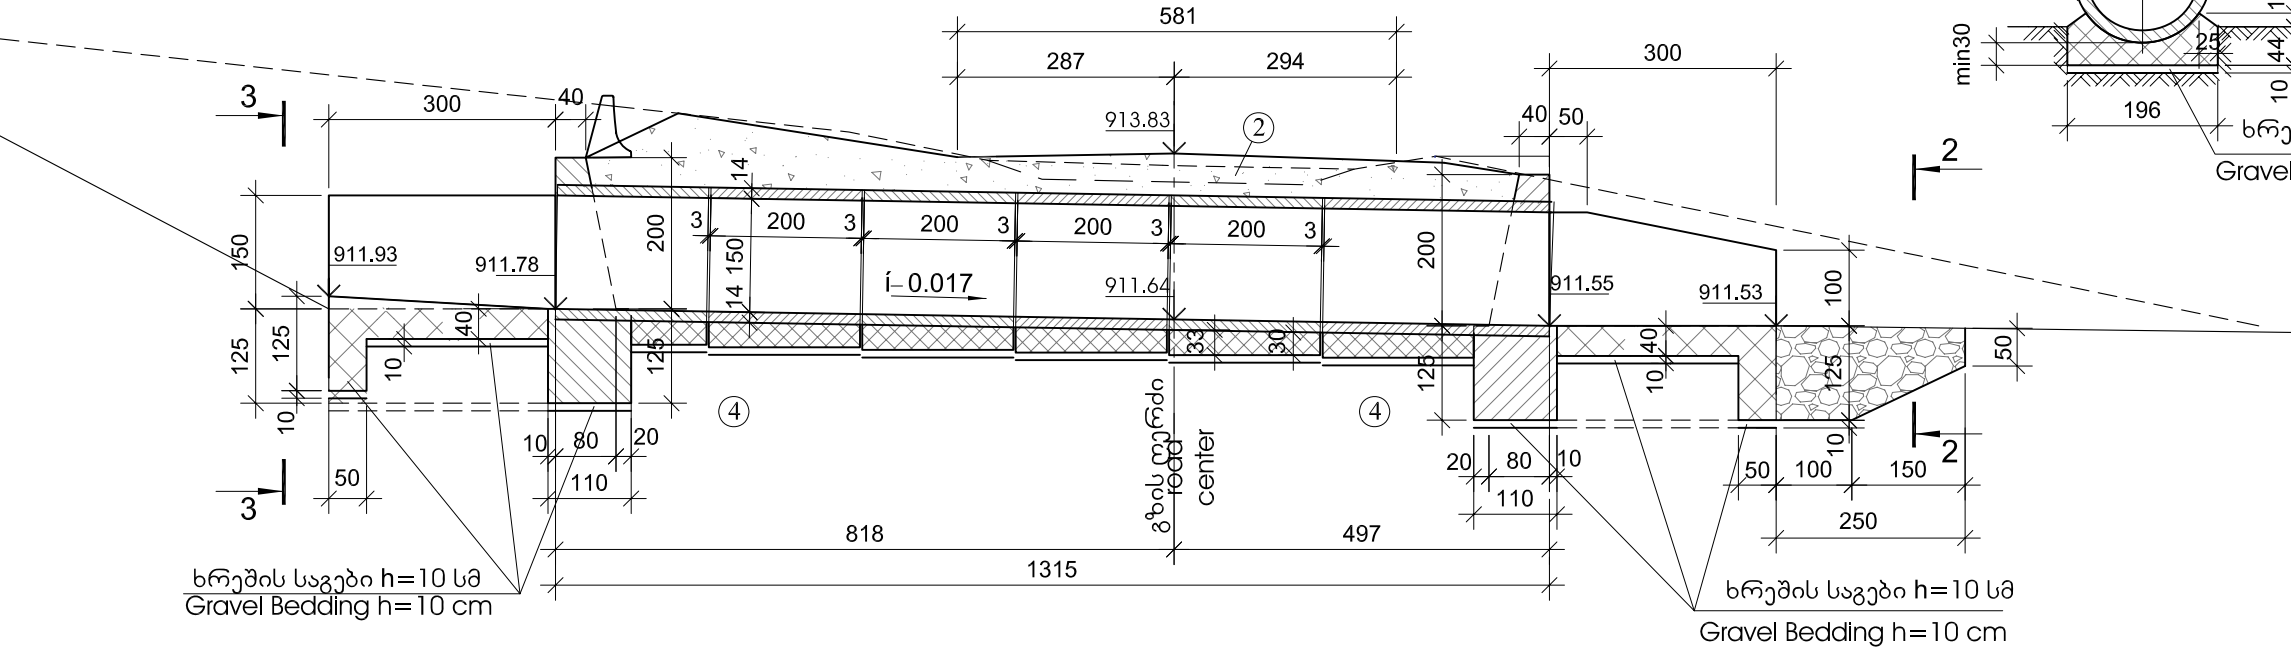

914.46	914.12	913.74	913.67 913.67	913.62	913.80	911.64
3,14	1,83	2,47	2,27	1,09	10,44	


გეგმა (გრუნტი და ყრილი ნაჩვენებია არ არის)
plan

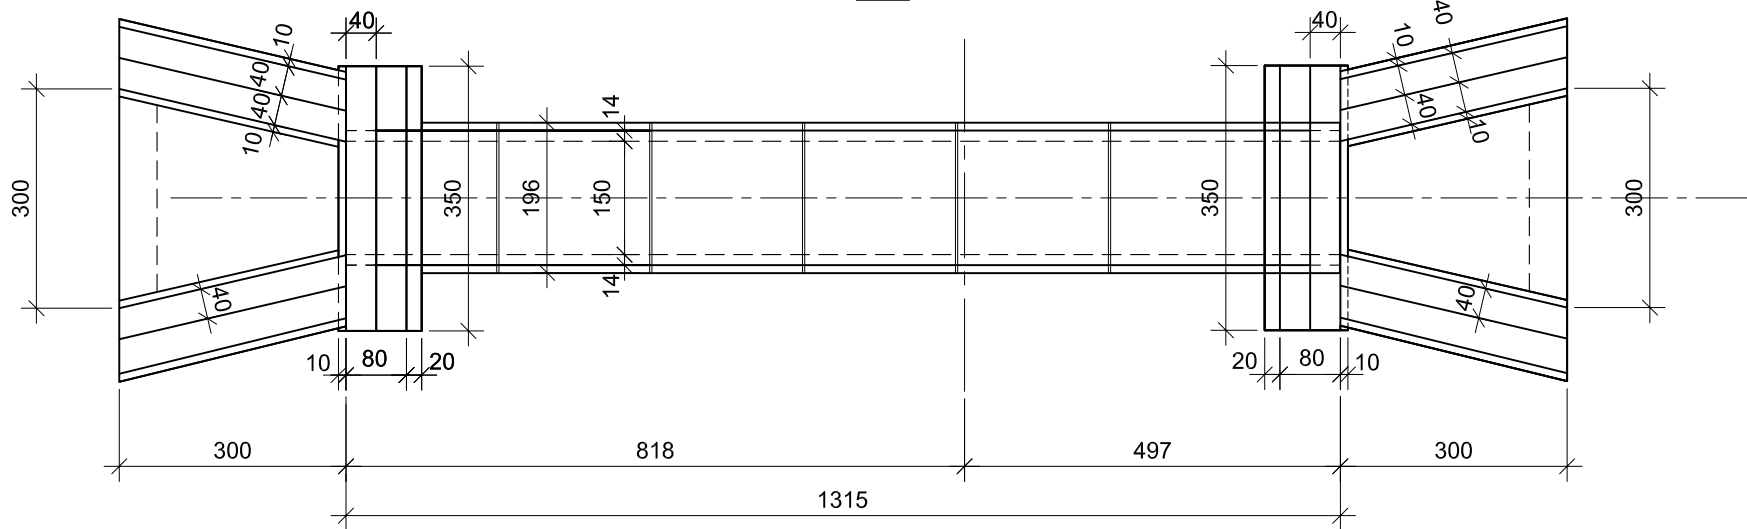

1-1; მ-1:100
1-1; Sc-1:100


ბლოკი 3K8.200
Block 3K 8.200

ნასაცხები ჰიდროიზოლაცია
surface water proofing

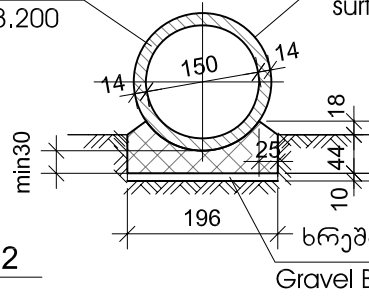


ბრემის საგები h=10 სმ
Gravel Bedding h=10 cm

2-2; მ-1:100
2-2; Sc-1:100

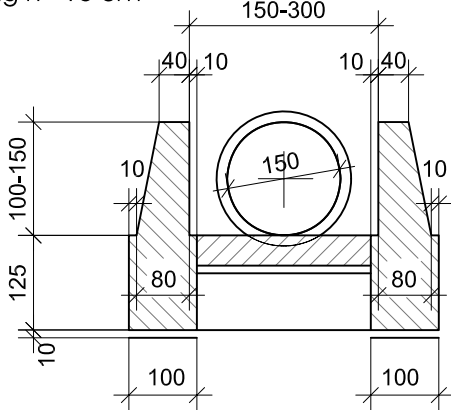

3-3; მ-1:100
3-3; Sc-1:100

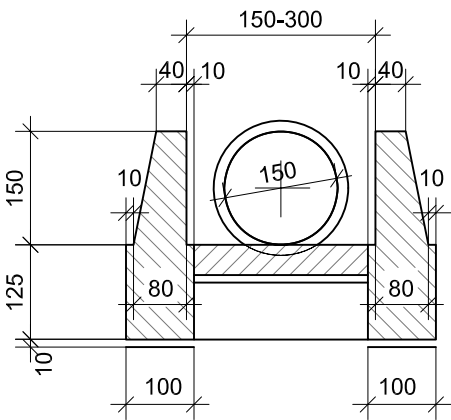

შენიშვნა

- მილის ტანის კონსტრუქცია მიღებულია ტიპური პროექტის №3.501.1-144; ინვ. №1313/5 მიხედვით;
- მონოლითური სათავისები დაპროექტებულია ინდივიდუალურად;
- სამუშაოთა მოცულობები მოცემულია ცალკე უწყისში;
- ყველა ზომა მოცემულია სმ-ში, ნიშნულები _ მ-ში.

NOTE

- Pipe body structure was selected in accordance to standard design № 3.501.1-144; invent. № 1313/5;
- Monolithic heads has been designed individually;
- Work scopes are given in the separate sheet;
- All sizes are given in cm-s, elevations in m-s;

საქართველოს რეგიონალური განვითარებისა და ინფრასტრუქტურის
სამინისტროს საავტომობილო გზების დეპარტამენტი
ROADS DEPARTMENT OF THE MINISTRY OF REGIONAL DEVELOPMENT
AND INFRASTRUCTURE OF GEORGIA

პროექტი / PROJECT: P144048. ავტობუსი / CONTRACT: SLRP III/CS/QCBS-01. ფაქტობრივი პროექტისა
და საბანკო ფინანსების მოზიდვის მიზნით 10 გზის მოწოდების რეაბილიტაციისათვის
(≈ 100კმ) მონაწილეობის მიზნით და აღმოსავლეთი გზების მასშტაბით პროექტის ფარგლებში.
PREPARATION OF DETAILED DESIGN AND BIDDING DOCUMENTS FOR REHABILITATION OF 10 ROAD SECTIONS
(APPR. 100KM) UNDER THE THIRD SECONDARY AND LOCAL ROADS PROJECT (SLRP III).

კონსულტანტი: მ.პ.ს. დოჰვა ინჟინერინგ კო. ლტ
CONSULTANT: DOHWA ENGINEERING Co. Ltd
438 სამტრედიისი ქ. თბილისი 135-518, კორეა
438, Samtskendi St., Tbilisi, 0177, Georgia

სუბკონსულტანტი: მ.პ.ს. აიდიმი
SUBCONSULTANT: IDM Ltd.
1, შ. ნუგუზიძის ქ. თბილისი, 0177, საქართველო
1, Sh. Nuguzidze St., Tbilisi, 0177, Georgia

გზის დასახელება: აღმოსავლეთი გზების რეაბილიტაციის პროექტის საავტომობილო
გზის 1012-1020 მონაკვეთი (სხალთა-კვატია)
ROAD TITLE: ZOMLETI-KHIKHADZIRI LOCAL ROAD
KM12-KM20 SECTION (SKHALTA-KVATIA)

დამამუშავებელი:
APPROVED:
დამამუშავებელი:
DESIGNED:
დამამუშავებელი:
DRAWN:
დამამუშავებელი:
CHECKED:
მთავარი:
DATE:
მთავარი:
DATE:
მთავარი:
DATE:

ნახაზის დასახელება: DRAWING TITLE:
მილი d=1.5 მ პ 60+45. ფურცელი 1/1
PIPE CULVERT d=1.5 m Cp 60+45. SHEET 1/1

ნახაზის №: DRAWING No.:
SLRP III.R6-026/001
მასშტაბი: SCALE:
1:100
ნახაზის ორიგინალური ზომა: ORIGINAL DRAWING SIZE:
A3 (420x297)