
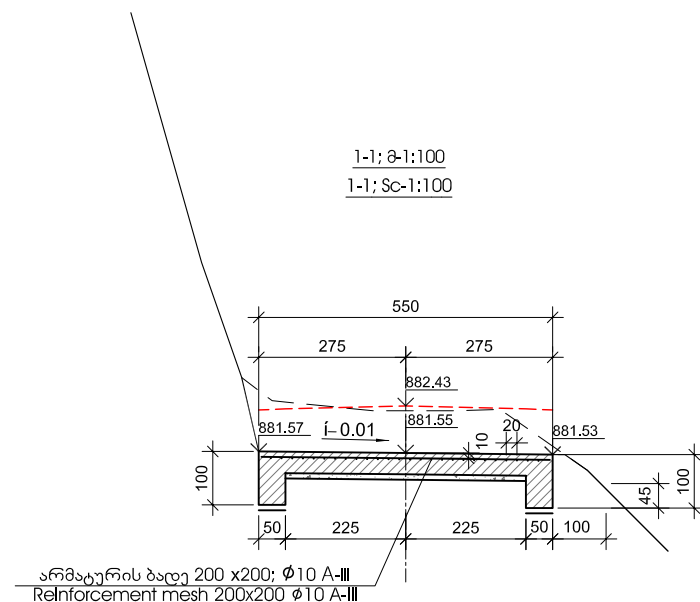



CONCRETE CHUTE Cp 33+30

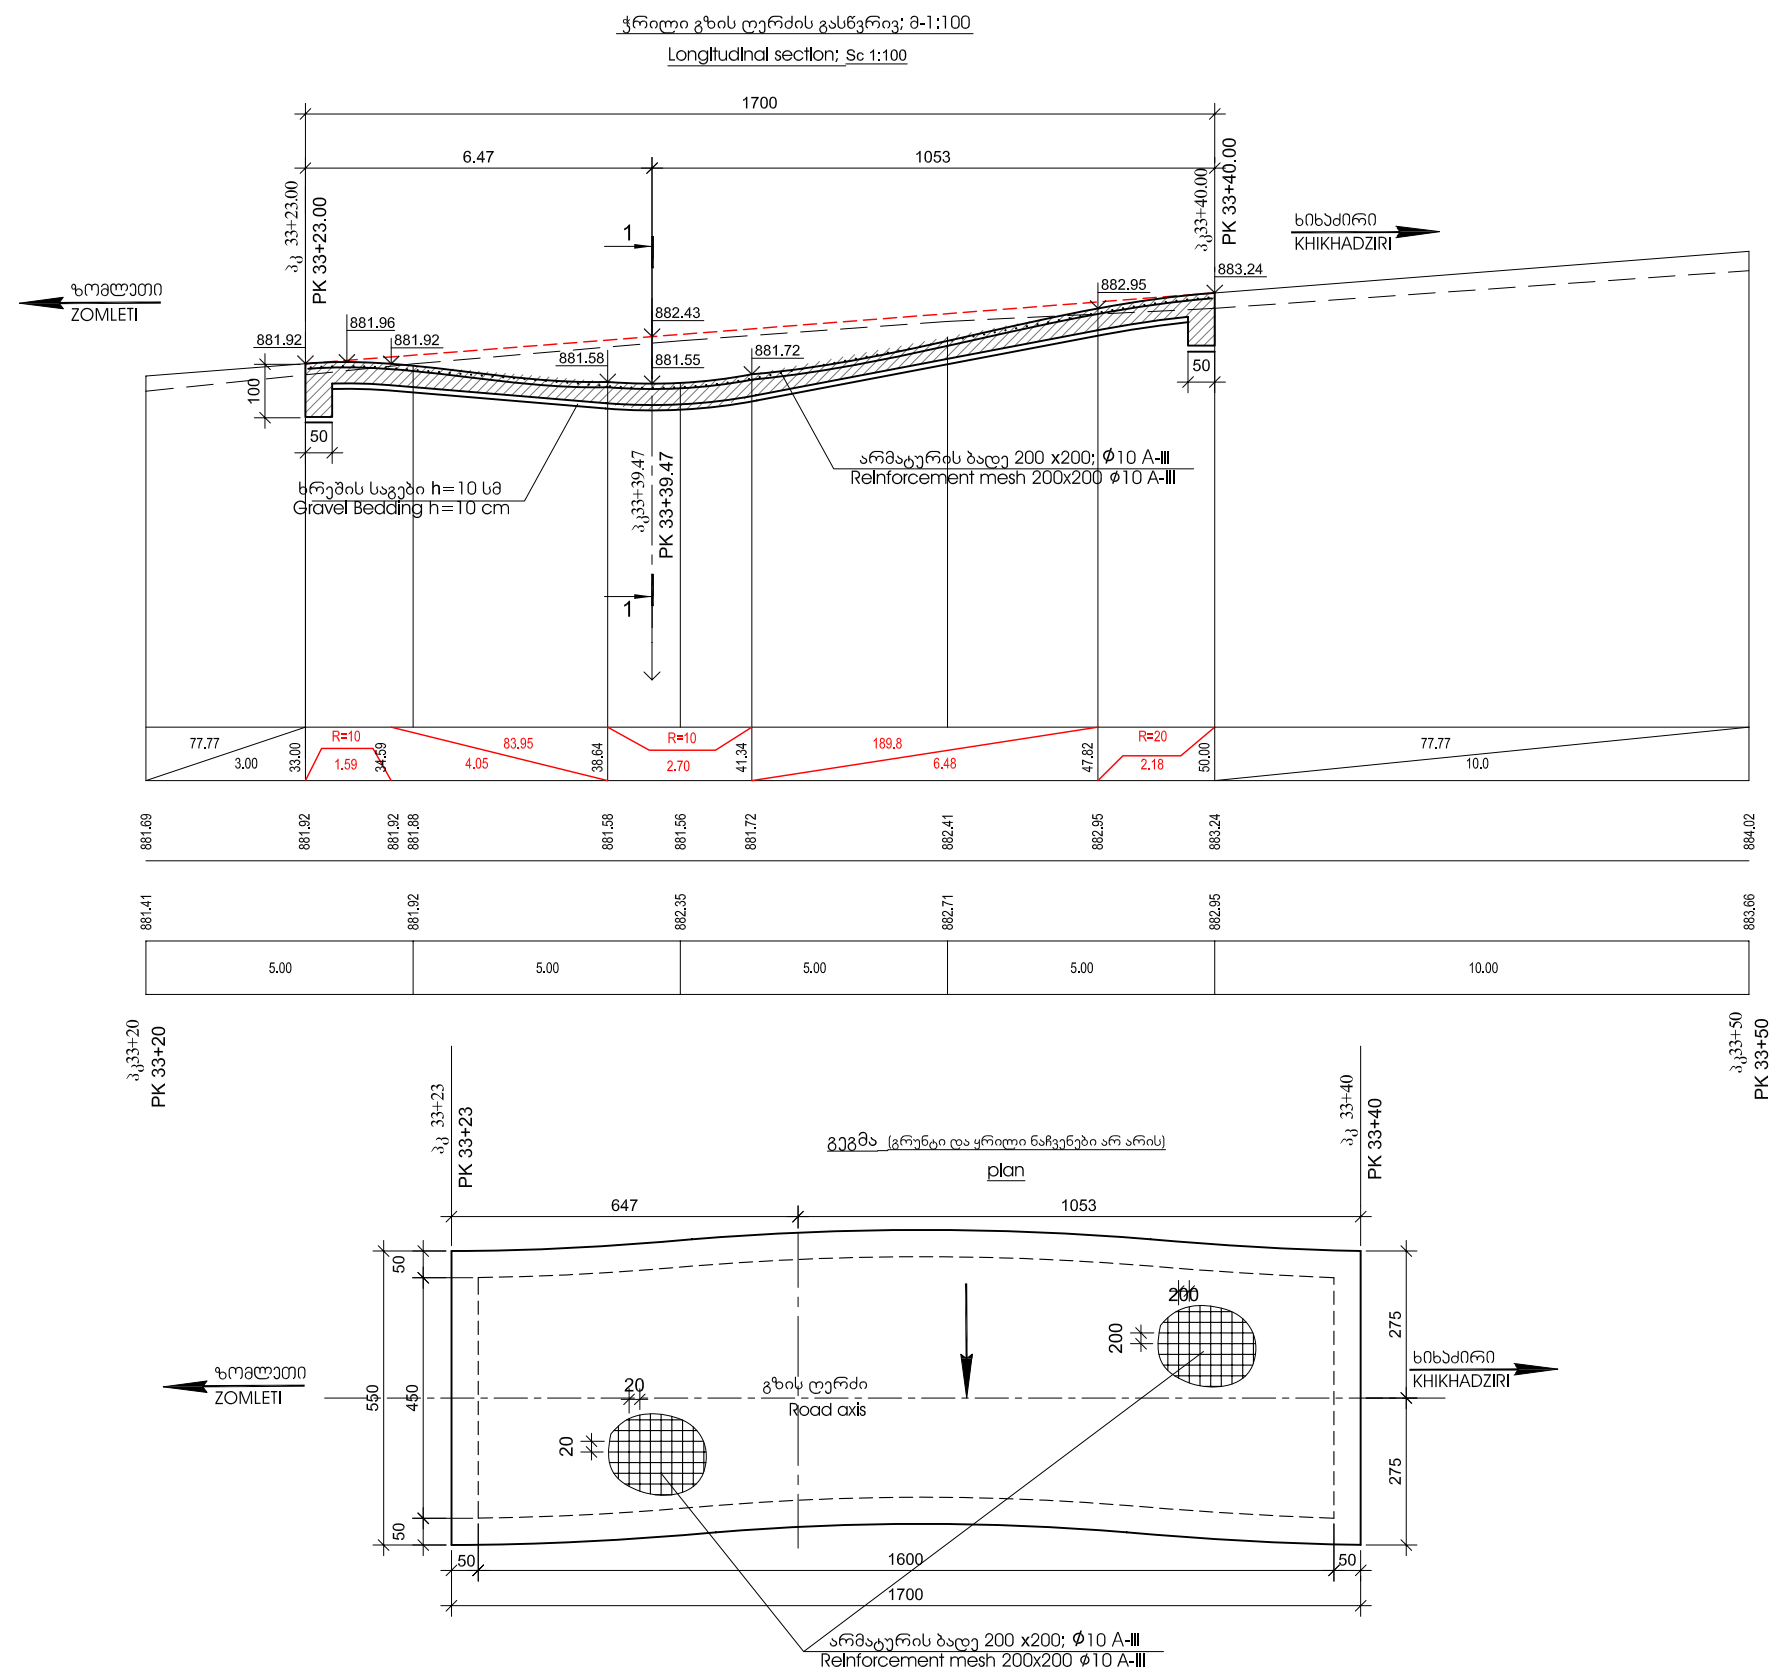

889.76	885.11	882.96	882.52	882.34	882.34	882.34	882.36	881.22
1.33	0.75	0.57	1.89	0.61	0.95	0.81	1.64	



ბეტონი
Concrete
V-50.3m³, B-25 W-6 F-200

არმატურის ბაღე A-III
Reinforcement mesh A-III
568.0kg

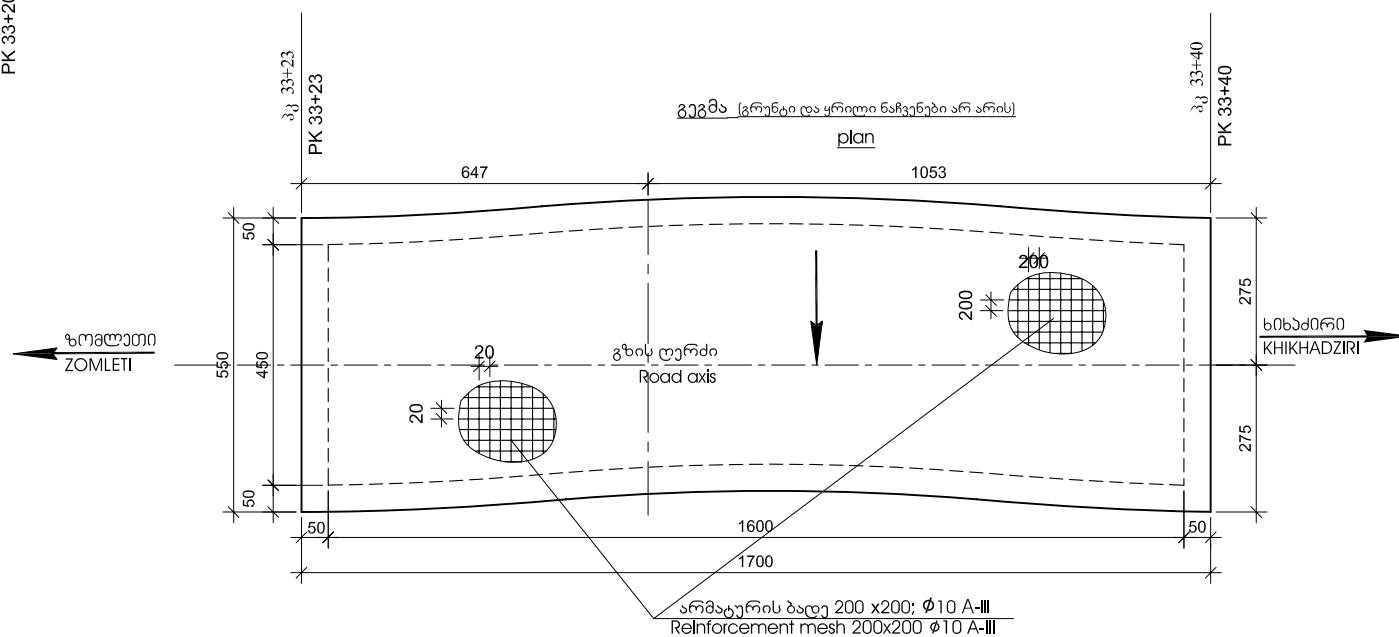

დაამუშავა: EMPLOYER: საქართველოს რაიონული განვითარებისა და ინფრასტრუქტურის სამინისტროს საავტომობილო გზების დეპარტამენტი ROADS DEPARTMENT OF THE MINISTRY OF REGIONAL DEVELOPMENT AND INFRASTRUCTURE OF GEORGIA	კონსულტანტი: შ.პ.ს. დოჰვა ინჟინერინგ კო. ლტ CONSULTANT: DOHWA ENGINEERING Co. Ltd 438 სამსუი-გუ, განგნამ-გუ, სეული 135-518, კორეა 438, Samseong-gu, Gangnam-gu, Seoul 135-518, Korea	გზის დასახელება: ადგილობრივი მნიშვნელობის ზომლათი-ბინადირის საავტომობილო გზის 3812-3820 მოწვევა (სხალთა-კვატია) ROAD TITLE: ZOMLETI-KHIKHADZIRI LOCAL ROAD KM12-KM20 SECTION (SKHALTA-KVATIA)	ნახაზის დასახელება: DRAWING TITLE: ბაბონის ტარი 33+30, ფურცელი 1/1 CONCRETE CHUTE Cp 33+30. SHEET 1/1
პროექტი / PROJECT: P144048, უბნის განვითარება / CONTRACT: SLRP III/CS/QCBS-01, ტრასის პროექტის და საბუნებრივი დონის მომართვის მომართვის 10 გზის მოწვევის რაიონული მნიშვნელობის (≈ 100მ) მიმართვის მომართვის და ადგილობრივი გზის მასშტაბის ფარგლებში. PREPARATION OF DETAILED DESIGN AND BIDDING DOCUMENTS FOR REHABILITATION OF 10 ROAD SECTIONS (APPR. 100KM) UNDER THE THIRD SECONDARY AND LOCAL ROADS PROJECT (SLRP III).	პროექტის მხარდამხმარებელი: შ.პ.ს. იდმ SUBCONSULTANT: IDM Ltd. 1, შ. ნუბიძის ქ., თბილისი, 0177, საქართველო 1, Sh. Nutsidze St., Tbilisi, 0177, Georgia	დამამუშავებელი: APPROVED: დამამუშავებელი: DESIGNED: დამამუშავებელი: DRAWN: შეამოწმა: CHECKED: მკვლელ. REV. აღწერა DESCRIPTION თარიღი DATE	ნახაზის №: DRAWING No.: SLRP III.R6-037/001 მასშტაბი: SCALE: 1:100 ნახაზის ორიგინალური ზომა: ORIGINAL DRAWING SIZE: A2 (594x420)

CONCRETE CHUTE Cp 33+90

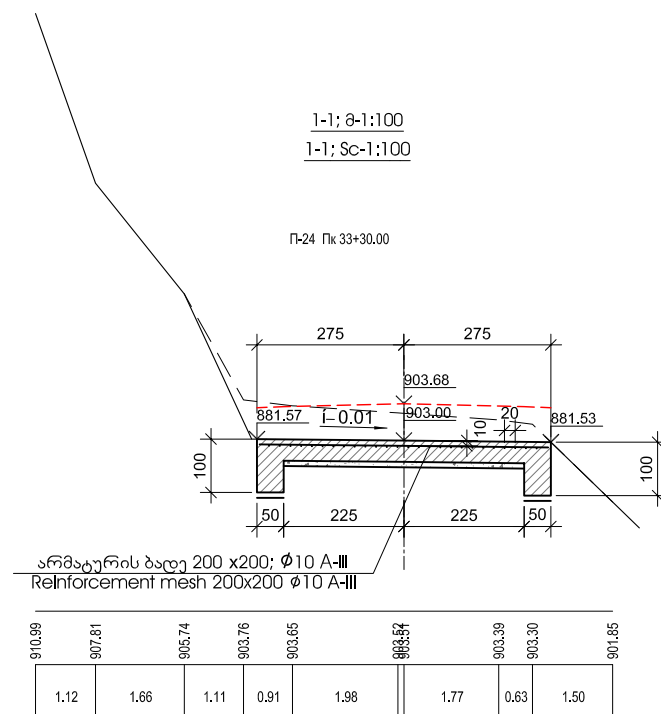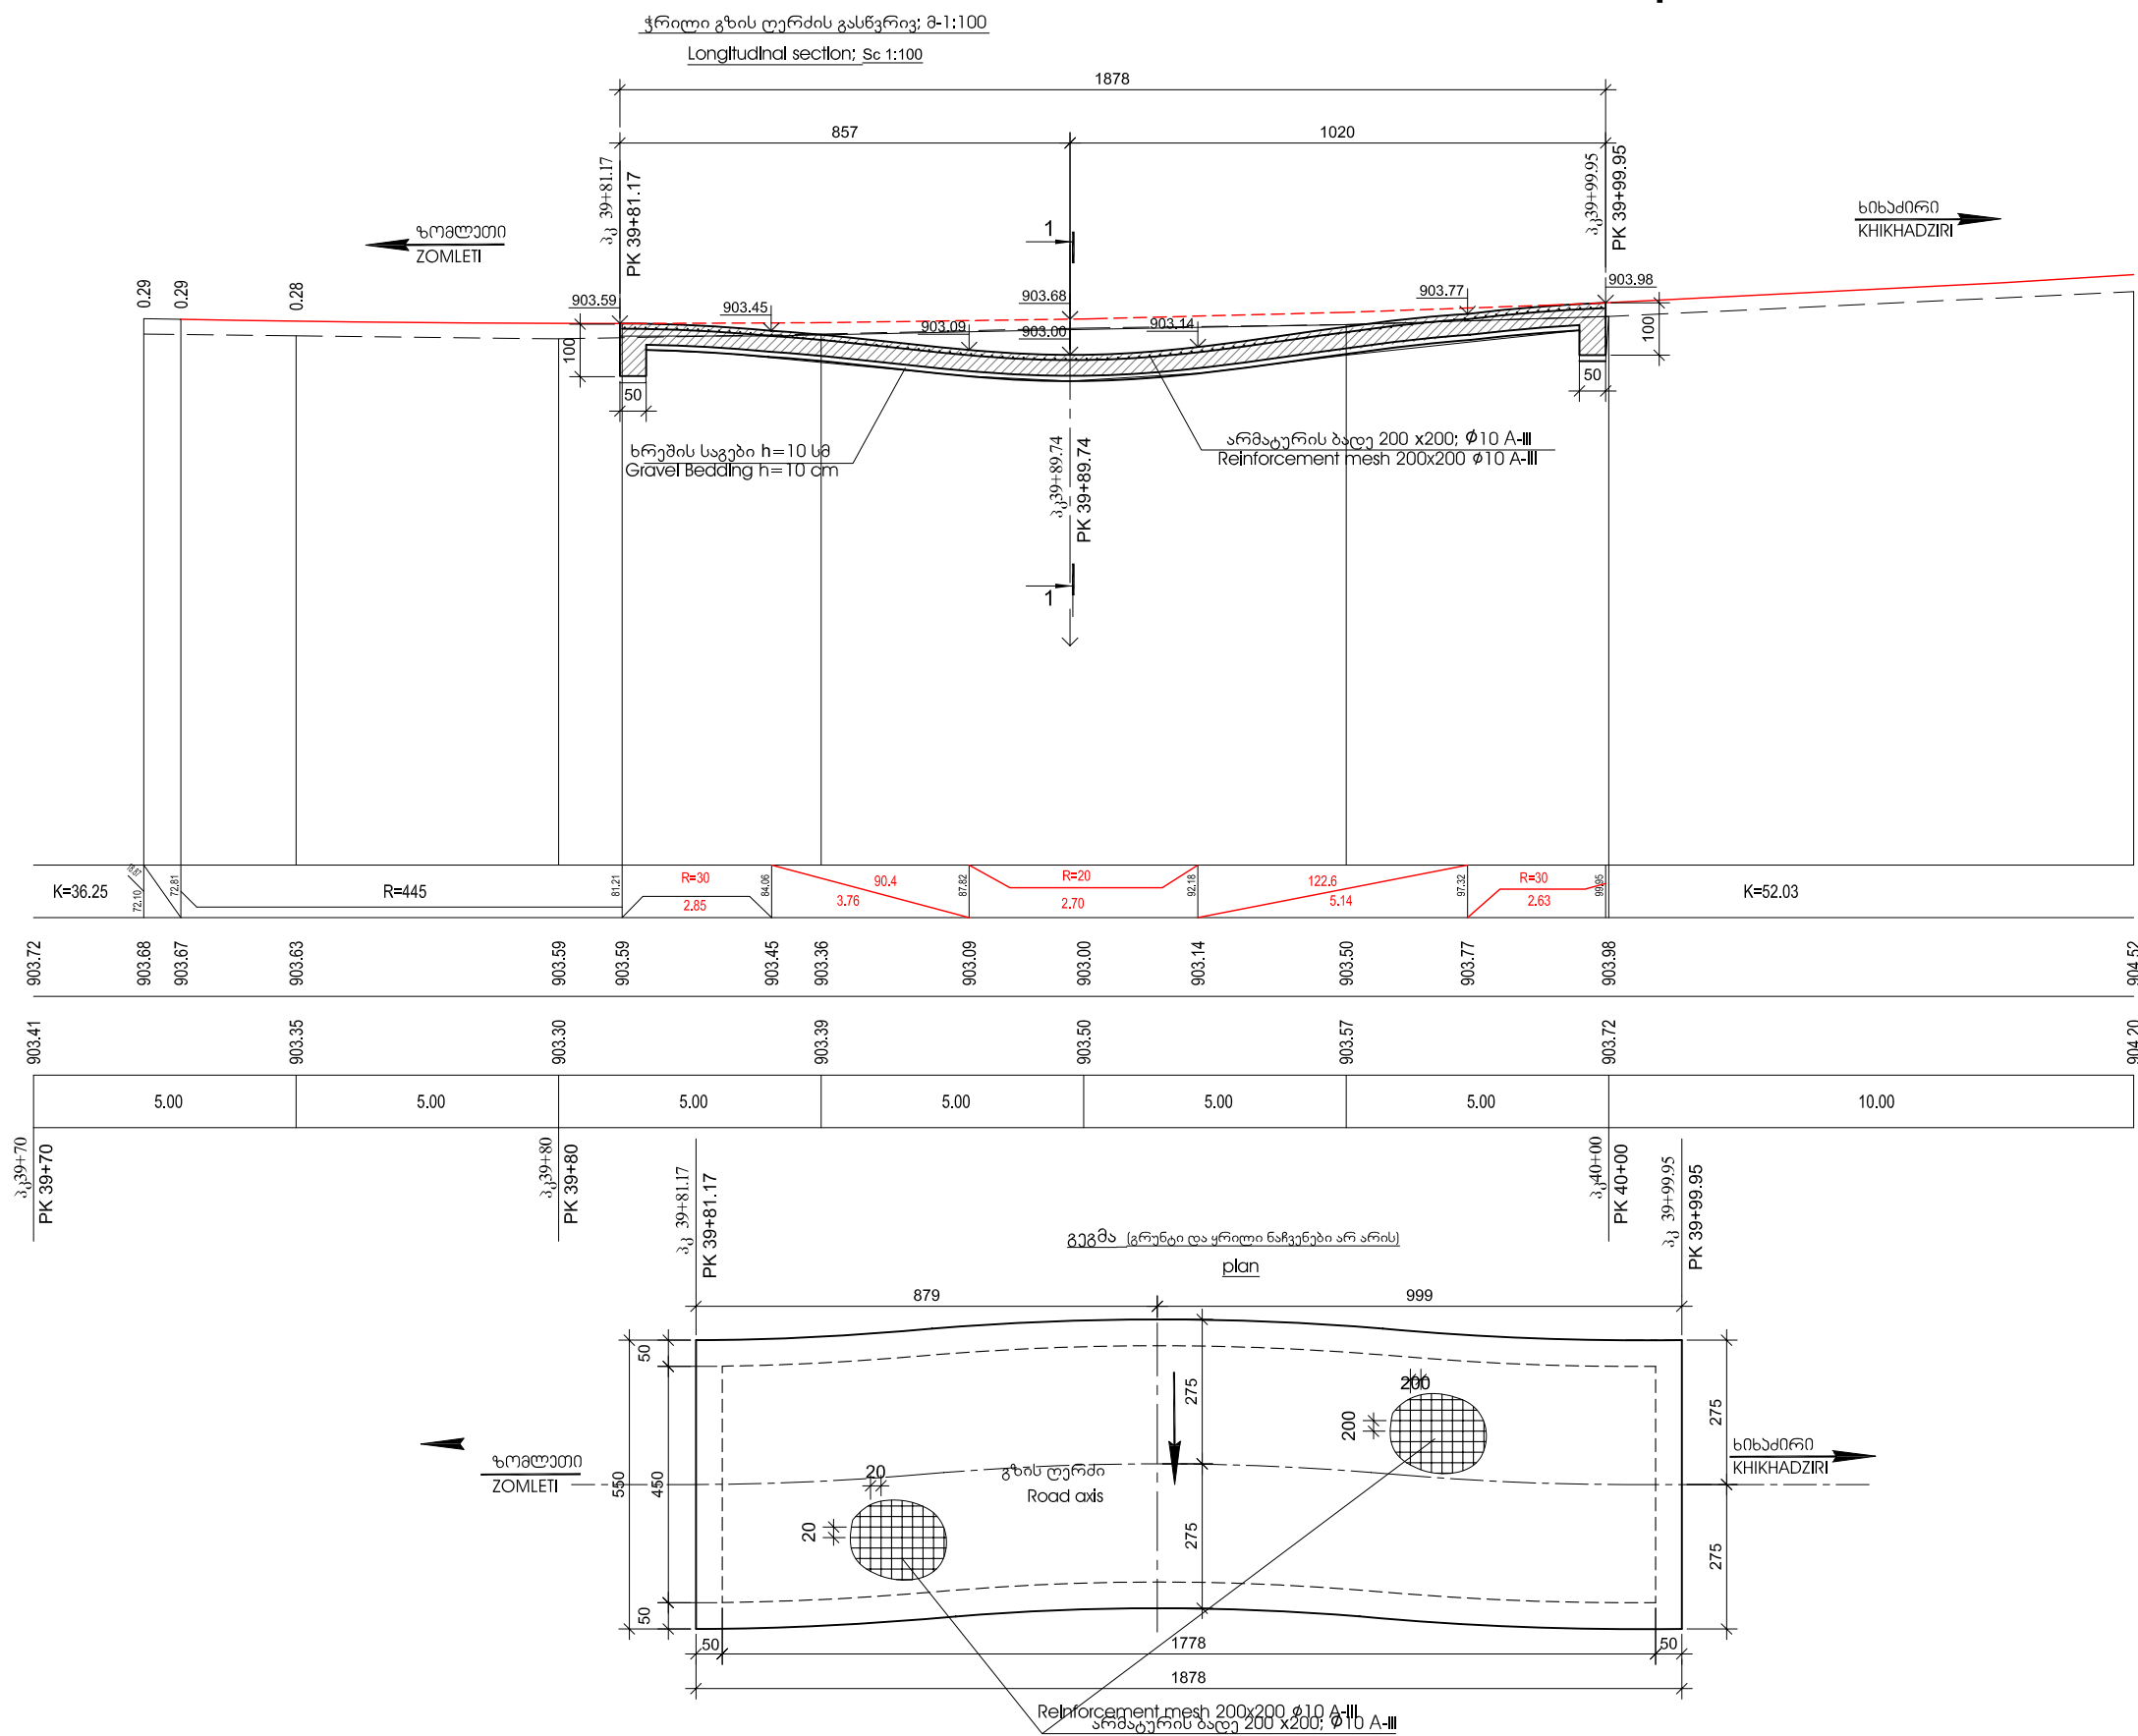

၃၅၈၆၀
 Concrete
 V-55.4m³, B-25 W-6 F-200

ატმასტურის ბადე A-III
 Reinforcement mesh A-III
 624.0kg

დამავეთი: საქართველოს რეგიონული განვითარებისა და ინფრასტრუქტურის
EMPLOYER: სამინისტროს საავტომობილო გზების დეპარტამენტი
 ROADS DEPARTMENT OF THE MINISTRY OF REGIONAL DEVELOPMENT
AND INFRASTRUCTURE OF GEORGIA

კონსულტანტი: გ.ვ.ს. დოჰვა ინჟინერინგ ჯო.
CONSULTANT: DOHWA ENGINEERING Co. Ltd

DOHWA 438, Samseong-ro, Gangnam-gu, Seoul 135-518, Korea
438, Samseong-ro, Gangnam-gu, Seoul 135-518, Korea

გზის დასახელება: აღმოსავლეთი მდინარის ზოგადი-ხეობის საავტომობილო
გზის 1012-1020 მონაკვეთი (სხალთა-კვათია)
ROAD TITLE: ZOMLETI-KHIKHADZIRI LOCAL ROAD
KM12-KM20 SECTION (SKHALTA-KVATIA)

ნახაზის დასახელება:	DRAWING TITLE:
---------------------	----------------

ბაბონის ტარი კპ 33+90, ფურცალი 1/1
CONCRETE CHUTE Cp 33+90, SHEET 1/1

პროექტი / PROJECT: P140408, კონტრაქტი / CONTRACT: SLRP III/CQ/CBS-01, ტალახის პროექტის
და საბანკო დოკუმენტაციის მომზადება 10 გზის მოწესრიგების რეაბილიტაციისათვის
(≈ 100კმ) მიდსასაღმის გზის რეაბილიტაციის და ადგილობრივი გზების მასშტაბით პროექტის ფარგლებში.
PREPARATION OF DETAILED DESIGN AND BIDDING DOCUMENTS FOR REHABILITATION OF 10 ROAD SECTIONS
(APPR. 100KM) UNDER THE THIRD SECONDARY AND LOCAL ROADS PROJECT (SLRP III).

კვალიფიკაცია: გ.ვ.ს. აილიაი
SUBCONSULTANT: IDM Ltd.

ი. შ. ნუცუბიძის ქ. თბილისი, 0177, საქართველო
1, Sh. Nutsubidze St., Tbilisi, 0177, Georgia

დაგეგმვის
APPROVED:

თარიღი:
DATE:

APPROVED:

DATE:

DESIGNER:

დახარჯა: 5000000

შენამგად
გულგულად

1330000

ጠቅላይ

მუცხი	მუცხი
-------	-------

ნახაზი №:

DRAWING No.:

SI RP III R6-038/001

ნახაზის ორიგინალური ზომა:
ORIGINAL DRAWING SIZE:

მედიკოსი:

SCALE: 1:100

A2 (504x430)