



GABION WALL L=35m Cp 25+42 - 25+77

ფასადი; მ-1:100
Development of Gabion Wall; Sc 1:100

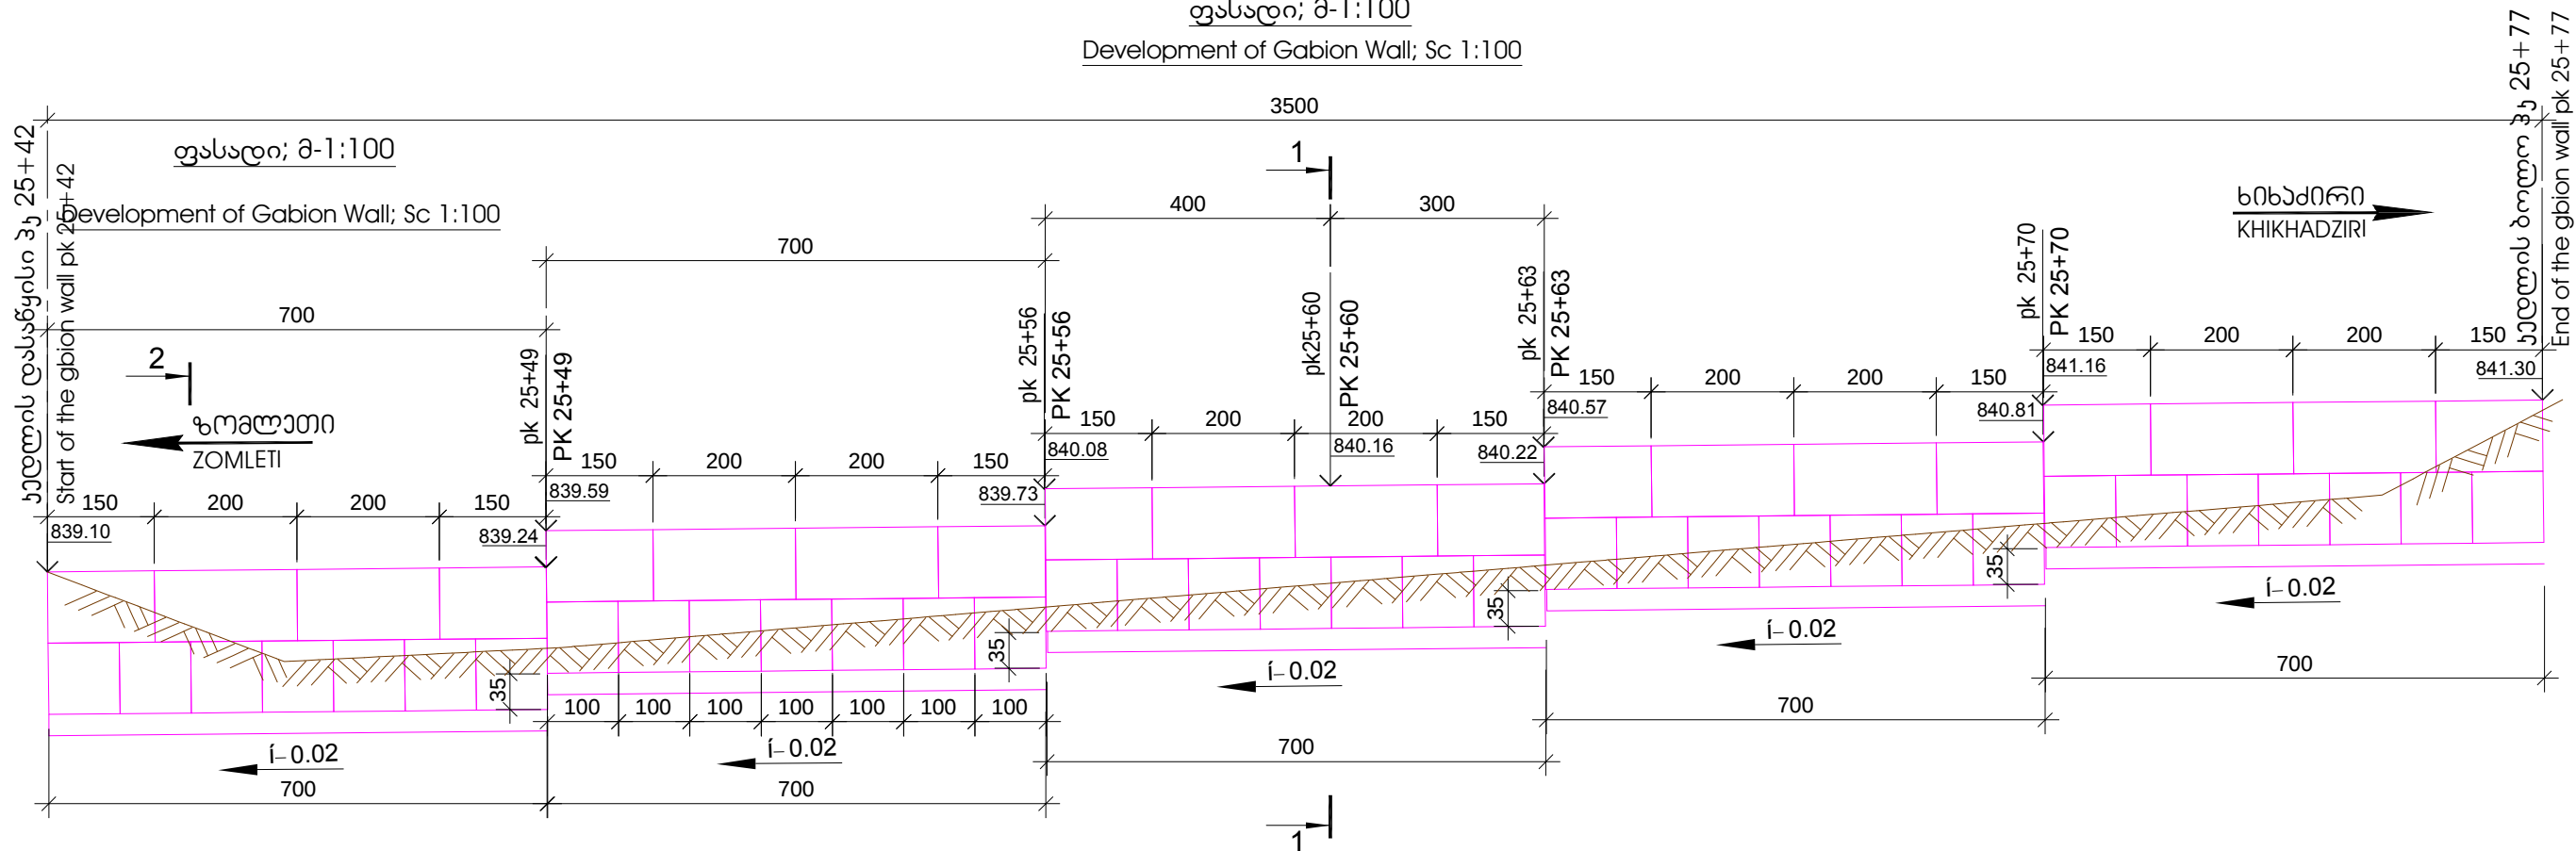

1-1; მ-1:100
1-1; Sc-1:100

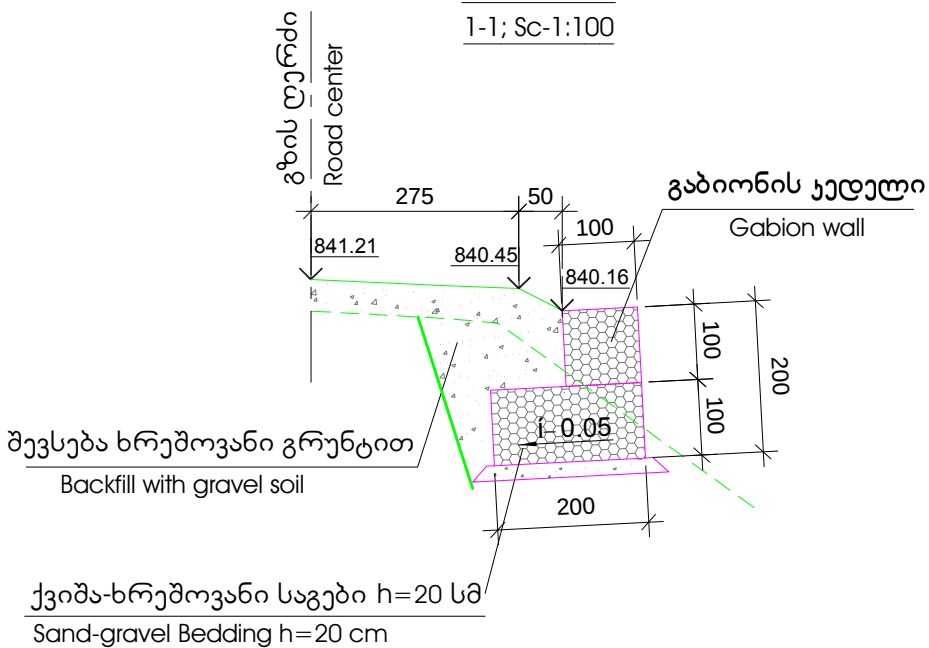

გაბიონის ყუთები
100x100x150 სმ 10 ცალი
100x100x200 სმ 45 ცალი

Gabion boxes
100x100x150 cm 10 units
100x100x200 cm 45 units

შენიშვნა:
გაბიონის კედლების მოწყობისას გრუნტის
დამუშავება განხორციელდეს არა უმეტეს
ერთი სეცციისა.

Note
During gabion walls installation, site preparation shall be
carried out no more than width of one gabion box.

დამკვეთი: საქართველოს რეგიონალური განვითარებისა და ინფრასტრუქტურის სამინისტროს საავტომობილო გზების დეპარტამენტი ROADS DEPARTMENT OF THE MINISTRY OF REGIONAL DEVELOPMENT AND INFRASTRUCTURE OF GEORGIA	კონსულტანტი: მ.პ.ს. დოჰვა ინჟინერინგ ჯო. CONSULTANT: DOHWA ENGINEERING Co. Ltd 438, სამსეონგ-რო, განგნამ-გუ, სეული 135-518, კორეა 438, Samseong-ro, Gangnam-gu, Seoul 135-518, Korea	გზის დასახელება: აღმართობრივი მნიშვნელობის ზომლეთი-ხიხადირის საავტომობილო გზის 25+42-25+77 მოწყობის (სხალთა-კვატია) ROAD TITLE: ZOMLETI-KHIKHADZIRI LOCAL ROAD KM12-KM20 SECTION (SKHALTA-KVATIA)	ნახაზის დასახელება: DRAWING TITLE: გაბიონის კედელი L=35m Cp 25+42 - 25+77. ფურცელი 1/1 GABION WALL L=35m Cp 25+42 - 25+77. SHEET 1/1
პროექტი / PROJECT: P144048. კონტრაქტი / CONTRACT: SLRP III/CS/DCBS-01. დეტალური პროექტისა და საბანკო დოკუმენტაციის მომზადება 10 გზის მოწყობის რეაბილიტაციისათვის (≈ 100მ) მიღსახელმნიშვნელობის და აღმართობრივი გზების მასშტაბით პროექტის ფარგლებში. PREPARATION OF DETAILED DESIGN AND BIDDING DOCUMENTS FOR REHABILITATION OF 10 ROAD SECTIONS (APPR. 100KM) UNDER THE THIRD SECONDARY AND LOCAL ROADS PROJECT (SLRP III).	კვალიფიკატორი: მ.პ.ს. აიდიკი SUBCONSULTANT: IDM Ltd. 1, შ. ნუტსიძის ქ., თბილისი, 0177, საქართველო 1, Sh. Nutsidze St., Tbilisi, 0177, Georgia	დამტკიცებულია: APPROVED: [Signature] დამუშავებულია: DESIGNED: [Signature] დარღვნილია: DRAWN: [Signature] შეამოწმა: CHECKED: [Signature] ცვლილ. REV. [Signature] აღწერა DESCRIPTION [Signature] თარიღი DATE [Signature]	ნახაზის №: DRAWING No.: SLRP III.R6-043/001 ნახაზის ორიგინალური ზომა: ORIGINAL DRAWING SIZE: A3 (420x297)

ნახაზის №:	DRAWING No.:	მასშტაბი:
SLRP III.R6-044/001		1:100
ნახაზის ორიგინალური ზომა:	A3 (420x297)	
ORIGINAL DRAWING SIZE:		