


TEMPORARY TRAFFIC MANAGEMENT PLAN

საგზაო სამუშაოების ჩასატარებლად მოძრაობის რეგულირების სქემა,
როდესაც სამუშაოები მიმდინარეობს სავალი ნაწილის ნახევარზე
Temporary traffic management plan during construction
with works underway on one half of the carriageway

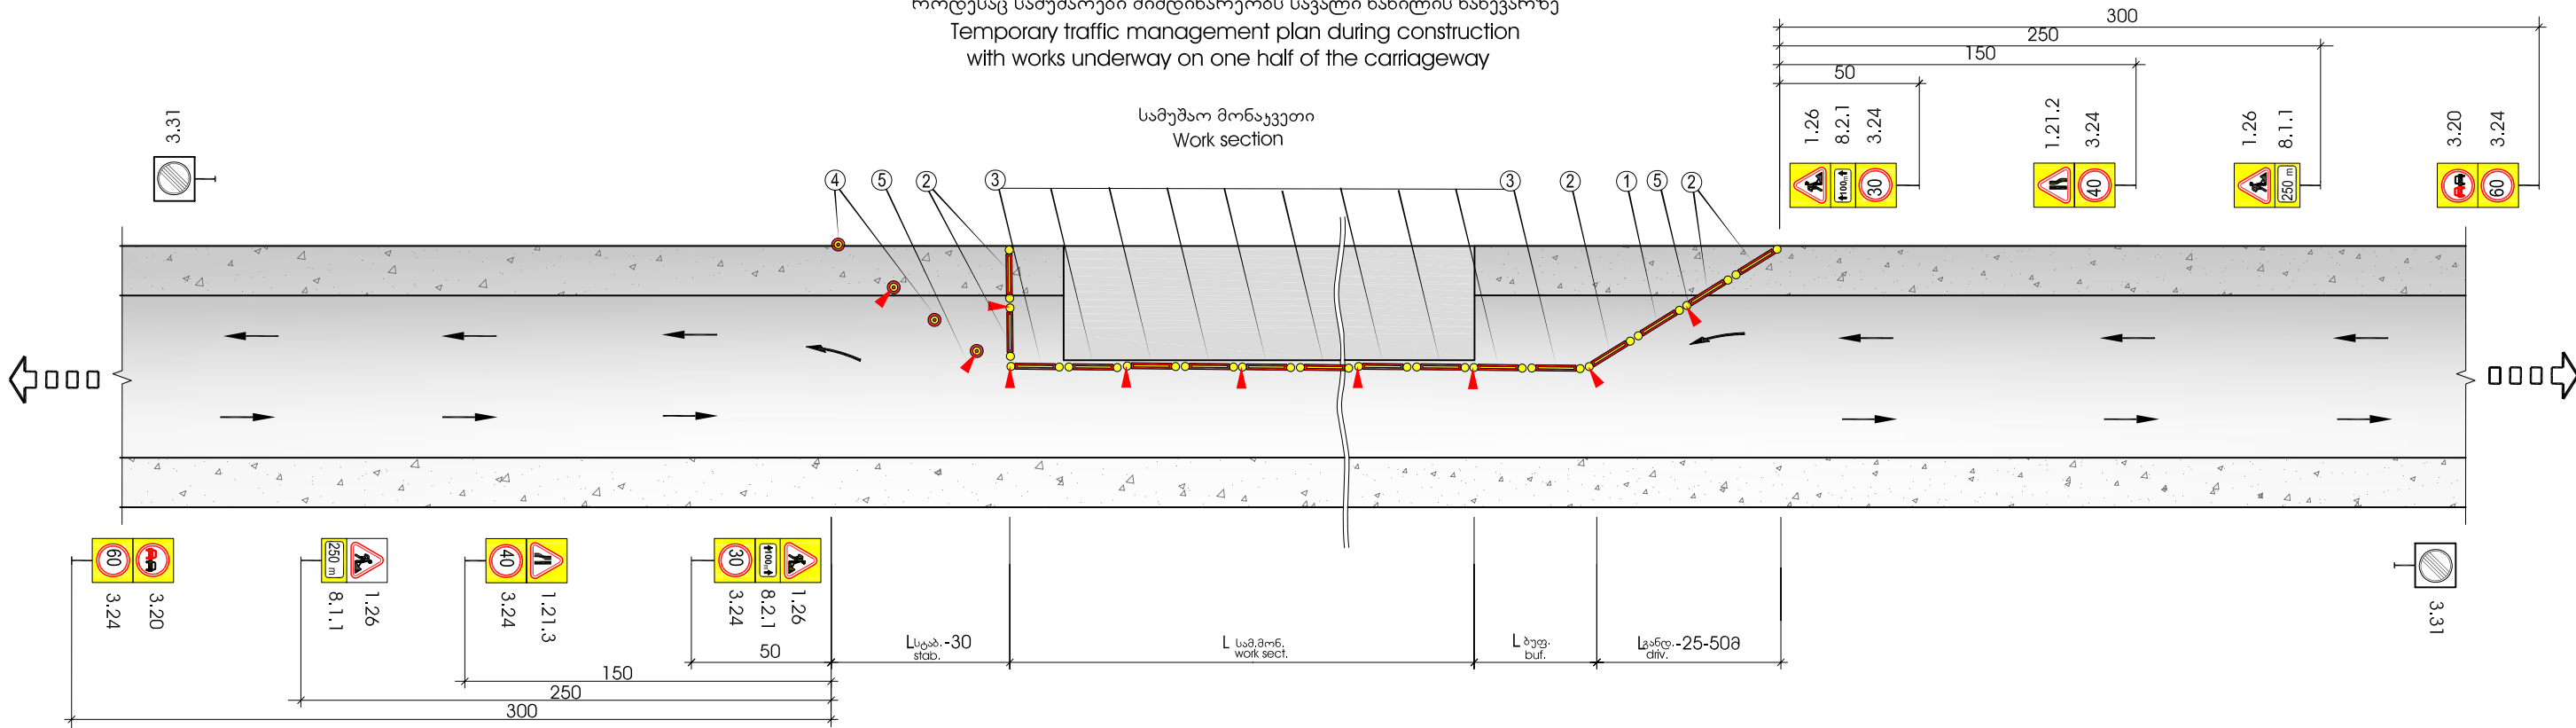

პირობითი აღნიშვნები
Legend

L_{driv} - განდევნის ზონის სიგრძე
L_{driv} - Driving away zone

L_{buf} - ბუფერული ზონის სიგრძე
L_{buf} - Length of buffer area

L_{work sect} - სამუშაო მონაკვეთის სიგრძე
L_{work sect} - Length of work section

L_{stab} - სტაბილიზაციის ზონის სიგრძე
L_{stab} - Length of transition zone

ტრანსპორტის მოძრაობის მიმართულება
Direction of traffic

სარემონტო მონაკვეთის მაქსიმალური სიგრძე
Maximum on the length mended section

შესაღობი მოწყობილობა
Fence equipment

შესაღობი მოწყობილობა
Fence equipment

შესაღობი მოწყობილობა
Fence equipment

მიმართველი კონუსები
Director cones

სასიგნალო ფანარი
Signal lantern

დროებითი საგზაო ნიშანი
Temporary road sign

ლითონის დგარი
Steel post

ბეტონის ქვესაფუძი
Concrete base

0.1 m³

- შენიშვნა**
- მოძრაობის რეგულირების წინამდებარე გეგმა არის კონტრაქტორისათვის მხოლოდ სარეგულირებო, მოძრაობის მართვის დეტალური გეგმა სხვადასხვა შემთხვევებისათვის უნდა შეიმუშაოს კონტრაქტორმა და წარუდგინოს ინჟინერს შესათანხმებლად. სქემა დამუშავებულია BCH 37-84 ის მიხედვით.
 - სიჩქარის შეზღუდვა უნდა მოხდეს შესაბამის გზის მონაკვეთზე დასაშვები მაქსიმალური სიჩქარის მიხედვით (საფეხურებად ბიჯით არა უმეტესი 20 კმ/სთ.).
 - სამუშაო მონაკვეთის სიგრძე უნდა აირჩიოს მშენებელმა და ეს მნიშვნელობა მიაწეროს საგზაო ნიშანზე (7.2.1).
 - ყველა დროებითი საგზაო ნიშანი და სხვა ტექნიკური საშუალებები რომელიც უზრუნველყოფს მოძრაობის ორგანიზაციას, რაც დაკავშირებულია სამშენებლო სამუშაოების წარმოებასთან, სამუშაოების დამთავრებისთანავე საჭიროებს დაუყოვნებლივ აღებას.

- Note**
- This traffic management plan is for Contractor's guidance only: Detailed traffic management plans for each particular cases shall be developed by contractor in accordance with his proposed working methodology submitted to the engineer for approval. Plan is carried out in accordance with VSN 37-84.
 - Speed limit of maximum 20km/hr will be applied to construction section
 - The contractor shall decide real length of construction section and will install road signs and safety facilities for construction (7.2.1).
 - All temporary road signs and other safety facilities for temporary traffic management, shall be removed after completion of construction.